110kom.- L80X8x100 **1**

S235JRG2 - 1:5

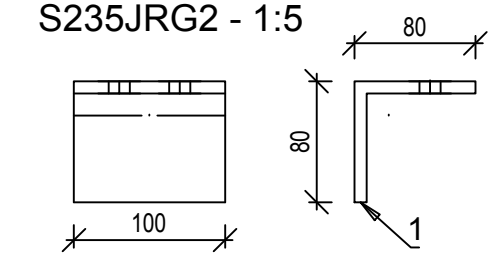

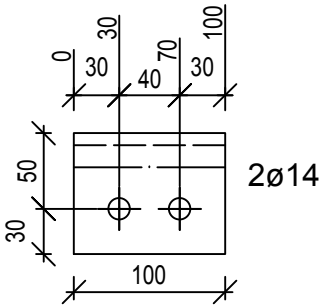

99kom.- L80X8x100 **3**

S235JRG2 - 1:5

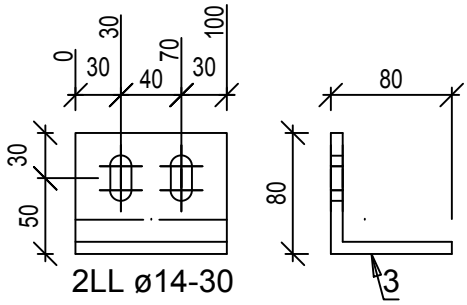

110kom.- PL 10x300x300 **5**

S235JRG2 - 1:10

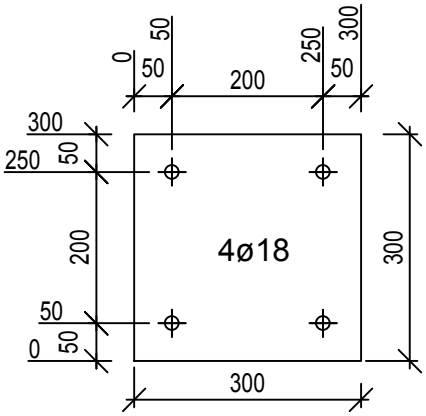

110kom.- PL 10x240x140 **4**

S235JRG2 - 1:10

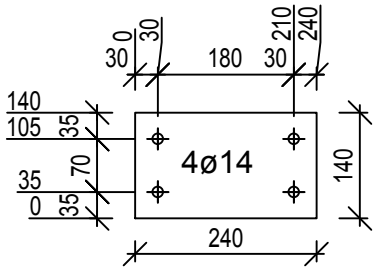

110kom.- RHS120x3x2740 **2**

S235JRG2 - 1:10

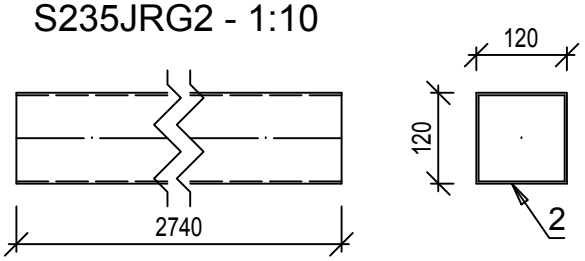

Investitor: **SHANDONG LUQIAO GROUP CO.LTD OGRANAK BEOGRAD-NOVI BEOGRAD Trg prijateljstva Srbije i Kine br. 4 , Beograd-Novi Beograd**	Kakkk PROJECT
Objekat: **IZGRADNJA PRIVREMENOG KAMPA SA BETONSKIM POGONOM**	
Mesto i adresa gradnje: **br.kat.par.6170, 6171, 6172, 6173, 6174/1, 6174/4, 6174/6 K.O. B.Topola**	Broj projekta: **51 - PZI / 2022**
Vrsta tehničke dokumentacije: **PZI - 2. PROJEKAT KONSTRUKCIJE**	Datum: **Mart 2022 god.**
Naziv crteža: **RADIONIČKI CRTEŽ - Elementi glavnih stubova - Barake**	Razmera: **R=1:5 , 1:10**
Odgovorni projektant: **Imre Kekenj, mast.inž.građ. br. licence: 310 P025 16**	
Saradnik: **Atila Takač građ. tehn.**	Broj lista: **List br. 1**

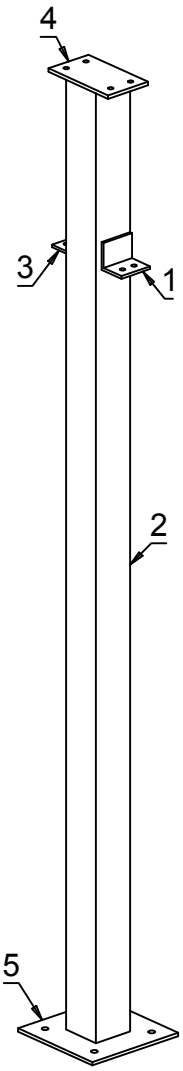

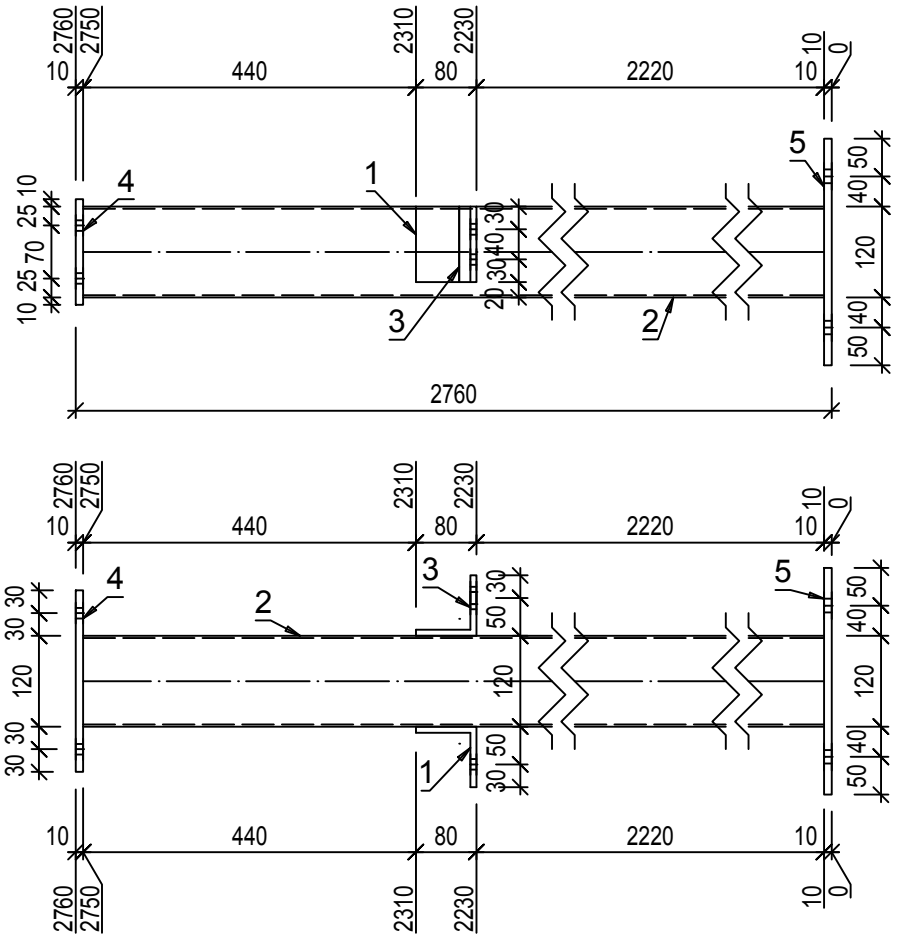

27 kom. RHS120x3x2740 **S_1**

S235JRG2 - 1:10

Pozicija	Kom	Opis	Dužina	Materijal	Farba	Težina kg	Ukupno kg
S_1	**27**	**RHS120x3**					
2	1	RHS120x3	2740	S235JRG2		29.59	29.59
5	1	PL 10x300x300	300	S235JRG2		7.06	7.06
4	1	PL 10x240x140	240	S235JRG2		2.64	2.64
1	1	L80X8	100	S235JRG2		0.97	0.97
3	1	L80X8	100	S235JRG2		0.97	0.97
							41.23
						Ukupno	**1113.12**

Napomena: sve elemente sklopa međusobno zavariti 100%. Debljina svih neobeleženih ugaonih šavova iznosi aw=0,7tmin (70% najtanjeg elementa u vezi), osim kod veza šupljih profila kod kojih je aw=tmin (debljina lima profila).

Investitor: **SHANDONG LUQIAO GROUP CO.LTD OGRANAK BEOGRAD-NOVI BEOGRAD Trg prijateljstva Srbije i Kine br. 4 , Beograd-Novi Beograd**

Objekat: **IZGRADNJA PRIVREMENOG KAMPA SA BETONSKIM POGONOM**

Mesto i adresa gradnje: **br.kat.par.6170, 6171, 6172, 6173, 6174/1, 6174/4, 6174/6 K.O. B.Topola**

Broj projekta: **51 - PZI / 2022**

Vrsta tehničke dokumentacije: **PZI - 2. PROJEKAT KONSTRUKCIJE**

Datum: **Mart 2022 god.**

Naziv crteža: **RADIONIČKI CRTEŽ - Glavni stub S_1 - Barake**

Razmera: **R=1:10**

Odgovorni projektant: **Imre Kekenj, mast.inž.građ. br. licence: 310 P025 16**

Saradnik: **Atila Takač građ. tehn.**

Broj lista: **List br. 2**

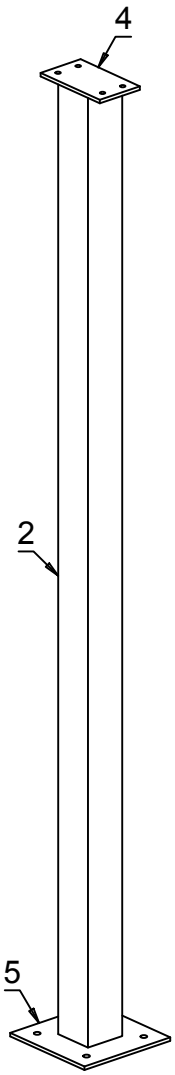

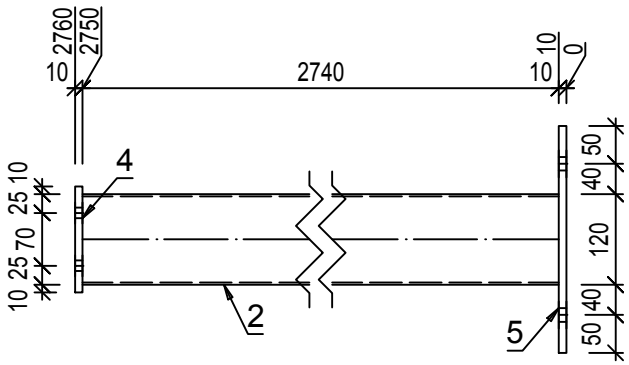

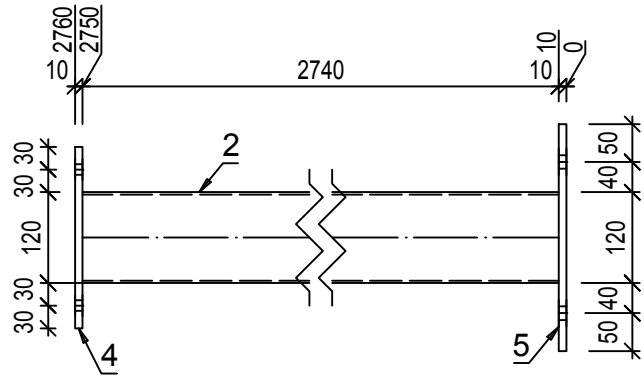

18 kom. RHS120x3x2740 **S_2**

S235JRG2 - 1:10

Pozicija	Kom	Opis	Dužina	Materijal	Farba	Težina kg	Ukupno kg
S_2	**18**	**RHS120x3**					
2	1	RHS120x3	2740	S235JRG2		29.59	29.59
5	1	PL 10x300x300	300	S235JRG2		7.06	7.06
4	1	PL 10x240x140	240	S235JRG2		2.64	2.64
							39.29
						Ukupno	**707.3**

Napomena: sve elemente sklopa međusobno zavariti 100%. Debljina svih neobeleženih ugaonih šavova iznosi aw=0,7tmin (70% najtanjeg elementa u vezi), osim kod veza šupljih profila kod kojih je aw=tmin (debljina lima profila).

Investitor: **SHANDONG LUQIAO GROUP CO.LTD**
OGRANAK BEOGRAD-NOVI BEOGRAD
Trg prijateljstva Srbije i Kine br. 4 , Beograd-Novi Beograd

Objekat: **IZGRADNJA PRIVREMENOG KAMPA SA BETONSKIM POGONOM**

Mesto i adresa gradnje: **br.kat.par.6170, 6171, 6172, 6173, 6174/1, 6174/4, 6174/6 K.O. B.Topola**

Broj projekta: **51 - PZI / 2022**

Vrsta tehničke dokumentacije: **PZI - 2. PROJEKAT KONSTRUKCIJE**

Datum: **Mart 2022 god.**

Naziv crteža: **RADIONIČKI CRTEŽ - Glavni stub S_2 - Barake**

Razmera: **R=1:10**

Odgovorni projektant: **Imre Kekenj, mast.inž.građ. br. licence: 310 P025 16**

Saradnik: **Atila Takač građ. tehn.**

Broj lista: **List br. 3**

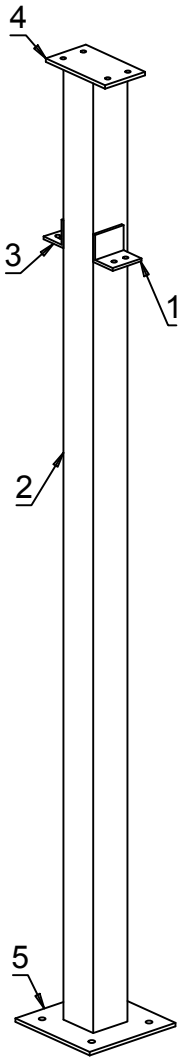

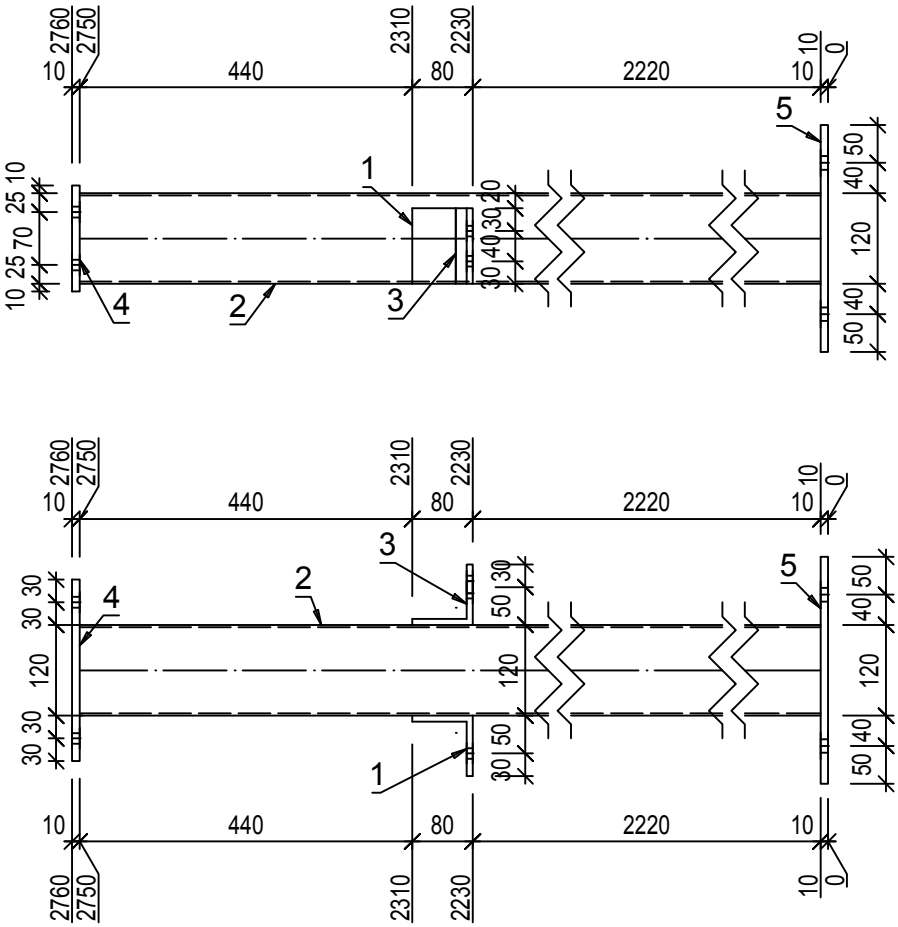

12 kom. RHS120x3x2740 **S_3**

S235JRG2 - 1:10

Pozicija	Kom	Opis	Dužina	Materijal	Farba	Težina kg	Ukupno kg
S_3	**12**	**RHS120x3**					
2	1	RHS120x3	2740	S235JRG2		29.59	29.59
5	1	PL 10x300x300	300	S235JRG2		7.06	7.06
4	1	PL 10x240x140	240	S235JRG2		2.64	2.64
1	1	L80X8	100	S235JRG2		0.97	0.97
3	1	L80X8	100	S235JRG2		0.97	0.97
							41.23
						Ukupno	**494.72**

Napomena: sve elemente sklopa međusobno zavariti 100%. Debljina svih neobeleženih ugaonih šavova iznosi aw=0,7tmin (70% najtanjeg elementa u vezi), osim kod veza šupljih profila kod kojih je aw=tmin (debljina lima profila).

Investitor: **SHANDONG LUQIAO GROUP CO.LTD**
OGRANAK BEOGRAD-NOVI BEOGRAD
Trg prijateljstva Srbije i Kine br. 4 , Beograd-Novi Beograd

Objekat: **IZGRADNJA PRIVREMENOG KAMPA SA BETONSKIM POGONOM**

Kakkk PROJECT

Mesto i adresa gradnje: **br.kat.par.6170, 6171, 6172, 6173, 6174/1, 6174/4, 6174/6 K.O. B.Topola**

Broj projekta: **51 - PZI / 2022**

Vrsta tehničke dokumentacije: **PZI - 2. PROJEKAT KONSTRUKCIJE**

Datum: **Mart 2022 god.**

Naziv crteža: **RADIONIČKI CRTEŽ - Glavni stub S_3 - Barake**

Razmera: **R=1:10**

Odgovorni projektant: **Imre Kekenj, mast.inž.građ. br. licence: 310 P025 16**

Saradnik: **Atila Takač građ. tehn.**

Broj lista: **List br. 4**

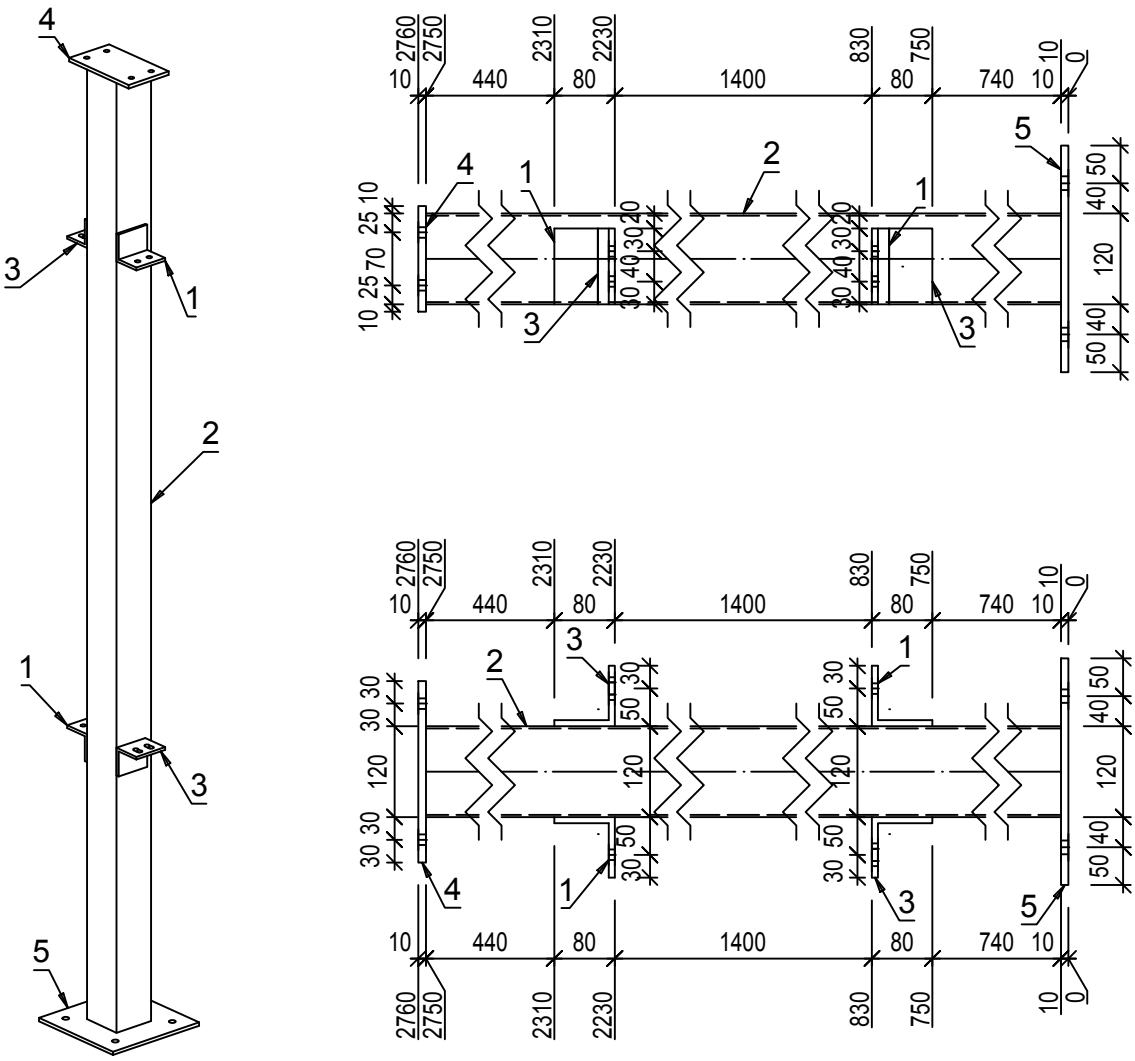

8 kom. RHS120x3x2740 **S_4**

S235JRG2 - 1:10

Pozicija	Kom	Opis	Dužina	Materijal	Farba	Težina kg	Ukupno kg
S_4	**8**	**RHS120x3**					
2	1	RHS120x3	2740	S235JRG2		29.59	29.59
5	1	PL 10x300x300	300	S235JRG2		7.06	7.06
4	1	PL 10x240x140	240	S235JRG2		2.64	2.64
1	2	L80X8	100	S235JRG2		0.97	1.93
3	2	L80X8	100	S235JRG2		0.97	1.93
							43.16
						Ukupno	**345.27**

Napomena: sve elemente sklopa međusobno zavariti 100%. Debljina svih neobeleženih ugaonih šavova iznosi aw=0,7tmin (70% najtanjeg elementa u vezi), osim kod veza šupljih profila kod kojih je aw=tmin (debljina lima profila).

Investitor: **SHANDONG LUQIAO GROUP CO.LTD**
OGRANAK BEOGRAD-NOVI BEOGRAD
Trg prijateljstva Srbije i Kine br. 4 , Beograd-Novi Beograd

Objekat: **IZGRADNJA PRIVREMENOG KAMPA SA BETONSKIM POGONOM**

Kakkk PROJECT

Mesto i adresa gradnje: **br.kat.par.6170, 6171, 6172, 6173, 6174/1, 6174/4, 6174/6 K.O. B.Topola**

Broj projekta: **51 - PZI / 2022**

Vrsta tehničke dokumentacije: **PZI - 2. PROJEKAT KONSTRUKCIJE**

Datum: **Mart 2022 god.**

Naziv crteža: **RADIONIČKI CRTEŽ - Glavni stub S_4 - Barake**

Razmera: **R=1:10**

Odgovorni projektant: **Imre Kekenj, mast.inž.građ. br. licence: 310 P025 16**

Saradnik: **Atila Takač građ. tehn.**

Broj lista: **List br. 5**

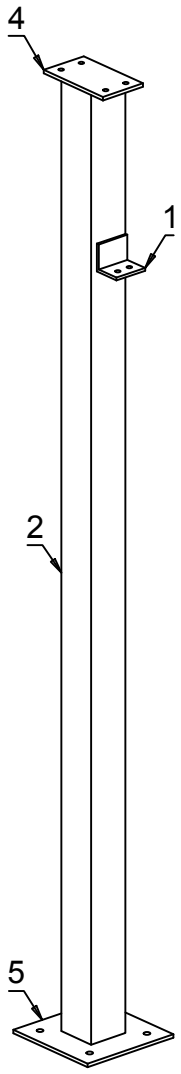

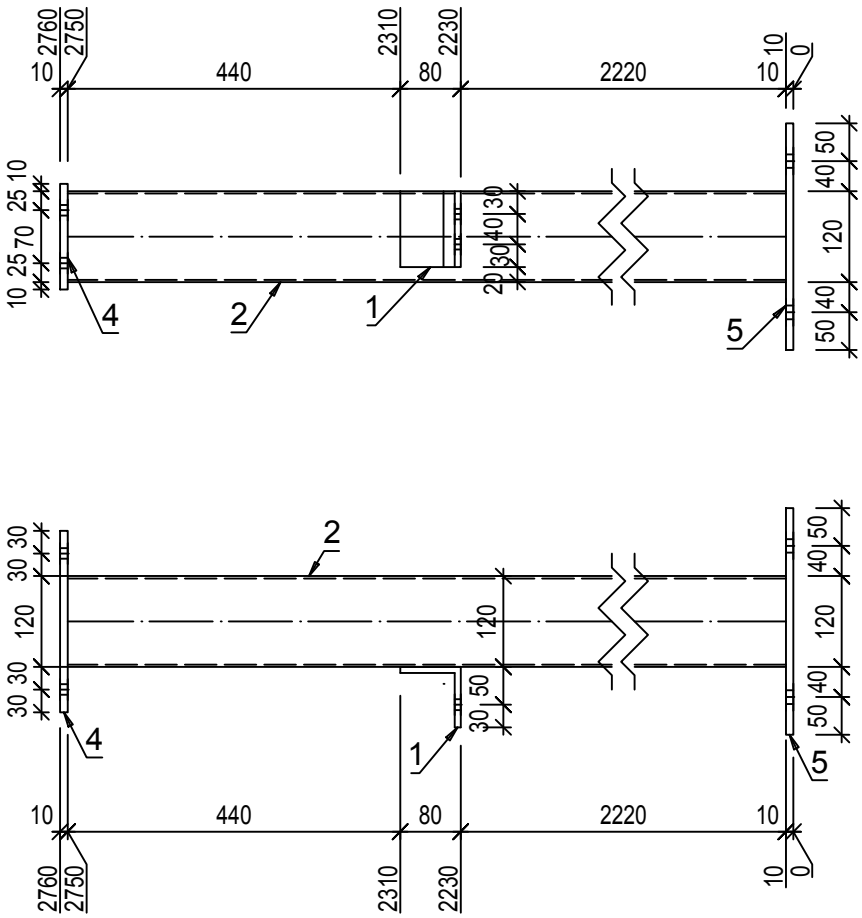

6 kom. RHS120x3x2740 **S_5**

S235JRG2 - 1:10

Pozicija	Kom	Opis	Dužina	Materijal	Farba	Težina kg	Ukupno kg
S_5	**6**	**RHS120x3**					
2	1	RHS120x3	2740	S235JRG2		29.59	29.59
5	1	PL 10x300x300	300	S235JRG2		7.06	7.06
4	1	PL 10x240x140	240	S235JRG2		2.64	2.64
1	1	L80X8	100	S235JRG2		0.97	0.97
							40.26
						Ukupno	**241.56**

Napomena: sve elemente sklopa međusobno zavariti 100%. Debljina svih neobeleženih ugaonih šavova iznosi aw=0,7tmin (70% najtanjeg elementa u vezi), osim kod veza šupljih profila kod kojih je aw=tmin (debljina lima profila).

Investitor: **SHANDONG LUQIAO GROUP CO.LTD OGRANAK BEOGRAD-NOVI BEOGRAD Trg prijateljstva Srbije i Kine br. 4 , Beograd-Novi Beograd**

Objekat: **IZGRADNJA PRIVREMENOG KAMPA SA BETONSKIM POGONOM**

Kakkk PROJECT

Mesto i adresa gradnje: **br.kat.par.6170, 6171, 6172, 6173, 6174/1, 6174/4, 6174/6 K.O. B.Topola**

Broj projekta: **51 - PZI / 2022**

Vrsta tehničke dokumentacije: **PZI - 2. PROJEKAT KONSTRUKCIJE**

Datum: **Mart 2022 god.**

Naziv crteža: **RADIONIČKI CRTEŽ - Glavni stub S_5 - Barake**

Razmera: **R=1:10**

Odgovorni projektant: **Imre Kekenj, mast.inž.građ. br. licence: 310 P025 16**

Saradnik: **Atila Takač građ. tehn.**

Broj lista: **List br. 6**

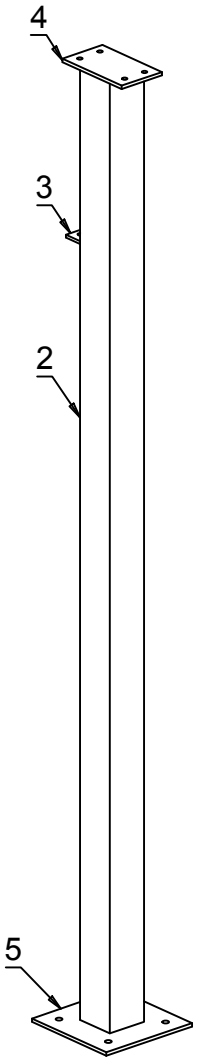

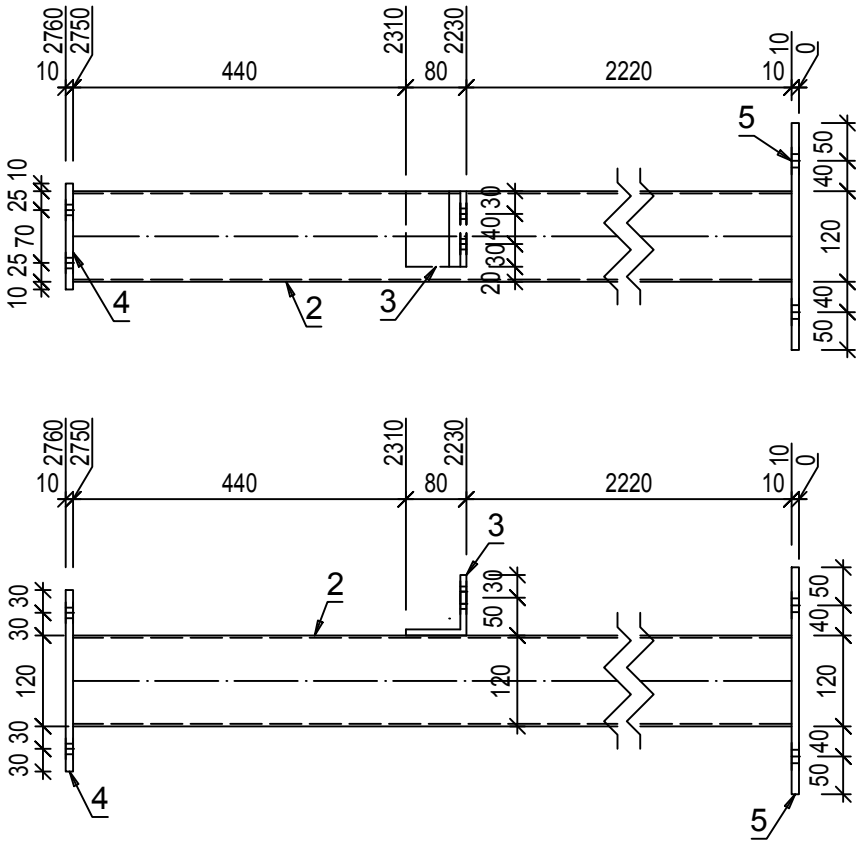

1
2

5 kom. RHS120x3x2740 **S_6**

S235JRG2 - 1:10

Pozicija	Kom	Opis	Dužina	Materijal	Farba	Težina kg	Ukupno kg
S_6	**5**	**RHS120x3**					
2	1	RHS120x3	2740	S235JRG2		29.59	29.59
5	1	PL 10x300x300	300	S235JRG2		7.06	7.06
4	1	PL 10x240x140	240	S235JRG2		2.64	2.64
3	1	L80X8	100	S235JRG2		0.97	0.97
							40.26
						Ukupno	**201.3**

Napomena: sve elemente sklopa međusobno zavariti 100%. Debljina svih neobeleženih ugaonih šavova iznosi aw=0,7tmin (70% najtanjeg elementa u vezi), osim kod veza šupljih profila kod kojih je aw=tmin (debljina lima profila).

Investitor: **SHANDONG LUQIAO GROUP CO.LTD**
OGRANAK BEOGRAD-NOVI BEOGRAD
Trg prijateljstva Srbije i Kine br. 4 , Beograd-Novi Beograd

Objekat: **IZGRADNJA PRIVREMENOG KAMPA SA BETONSKIM POGONOM**

Kakkk PROJECT

Mesto i adresa gradnje: **br.kat.par.6170, 6171, 6172, 6173, 6174/1, 6174/4, 6174/6 K.O. B.Topola**

Broj projekta: **51 - PZI / 2022**

Vrsta tehničke dokumentacije: **PZI - 2. PROJEKAT KONSTRUKCIJE**

Datum: **Mart 2022 god.**

Naziv crteža: **RADIONIČKI CRTEŽ - Glavni stub S_6 - Barake**

Razmera: **R=1:10**

Odgovorni projektant: **Imre Kekenj, mast.inž.građ. br. licence: 310 P025 16**

Saradnik: **Atila Takač građ. tehn.**

Broj lista: **List br. 7**

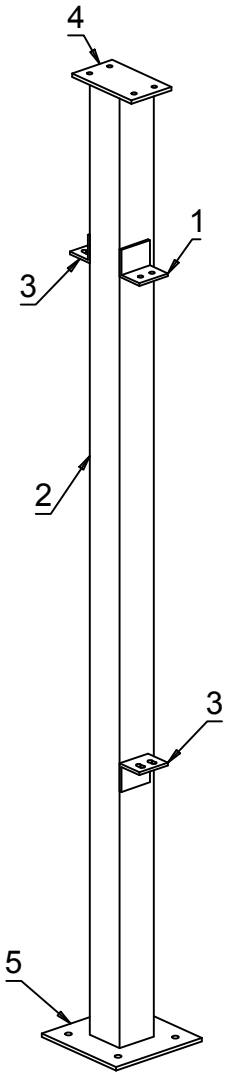

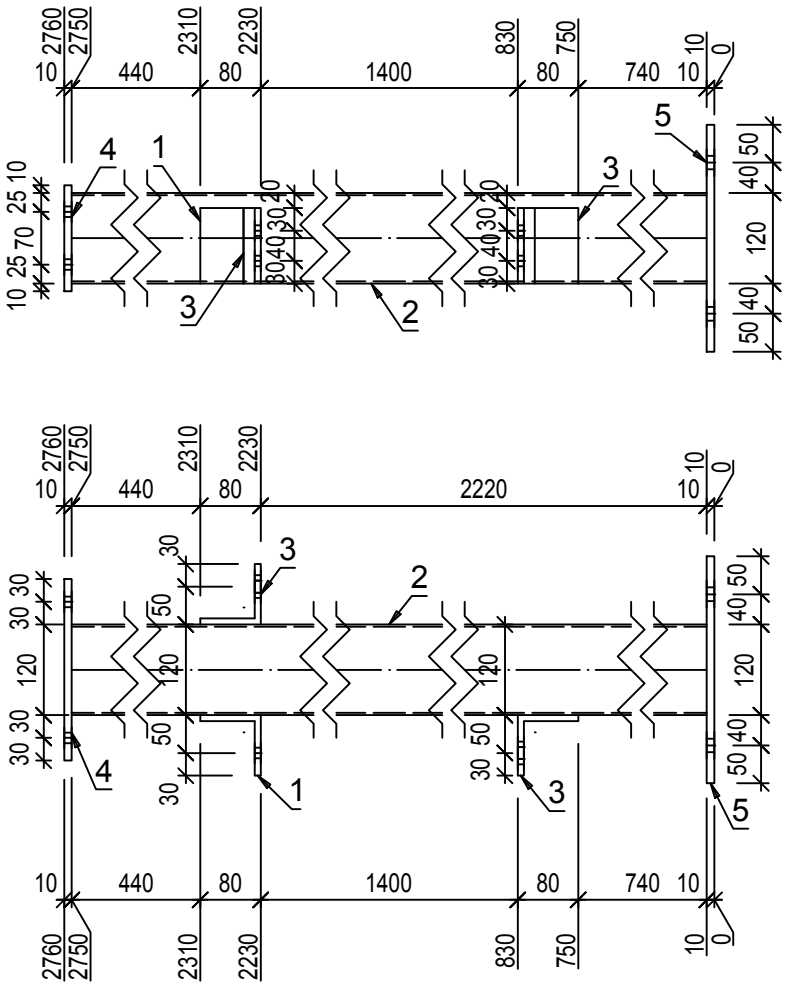

4 kom. RHS120x3x2740 **S_7**

S235JRG2 - 1:10

Pozicija	Kom	Opis	Dužina	Materijal	Farba	Težina kg	Ukupno kg
S_7	**4**	**RHS120x3**					
2	1	RHS120x3	2740	S235JRG2		29.59	29.59
5	1	PL 10x300x300	300	S235JRG2		7.06	7.06
4	1	PL 10x240x140	240	S235JRG2		2.64	2.64
1	1	L80X8	100	S235JRG2		0.97	0.97
3	2	L80X8	100	S235JRG2		0.97	1.93
							42.19
						Ukupno	**168.77**

Napomena: sve elemente sklopa međusobno zavariti 100%. Debljina svih neobeleženih ugaonih šavova iznosi aw=0,7tmin (70% najtanjeg elementa u vezi), osim kod veza šupljih profila kod kojih je aw=tmin (debljina lima profila).

Investitor: **SHANDONG LUQIAO GROUP CO.LTD**
OGRANAK BEOGRAD-NOVI BEOGRAD
Trg prijateljstva Srbije i Kine br. 4 , Beograd-Novi Beograd

Objekat: **IZGRADNJA PRIVREMENOG KAMPA SA BETONSKIM POGONOM**

Kakkk PROJECT

Mesto i adresa gradnje: **br.kat.par.6170, 6171, 6172, 6173, 6174/1, 6174/4, 6174/6 K.O. B.Topola**

Broj projekta: **51 - PZI / 2022**

Vrsta tehničke dokumentacije: **PZI - 2. PROJEKAT KONSTRUKCIJE**

Datum: **Mart 2022 god.**

Naziv crteža: **RADIONIČKI CRTEŽ - Glavni stub S_7 - Barake**

Razmera: **R=1:10**

Odgovorni projektant: **Imre Kekenj, mast.inž.građ. br. licence: 310 P025 16**

Saradnik: **Atila Takač građ. tehn.**

Broj lista: **List br. 8**

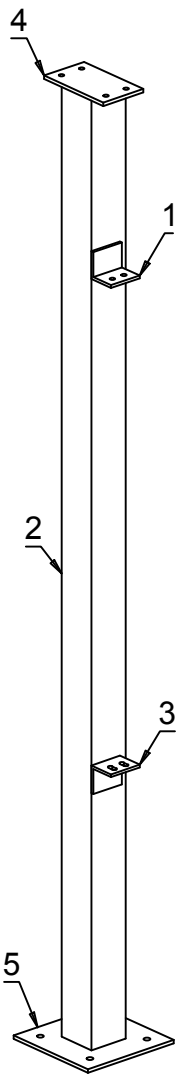

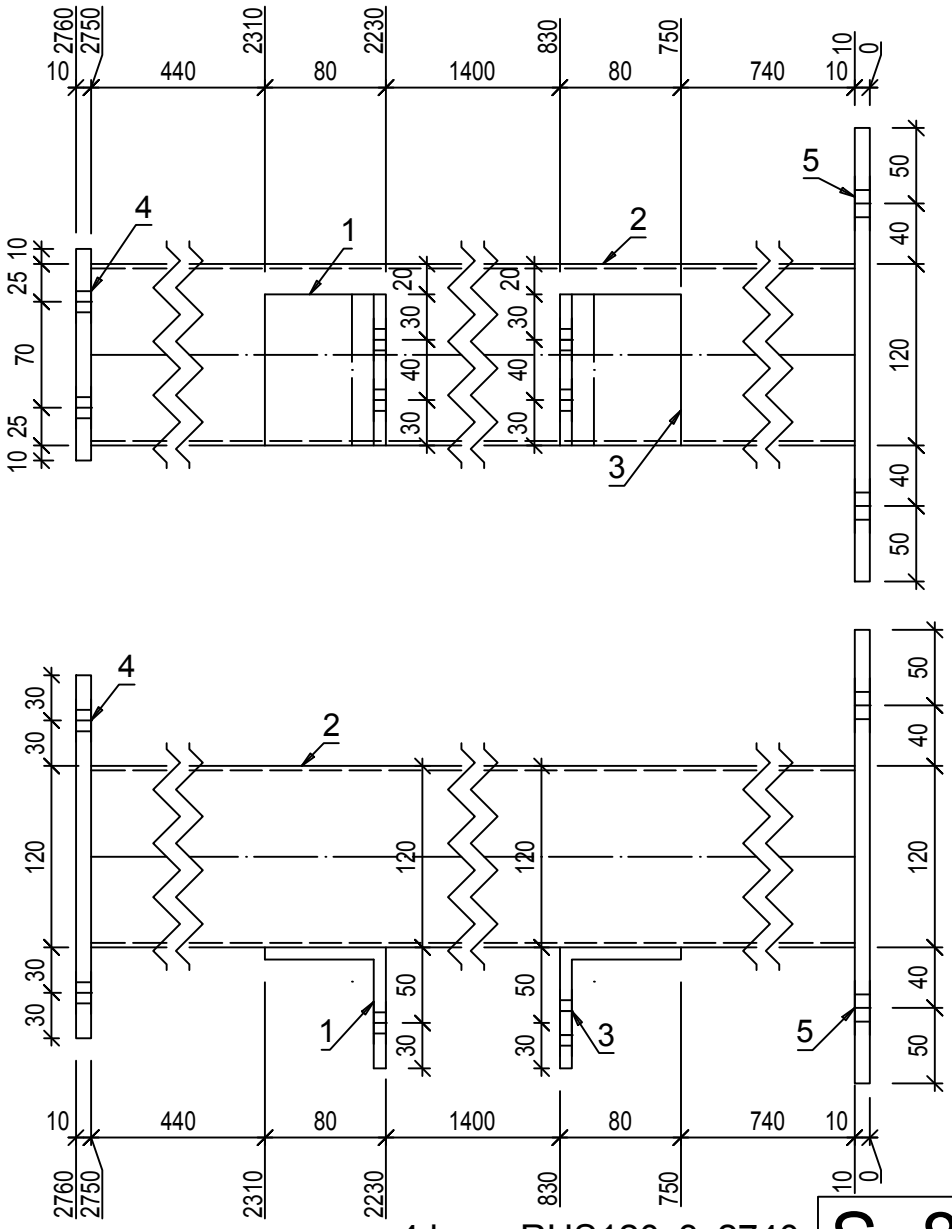

4 kom. RHS120x3x2740 **S_8**

S235JRG2 - 1:5

Pozicija	Kom	Opis	Dužina	Materijal	Farba	Težina kg	Ukupno kg
S_8	**4**	**RHS120x3**					
2	1	RHS120x3	2740	S235JRG2		29.59	29.59
5	1	PL 10x300x300	300	S235JRG2		7.06	7.06
4	1	PL 10x240x140	240	S235JRG2		2.64	2.64
1	1	L80X8	100	S235JRG2		0.97	0.97
3	1	L80X8	100	S235JRG2		0.97	0.97
							41.23
						Ukupno	**164.91**

Napomena: sve elemente sklopa međusobno zavariti 100%. Debljina svih neobeleženih ugaonih šavova iznosi aw=0,7tmin (70% najtanjeg elementa u vezi), osim kod veza šupljih profila kod kojih je aw=tmin (debljina lima profila).

Investitor: **SHANDONG LUQIAO GROUP CO.LTD**
OGRANAK BEOGRAD-NOVI BEOGRAD
Trg prijateljstva Srbije i Kine br. 4 , Beograd-Novi Beograd

Objekat: **IZGRADNJA PRIVREMENOG KAMPA SA BETONSKIM POGONOM**

Kakkk PROJECT

Mesto i adresa gradnje: **br.kat.par.6170, 6171, 6172, 6173, 6174/1, 6174/4, 6174/6 K.O. B.Topola**

Broj projekta: **51 - PZI / 2022**

Vrsta tehničke dokumentacije: **PZI - 2. PROJEKAT KONSTRUKCIJE**

Datum: **Mart 2022 god.**

Naziv crteža: **RADIONIČKI CRTEŽ - Glavni stub S_8 - Barake**

Razmera: **R=1:5**

Odgovorni projektant: **Imre Kekenj, mast.inž.građ. br. licence: 310 P025 16**

Saradnik: **Atila Takač građ. tehn.**

Broj lista: **List br. 9**

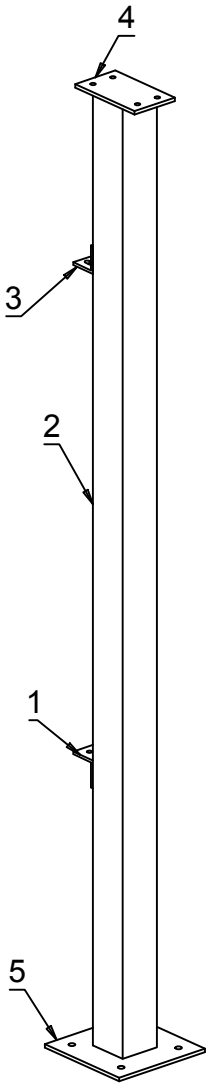

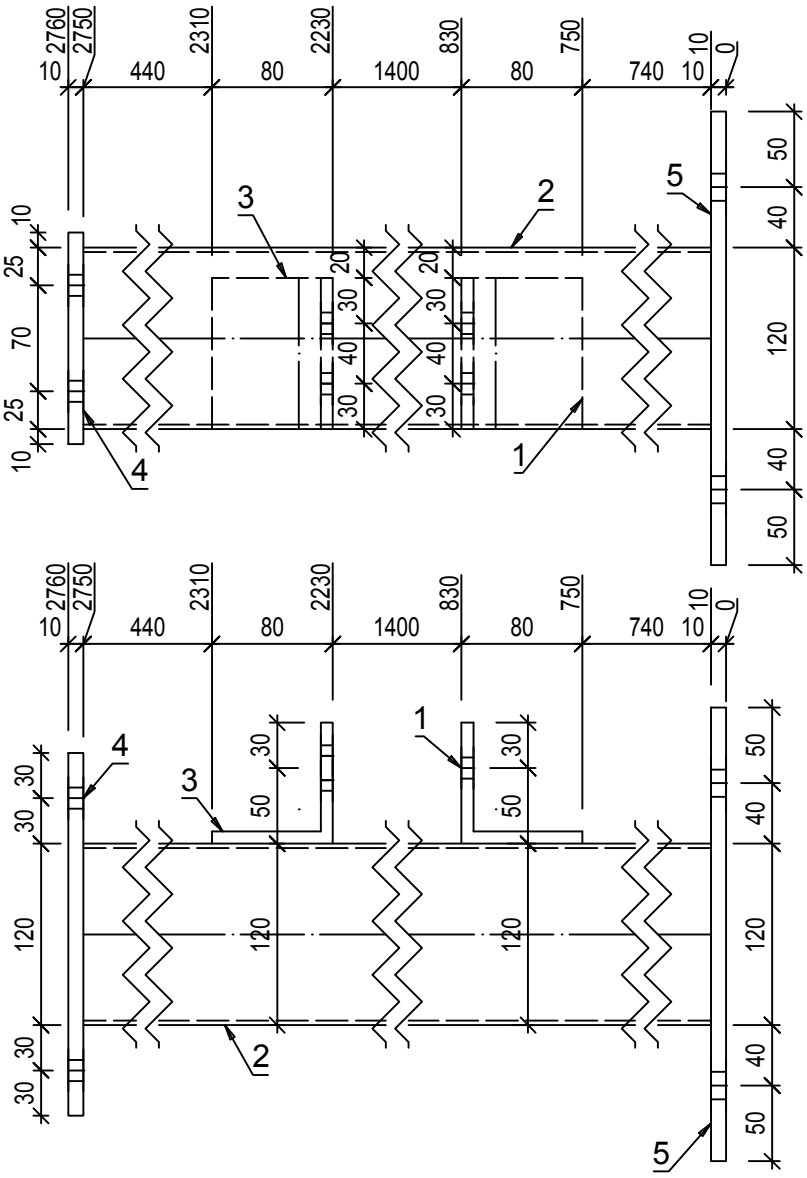

4 kom. RHS120x3x2740 **S_9**

S235JRG2 - 1:5

Pozicija	Kom	Opis	Dužina	Materijal	Farba	Težina kg	Ukupno kg
S_9	**4**	**RHS120x3**					
2	1	RHS120x3	2740	S235JRG2		29.59	29.59
5	1	PL 10x300x300	300	S235JRG2		7.06	7.06
4	1	PL 10x240x140	240	S235JRG2		2.64	2.64
1	1	L80X8	100	S235JRG2		0.97	0.97
3	1	L80X8	100	S235JRG2		0.97	0.97
							41.23
						Ukupno	**164.91**

Napomena: sve elemente sklopa međusobno zavariti 100%. Debljina svih neobeleženih ugaonih šavova iznosi aw=0,7tmin (70% najtanjeg elementa u vezi), osim kod veza šupljih profila kod kojih je aw=tmin (debljina lima profila).

Investitor: **SHANDONG LUQIAO GROUP CO.LTD**
OGRANAK BEOGRAD-NOVI BEOGRAD
Trg prijateljstva Srbije i Kine br. 4 , Beograd-Novi Beograd

Objekat: **IZGRADNJA PRIVREMENOG KAMPA SA BETONSKIM POGONOM**

Kakkk PROJECT

Mesto i adresa gradnje: **br.kat.par.6170, 6171, 6172, 6173, 6174/1, 6174/4, 6174/6 K.O. B.Topola**

Broj projekta: **51 - PZI / 2022**

Vrsta tehničke dokumentacije: **PZI - 2. PROJEKAT KONSTRUKCIJE**

Datum: **Mart 2022 god.**

Naziv crteža: **RADIONIČKI CRTEŽ - Glavni stub S_9 - Barake**

Razmera: **R=1:5**

Odgovorni projektant: **Imre Kekenj, mast.inž.građ. br. licence: 310 P025 16**

Saradnik: **Atila Takač građ. tehn.**

Broj lista: **List br. 10**

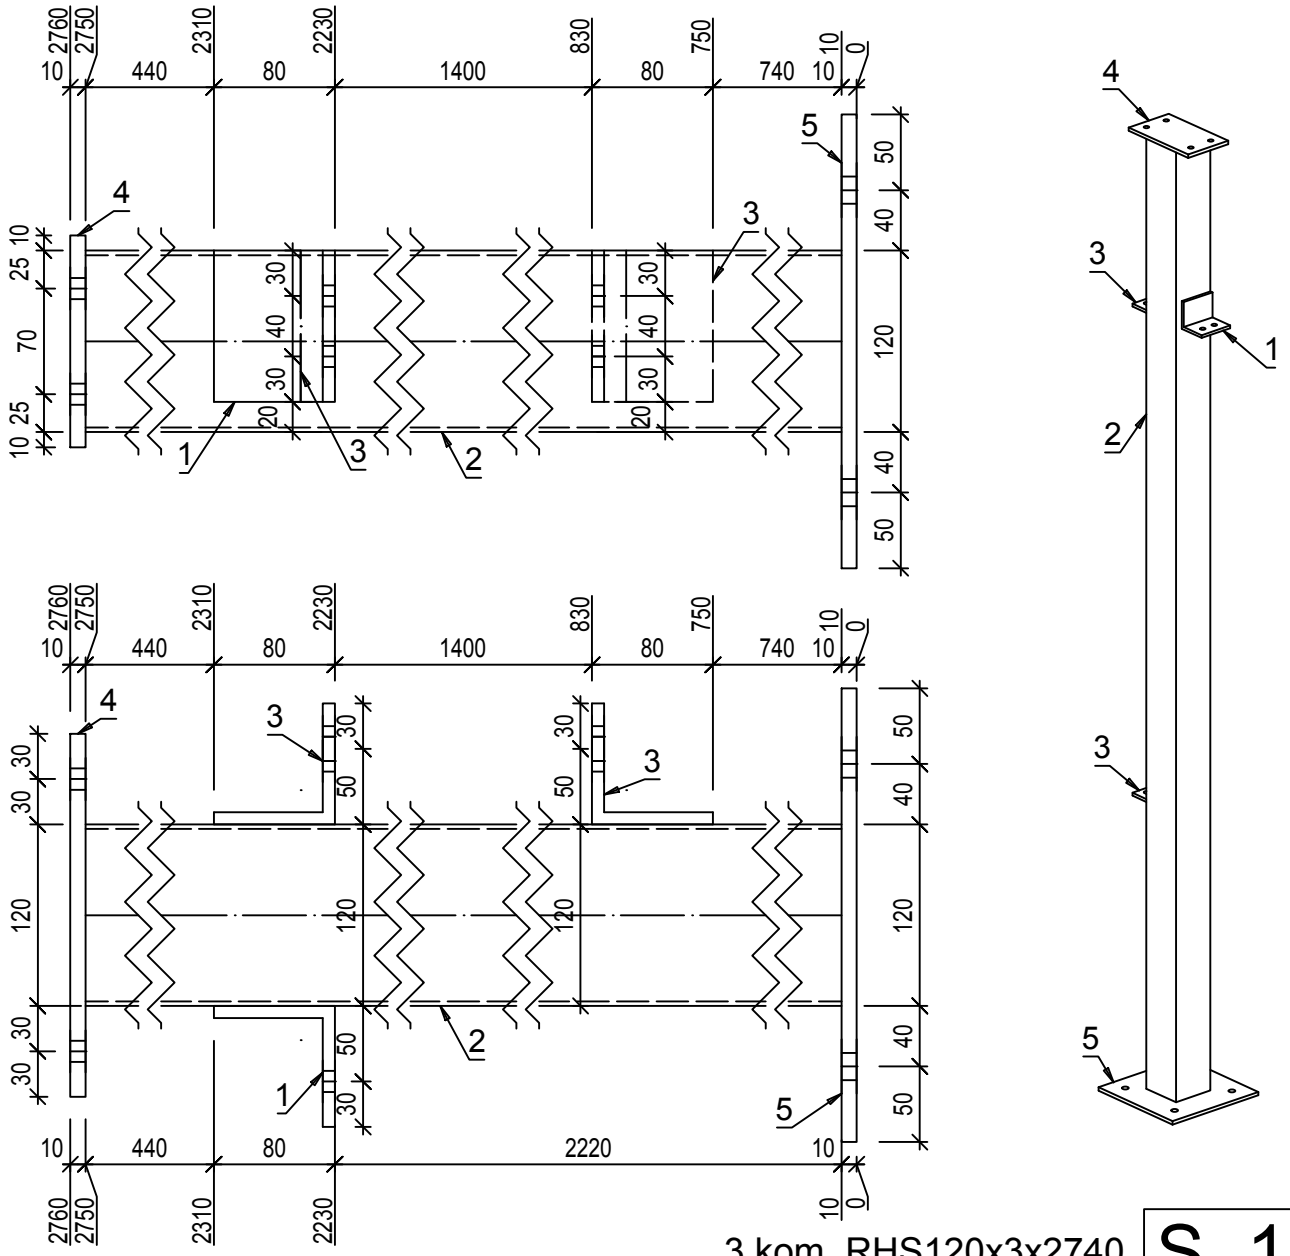

3 kom. RHS120x3x2740

S235JRG2 - 1:5

S_10

Pozicija	Kom	Opis	Dužina	Materijal	Farba	Težina kg	Ukupno kg
S_10	**3**	**RHS120x3**					
2	1	RHS120x3	2740	S235JRG2		29.59	29.59
5	1	PL 10x300x300	300	S235JRG2		7.06	7.06
4	1	PL 10x240x140	240	S235JRG2		2.64	2.64
1	1	L80X8	100	S235JRG2		0.97	0.97
3	2	L80X8	100	S235JRG2		0.97	1.93
							42.19
						Ukupno	**126.58**

Napomena: sve elemente sklopa međusobno zavariti 100%. Debljina svih neobeleženih ugaonih šavova iznosi aw=0,7tmin (70% najtanjeg elementa u vezi), osim kod veza šupljih profila kod kojih je aw=tmin (debljina lima profila).

Investitor: **SHANDONG LUQIAO GROUP CO.LTD**
OGRANAK BEOGRAD-NOVI BEOGRAD
Trg prijateljstva Srbije i Kine br. 4 , Beograd-Novi Beograd

Objekat: **IZGRADNJA PRIVREMENOG KAMPA SA BETONSKIM POGONOM**

Mesto i adresa gradnje: **br.kat.par.6170, 6171, 6172, 6173, 6174/1, 6174/4, 6174/6 K.O. B.Topola**

Broj projekta: **51 - PZI / 2022**

Vrsta tehničke dokumentacije: **PZI - 2. PROJEKAT KONSTRUKCIJE**

Datum: **Mart 2022 god.**

Naziv crteža: **RADIONIČKI CRTEŽ - Glavni stub S_10 - Barake**

Razmera: **R=1:5**

Odgovorni projektant: **Imre Kekenj, mast.inž.građ. br. licence: 310 P025 16**

Saradnik: **Atila Takač građ. tehn.**

Broj lista: **List br. 11**

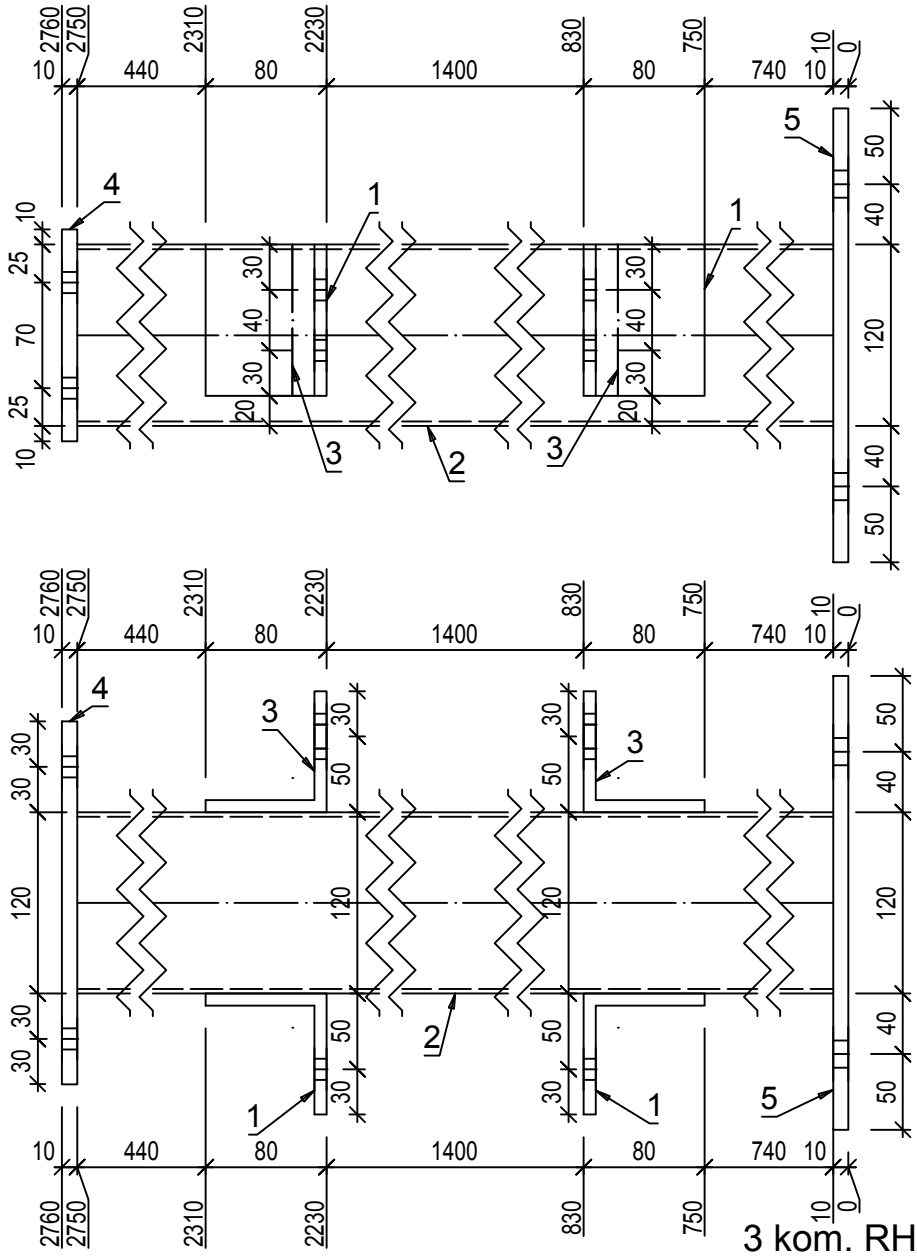

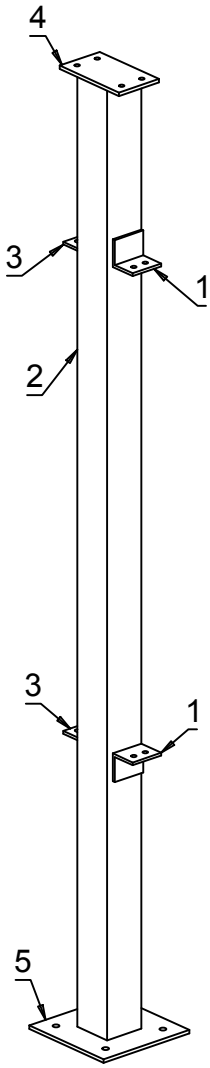

3 kom. RHS120x3x2740

S_11

S235JRG2 - 1:5

Pozicija	Kom	Opis	Dužina	Materijal	Farba	Težina kg	Ukupno kg
S_11	**3**	**RHS120x3**					
2	1	RHS120x3	2740	S235JRG2		29.59	29.59
5	1	PL 10x300x300	300	S235JRG2		7.06	7.06
4	1	PL 10x240x140	240	S235JRG2		2.64	2.64
1	2	L80X8	100	S235JRG2		0.97	1.93
3	2	L80X8	100	S235JRG2		0.97	1.93
							43.16
						Ukupno	**129.48**

Napomena: sve elemente sklopa međusobno zavariti 100%. Debljina svih neobeleženih ugaonih šavova iznosi aw=0,7tmin (70% najtanjeg elementa u vezi), osim kod veza šupljih profila kod kojih je aw=tmin (debljina lima profila).

Investitor: **SHANDONG LUQIAO GROUP CO.LTD OGRANAK BEOGRAD-NOVI BEOGRAD Trg prijateljstva Srbije i Kine br. 4 , Beograd-Novi Beograd**

Objekat: **IZGRADNJA PRIVREMENOG KAMPA SA BETONSKIM POGONOM**

Mesto i adresa gradnje: **br.kat.par.6170, 6171, 6172, 6173, 6174/1, 6174/4, 6174/6 K.O. B.Topola**

Broj projekta: **51 - PZI / 2022**

Vrsta tehničke dokumentacije: **PZI - 2. PROJEKAT KONSTRUKCIJE**

Datum: **Mart 2022 god.**

Naziv crteža: **RADIONIČKI CRTEŽ - Glavni stub S_11 - Barake**

Razmera: **R=1:5**

Odgovorni projektant: **Imre Kekenj, mast.inž.građ. br. licence: 310 P025 16**

Saradnik: **Atila Takač građ. tehn.**

Broj lista: **List br. 12**

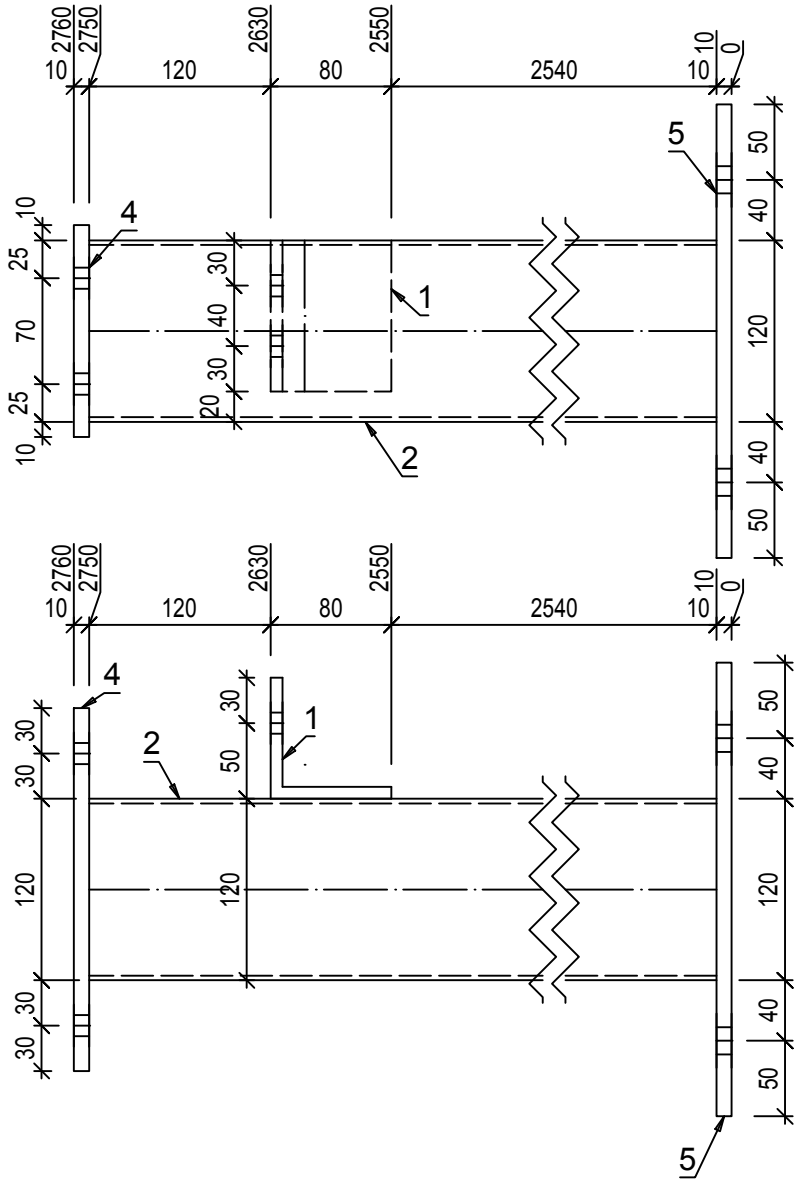

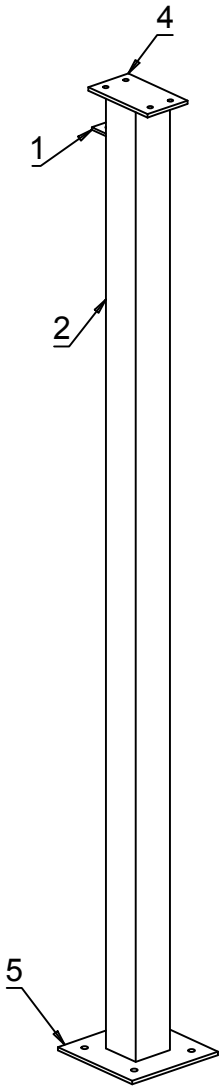

1
2

2 kom. RHS120x3x2740 **S_12**

S235JRG2 - 1:5

Pozicija	Kom	Opis	Dužina	Materijal	Farba	Težina kg	Ukupno kg
S_12	**2**	**RHS120x3**					
2	1	RHS120x3	2740	S235JRG2		29.59	29.59
5	1	PL 10x300x300	300	S235JRG2		7.06	7.06
4	1	PL 10x240x140	240	S235JRG2		2.64	2.64
1	1	L80X8	100	S235JRG2		0.97	0.97
							40.26
						Ukupno	**80.52**

Napomena: sve elemente sklopa međusobno zavariti 100%. Debljina svih neobeleženih ugaonih šavova iznosi aw=0,7tmin (70% najtanjeg elementa u vezi), osim kod veza šupljih profila kod kojih je aw=tmin (debljina lima profila).

Investitor: **SHANDONG LUQIAO GROUP CO.LTD**
OGRANAK BEOGRAD-NOVI BEOGRAD
Trg prijateljstva Srbije i Kine br. 4 , Beograd-Novi Beograd

Kakkk PROJECT

Objekat: **IZGRADNJA PRIVREMENOG KAMPA SA BETONSKIM POGONOM**

Mesto i adresa gradnje: **br.kat.par.6170, 6171, 6172, 6173, 6174/1, 6174/4, 6174/6 K.O. B.Topola**

Broj projekta: **51 - PZI / 2022**

Vrsta tehničke dokumentacije: **PZI - 2. PROJEKAT KONSTRUKCIJE**

Datum: **Mart 2022 god.**

Naziv crteža: **RADIONIČKI CRTEŽ - Glavni stub S_12 - Barake**

Razmera: **R=1:5**

Odgovorni projektant: **Imre Kekenj, mast.inž.građ. br. licence: 310 P025 16**

Saradnik: **Atila Takač građ. tehn.**

Broj lista: **List br. 13**

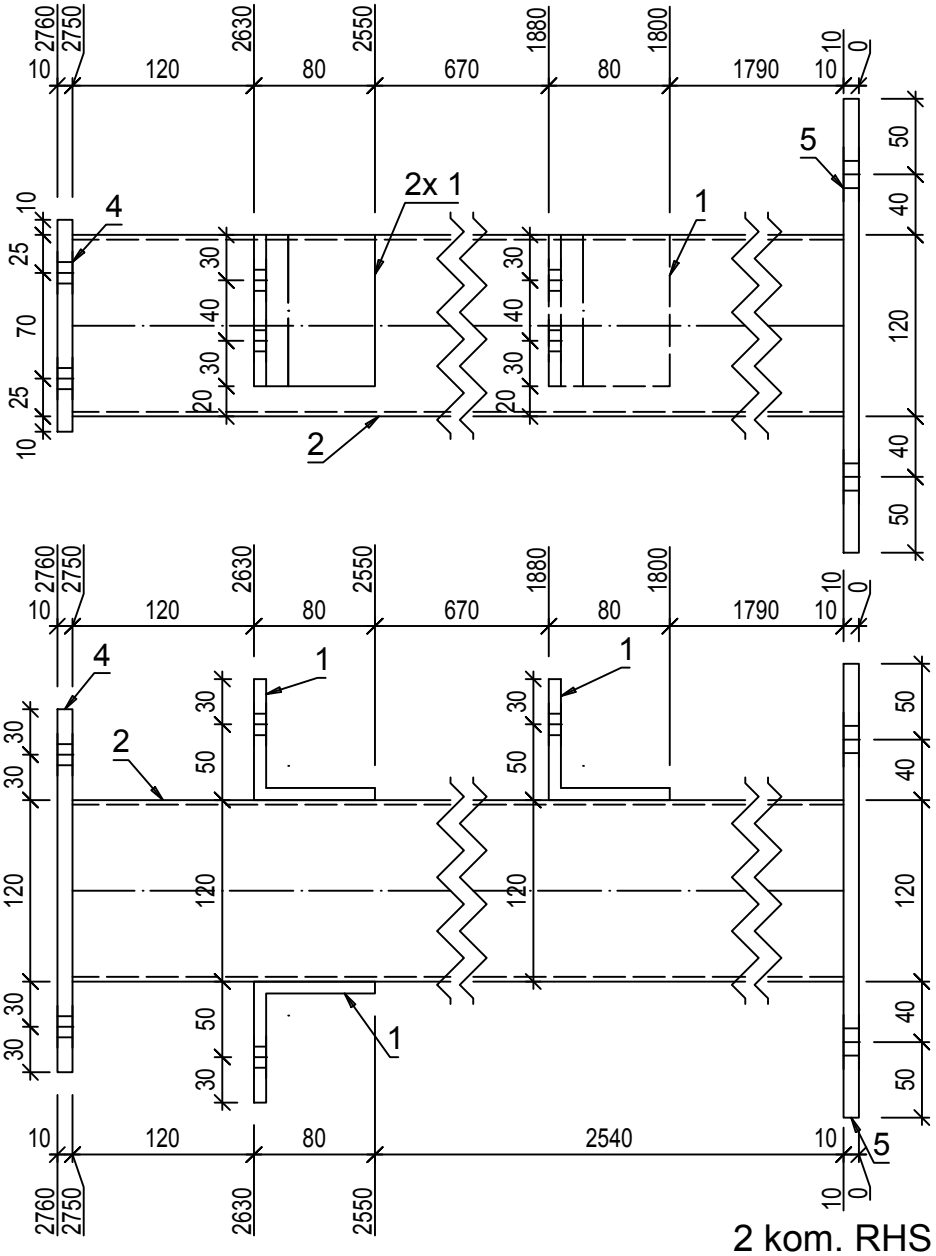

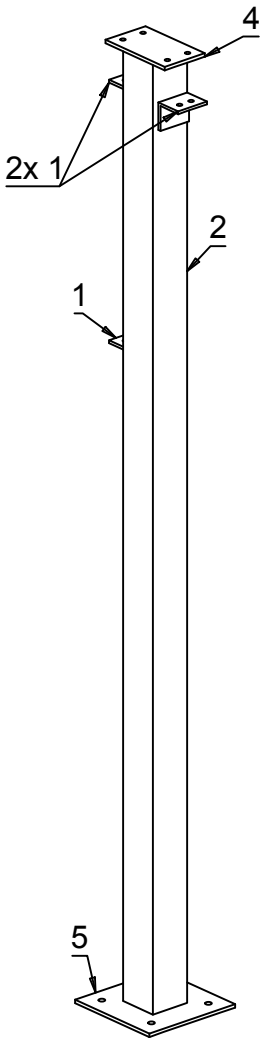

2 kom. RHS120x3x2740

S235JRG2 - 1:5

S_13

Pozicija	Kom	Opis	Dužina	Materijal	Farba	Težina kg	Ukupno kg
S_13	**2**	**RHS120x3**					
2	1	RHS120x3	2740	S235JRG2		29.59	29.59
5	1	PL 10x300x300	300	S235JRG2		7.06	7.06
4	1	PL 10x240x140	240	S235JRG2		2.64	2.64
1	3	L80X8	100	S235JRG2		0.97	2.9
							42.19
						Ukupno	**84.39**

Napomena: sve elemente sklopa međusobno zavariti 100%. Debljina svih neobeleženih ugaonih šavova iznosi aw=0,7tmin (70% najtanjeg elementa u vezi), osim kod veza šupljih profila kod kojih je aw=tmin (debljina lima profila).

Investitor: **SHANDONG LUQIAO GROUP CO.LTD**
OGRANAK BEOGRAD-NOVI BEOGRAD
Trg prijateljstva Srbije i Kine br. 4 , Beograd-Novi Beograd

Objekat: **IZGRADNJA PRIVREMENOG KAMPA SA BETONSKIM POGONOM**

Mesto i adresa gradnje: **br.kat.par.6170, 6171, 6172, 6173, 6174/1, 6174/4, 6174/6 K.O. B.Topola**

Broj projekta: **51 - PZI / 2022**

Vrsta tehničke dokumentacije: **PZI - 2. PROJEKAT KONSTRUKCIJE**

Datum: **Mart 2022 god.**

Naziv crteža: **RADIONIČKI CRTEŽ - Glavni stub S_13 - Barake**

Razmera: **R=1:5**

Odgovorni projektant: **Imre Kekenj, mast.inž.građ. br. licence: 310 P025 16**

Saradnik: **Atila Takač građ. tehn.**

Broj lista: **List br. 14**

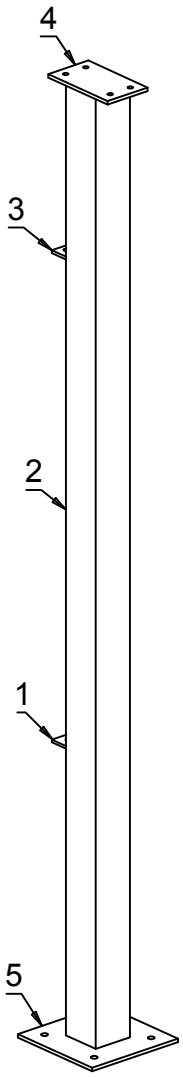

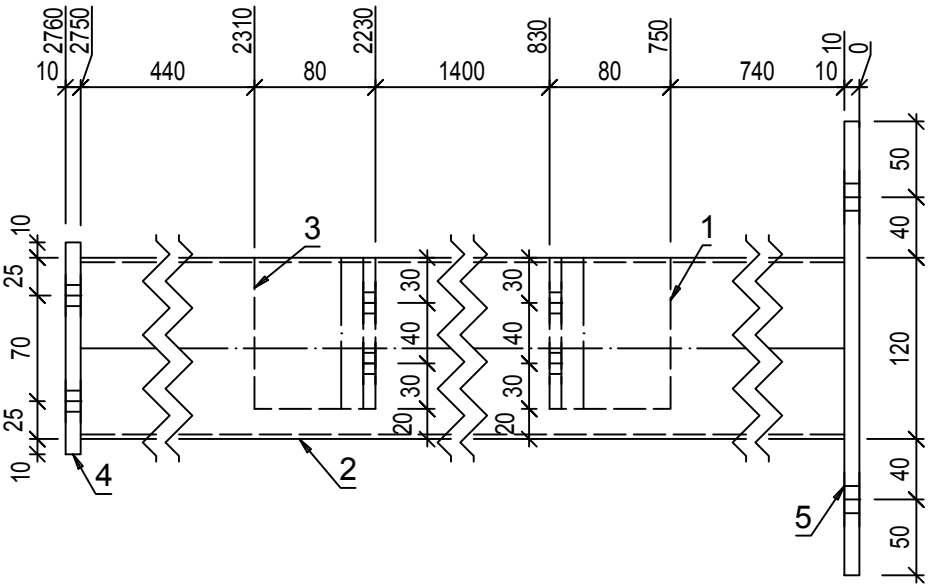

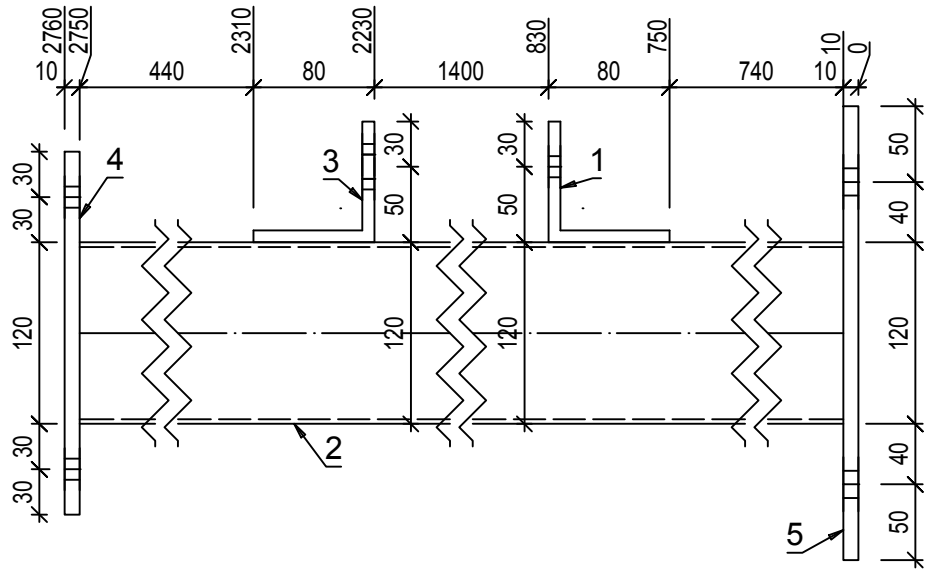

1 kom. RHS120x3x2740 **S_14**

S235JRG2 - 1:5

Pozicija	Kom	Opis	Dužina	Materijal	Farba	Težina kg	Ukupno kg
S_14	**1**	**RHS120x3**					
2	1	RHS120x3	2740	S235JRG2		29.59	29.59
5	1	PL 10x300x300	300	S235JRG2		7.06	7.06
4	1	PL 10x240x140	240	S235JRG2		2.64	2.64
1	1	L80X8	100	S235JRG2		0.97	0.97
3	1	L80X8	100	S235JRG2		0.97	0.97
							41.23
						Ukupno	**41.23**

Napomena: sve elemente sklopa međusobno zavariti 100%. Debljina svih neobeleženih ugaonih šavova iznosi aw=0,7tmin (70% najtanjeg elementa u vezi), osim kod veza šupljih profila kod kojih je aw=tmin (debljina lima profila).

Investitor: **SHANDONG LUQIAO GROUP CO.LTD**
OGRANAK BEOGRAD-NOVI BEOGRAD
Trg prijateljstva Srbije i Kine br. 4 , Beograd-Novi Beograd

Objekat: **IZGRADNJA PRIVREMENOG KAMPA SA BETONSKIM POGONOM**

Kakkk PROJECT

Mesto i adresa gradnje: **br.kat.par.6170, 6171, 6172, 6173, 6174/1, 6174/4, 6174/6 K.O. B.Topola**

Broj projekta: **51 - PZI / 2022**

Vrsta tehničke dokumentacije: **PZI - 2. PROJEKAT KONSTRUKCIJE**

Datum: **Mart 2022 god.**

Naziv crteža: **RADIONIČKI CRTEŽ - Glavni stub S_14 - Barake**

Razmera: **R=1:5**

Odgovorni projektant: **Imre Kekenj, mast.inž.građ. br. licence: 310 P025 16**

Saradnik: **Atila Takač građ. tehn.**

Broj lista: **List br. 15**

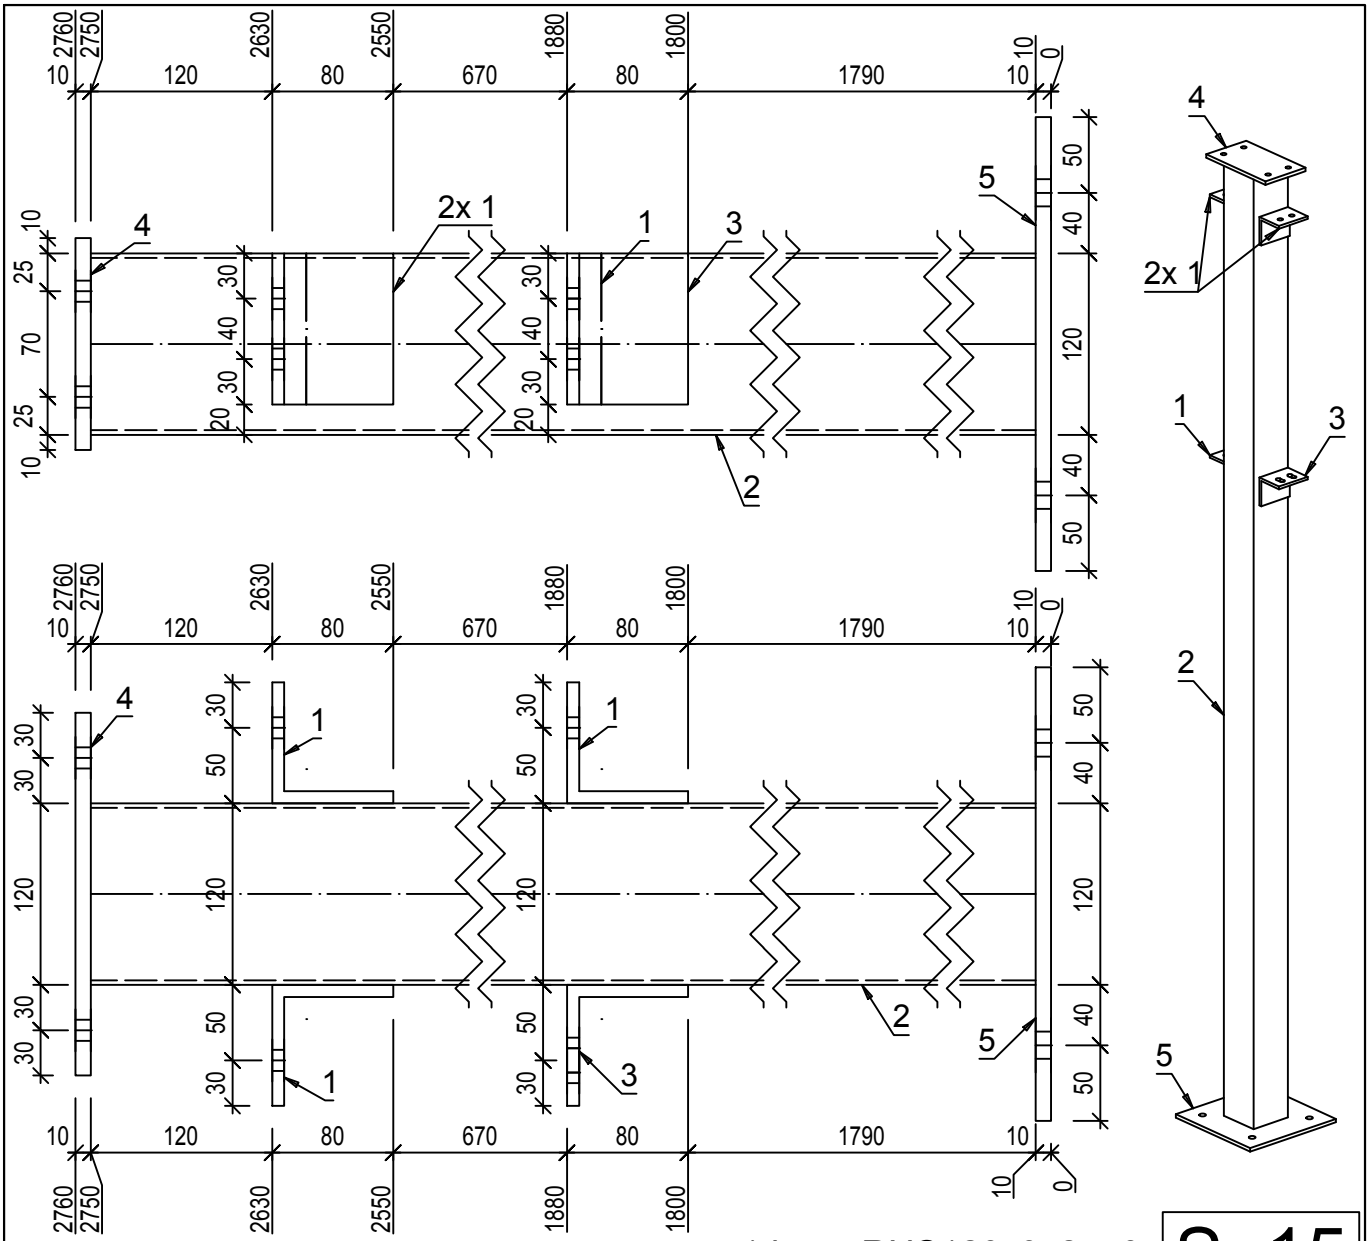

1 kom. RHS120x3x2740

S_15

S235JRG2 - 1:5

Pozicija	Kom	Opis	Dužina	Materijal	Farba	Težina kg	Ukupno kg
S_15	**1**	**RHS120x3**					
2	1	RHS120x3	2740	S235JRG2		29.59	29.59
5	1	PL 10x300x300	300	S235JRG2		7.06	7.06
4	1	PL 10x240x140	240	S235JRG2		2.64	2.64
1	3	L80X8	100	S235JRG2		0.97	2.9
3	1	L80X8	100	S235JRG2		0.97	0.97
							43.16
						Ukupno	**43.16**

Napomena: sve elemente sklopa međusobno zavariti 100%. Debljina svih neobeleženih ugaonih šavova iznosi aw=0,7tmin (70% najtanjeg elementa u vezi), osim kod veza šupljih profila kod kojih je aw=tmin (debljina lima profila).

Investitor: **SHANDONG LUQIAO GROUP CO.LTD**
OGRANAK BEOGRAD-NOVI BEOGRAD
Trg prijateljstva Srbije i Kine br. 4 , Beograd-Novi Beograd

Objekat: **IZGRADNJA PRIVREMENOG KAMPA SA BETONSKIM POGONOM**

Kakkk PROJECT

Mesto i adresa gradnje: **br.kat.par.6170, 6171, 6172, 6173, 6174/1, 6174/4, 6174/6 K.O. B.Topola**

Broj projekta: **51 - PZI / 2022**

Vrsta tehničke dokumentacije: **PZI - 2. PROJEKAT KONSTRUKCIJE**

Datum: **Mart 2022 god.**

Naziv crteža: **RADIONIČKI CRTEŽ - Glavni stub S_15 - Barake**

Razmera: **R=1:5**

Odgovorni projektant: **Imre Kekenj, mast.inž.građ. br. licence: 310 P025 16**

Saradnik: **Atila Takač građ. tehn.**

Broj lista: **List br. 16**

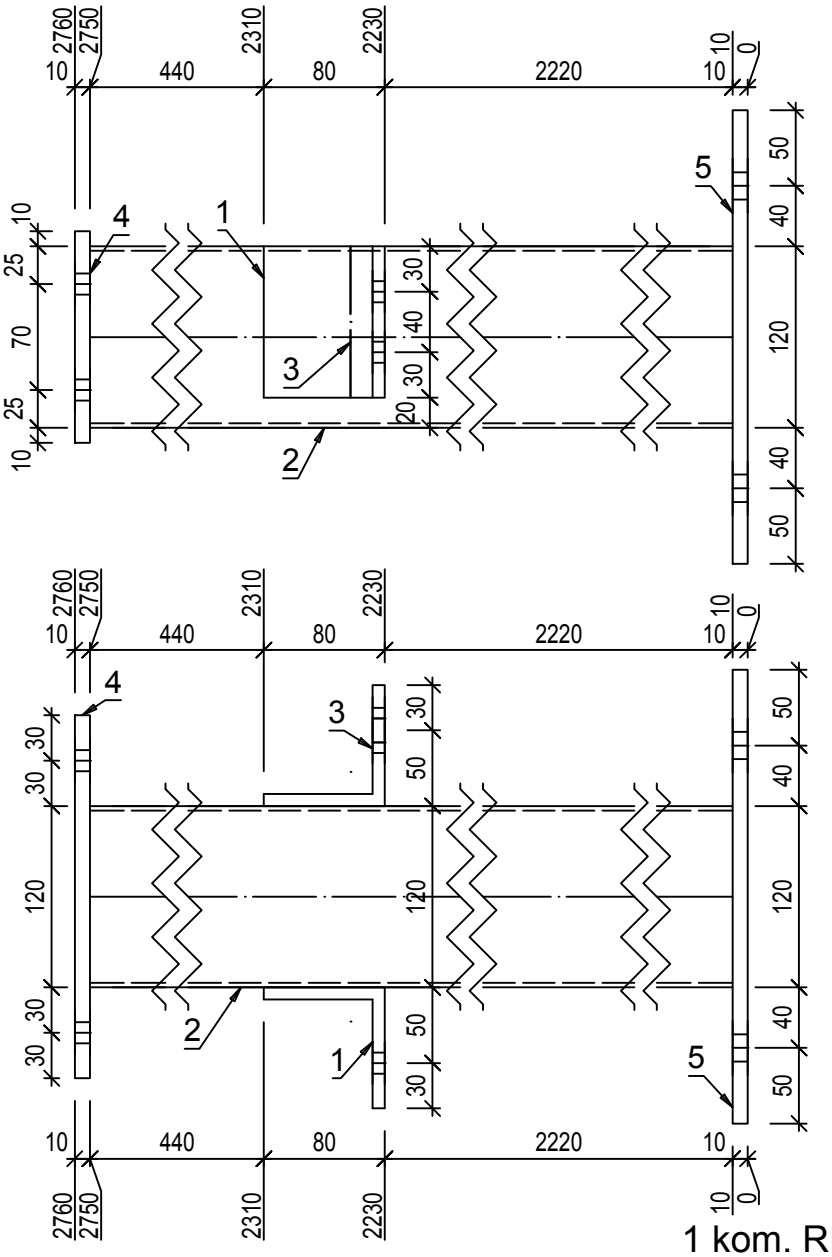

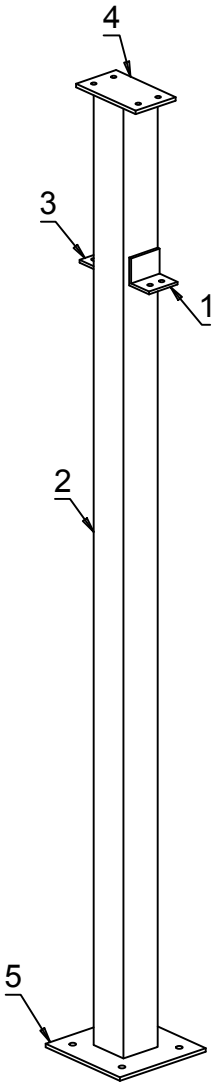

1 kom. RHS120x3x2740

S_16

S235JRG2 - 1:5

Pozicija	Kom	Opis	Dužina	Materijal	Farba	Težina kg	Ukupno kg
S_16	**1**	**RHS120x3**					
2	1	RHS120x3	2740	S235JRG2		29.59	29.59
5	1	PL 10x300x300	300	S235JRG2		7.06	7.06
4	1	PL 10x240x140	240	S235JRG2		2.64	2.64
1	1	L80X8	100	S235JRG2		0.97	0.97
3	1	L80X8	100	S235JRG2		0.97	0.97
							41.23
						Ukupno	**41.23**

Napomena: sve elemente sklopa međusobno zavariti 100%. Debljina svih neobeleženih ugaonih šavova iznosi aw=0,7tmin (70% najtanjeg elementa u vezi), osim kod veza šupljih profila kod kojih je aw=tmin (debljina lima profila).

Investitor: **SHANDONG LUQIAO GROUP CO.LTD**
OGRANAK BEOGRAD-NOVI BEOGRAD
Trg prijateljstva Srbije i Kine br. 4 , Beograd-Novi Beograd

Objekat: **IZGRADNJA PRIVREMENOG KAMPA SA BETONSKIM POGONOM**

Kakkk PROJECT

Mesto i adresa gradnje: **br.kat.par.6170, 6171, 6172, 6173, 6174/1, 6174/4, 6174/6 K.O. B.Topola**

Broj projekta: **51 - PZI / 2022**

Vrsta tehničke dokumentacije: **PZI - 2. PROJEKAT KONSTRUKCIJE**

Datum: **Mart 2022 god.**

Naziv crteža: **RADIONIČKI CRTEŽ - Glavni stub S_16 - Barake**

Razmera: **R=1:5**

Odgovorni projektant: **Imre Kekenj, mast.inž.građ. br. licence: 310 P025 16**

Saradnik: **Atila Takač građ. tehn.**

Broj lista: **List br. 17**

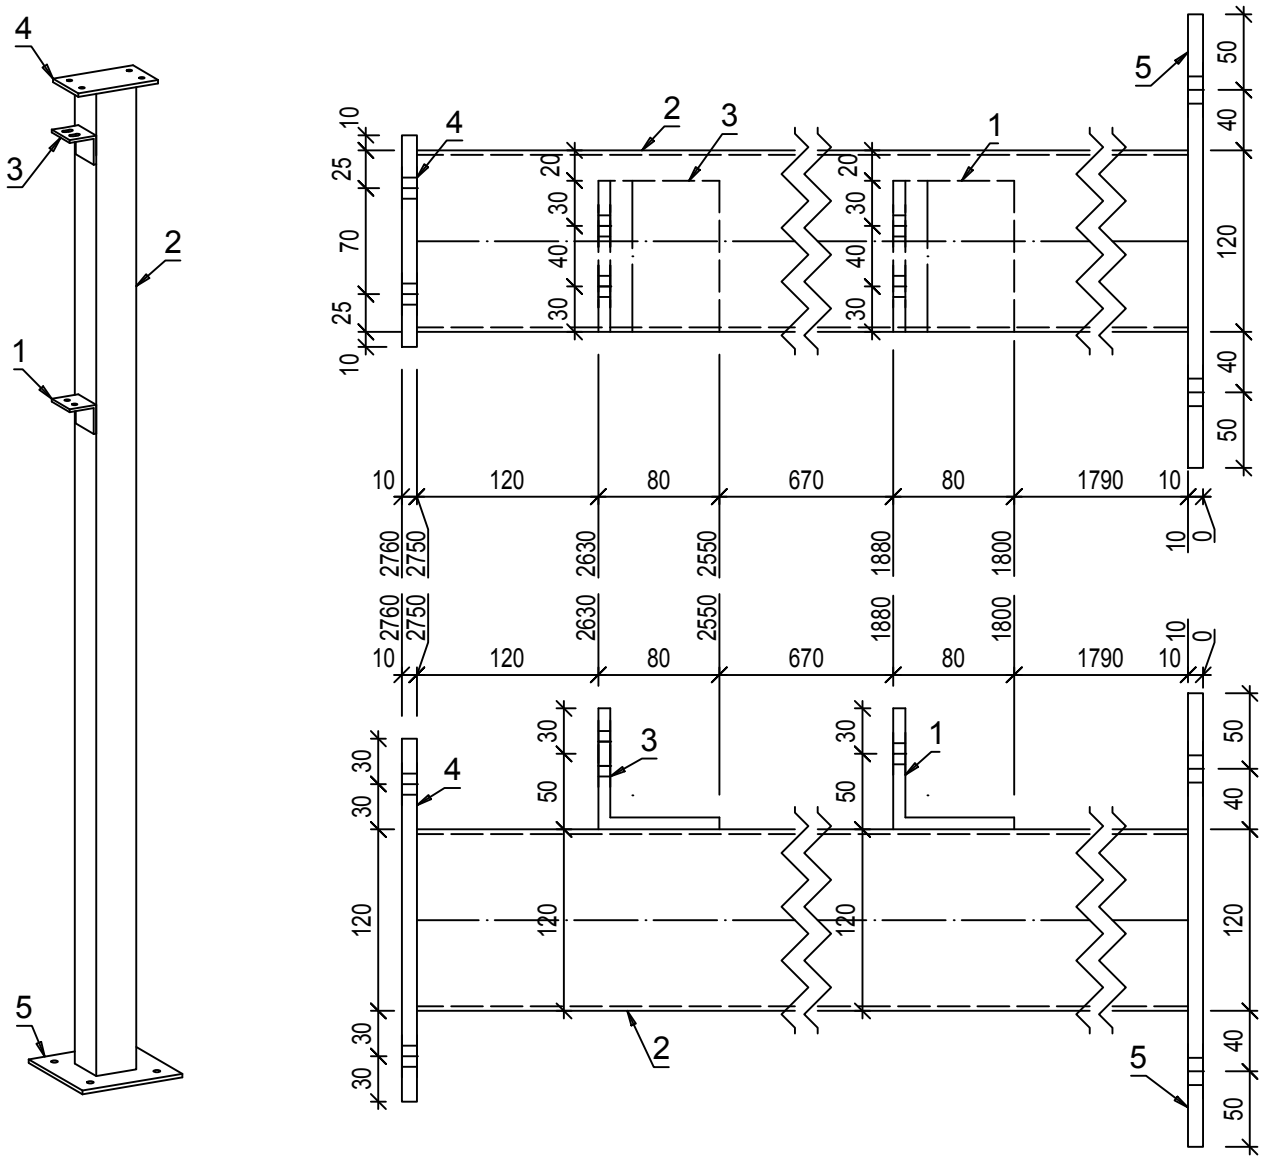

1 kom. RHS120x3x2740 **S_17**

S235JRG2 - 1:5

Pozicija	Kom	Opis	Dužina	Materijal	Farba	Težina kg	Ukupno kg
S_17	**1**	**RHS120x3**					
2	1	RHS120x3	2740	S235JRG2		29.59	29.59
5	1	PL 10x300x300	300	S235JRG2		7.06	7.06
4	1	PL 10x240x140	240	S235JRG2		2.64	2.64
1	1	L80X8	100	S235JRG2		0.97	0.97
3	1	L80X8	100	S235JRG2		0.97	0.97
							41.23
						Ukupno	**41.23**

Napomena: sve elemente sklopa međusobno zavariti 100%. Debljina svih neobeleženih ugaonih šavova iznosi aw=0,7tmin (70% najtanjeg elementa u vezi), osim kod veza šupljih profila kod kojih je aw=tmin (debljina lima profila).

Investitor: **SHANDONG LUQIAO GROUP CO.LTD**
OGRANAK BEOGRAD-NOVI BEOGRAD
Trg prijateljstva Srbije i Kine br. 4 , Beograd-Novi Beograd

Objekat: **IZGRADNJA PRIVREMENOG KAMPA SA BETONSKIM POGONOM**

Kakkk PROJECT

Mesto i adresa gradnje: **br.kat.par.6170, 6171, 6172, 6173, 6174/1, 6174/4, 6174/6 K.O. B.Topola**

Broj projekta: **51 - PZI / 2022**

Vrsta tehničke dokumentacije: **PZI - 2. PROJEKAT KONSTRUKCIJE**

Datum: **Mart 2022 god.**

Naziv crteža: **RADIONIČKI CRTEŽ - Glavni stub S_17 - Barake**

Razmera: **R=1:5**

Odgovorni projektant: **Imre Kekenj, mast.inž.građ. br. licence: 310 P025 16**

Saradnik: **Atila Takač građ. tehn.**

Broj lista: **List br. 18**

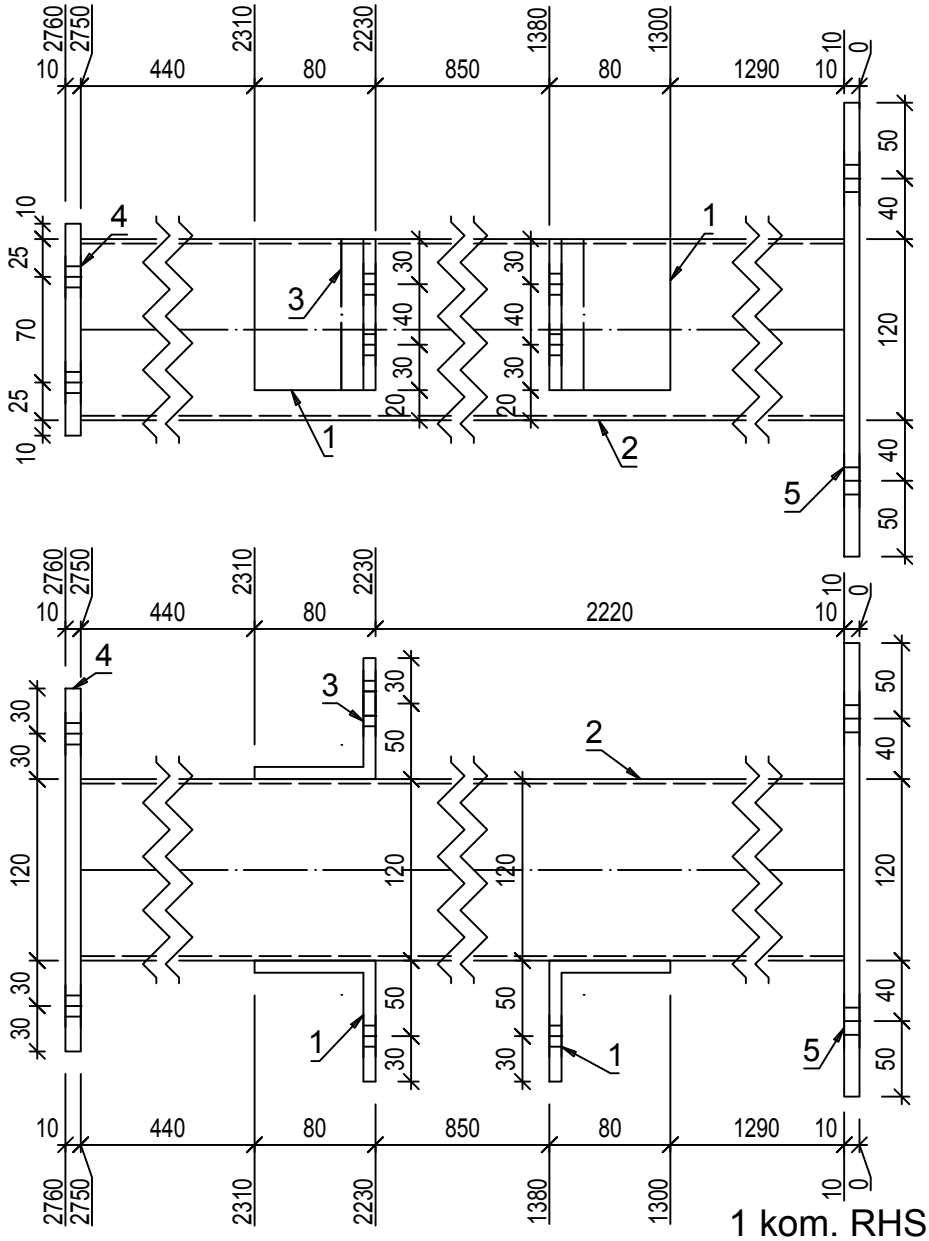

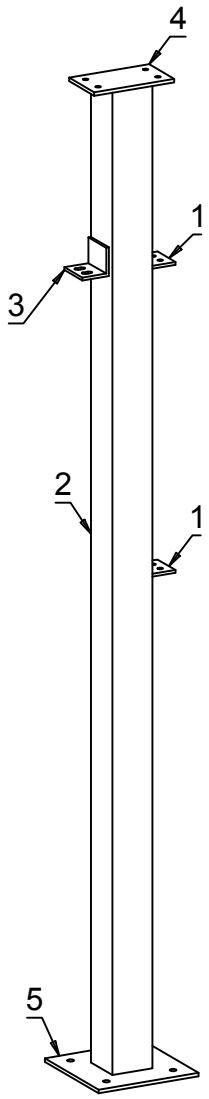

1 kom. RHS120x3x2740

S_18

S235JRG2 - 1:5

Pozicija	Kom	Opis	Dužina	Materijal	Farba	Težina kg	Ukupno kg
S_18	**1**	**RHS120x3**					
2	1	RHS120x3	2740	S235JRG2		29.59	29.59
5	1	PL 10x300x300	300	S235JRG2		7.06	7.06
4	1	PL 10x240x140	240	S235JRG2		2.64	2.64
1	2	L80X8	100	S235JRG2		0.97	1.93
3	1	L80X8	100	S235JRG2		0.97	0.97
							42.19
						Ukupno	**42.19**

Napomena: sve elemente sklopa međusobno zavariti 100%. Debljina svih neobeleženih ugaonih šavova iznosi aw=0,7tmin (70% najtanjeg elementa u vezi), osim kod veza šupljih profila kod kojih je aw=tmin (debljina lima profila).

Investitor: **SHANDONG LUQIAO GROUP CO.LTD**
OGRANAK BEOGRAD-NOVI BEOGRAD
Trg prijateljstva Srbije i Kine br. 4 , Beograd-Novi Beograd

Objekat: **IZGRADNJA PRIVREMENOG KAMPA SA BETONSKIM POGONOM**

Kakkk PROJECT

Mesto i adresa gradnje: **br.kat.par.6170, 6171, 6172, 6173, 6174/1, 6174/4, 6174/6 K.O. B.Topola**

Broj projekta: **51 - PZI / 2022**

Vrsta tehničke dokumentacije: **PZI - 2. PROJEKAT KONSTRUKCIJE**

Datum: **Mart 2022 god.**

Naziv crteža: **RADIONIČKI CRTEŽ - Glavni stub S_18 - Barake**

Razmera: **R=1:5**

Odgovorni projektant: **Imre Kekenj, mast.inž.građ. br. licence: 310 P025 16**

Saradnik: **Atila Takač građ. tehn.**

Broj lista: **List br. 19**

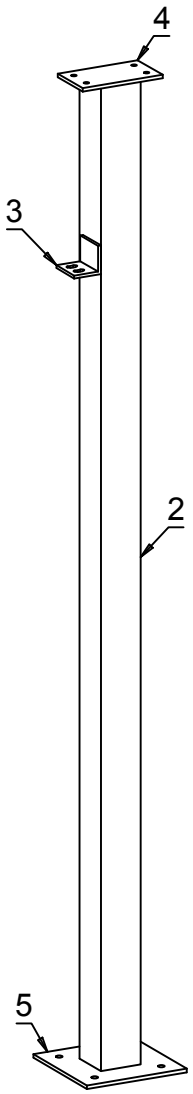

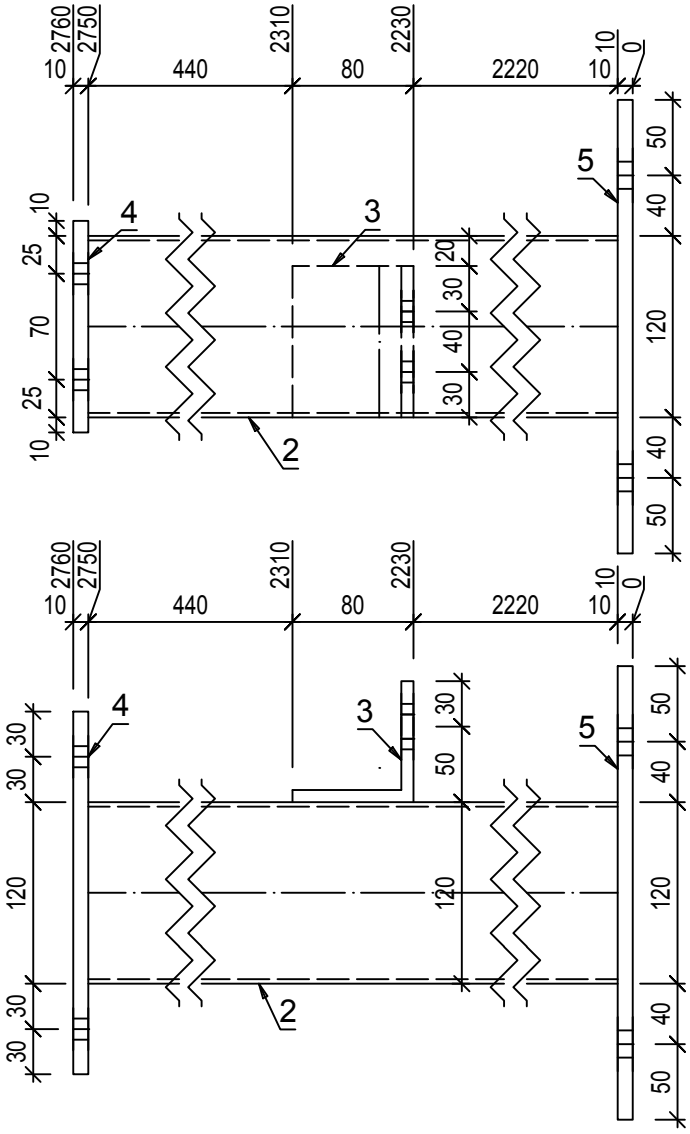

1 kom. RHS120x3x2740 **S_19**

S235JRG2 - 1:5

Pozicija	Kom	Opis	Dužina	Materijal	Farba	Težina kg	Ukupno kg
S_19	**1**	**RHS120x3**					
2	1	RHS120x3	2740	S235JRG2		29.59	29.59
5	1	PL 10x300x300	300	S235JRG2		7.06	7.06
4	1	PL 10x240x140	240	S235JRG2		2.64	2.64
3	1	L80X8	100	S235JRG2		0.97	0.97
							40.26
						Ukupno	**40.26**

Napomena: sve elemente sklopa međusobno zavariti 100%. Debljina svih neobeleženih ugaonih šavova iznosi aw=0,7tmin (70% najtanjeg elementa u vezi), osim kod veza šupljih profila kod kojih je aw=tmin (debljina lima profila).

Investitor: **SHANDONG LUQIAO GROUP CO.LTD**
OGRANAK BEOGRAD-NOVI BEOGRAD
Trg prijateljstva Srbije i Kine br. 4 , Beograd-Novi Beograd

Objekat: **IZGRADNJA PRIVREMENOG KAMPA SA BETONSKIM POGONOM**

Kakkk PROJECT

Mesto i adresa gradnje: **br.kat.par.6170, 6171, 6172, 6173, 6174/1, 6174/4, 6174/6 K.O. B.Topola**

Broj projekta: **51 - PZI / 2022**

Vrsta tehničke dokumentacije: **PZI - 2. PROJEKAT KONSTRUKCIJE**

Datum: **Mart 2022 god.**

Naziv crteža: **RADIONIČKI CRTEŽ - Glavni stub S_19 - Barake**

Razmera: **R=1:5**

Odgovorni projektant: **Imre Kekenj, mast.inž.građ. br. licence: 310 P025 16**

Saradnik: **Atila Takač građ. tehn.**

Broj lista: **List br. 20**

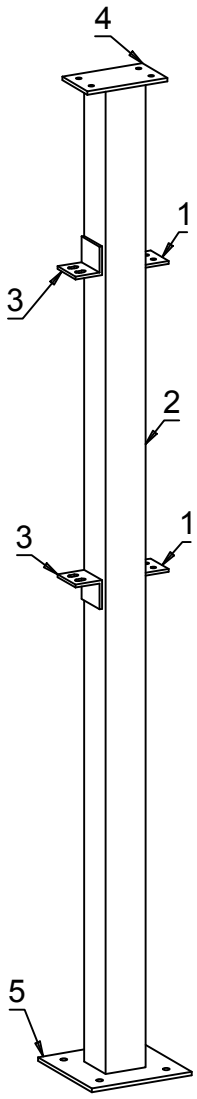

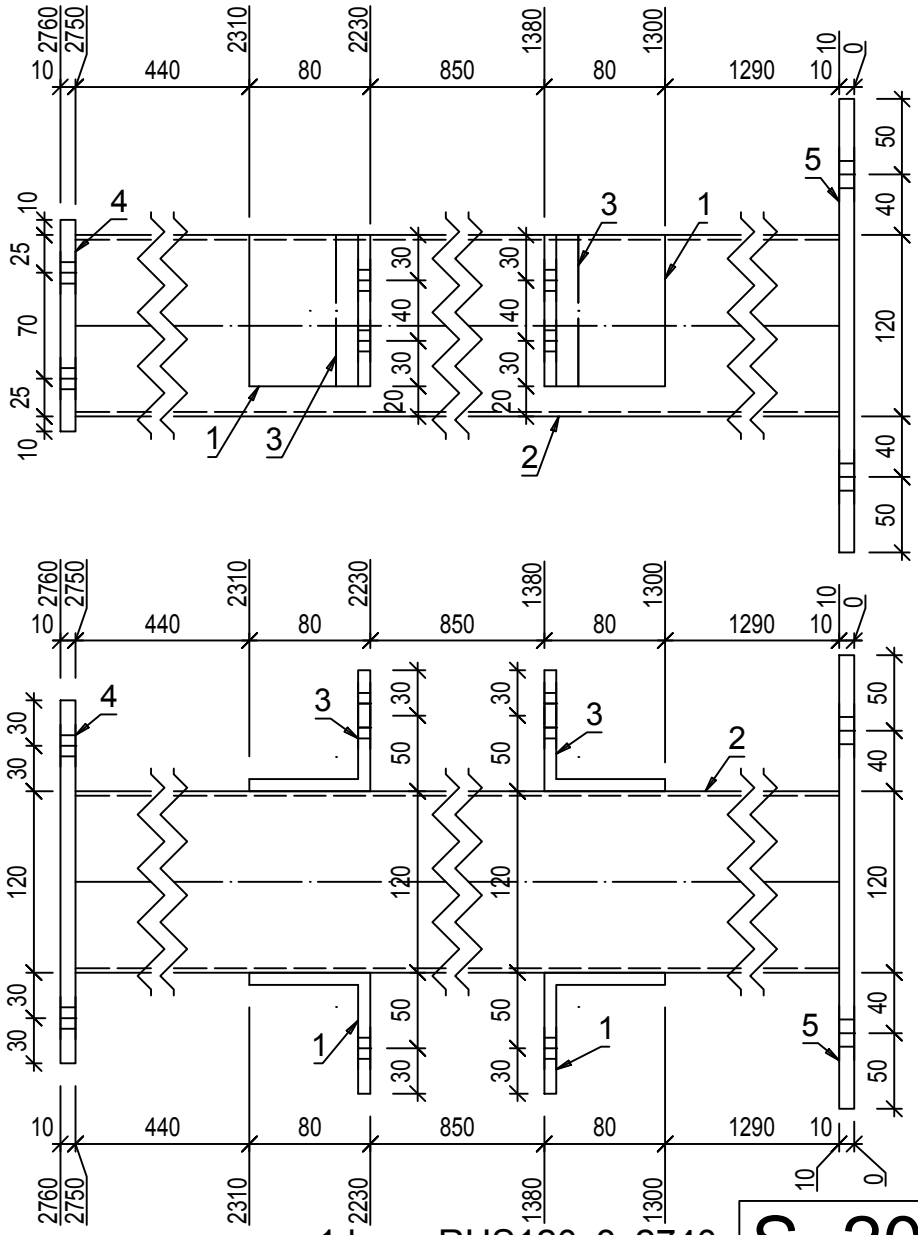

1 kom. RHS120x3x2740

S_20

S235JRG2 - 1:5

Pozicija	Kom	Opis	Dužina	Materijal	Farba	Težina kg	Ukupno kg
S_20	**1**	**RHS120x3**					
2	1	RHS120x3	2740	S235JRG2		29.59	29.59
5	1	PL 10x300x300	300	S235JRG2		7.06	7.06
4	1	PL 10x240x140	240	S235JRG2		2.64	2.64
1	2	L80X8	100	S235JRG2		0.97	1.93
3	2	L80X8	100	S235JRG2		0.97	1.93
							43.16
						Ukupno	**43.16**

Napomena: sve elemente sklopa međusobno zavariti 100%. Debljina svih neobeleženih ugaonih šavova iznosi aw=0,7tmin (70% najtanjeg elementa u vezi), osim kod veza šupljih profila kod kojih je aw=tmin (debljina lima profila).

Investitor: **SHANDONG LUQIAO GROUP CO.LTD**
OGRANAK BEOGRAD-NOVI BEOGRAD
Trg prijateljstva Srbije i Kine br. 4 , Beograd-Novi Beograd

Objekat: **IZGRADNJA PRIVREMENOG KAMPA SA BETONSKIM POGONOM**

Mesto i adresa gradnje: **br.kat.par.6170, 6171, 6172, 6173, 6174/1, 6174/4, 6174/6 K.O. B.Topola**

Broj projekta: **51 - PZI / 2022**

Vrsta tehničke dokumentacije: **PZI - 2. PROJEKAT KONSTRUKCIJE**

Datum: **Mart 2022 god.**

Naziv crteža: **RADIONIČKI CRTEŽ - Glavni stub S_20 - Barake**

Razmera: **R=1:5**

Odgovorni projektant: **Imre Kekenj, mast.inž.građ. br. licence: 310 P025 16**

Saradnik: **Atila Takač građ. tehn.**

Broj lista: **List br. 21**

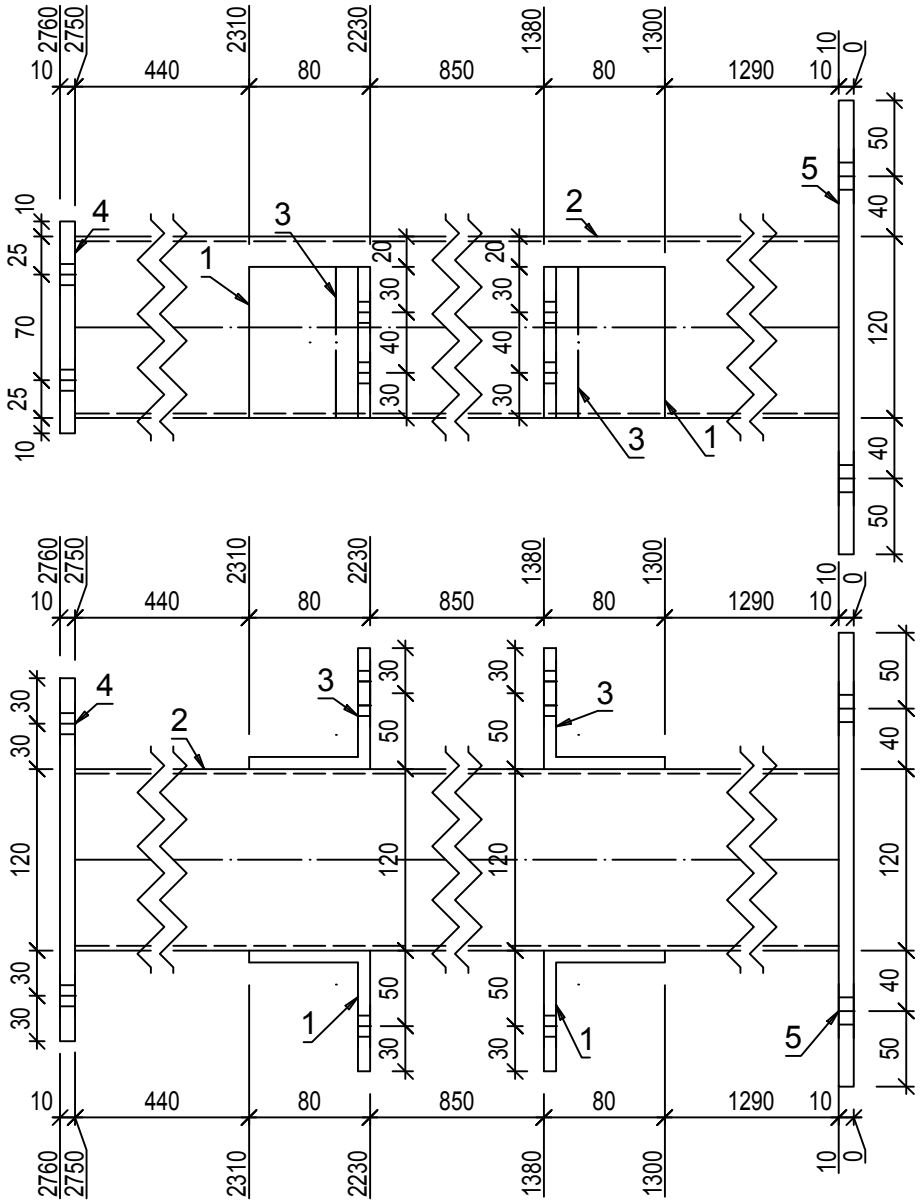

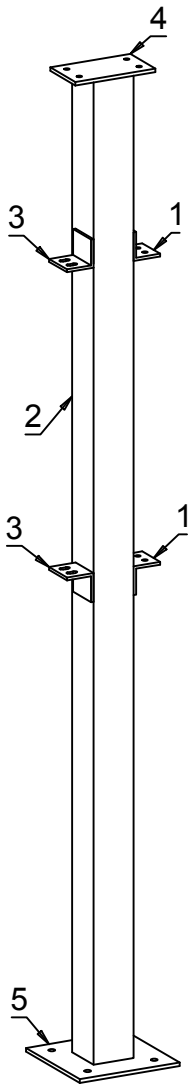

1 kom. RHS120x3x2740

S_21

S235JRG2 - 1:5

Pozicija	Kom	Opis	Dužina	Materijal	Farba	Težina kg	Ukupno kg
S_21	**1**	**RHS120x3**					
2	1	RHS120x3	2740	S235JRG2		29.59	29.59
5	1	PL 10x300x300	300	S235JRG2		7.06	7.06
4	1	PL 10x240x140	240	S235JRG2		2.64	2.64
1	2	L80X8	100	S235JRG2		0.97	1.93
3	2	L80X8	100	S235JRG2		0.97	1.93
							43.16
						Ukupno	**43.16**

Napomena: sve elemente sklopa međusobno zavariti 100%. Debljina svih neobeleženih ugaonih šavova iznosi aw=0,7tmin (70% najtanjeg elementa u vezi), osim kod veza šupljih profila kod kojih je aw=tmin (debljina lima profila).

Investitor: **SHANDONG LUQIAO GROUP CO.LTD**
OGRANAK BEOGRAD-NOVI BEOGRAD
Trg prijateljstva Srbije i Kine br. 4 , Beograd-Novi Beograd

Objekat: **IZGRADNJA PRIVREMENOG KAMPA SA BETONSKIM POGONOM**

Kakkk PROJECT

Mesto i adresa gradnje: **br.kat.par.6170, 6171, 6172, 6173, 6174/1, 6174/4, 6174/6 K.O. B.Topola**

Broj projekta: **51 - PZI / 2022**

Vrsta tehničke dokumentacije: **PZI - 2. PROJEKAT KONSTRUKCIJE**

Datum: **Mart 2022 god.**

Naziv crteža: **RADIONIČKI CRTEŽ - Glavni stub S_21 - Barake**

Razmera: **R=1:5**

Odgovorni projektant: **Imre Kekenj, mast.inž.građ. br. licence: 310 P025 16**

Saradnik: **Atila Takač građ. tehn.**

Broj lista: **List br. 22**

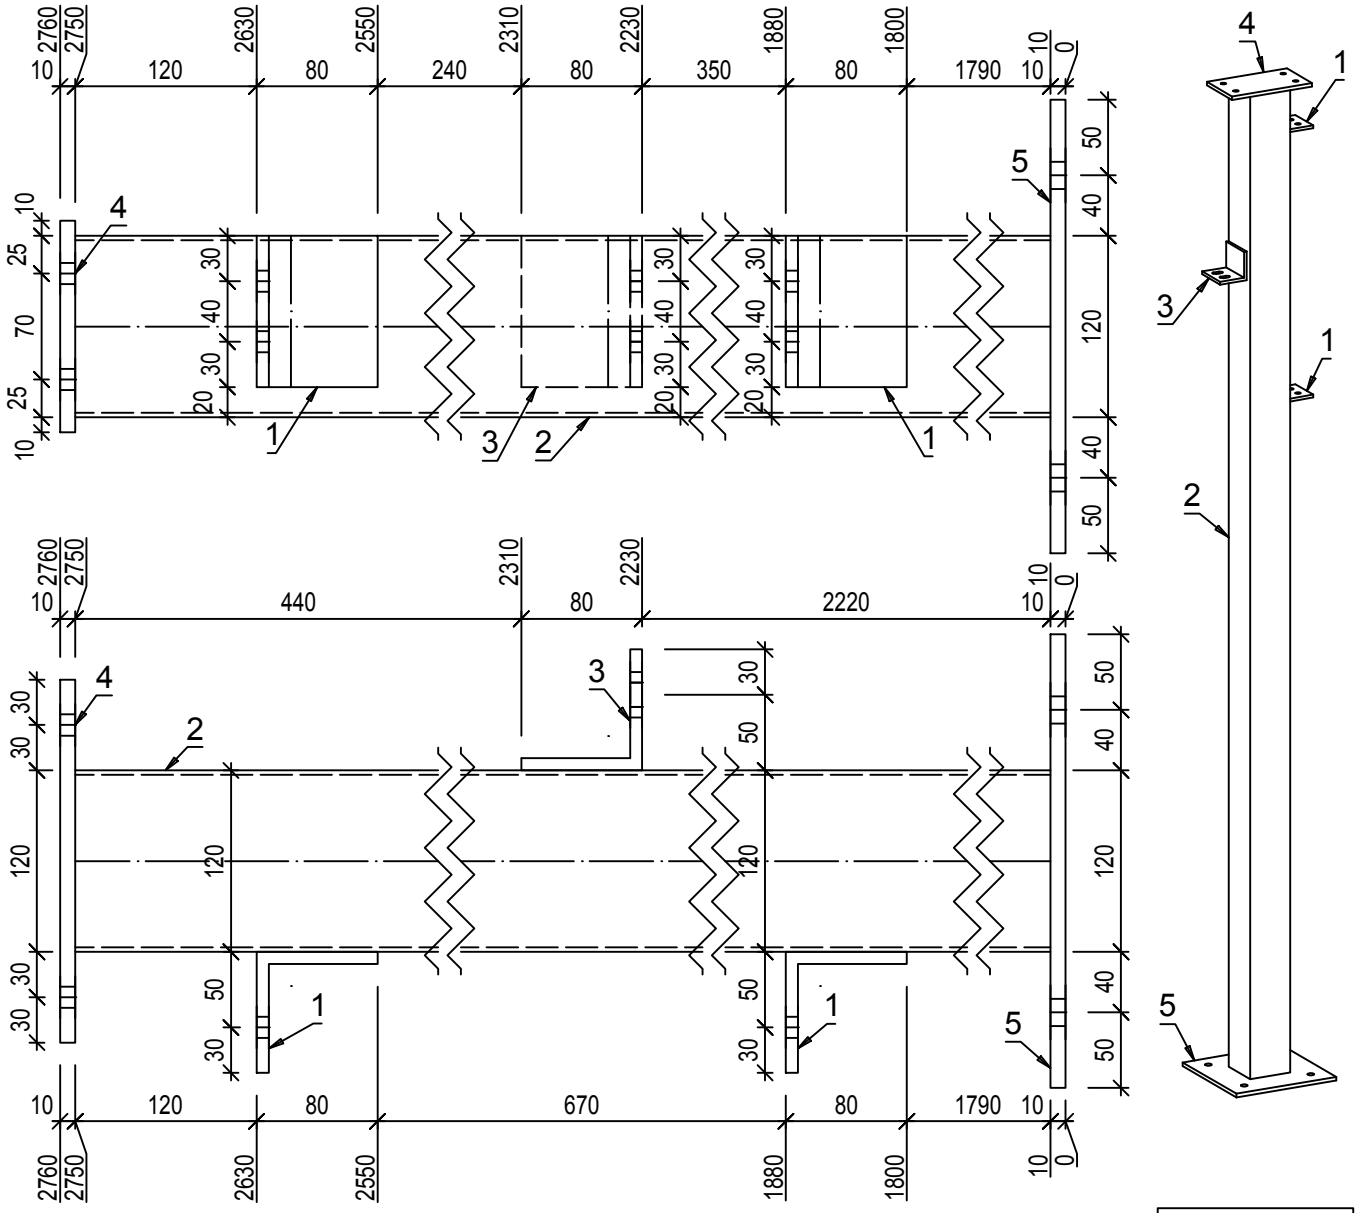

1 kom. RHS120x3x2740

S235JRG2 - 1:5

S_22

Pozicija	Kom	Opis	Dužina	Materijal	Farba	Težina kg	Ukupno kg
S_22	**1**	**RHS120x3**					
2	1	RHS120x3	2740	S235JRG2		29.59	29.59
5	1	PL 10x300x300	300	S235JRG2		7.06	7.06
4	1	PL 10x240x140	240	S235JRG2		2.64	2.64
1	2	L80X8	100	S235JRG2		0.97	1.93
3	1	L80X8	100	S235JRG2		0.97	0.97
							42.19
						Ukupno	**42.19**

Napomena: sve elemente sklopa međusobno zavariti 100%. Debljina svih neobeleženih ugaonih šavova iznosi aw=0,7tmin (70% najtanjeg elementa u vezi), osim kod veza šupljih profila kod kojih je aw=tmin (debljina lima profila).

Investitor: **SHANDONG LUQIAO GROUP CO.LTD**
OGRANAK BEOGRAD-NOVI BEOGRAD
Trg prijateljstva Srbije i Kine br. 4 , Beograd-Novi Beograd

Objekat: **IZGRADNJA PRIVREMENOG KAMPA SA BETONSKIM POGONOM**

Kakkk PROJECT

Mesto i adresa gradnje: **br.kat.par.6170, 6171, 6172, 6173, 6174/1, 6174/4, 6174/6 K.O. B.Topola**

Broj projekta: **51 - PZI / 2022**

Vrsta tehničke dokumentacije: **PZI - 2. PROJEKAT KONSTRUKCIJE**

Datum: **Mart 2022 god.**

Naziv crteža: **RADIONIČKI CRTEŽ - Glavni stub S_22 - Barake**

Razmera: **R=1:5**

Odgovorni projektant: **Imre Kekenj, mast.inž.građ. br. licence: 310 P025 16**

Saradnik: **Atila Takač građ. tehn.**

Broj lista: **List br. 23**

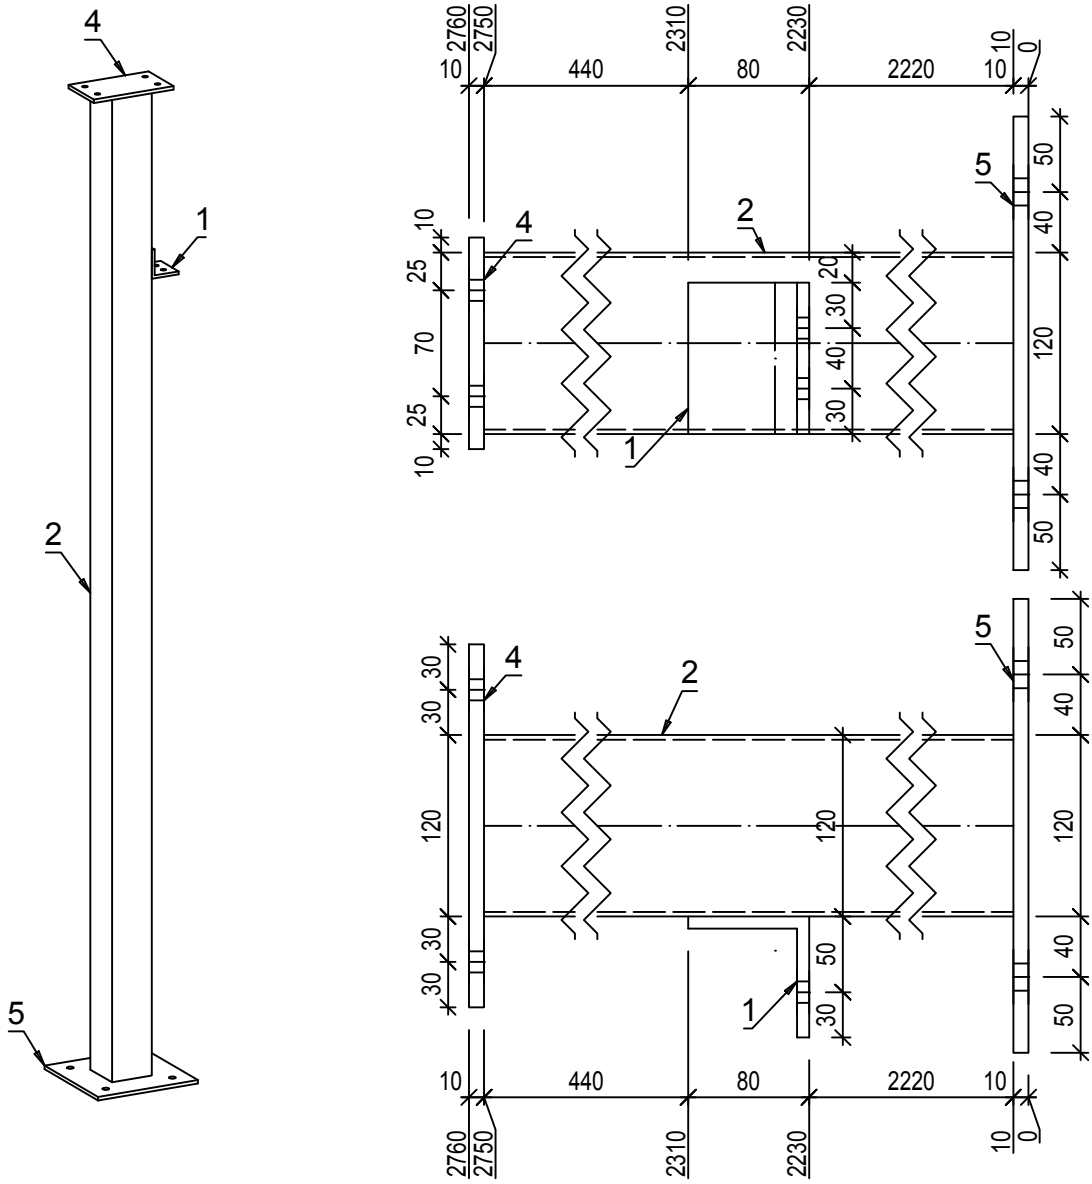

1 kom. RHS120x3x2740 **S_23**

S235JRG2 - 1:5

Pozicija	Kom	Opis	Dužina	Materijal	Farba	Težina kg	Ukupno kg
S_23	**1**	**RHS120x3**					
2	1	RHS120x3	2740	S235JRG2		29.59	29.59
5	1	PL 10x300x300	300	S235JRG2		7.06	7.06
4	1	PL 10x240x140	240	S235JRG2		2.64	2.64
1	1	L80X8	100	S235JRG2		0.97	0.97
							40.26
						Ukupno	**40.26**

Napomena: sve elemente sklopa međusobno zavariti 100%. Debljina svih neobeleženih ugaonih šavova iznosi aw=0,7tmin (70% najtanjeg elementa u vezi), osim kod veza šupljih profila kod kojih je aw=tmin (debljina lima profila).

Investitor: **SHANDONG LUQIAO GROUP CO.LTD**
OGRANAK BEOGRAD-NOVI BEOGRAD
Trg prijateljstva Srbije i Kine br. 4 , Beograd-Novi Beograd

Objekat: **IZGRADNJA PRIVREMENOG KAMPA SA BETONSKIM POGONOM**

Kakkk PROJECT

Mesto i adresa gradnje: **br.kat.par.6170, 6171, 6172, 6173, 6174/1, 6174/4, 6174/6 K.O. B.Topola**

Broj projekta: **51 - PZI / 2022**

Vrsta tehničke dokumentacije: **PZI - 2. PROJEKAT KONSTRUKCIJE**

Datum: **Mart 2022 god.**

Naziv crteža: **RADIONIČKI CRTEŽ - Glavni stub S_23 - Barake**

Razmera: **R=1:5**

Odgovorni projektant: **Imre Kekenj, mast.inž.građ. br. licence: 310 P025 16**

Saradnik: **Atila Takač građ. tehn.**

Broj lista: **List br. 24**

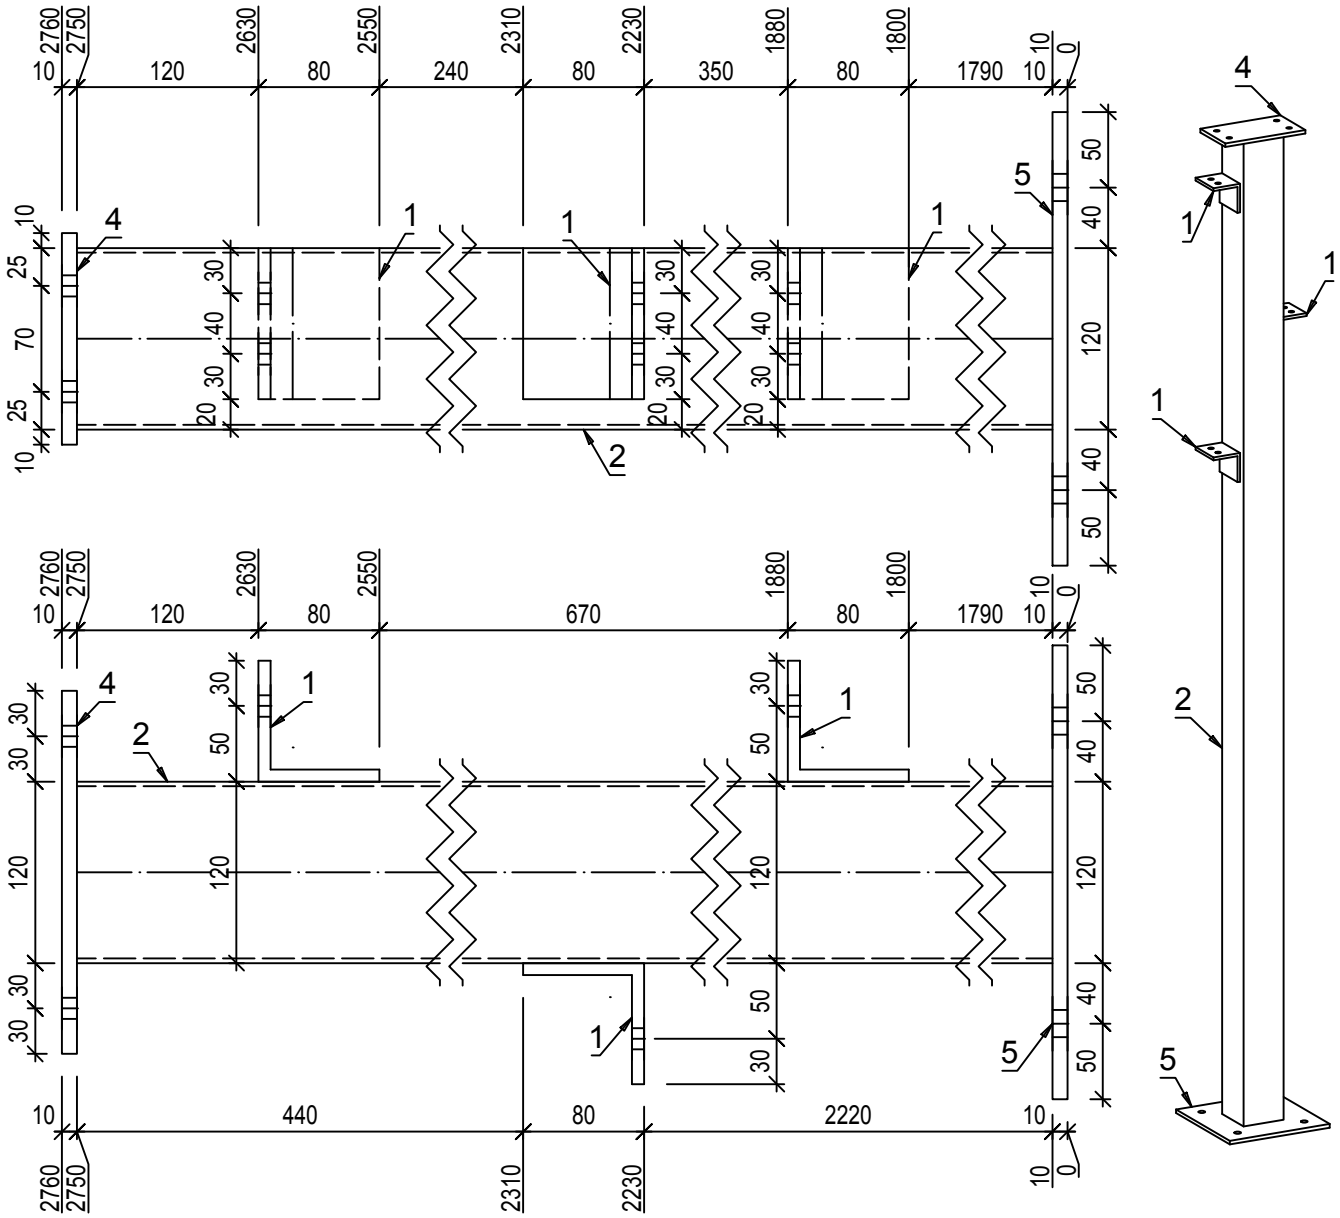

1 kom. RHS120x3x2740

S235JRG2 - 1:5

S_24

Pozicija	Kom	Opis	Dužina	Materijal	Farba	Težina kg	Ukupno kg
S_24	**1**	**RHS120x3**					
2	1	RHS120x3	2740	S235JRG2		29.59	29.59
5	1	PL 10x300x300	300	S235JRG2		7.06	7.06
4	1	PL 10x240x140	240	S235JRG2		2.64	2.64
1	3	L80X8	100	S235JRG2		0.97	2.9
							42.19
						Ukupno	**42.19**

Napomena: sve elemente sklopa međusobno zavariti 100%. Debljina svih neobeleženih ugaonih šavova iznosi aw=0,7tmin (70% najtanjeg elementa u vezi), osim kod veza šupljih profila kod kojih je aw=tmin (debljina lima profila).

Investitor: **SHANDONG LUQIAO GROUP CO.LTD**
OGRANAK BEOGRAD-NOVI BEOGRAD
Trg prijateljstva Srbije i Kine br. 4 , Beograd-Novi Beograd

Objekat: **IZGRADNJA PRIVREMENOG KAMPA SA BETONSKIM POGONOM**

Kakkk PROJECT

Mesto i adresa gradnje: **br.kat.par.6170, 6171, 6172, 6173, 6174/1, 6174/4, 6174/6 K.O. B.Topola**

Broj projekta: **51 - PZI / 2022**

Vrsta tehničke dokumentacije: **PZI - 2. PROJEKAT KONSTRUKCIJE**

Datum: **Mart 2022 god.**

Naziv crteža: **RADIONIČKI CRTEŽ - Glavni stub S_24 - Barake**

Razmera: **R=1:5**

Odgovorni projektant: **Imre Kekenj, mast.inž.građ. br. licence: 310 P025 16**

Saradnik: **Atila Takač građ. tehn.**

Broj lista: **List br. 25**

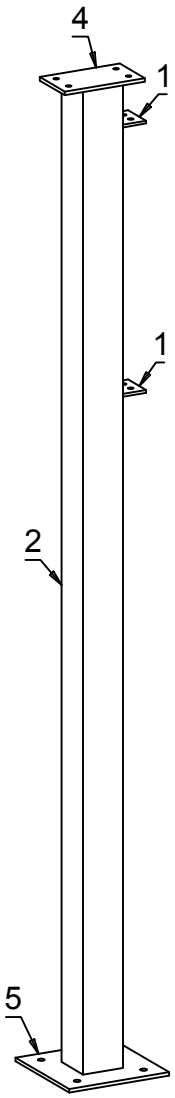

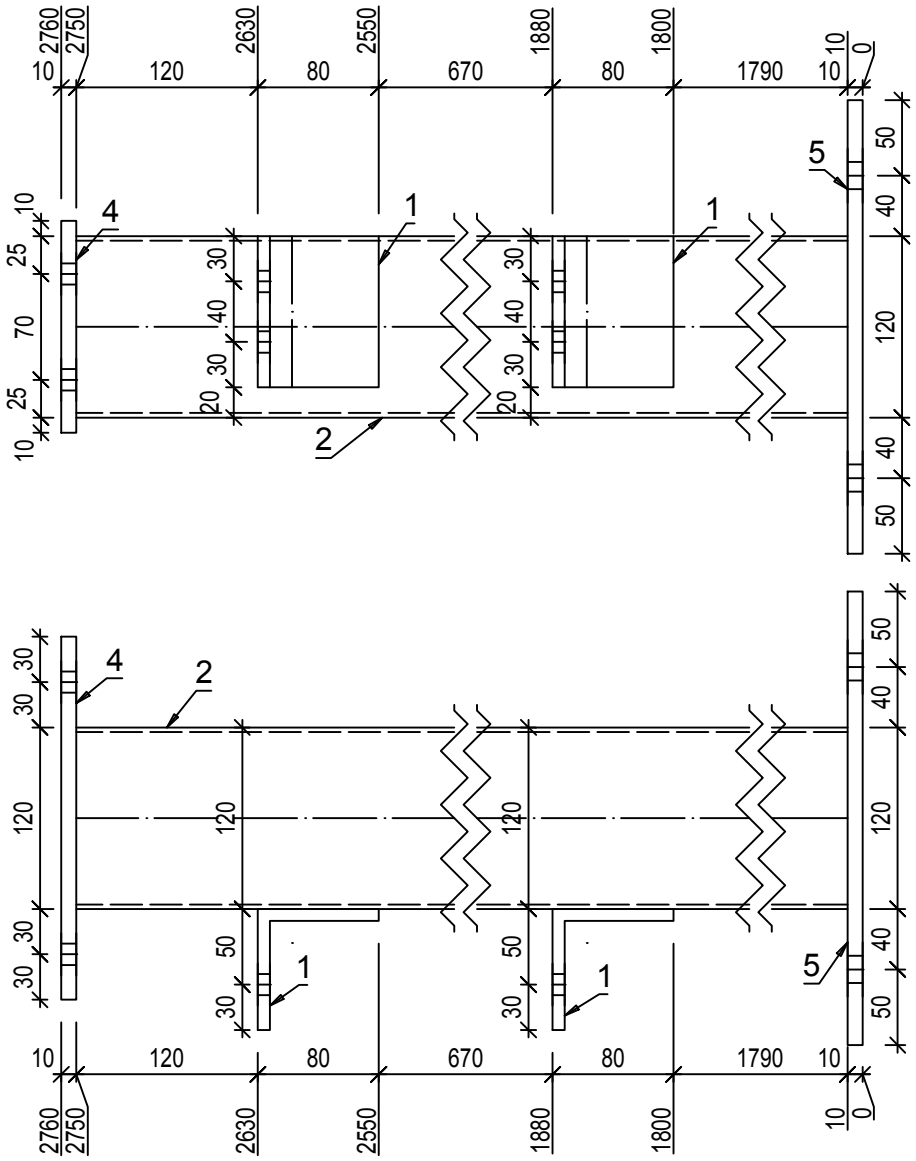

1 kom. RHS120x3x2740 **S_25**

S235JRG2 - 1:5

Pozicija	Kom	Opis	Dužina	Materijal	Farba	Težina kg	Ukupno kg
S_25	**1**	**RHS120x3**					
2	1	RHS120x3	2740	S235JRG2		29.59	29.59
5	1	PL 10x300x300	300	S235JRG2		7.06	7.06
4	1	PL 10x240x140	240	S235JRG2		2.64	2.64
1	2	L80X8	100	S235JRG2		0.97	1.93
							41.23
						Ukupno	**41.23**

Napomena: sve elemente sklopa međusobno zavariti 100%. Debljina svih neobeleženih ugaonih šavova iznosi aw=0,7tmin (70% najtanjeg elementa u vezi), osim kod veza šupljih profila kod kojih je aw=tmin (debljina lima profila).

Investitor: **SHANDONG LUQIAO GROUP CO.LTD OGRANAK BEOGRAD-NOVI BEOGRAD Trg prijateljstva Srbije i Kine br. 4 , Beograd-Novi Beograd**

Objekat: **IZGRADNJA PRIVREMENOG KAMPA SA BETONSKIM POGONOM**

Mesto i adresa gradnje: **br.kat.par.6170, 6171, 6172, 6173, 6174/1, 6174/4, 6174/6 K.O. B.Topola**

Broj projekta: **51 - PZI / 2022**

Vrsta tehničke dokumentacije: **PZI - 2. PROJEKAT KONSTRUKCIJE**

Datum: **Mart 2022 god.**

Naziv crteža: **RADIONIČKI CRTEŽ - Glavni stub S_25 - Barake**

Razmera: **R=1:5**

Odgovorni projektant: **Imre Kekenj, mast.inž.građ. br. licence: 310 P025 16**

Saradnik: **Atila Takač građ. tehn.**

Broj lista: **List br. 26**

660kom.- L60X6x160 **6**

S235JRG2 - 1:5

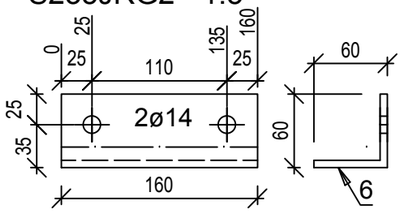

220kom.- L70X7x140 **7**

S235JRG2 - 1:5

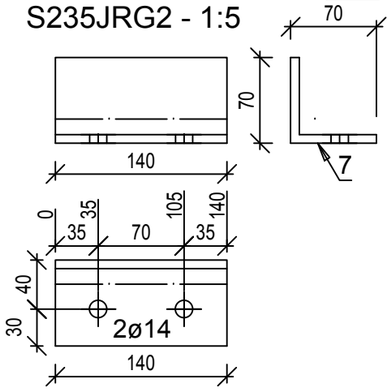

110kom.- RHS40x3x864.52 **8**

S235JRG2 - 1:5

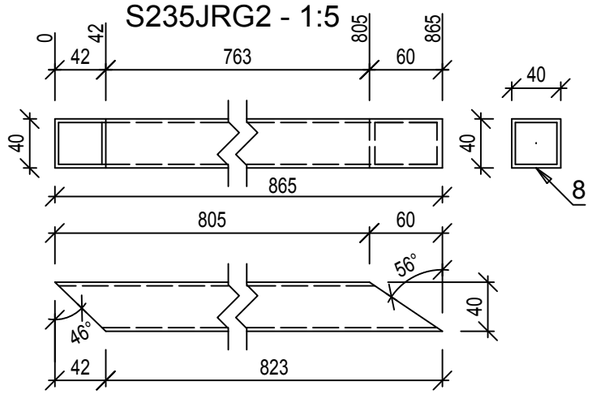

110kom.- RHS40x3x774.476 **9**

S235JRG2 - 1:5

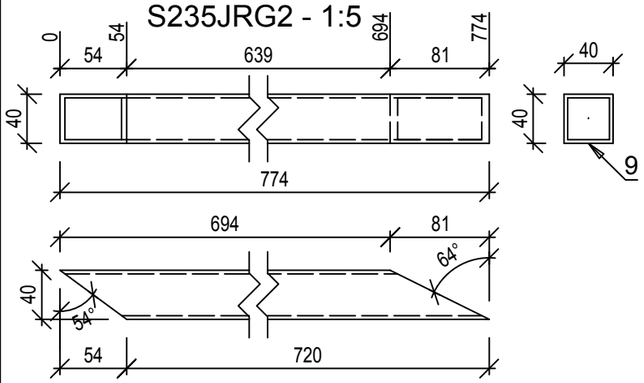

110kom.- RHS40x3x446.807 **10**

S235JRG2 - 1:5

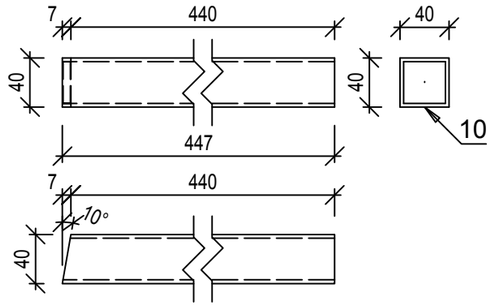

110kom.- RHS40x3x303.983 **11**

S235JRG2 - 1:5

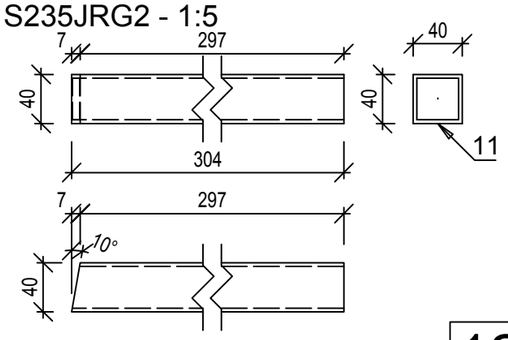

55kom.- RHS100x3x6644 **12**

S235JRG2 - 1:5

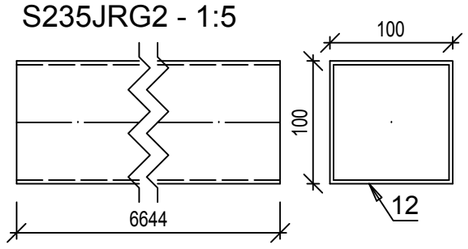

12kom.- L80X8x100 **22**

S235JRG2 - 1:5

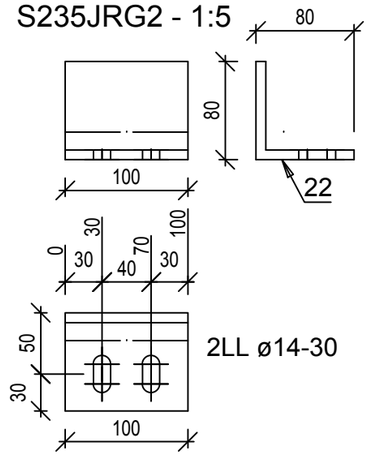

55kom.- RHS100x60x3x3352.936 **14**

S235JRG2 - 1:5

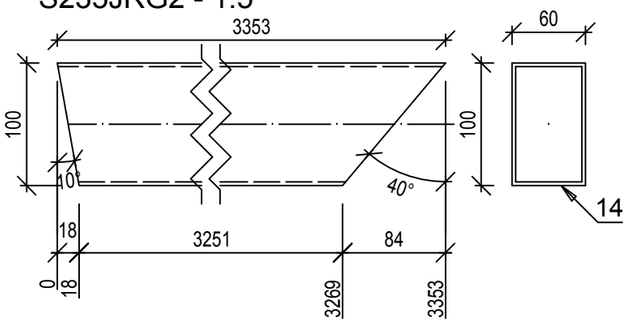

55kom.- RHS40x3x678.911 **17**

S235JRG2 - 1:5

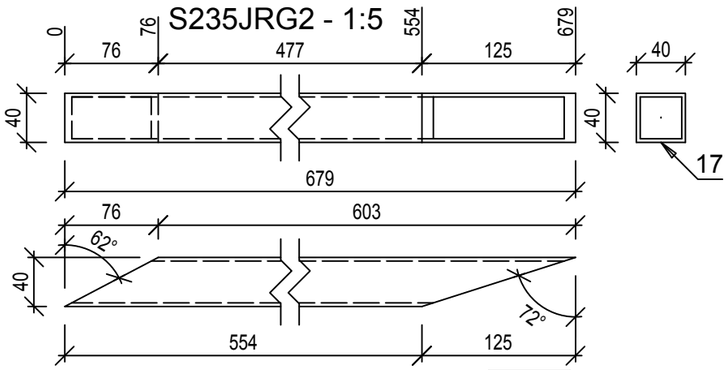

55kom.- RHS40x3x586.106 **18**

S235JRG2 - 1:5

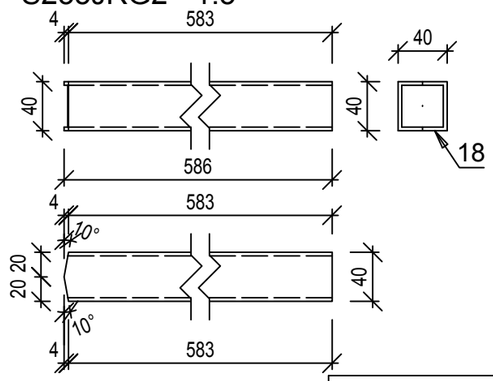

110kom.- PL 3x92x92 **24**

S235JRG2 - 1:5

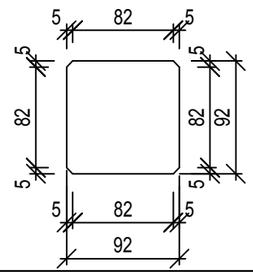

55kom.- RHS100x60x3x105.417 **15**

S235JRG2 - 1:5

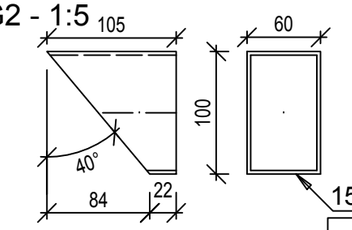

55kom.- RHS100x60x3x98.364 **16**

S235JRG2 - 1:5

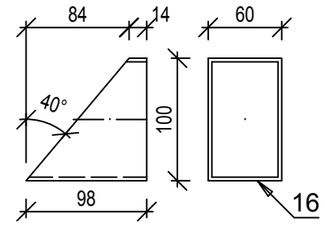

55kom.- RHS40x3x161.158 **21**

S235JRG2 - 1:5

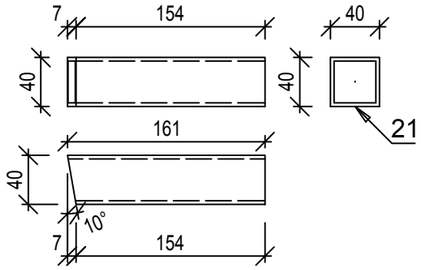

10kom.- L80X8x100 **23**

S235JRG2 - 1:5

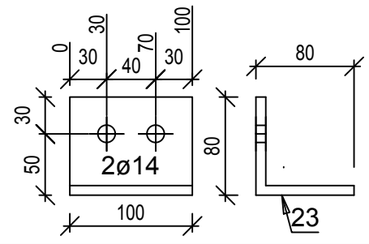

Investitor: **SHANDONG LUQIAO GROUP CO.LTD OGRANAK BEOGRAD-NOVI BEOGRAD Trg prijateljstva Srbije i Kine br. 4 , Beograd-Novi Beograd**	Kakkk PROJECT
Objekat: **IZGRADNJA PRIVREMENOG KAMPA SA BETONSKIM POGONOM**	
Mesto i adresa gradnje: **br.kat.par.6170, 6171, 6172, 6173, 6174/1, 6174/4, 6174/6 K.O. B.Topola**	Broj projekta: **51 - PZI / 2022**
Vrsta tehničke dokumentacije: **PZI - 2. PROJEKAT KONSTRUKCIJE**	Datum: **Mart 2022 god.**
Naziv crteža: **RADIONIČKI CRTEŽ - Elementi krovnih nosača - Barake**	Razmera: **R=1:5**
Odgovorni projektant: **Imre Kekenj, mast.inž.građ. br. licence: 310 P025 16**	
Saradnik: **Atila Takač građ. tehn.**	Broj lista: **List br. 27**

55kom.- RHS100x60x3x3393.553 **13**

S235JRG2 - 1:5

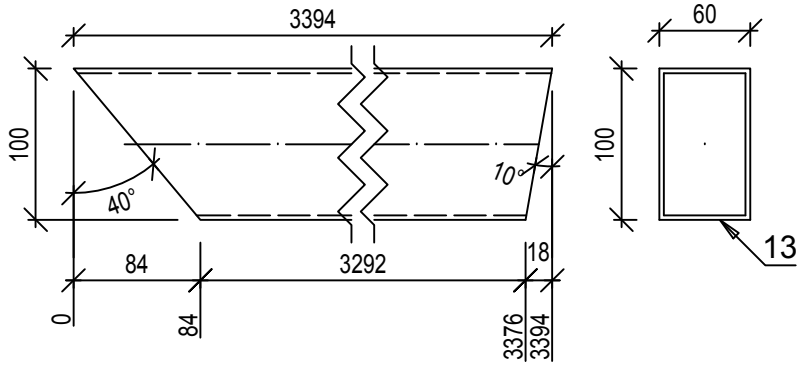

55kom.- RHS40x3x431.998 **19**

S235JRG2 - 1:5

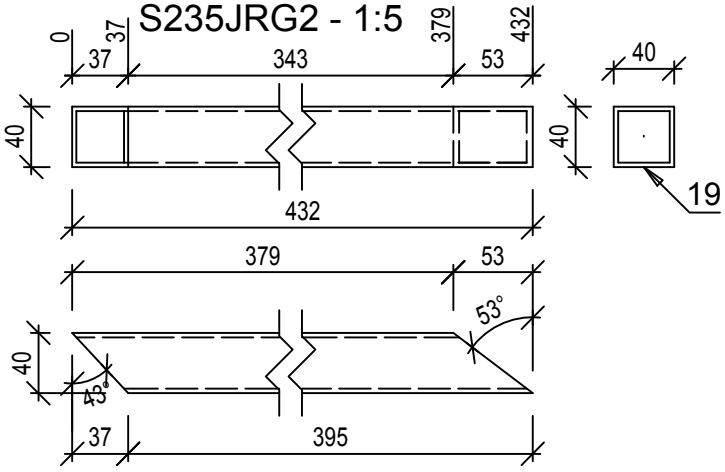

55kom.- RHS40x3x228.515 **20**

S235JRG2 - 1:5

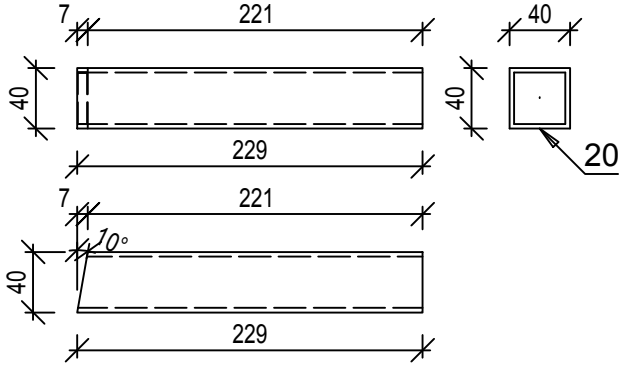

Investitor: **SHANDONG LUQIAO GROUP CO.LTD OGRANAK BEOGRAD-NOVI BEOGRAD Trg prijateljstva Srbije i Kine br. 4 , Beograd-Novi Beograd**	Kakkk PROJECT
Objekat: **IZGRADNJA PRIVREMENOG KAMPA SA BETONSKIM POGONOM**	
Mesto i adresa gradnje: **br.kat.par.6170, 6171, 6172, 6173, 6174/1, 6174/4, 6174/6 K.O. B.Topola**	Broj projekta: **51 - PZI / 2022**
Vrsta tehničke dokumentacije: **PZI - 2. PROJEKAT KONSTRUKCIJE**	Datum: **Mart 2022 god.**
Naziv crteža: **RADIONIČKI CRTEŽ - Elementi krovnih nosača - Barake**	Razmera: **R=1:5**
Odgovorni projektant: **Imre Kekenj, mast.inž.građ. br. licence: 310 P025 16**	
Saradnik: **Atila Takač građ. tehn.**	Broj lista: **List br. 28**

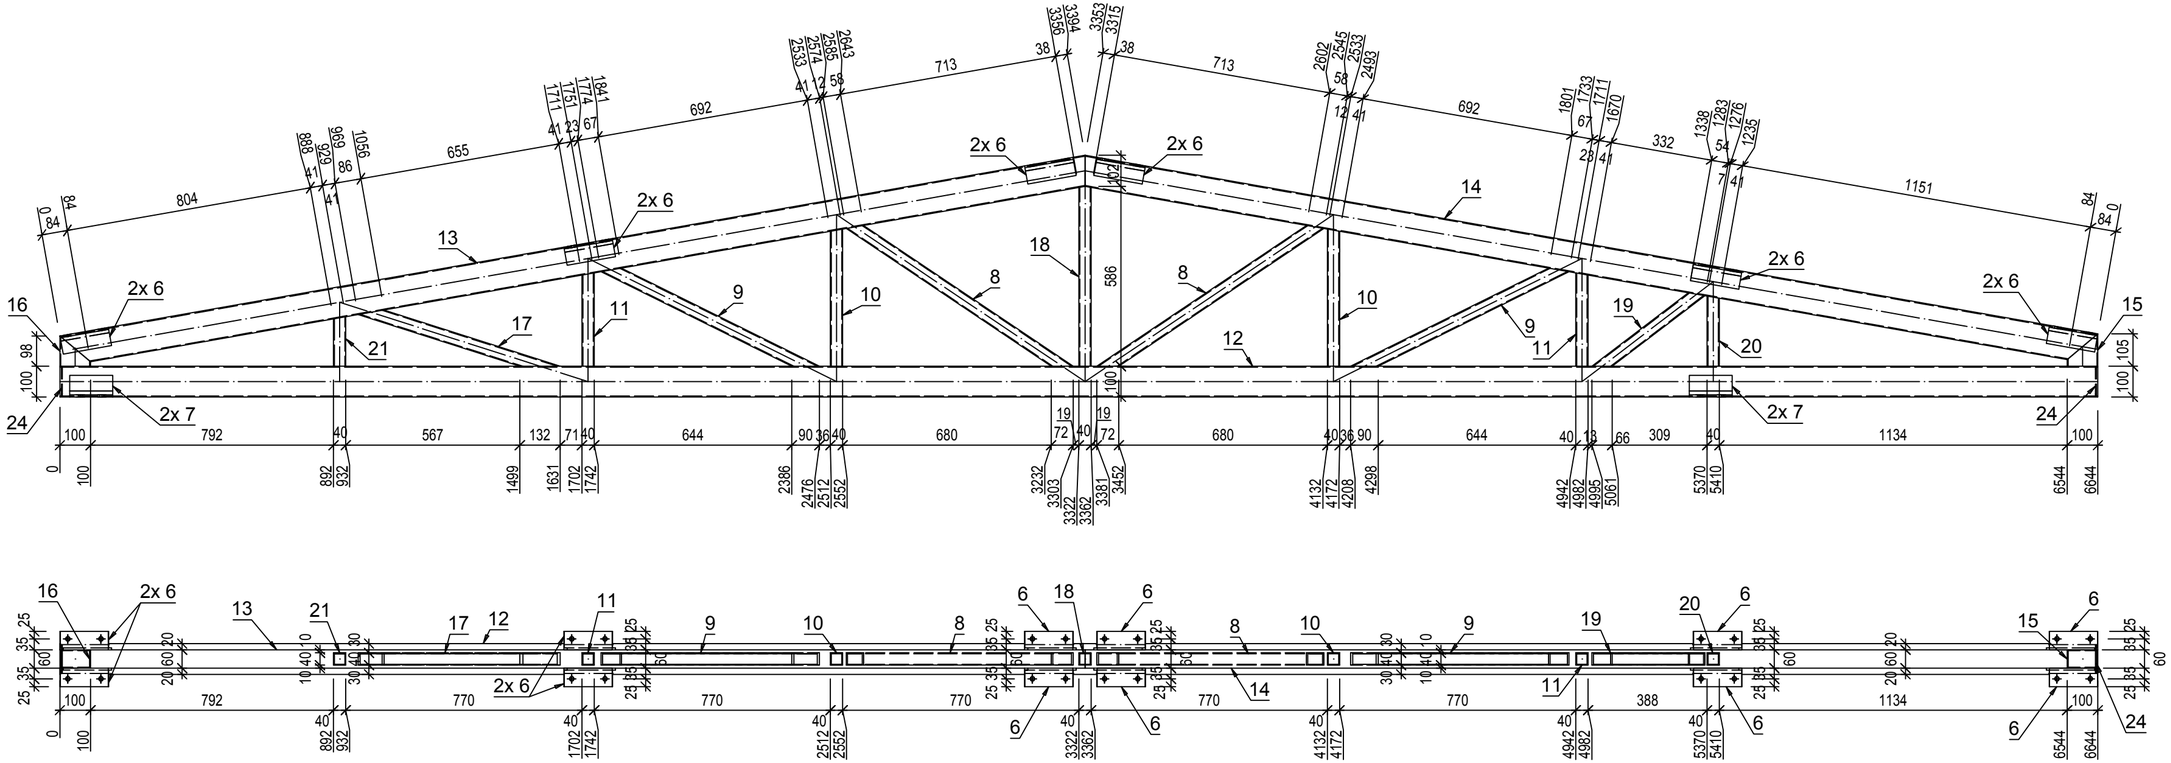

Pozicija	Kom	Opis	Dužina	Materijal	Farba	Težina kg	Ukupno kg
KN_1	**47**	**RHS100x3**					
12	1	RHS100x3	6644	S235JRG2		59.53	59.53
13	1	RHS100x60x3	3394	S235JRG2		23.99	23.99
14	1	RHS100x60x3	3353	S235JRG2		23.71	23.71
8	2	RHS40x3	865	S235JRG2		2.85	5.71
9	2	RHS40x3	774	S235JRG2		2.56	5.11
17	1	RHS40x3	679	S235JRG2		2.24	2.24
18	1	RHS40x3	586	S235JRG2		1.93	1.93
10	2	RHS40x3	447	S235JRG2		1.47	2.95
19	1	RHS40x3	432	S235JRG2		1.43	1.43
7	4	L70X7	140	S235JRG2		1.03	4.13
11	2	RHS40x3	304	S235JRG2		1	2.01
6	12	L60X6	160	S235JRG2		0.87	10.41
20	1	RHS40x3	229	S235JRG2		0.75	0.75
15	1	RHS100x60x3	105	S235JRG2		0.75	0.75
16	1	RHS100x60x3	98	S235JRG2		0.7	0.7
21	1	RHS40x3	161	S235JRG2		0.53	0.53
24	2	PL 3x92x92	92	S235JRG2		0.2	0.4
							146.27
						Ukupno	**6874.46**

47 kom. RHS100x3x6644 **KN_1**

S235JRG2 - 1:15

Napomena: sve elemente sklopa međusobno zavariti 100%. Debljina svih neobeleženih ugaonih šavova iznosi aw=0,7tmin (70% najtanjeg elementa u vezi), osim kod veza šupljih profila kod kojih je aw=tmin (debljina lima profila).

Investitor: **SHANDONG LUQIAO GROUP CO.LTD OGRANAK BEOGRAD-NOVI BEOGRAD Trg prijateljstva Srbije i Kine br. 4 , Beograd-Novi Beograd**	Kakkk PROJECT
Objekat: **IZGRADNJA PRIVREMENOG KAMPA SA BETONSKIM POGONOM**	
Mesto i adresa gradnje: **br.kat.par.6170, 6171, 6172, 6173, 6174/1, 6174/4, 6174/6 K.O. B.Topola**	Broj projekta: **51 - PZI / 2022**
Vrsta tehničke dokumentacije: **PZI - 2. PROJEKAT KONSTRUKCIJE**	Datum: **Mart 2022 god.**
Naziv crteža: **RADIONIČKI CRTEŽ - Krovni nosač KN_1 - Barake**	Razmera: **R=1:15**
Odgovorni projektant: **Imre Kekenj, mast.inž.građ. br. licence: 310 P025 16**	
Saradnik: **Atila Takač građ. tehn.**	Broj lista: **List br. 29**

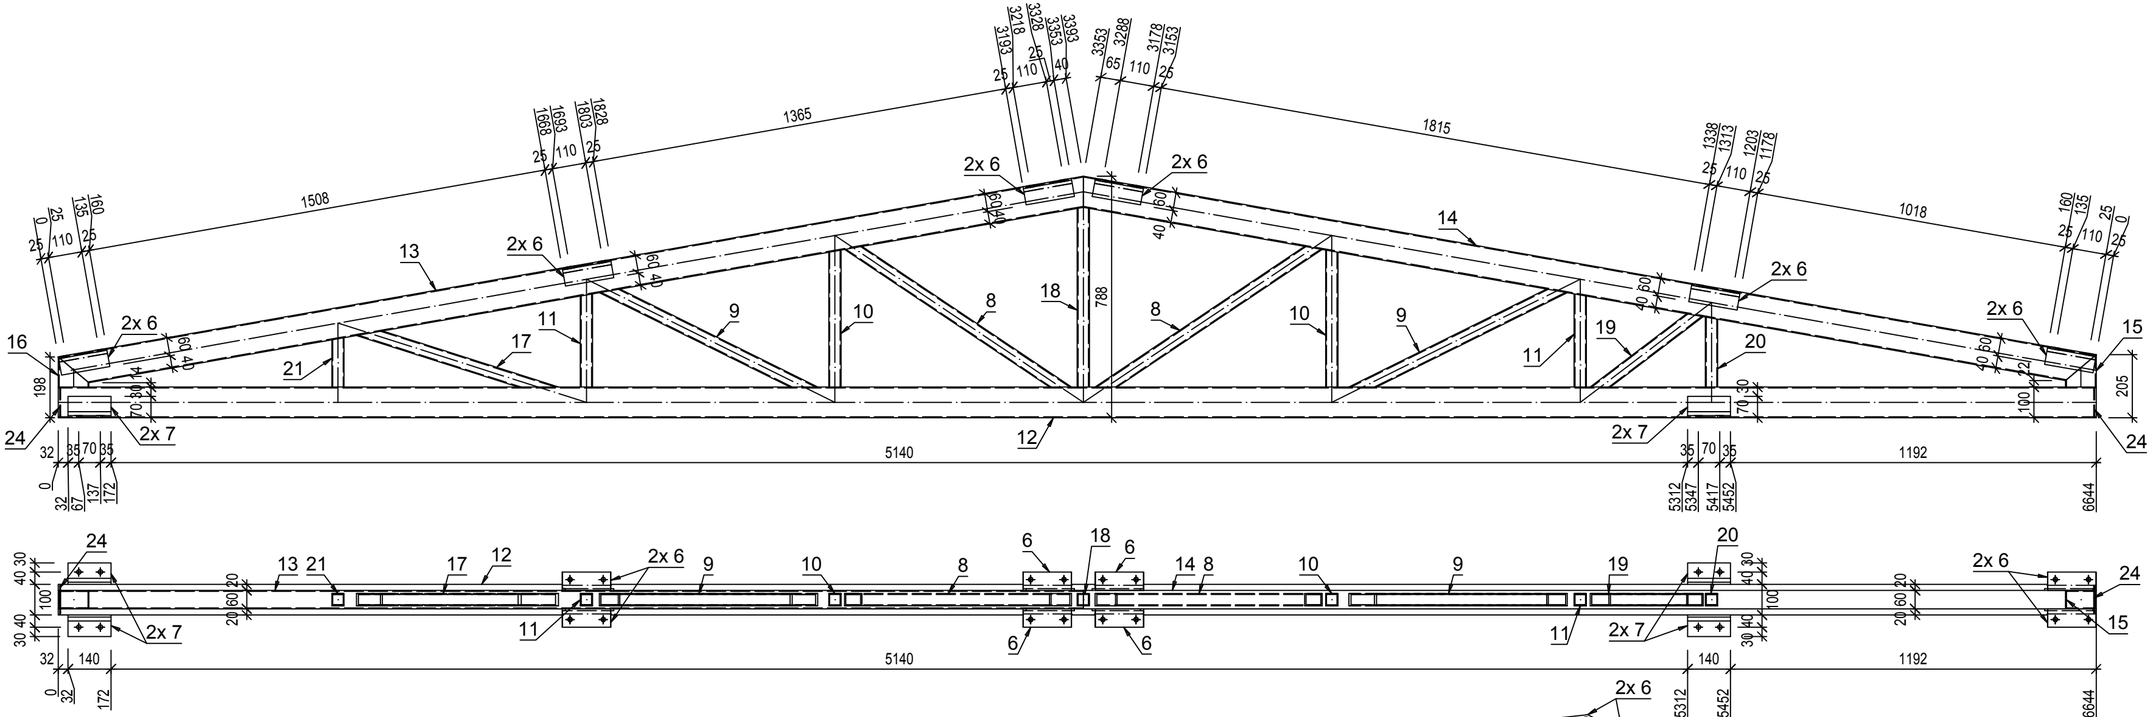

47 kom. RHS100x3x6644 **KN_1**

S235JRG2 - 1:15

Napomena: sve elemente sklopa međusobno zavariti 100%. Debljina svih neobeleženih ugaonih šavova iznosi aw=0,7tmin (70% najtanjeg elementa u vezi), osim kod veza šupljih profila kod kojih je aw=tmin (debljina lima profila).

Investitor: **SHANDONG LUQIAO GROUP CO.LTD OGRANAK BEOGRAD-NOVI BEOGRAD Trg prijateljstva Srbije i Kine br. 4 , Beograd-Novi Beograd**	Kakkk PROJECT
Objekat: **IZGRADNJA PRIVREMENOG KAMPA SA BETONSKIM POGONOM**	
Mesto i adresa gradnje: **br.kat.par.6170, 6171, 6172, 6173, 6174/1, 6174/4, 6174/6 K.O. B.Topola**	Broj projekta: **51 - PZI / 2022**
Vrsta tehničke dokumentacije: **PZI - 2. PROJEKAT KONSTRUKCIJE**	Datum: **Mart 2022 god.**
Naziv crteža: **RADIONIČKI CRTEŽ - Krovni nosač KN_1 - Barake**	Razmera: **R=1:15**
Odgovorni projektant: **Imre Kekenj, mast.inž.građ. br. licence: 310 P025 16**	
Saradnik: **Atila Takač građ. tehn.**	Broj lista: **List br. 30**

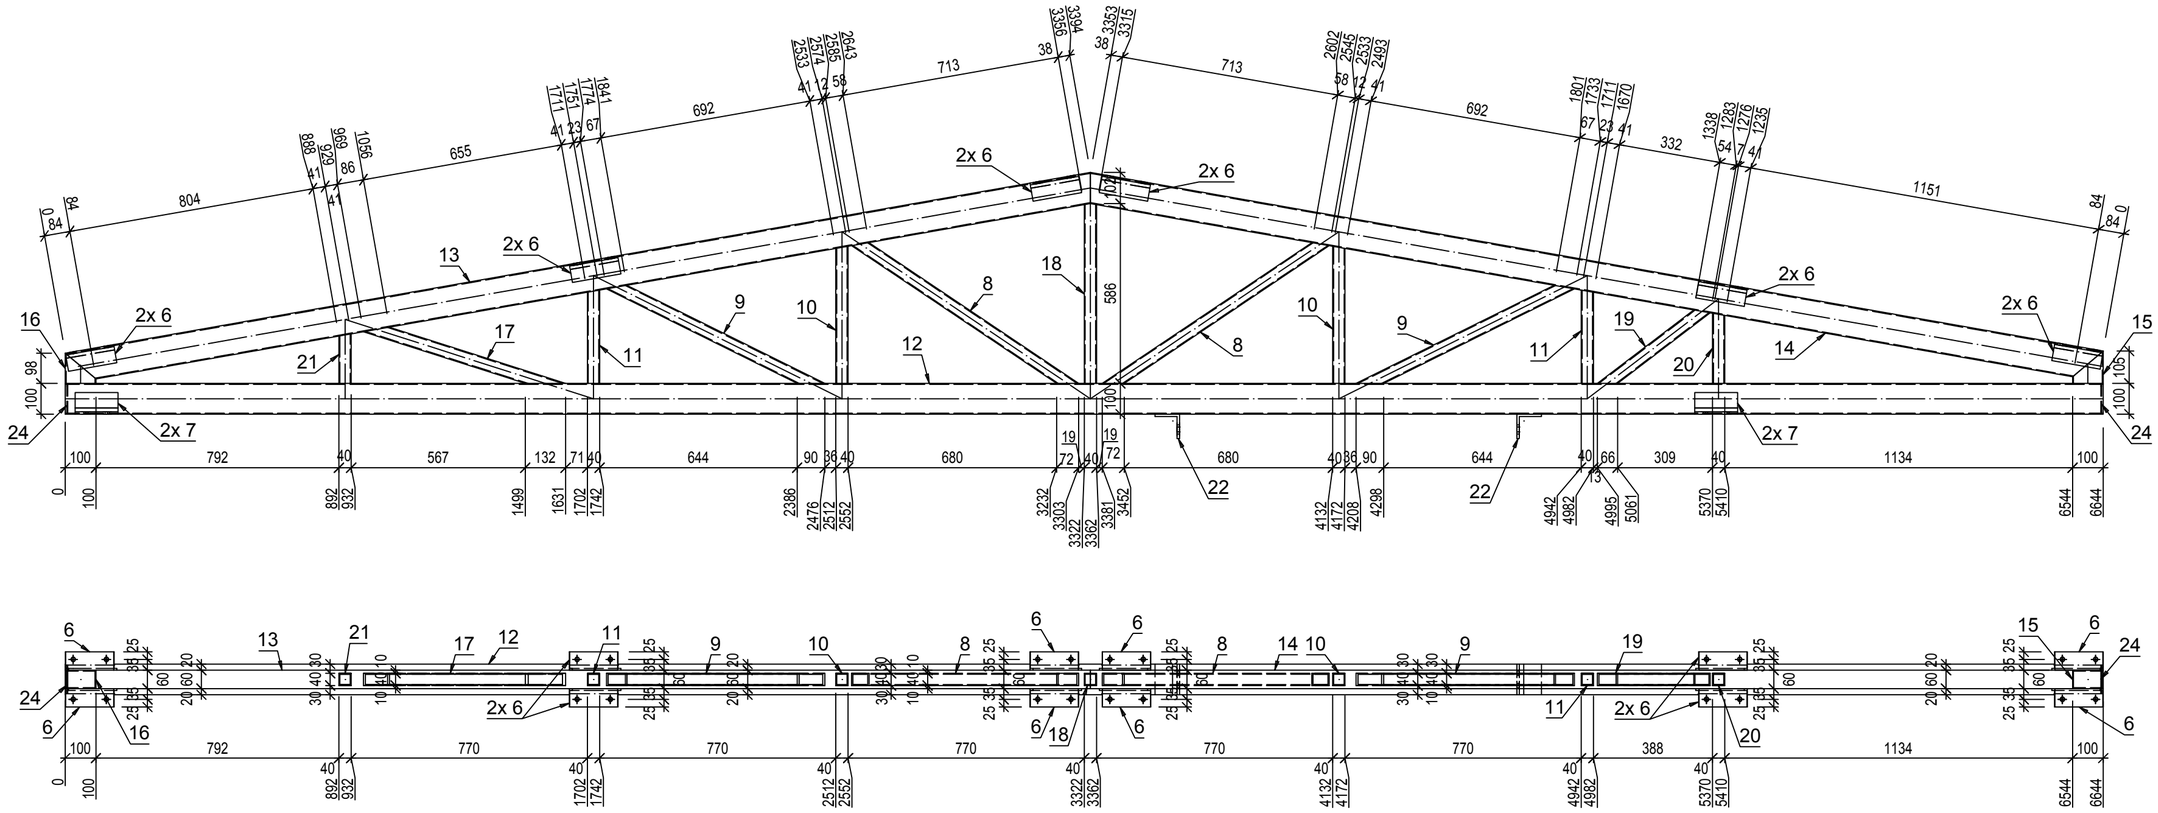

Pozicija	Kom	Opis	Dužina	Materijal	Farba	Težina kg	Ukupno kg
KN_2	**1**	**RHS100x3**					
12	1	RHS100x3	6644	S235JRG2		59.53	59.53
13	1	RHS100x60x3	3394	S235JRG2		23.99	23.99
14	1	RHS100x60x3	3353	S235JRG2		23.71	23.71
8	2	RHS40x3	865	S235JRG2		2.85	5.71
9	2	RHS40x3	774	S235JRG2		2.56	5.11
17	1	RHS40x3	679	S235JRG2		2.24	2.24
18	1	RHS40x3	586	S235JRG2		1.93	1.93
10	2	RHS40x3	447	S235JRG2		1.47	2.95
19	1	RHS40x3	432	S235JRG2		1.43	1.43
7	4	L70X7	140	S235JRG2		1.03	4.13
11	2	RHS40x3	304	S235JRG2		1	2.01
22	2	L80X8	100	S235JRG2		0.97	1.93
6	12	L60X6	160	S235JRG2		0.87	10.41
20	1	RHS40x3	229	S235JRG2		0.75	0.75
15	1	RHS100x60x3	105	S235JRG2		0.75	0.75
16	1	RHS100x60x3	98	S235JRG2		0.7	0.7
21	1	RHS40x3	161	S235JRG2		0.53	0.53
24	2	PL 3x92x92	92	S235JRG2		0.2	0.4
							148.2
						Ukupno	**148.2**

1 kom. RHS100x3x6644 **KN_2**

S235JRG2 - 1:15

Napomena: sve elemente sklopa međusobno zavariti 100%. Debljina svih neobeleženih ugaonih šavova iznosi aw=0,7tmin (70% najtanjeg elementa u vezi), osim kod veza šupljih profila kod kojih je aw=tmin (debljina lima profila).

Investitor: **SHANDONG LUQIAO GROUP CO.LTD OGRANAK BEOGRAD-NOVI BEOGRAD Trg prijateljstva Srbije i Kine br. 4 , Beograd-Novi Beograd**	Kakkk PROJECT
Objekat: **IZGRADNJA PRIVREMENOG KAMPA SA BETONSKIM POGONOM**	
Mesto i adresa gradnje: **br.kat.par.6170, 6171, 6172, 6173, 6174/1, 6174/4, 6174/6 K.O. B.Topola**	Broj projekta: **51 - PZI / 2022**
Vrsta tehničke dokumentacije: **PZI - 2. PROJEKAT KONSTRUKCIJE**	Datum: **Mart 2022 god.**
Naziv crteža: **RADIONIČKI CRTEŽ - Krovni nosač KN_2 - Barake**	Razmera: **R=1:15**
Odgovorni projektant: **Imre Kekenj, mast.inž.građ. br. licence: 310 P025 16**	
Saradnik: **Atila Takač građ. tehn.**	Broj lista: **List br. 31**

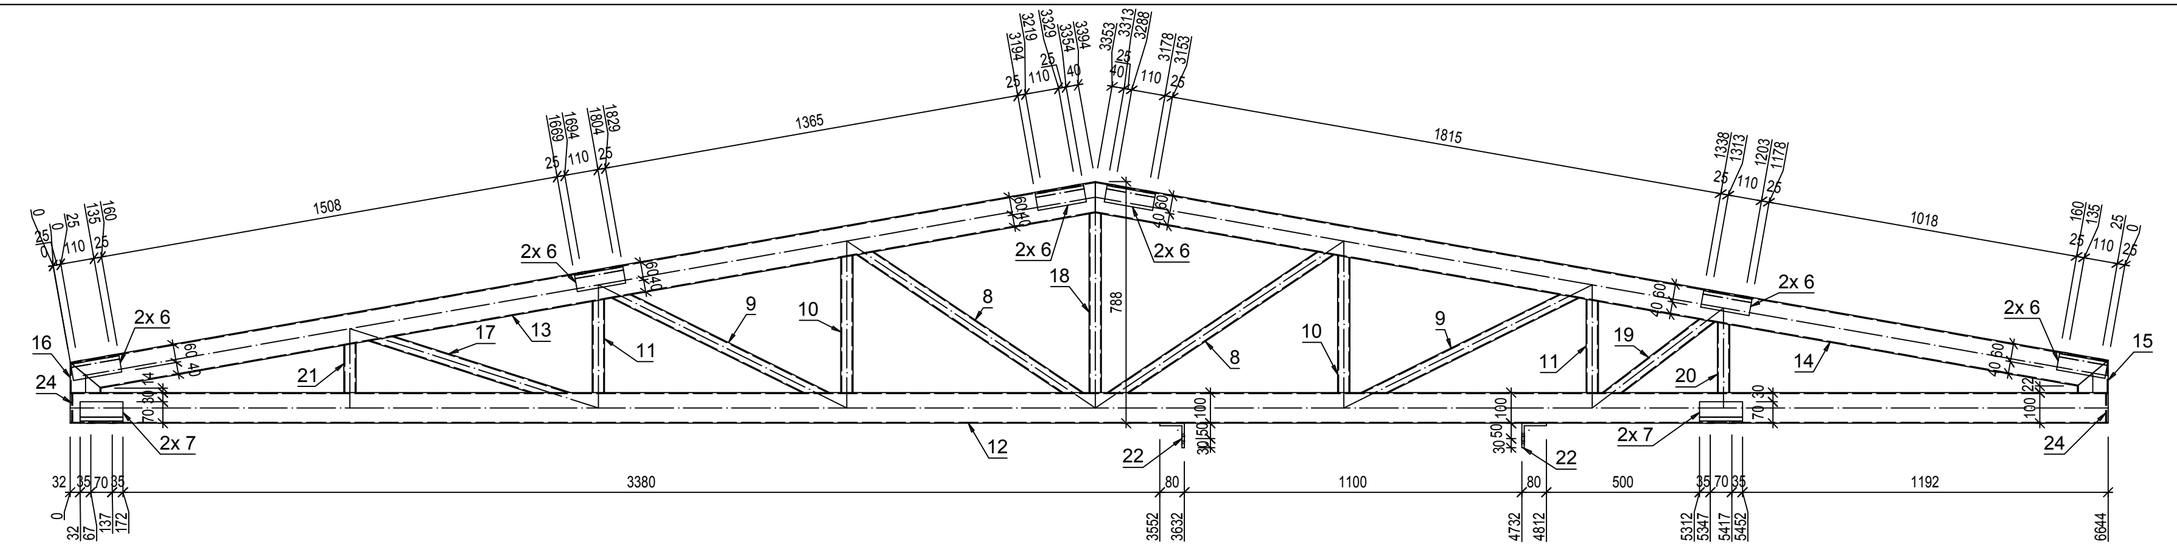

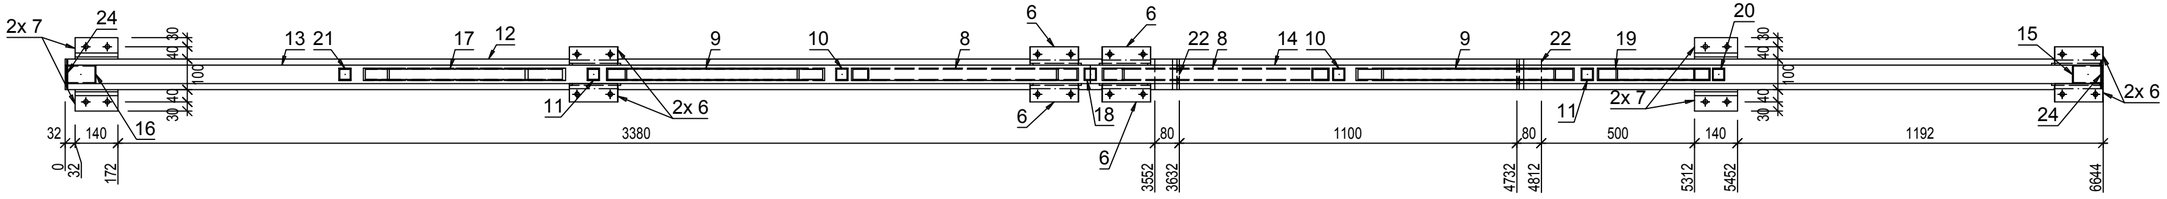

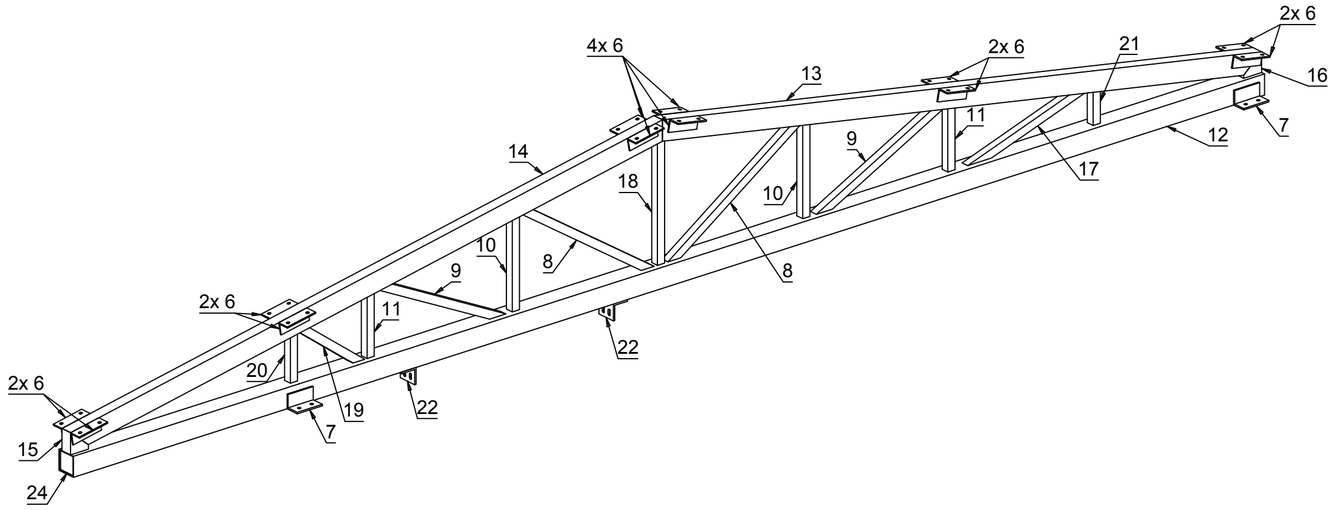

1 kom. RHS100x3x6644 **KN_2**

S235JRG2 - 1:15

Napomena: sve elemente sklopa međusobno zavariti 100%. Debljina svih neobeleženih ugaonih šavova iznosi aw=0,7tmin (70% najtanjeg elementa u vezi), osim kod veza šupljih profila kod kojih je aw=tmin (debljina lima profila).

Investitor: **SHANDONG LUQIAO GROUP CO.LTD OGRANAK BEOGRAD-NOVI BEOGRAD Trg prijateljstva Srbije i Kine br. 4 , Beograd-Novi Beograd**	Kakkk PROJECT
Objekat: **IZGRADNJA PRIVREMENOG KAMPA SA BETONSKIM POGONOM**	
Mesto i adresa gradnje: **br.kat.par.6170, 6171, 6172, 6173, 6174/1, 6174/4, 6174/6 K.O. B.Topola**	Broj projekta: **51 - PZI / 2022**
Vrsta tehničke dokumentacije: **PZI - 2. PROJEKAT KONSTRUKCIJE**	Datum: **Mart 2022 god.**
Naziv crteža: **RADIONIČKI CRTEŽ - Krovni nosač KN_2 - Barake**	Razmera: **R=1:15**
Odgovorni projektant: **Imre Kekenj, mast.inž.građ. br. licence: 310 P025 16**	
Saradnik: **Atila Takač grad. tehn.**	Broj lista: **List br. 32**

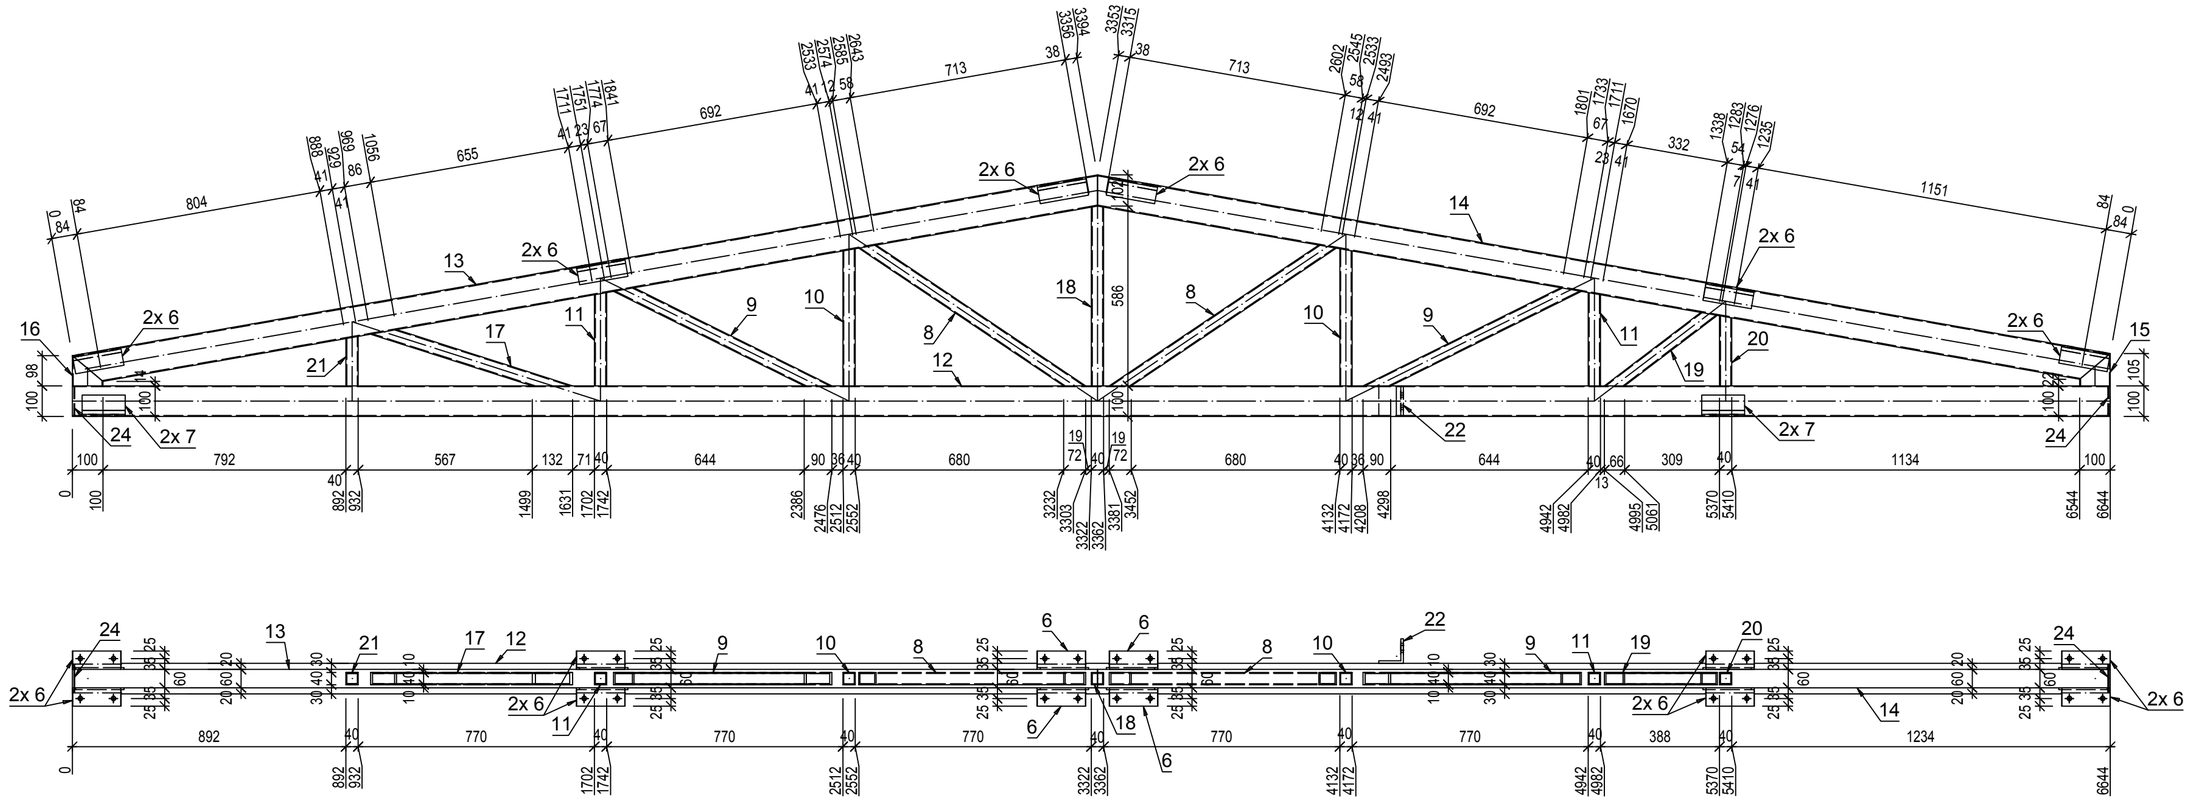

Pozicija	Kom	Opis	Dužina	Materijal	Farba	Težina kg	Ukupno kg
KN_3	**1**	**RHS100x3**					
12	1	RHS100x3	6644	S235JRG2		59.53	59.53
13	1	RHS100x60x3	3394	S235JRG2		23.99	23.99
14	1	RHS100x60x3	3353	S235JRG2		23.71	23.71
8	2	RHS40x3	865	S235JRG2		2.85	5.71
9	2	RHS40x3	774	S235JRG2		2.56	5.11
17	1	RHS40x3	679	S235JRG2		2.24	2.24
18	1	RHS40x3	586	S235JRG2		1.93	1.93
10	2	RHS40x3	447	S235JRG2		1.47	2.95
19	1	RHS40x3	432	S235JRG2		1.43	1.43
7	4	L70X7	140	S235JRG2		1.03	4.13
11	2	RHS40x3	304	S235JRG2		1	2.01
22	1	L80X8	100	S235JRG2		0.97	0.97
6	12	L60X6	160	S235JRG2		0.87	10.41
20	1	RHS40x3	229	S235JRG2		0.75	0.75
15	1	RHS100x60x3	105	S235JRG2		0.75	0.75
16	1	RHS100x60x3	98	S235JRG2		0.7	0.7
21	1	RHS40x3	161	S235JRG2		0.53	0.53
24	2	PL 3x92x92	92	S235JRG2		0.2	0.4
							147.23
						Ukupno	**147.23**

1 kom. RHS100x3x6644 **KN_3**

S235JRG2 - 1:15

Napomena: sve elemente sklopa međusobno zavariti 100%. Debljina svih neobeleženih ugaonih šavova iznosi aw=0,7tmin (70% najtanjeg elementa u vezi), osim kod veza šupljih profila kod kojih je aw=tmin (debljina lima profila).

Investitor: **SHANDONG LUQIAO GROUP CO.LTD OGRANAK BEOGRAD-NOVI BEOGRAD Trg prijateljstva Srbije i Kine br. 4 , Beograd-Novi Beograd**	Kakkk PROJECT
Objekat: **IZGRADNJA PRIVREMENOG KAMPA SA BETONSKIM POGONOM**	
Mesto i adresa gradnje: **br.kat.par.6170, 6171, 6172, 6173, 6174/1, 6174/4, 6174/6 K.O. B.Topola**	Broj projekta: **51 - PZI / 2022**
Vrsta tehničke dokumentacije: **PZI - 2. PROJEKAT KONSTRUKCIJE**	Datum: **Mart 2022 god.**
Naziv crteža: **RADIONIČKI CRTEŽ - Krovni nosač KN_3 - Barake**	Razmera: **R=1:15**
Odgovorni projektant: **Imre Kekenj, mast.inž.građ. br. licence: 310 P025 16**	
Saradnik: **Atila Takač građ. tehn.**	Broj lista: **List br. 33**

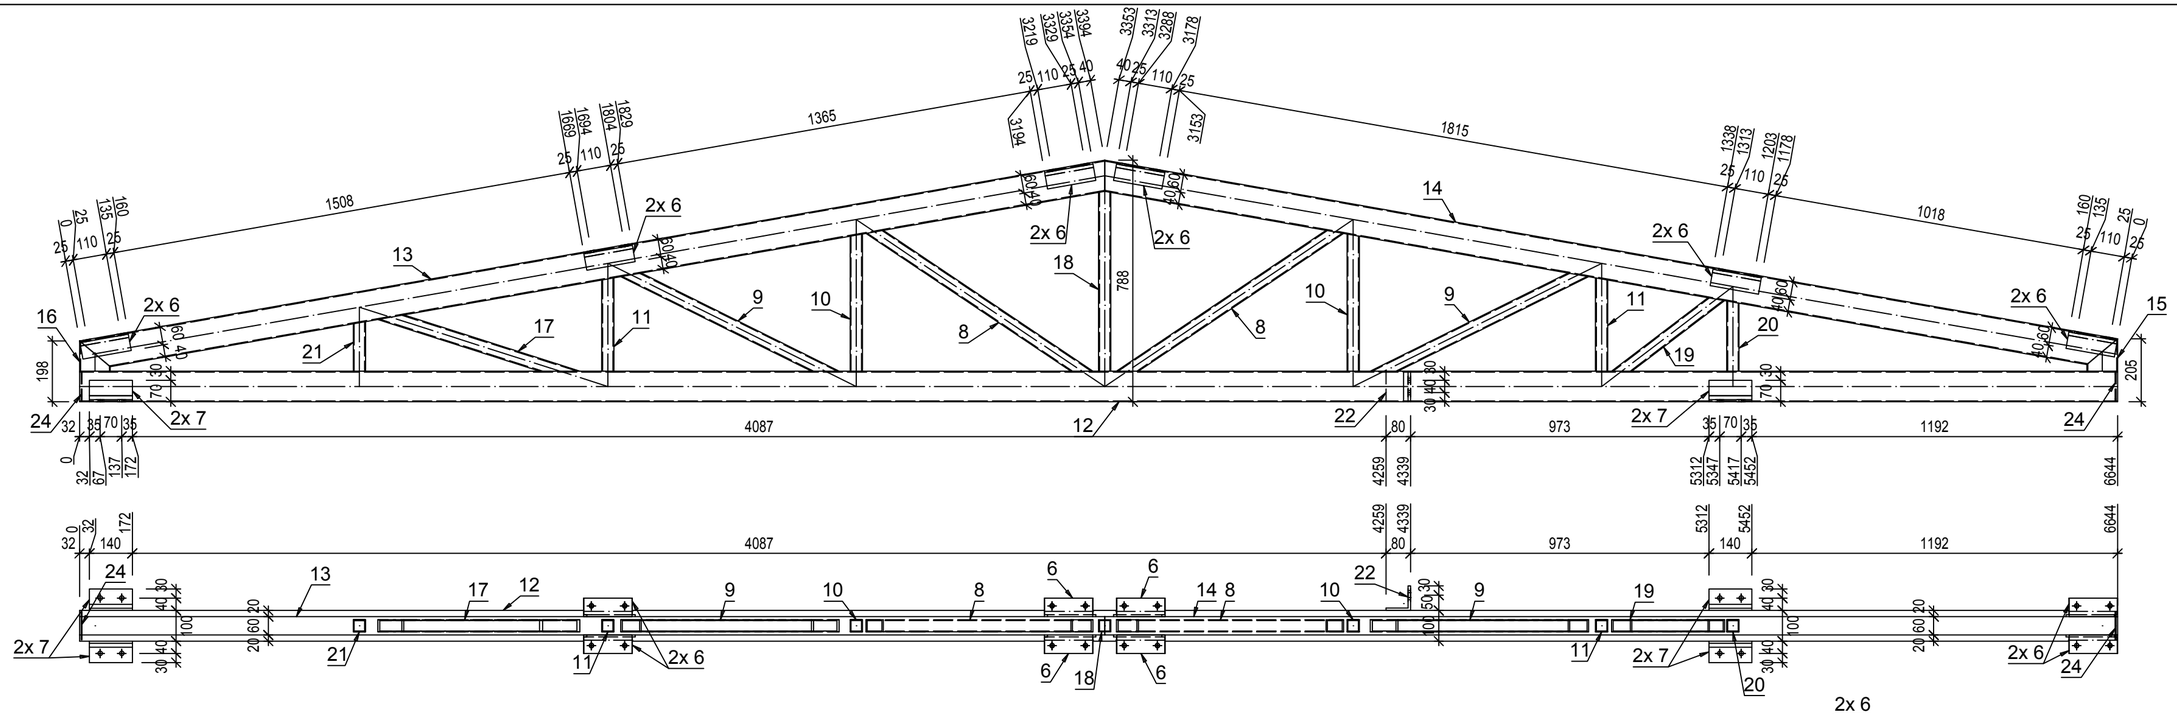

1 kom. RHS100x3x6644 **KN_3**

S235JRG2 - 1:15

Napomena: sve elemente sklopa međusobno zavariti 100%. Debljina svih neobeleženih ugaonih šavova iznosi aw=0,7tmin (70% najtanjeg elementa u vezi), osim kod veza šupljih profila kod kojih je aw=tmin (debljina lima profila).

Investitor: **SHANDONG LUQIAO GROUP CO.LTD OGRANAK BEOGRAD-NOVI BEOGRAD Trg prijateljstva Srbije i Kine br. 4 , Beograd-Novi Beograd**	Kakkk PROJECT
Objekat: **IZGRADNJA PRIVREMENOG KAMPA SA BETONSKIM POGONOM**	
Mesto i adresa gradnje: **br.kat.par.6170, 6171, 6172, 6173, 6174/1, 6174/4, 6174/6 K.O. B.Topola**	Broj projekta: **51 - PZI / 2022**
Vrsta tehničke dokumentacije: **PZI - 2. PROJEKAT KONSTRUKCIJE**	Datum: **Mart 2022 god.**
Naziv crteža: **RADIONIČKI CRTEŽ - Krovni nosač KN_3 - Barake**	Razmera: **R=1:15**
Odgovorni projektant: **Imre Kekenj, mast.inž.građ. br. licence: 310 P025 16**	
Saradnik: **Atila Takač građ. tehn.**	Broj lista: **List br. 34**

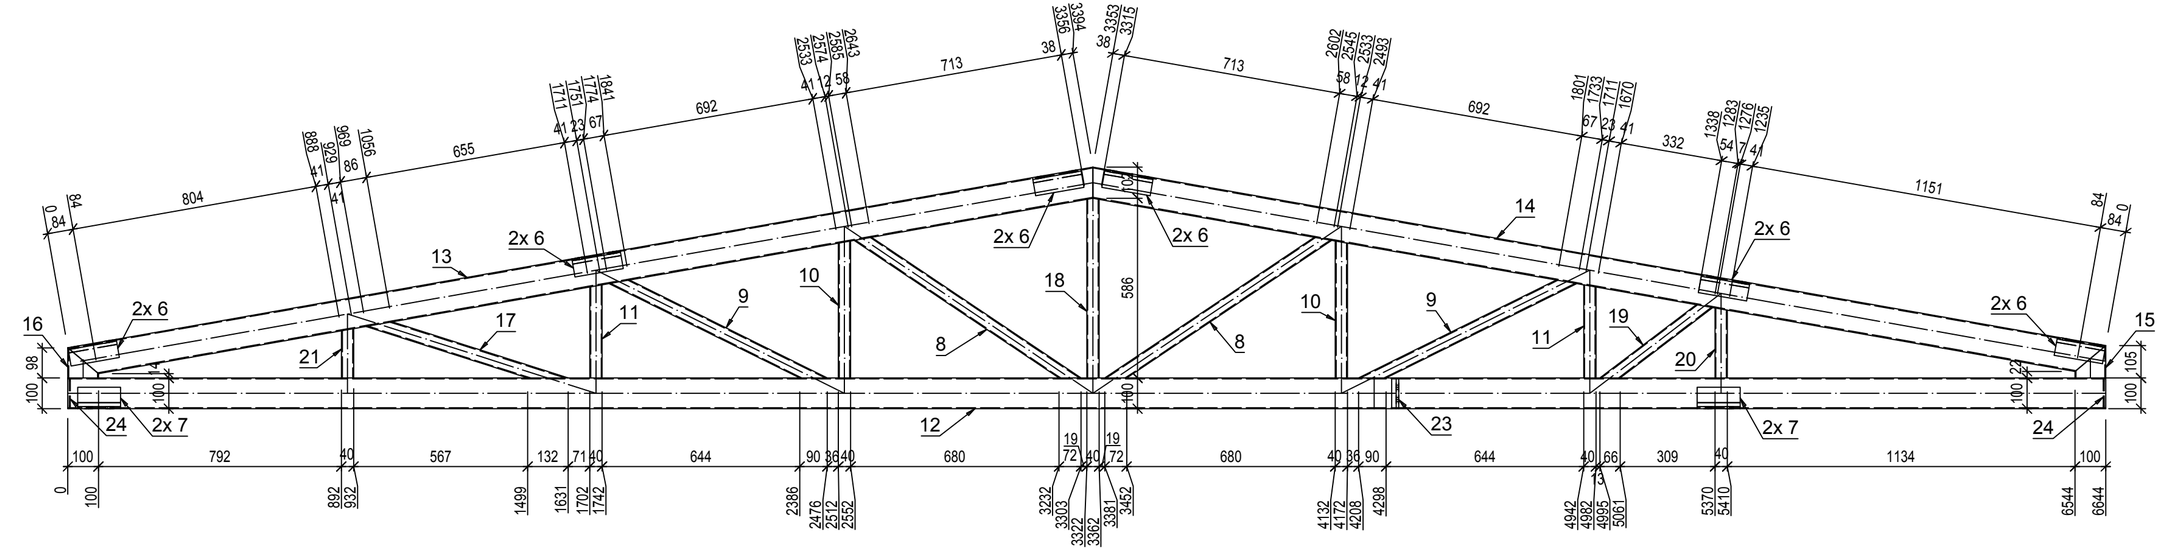

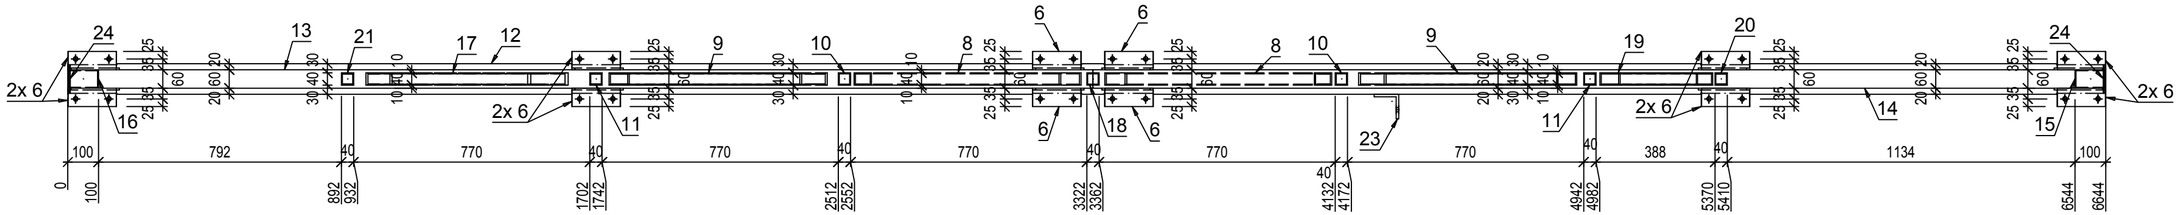

Pozicija	Kom	Opis	Dužina	Materijal	Farba	Težina kg	Ukupno kg
KN_4	**1**	**RHS100x3**					
12	1	RHS100x3	6644	S235JRG2		59.53	59.53
13	1	RHS100x60x3	3394	S235JRG2		23.99	23.99
14	1	RHS100x60x3	3353	S235JRG2		23.71	23.71
8	2	RHS40x3	865	S235JRG2		2.85	5.71
9	2	RHS40x3	774	S235JRG2		2.56	5.11
17	1	RHS40x3	679	S235JRG2		2.24	2.24
18	1	RHS40x3	586	S235JRG2		1.93	1.93
10	2	RHS40x3	447	S235JRG2		1.47	2.95
19	1	RHS40x3	432	S235JRG2		1.43	1.43
7	4	L70X7	140	S235JRG2		1.03	4.13
11	2	RHS40x3	304	S235JRG2		1	2.01
23	1	L80X8	100	S235JRG2		0.97	0.97
6	12	L60X6	160	S235JRG2		0.87	10.41
20	1	RHS40x3	229	S235JRG2		0.75	0.75
15	1	RHS100x60x3	105	S235JRG2		0.75	0.75
16	1	RHS100x60x3	98	S235JRG2		0.7	0.7
21	1	RHS40x3	161	S235JRG2		0.53	0.53
24	2	PL 3x92x92	92	S235JRG2		0.2	0.4
							147.23
						Ukupno	**147.23**

1 kom. RHS100x3x6644 **KN_4**

S235JRG2 - 1:15

Napomena: sve elemente sklopa međusobno zavariti 100%. Debljina svih neobeleženih ugaonih šavova iznosi aw=0,7tmin (70% najtanjeg elementa u vezi), osim kod veza šupljih profila kod kojih je aw=tmin (debljina lima profila).

Investitor: **SHANDONG LUQIAO GROUP CO.LTD OGRANAK BEOGRAD-NOVI BEOGRAD Trg prijateljstva Srbije i Kine br. 4 , Beograd-Novi Beograd**	Kakkk PROJECT
Objekat: **IZGRADNJA PRIVREMENOG KAMPA SA BETONSKIM POGONOM**	
Mesto i adresa gradnje: **br.kat.par.6170, 6171, 6172, 6173, 6174/1, 6174/4, 6174/6 K.O. B.Topola**	Broj projekta: **51 - PZI / 2022**
Vrsta tehničke dokumentacije: **PZI - 2. PROJEKAT KONSTRUKCIJE**	Datum: **Mart 2022 god.**
Naziv crteža: **RADIONIČKI CRTEŽ - Krovni nosač KN_4 - Barake**	Razmera: **R=1:15**
Odgovorni projektant: **Imre Kekenj, mast.inž.građ. br. licence: 310 P025 16**	
Saradnik: **Atila Takač građ. tehn.**	Broj lista: **List br. 35**

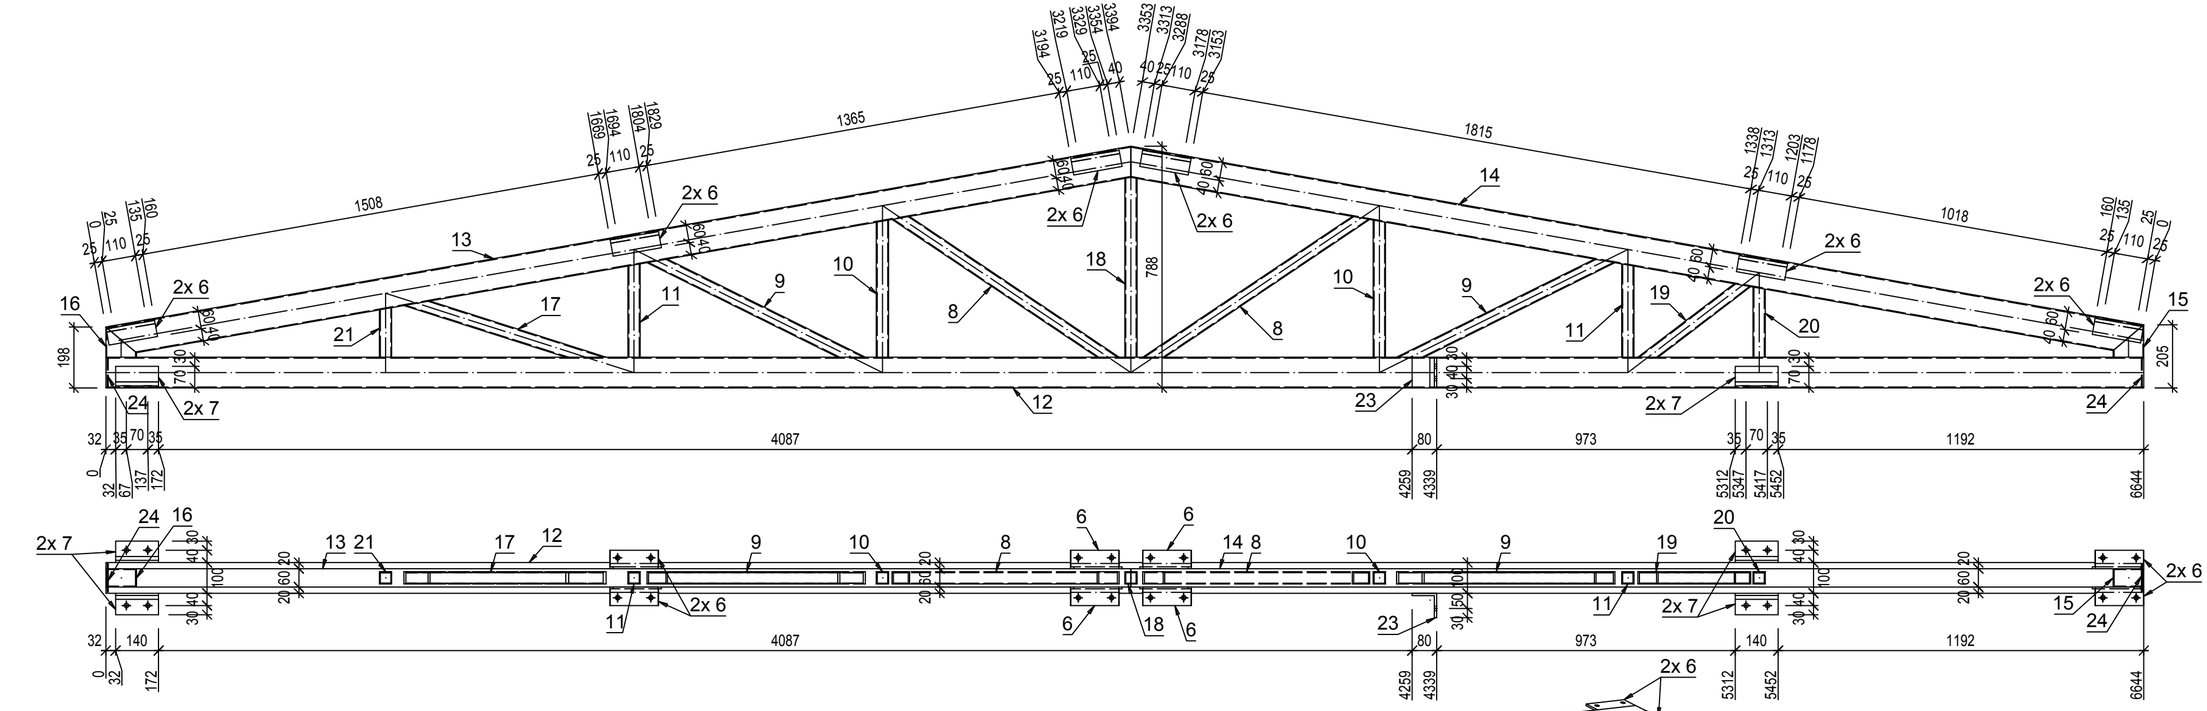

1 kom. RHS100x3x6644 **KN_4**

S235JRG2 - 1:15

Napomena: sve elemente sklopa međusobno zavariti 100%. Debljina svih neobeleženih ugaonih šavova iznosi aw=0,7tmin (70% najtanjeg elementa u vezi), osim kod veza šupljih profila kod kojih je aw=tmin (debljina lima profila).

Investitor: **SHANDONG LUQIAO GROUP CO.LTD OGRANAK BEOGRAD-NOVI BEOGRAD Trg prijateljstva Srbije i Kine br. 4 , Beograd-Novi Beograd**	Kakkk PROJECT
Objekat: **IZGRADNJA PRIVREMENOG KAMPA SA BETONSKIM POGONOM**	
Mesto i adresa gradnje: **br.kat.par.6170, 6171, 6172, 6173, 6174/1, 6174/4, 6174/6 K.O. B.Topola**	Broj projekta: **51 - PZI / 2022**
Vrsta tehničke dokumentacije: **PZI - 2. PROJEKAT KONSTRUKCIJE**	Datum: **Mart 2022 god.**
Naziv crteža: **RADIONIČKI CRTEŽ - Krovni nosač KN_4 - Barake**	Razmera: **R=1:15**
Odgovorni projektant: **Imre Kekenj, mast.inž.građ. br. licence: 310 P025 16**	
Saradnik: **Atila Takač građ. tehn.**	Broj lista: **List br. 36**

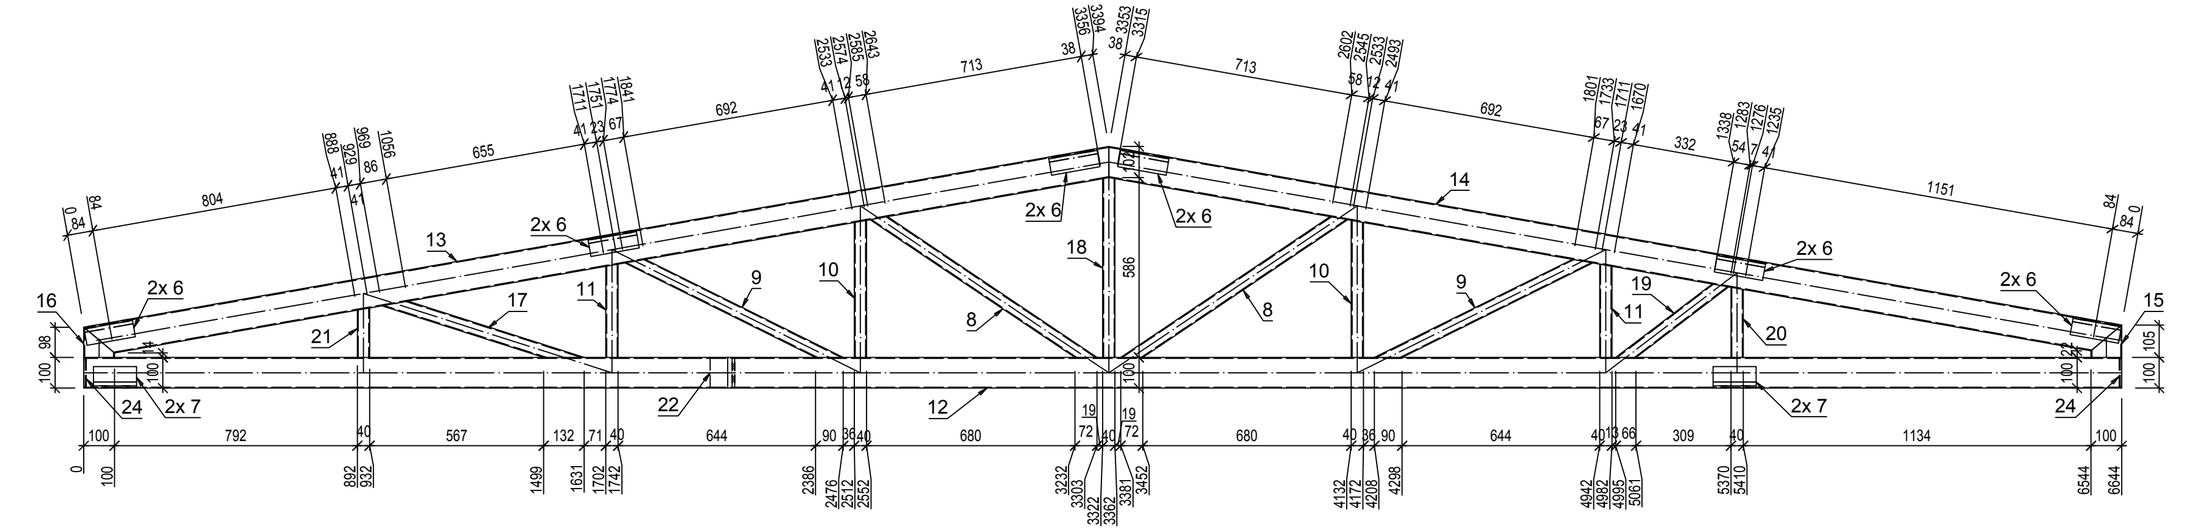

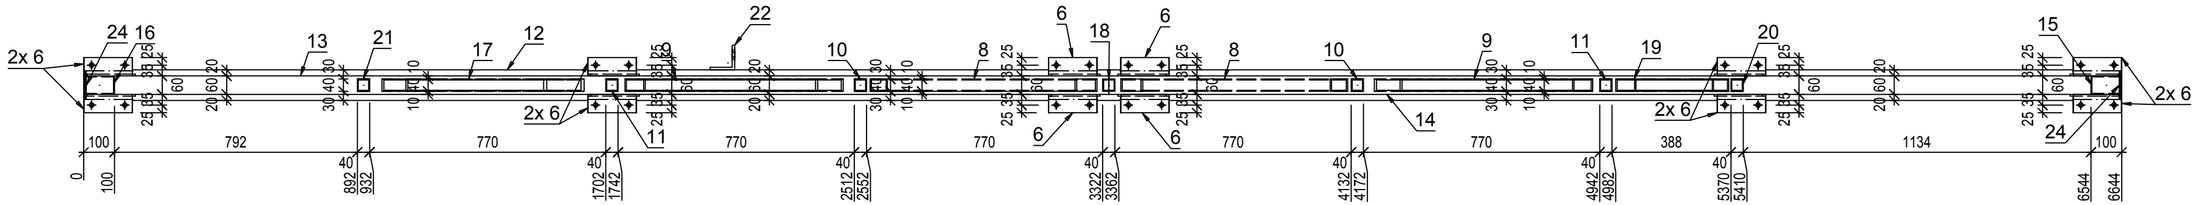

Pozicija	Kom	Opis	Dužina	Materijal	Farba	Težina kg	Ukupno kg
KN_5	**1**	**RHS100x3**					
12	1	RHS100x3	6644	S235JRG2		59.53	59.53
13	1	RHS100x60x3	3394	S235JRG2		23.99	23.99
14	1	RHS100x60x3	3353	S235JRG2		23.71	23.71
8	2	RHS40x3	865	S235JRG2		2.85	5.71
9	2	RHS40x3	774	S235JRG2		2.56	5.11
17	1	RHS40x3	679	S235JRG2		2.24	2.24
18	1	RHS40x3	586	S235JRG2		1.93	1.93
10	2	RHS40x3	447	S235JRG2		1.47	2.95
19	1	RHS40x3	432	S235JRG2		1.43	1.43
7	4	L70X7	140	S235JRG2		1.03	4.13
11	2	RHS40x3	304	S235JRG2		1	2.01
22	1	L80X8	100	S235JRG2		0.97	0.97
6	12	L60X6	160	S235JRG2		0.87	10.41
20	1	RHS40x3	229	S235JRG2		0.75	0.75
15	1	RHS100x60x3	105	S235JRG2		0.75	0.75
16	1	RHS100x60x3	98	S235JRG2		0.7	0.7
21	1	RHS40x3	161	S235JRG2		0.53	0.53
24	2	PL 3x92x92	92	S235JRG2		0.2	0.4
							147.23
						Ukupno	**147.23**

1 kom. RHS100x3x6644

KN_5

S235JRG2 - 1:15

Napomena: sve elemente sklopa međusobno zavariti 100%. Debljina svih neobeleženih ugaonih šavova iznosi aw=0,7tmin (70% najtanjeg elementa u vezi), osim kod veza šupljih profila kod kojih je aw=tmin (debljina lima profila).

Investitor: **SHANDONG LUQIAO GROUP CO.LTD OGRANAK BEOGRAD-NOVI BEOGRAD Trg prijateljstva Srbije i Kine br. 4 , Beograd-Novi Beograd**	Kakkk PROJECT
Objekat: **IZGRADNJA PRIVREMENOG KAMPA SA BETONSKIM POGONOM**	
Mesto i adresa gradnje: **br.kat.par.6170, 6171, 6172, 6173, 6174/1, 6174/4, 6174/6 K.O. B.Topola**	Broj projekta: **51 - PZI / 2022**
Vrsta tehničke dokumentacije: **PZI - 2. PROJEKAT KONSTRUKCIJE**	Datum: **Mart 2022 god.**
Naziv crteža: **RADIONIČKI CRTEŽ - Krovni nosač KN_5 - Barake**	Razmera: **R=1:15**
Odgovorni projektant: **Imre Kekenj, mast.inž.građ. br. licence: 310 P025 16**	
Saradnik: **Atila Takač građ. tehn.**	Broj lista: **List br. 37**

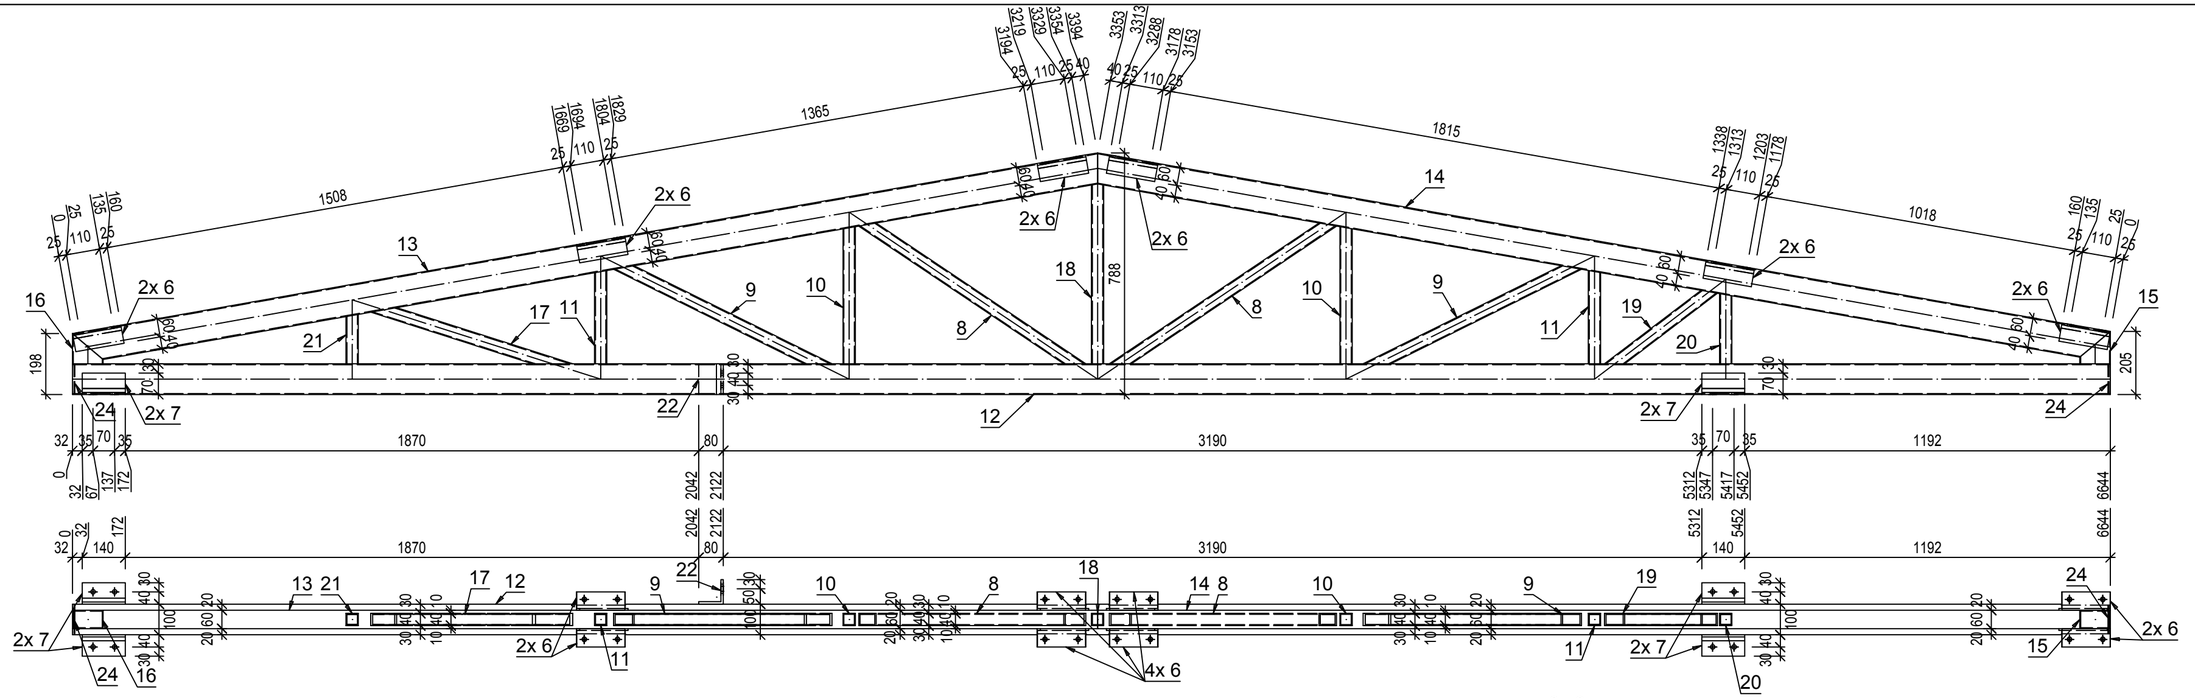

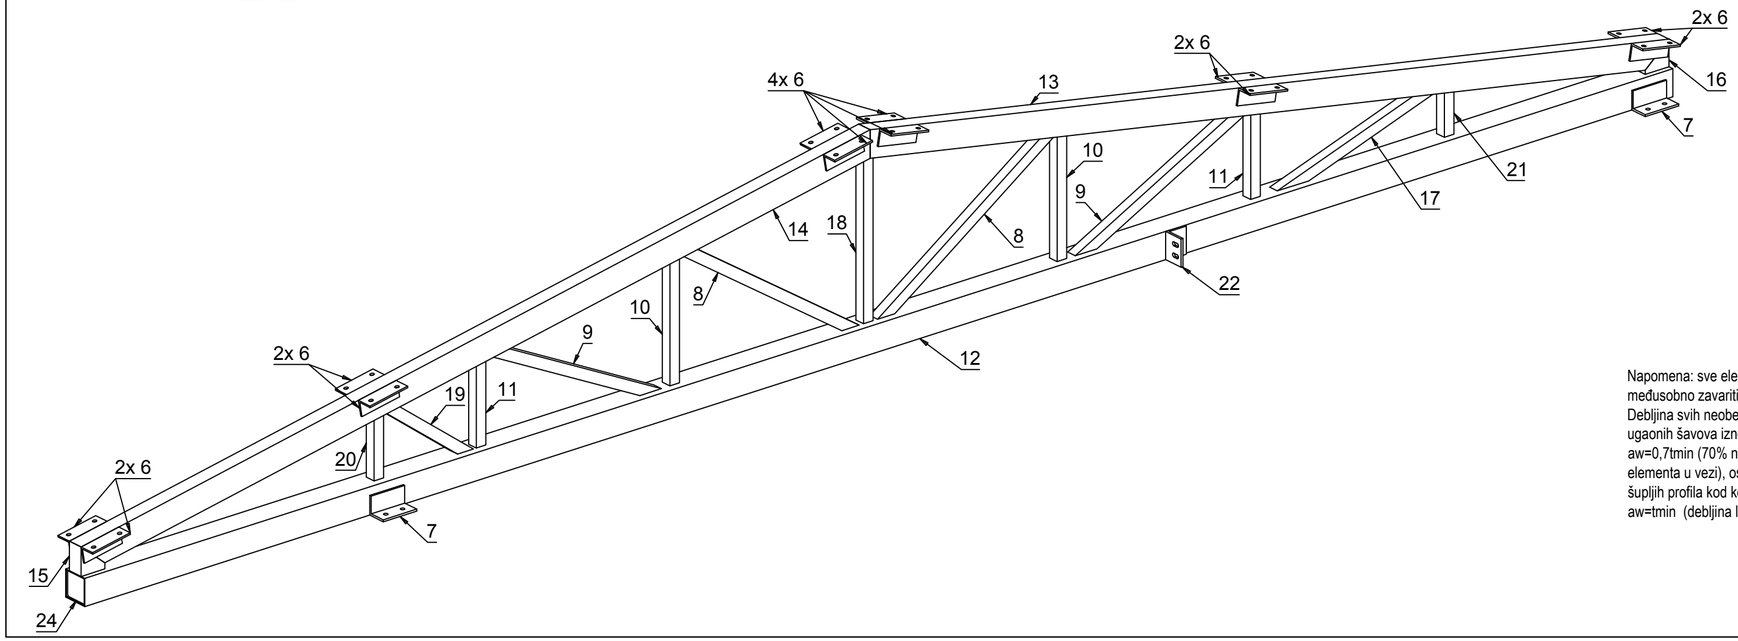

Napomena: sve elemente sklopa međusobno zavariti 100%. Debljina svih neobeleženih ugaonih šavova iznosi aw=0,7tmin (70% najtanjeg elementa u vezi), osim kod veza šupljih profila kod kojih je aw=tmin (debljina lima profila).

1 kom. RHS100x3x6644

KN_5

S235JRG2 - 1:15

Investitor: **SHANDONG LUQIAO GROUP CO.LTD OGRANAK BEOGRAD-NOVI BEOGRAD Trg prijateljstva Srbije i Kine br. 4 , Beograd-Novi Beograd**	Kakkk PROJECT
Objekat: **IZGRADNJA PRIVREMENOG KAMPA SA BETONSKIM POGONOM**	
Mesto i adresa gradnje: **br.kat.par.6170, 6171, 6172, 6173, 6174/1, 6174/4, 6174/6 K.O. B.Topola**	Broj projekta: **51 - PZI / 2022**
Vrsta tehničke dokumentacije: **PZI - 2. PROJEKAT KONSTRUKCIJE**	Datum: **Mart 2022 god.**
Naziv crteža: **RADIONIČKI CRTEŽ - Krovni nosač KN_5 - Barake**	Razmera: **R=1:15**
Odgovorni projektant: **Imre Kekenj, mast.inž.građ. br. licence: 310 P025 16**	
Saradnik: **Atila Takač građ. tehn.**	Broj lista: **List br. 38**

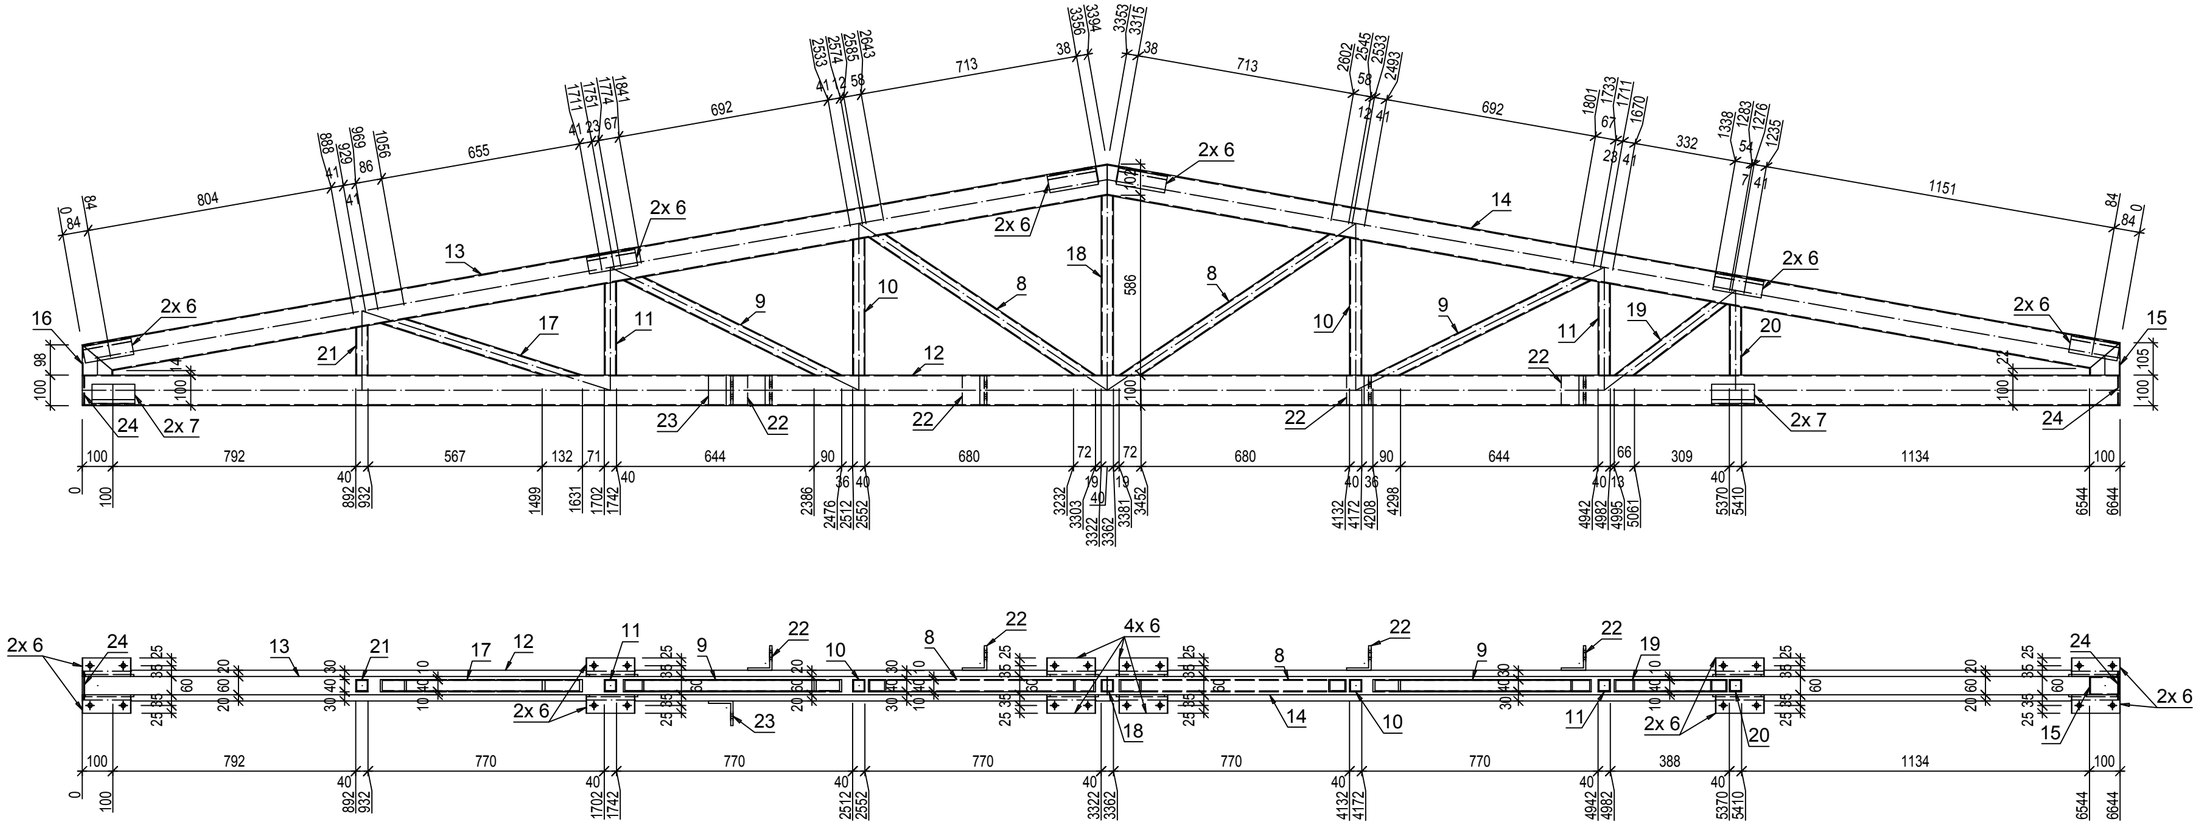

Pozicija	Kom	Opis	Dužina	Materijal	Farba	Težina kg	Ukupno kg
KN_6	**1**	**RHS100x3**					
12	1	RHS100x3	6644	S235JRG2		59.53	59.53
13	1	RHS100x60x3	3394	S235JRG2		23.99	23.99
14	1	RHS100x60x3	3353	S235JRG2		23.71	23.71
8	2	RHS40x3	865	S235JRG2		2.85	5.71
9	2	RHS40x3	774	S235JRG2		2.56	5.11
17	1	RHS40x3	679	S235JRG2		2.24	2.24
18	1	RHS40x3	586	S235JRG2		1.93	1.93
10	2	RHS40x3	447	S235JRG2		1.47	2.95
19	1	RHS40x3	432	S235JRG2		1.43	1.43
7	4	L70X7	140	S235JRG2		1.03	4.13
11	2	RHS40x3	304	S235JRG2		1	2.01
22	4	L80X8	100	S235JRG2		0.97	3.86
23	1	L80X8	100	S235JRG2		0.97	0.97
6	12	L60X6	160	S235JRG2		0.87	10.41
20	1	RHS40x3	229	S235JRG2		0.75	0.75
15	1	RHS100x60x3	105	S235JRG2		0.75	0.75
16	1	RHS100x60x3	98	S235JRG2		0.7	0.7
21	1	RHS40x3	161	S235JRG2		0.53	0.53
24	2	PL 3x92x92	92	S235JRG2		0.2	0.4
							151.1
						Ukupno	**151.1**

1 kom. RHS100x3x6644 **KN_6**

S235JRG2 - 1:15

Napomena: sve elemente sklopa međusobno zavariti 100%. Debljina svih neobeleženih ugaonih šavova iznosi aw=0,7tmin (70% najtanjeg elementa u vezi), osim kod veza šupljih profila kod kojih je aw=tmin (debljina lima profila).

Investitor: **SHANDONG LUQIAO GROUP CO.LTD OGRANAK BEOGRAD-NOVI BEOGRAD Trg prijateljstva Srbije i Kine br. 4 , Beograd-Novi Beograd**	Kakkk PROJECT
Objekat: **IZGRADNJA PRIVREMENOG KAMPA SA BETONSKIM POGONOM**	
Mesto i adresa gradnje: **br.kat.par.6170, 6171, 6172, 6173, 6174/1, 6174/4, 6174/6 K.O. B.Topola**	Broj projekta: **51 - PZI / 2022**
Vrsta tehničke dokumentacije: **PZI - 2. PROJEKAT KONSTRUKCIJE**	Datum: **Mart 2022 god.**
Naziv crteža: **RADIONIČKI CRTEŽ - Krovni nosač KN_6 - Barake**	Razmera: **R=1:15**
Odgovorni projektant: **Imre Kekenj, mast.inž.građ. br. licence: 310 P025 16**	
Saradnik: **Atila Takač građ. tehn.**	Broj lista: **List br. 39**

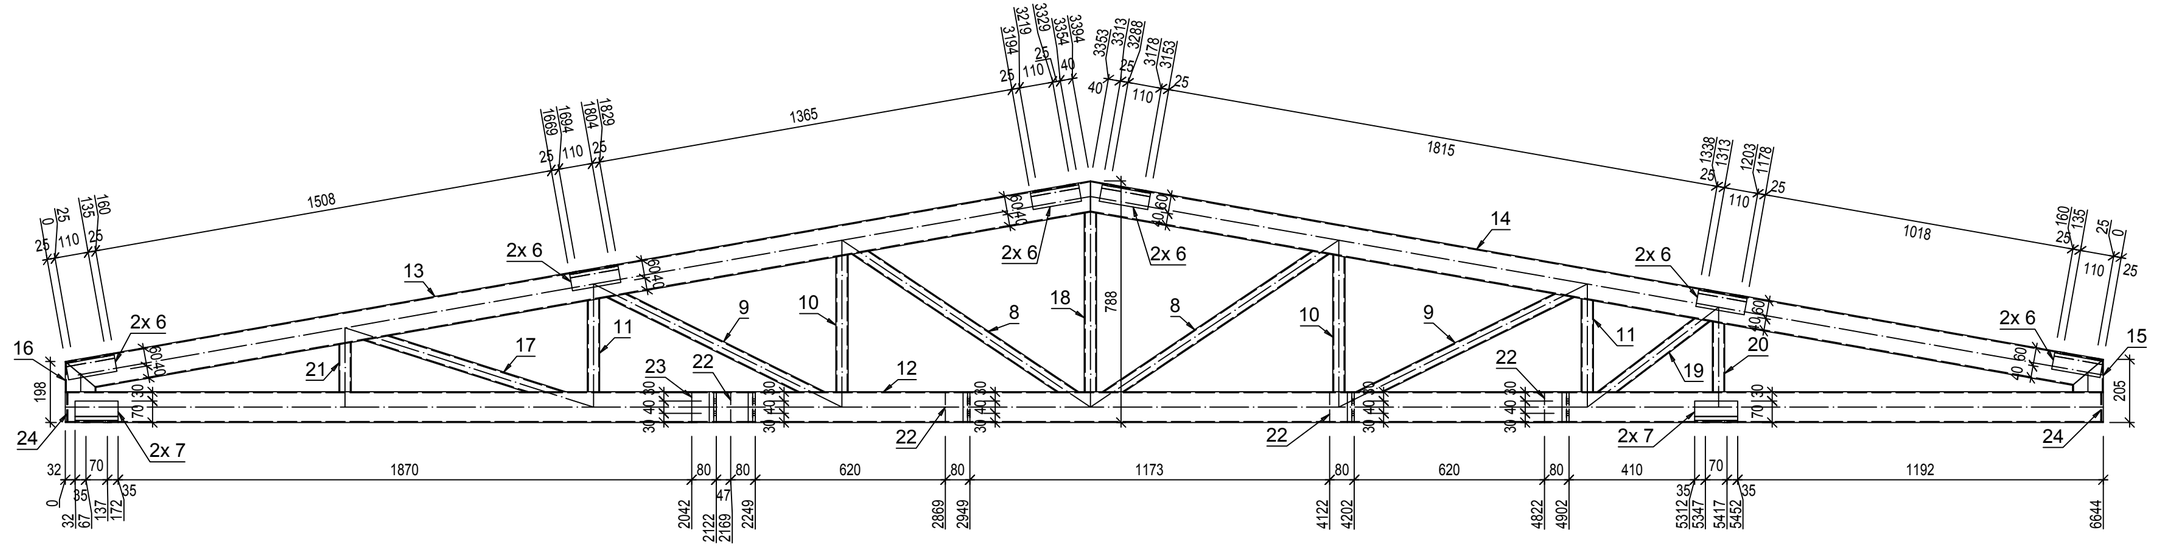

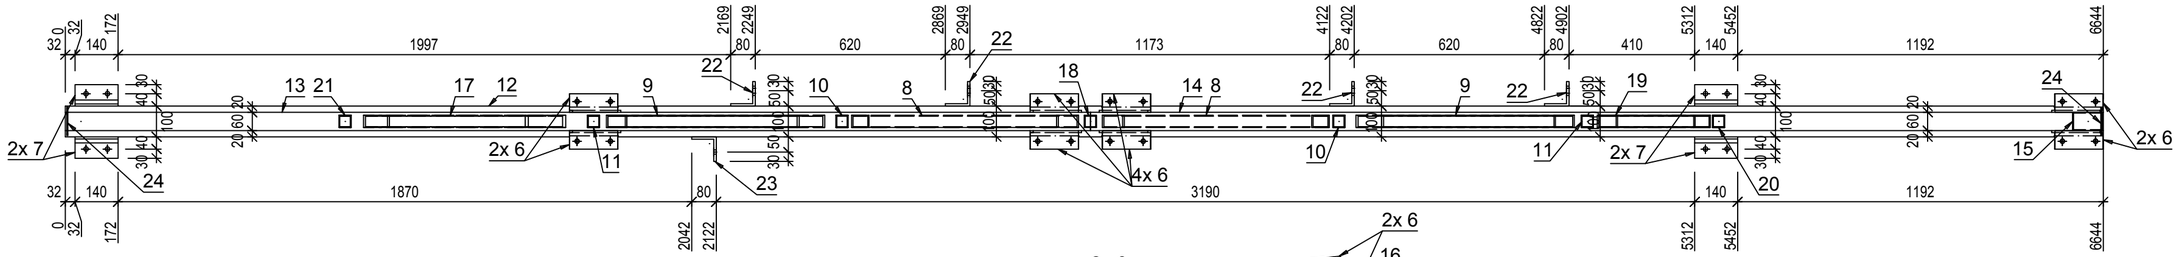

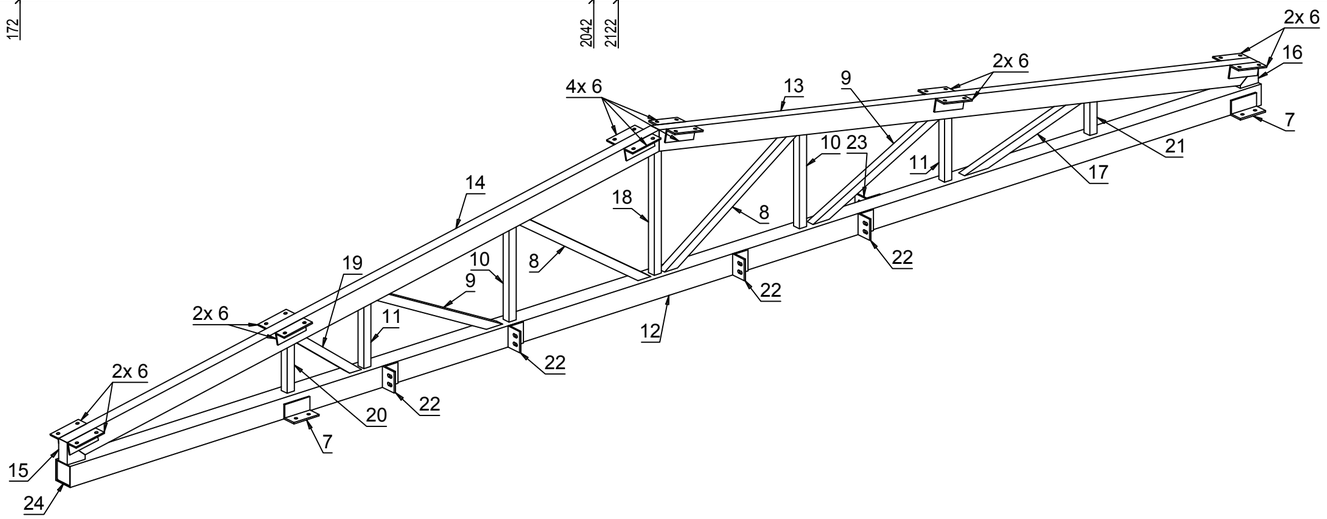

1 kom. RHS100x3x6644 **KN_6**

S235JRG2 - 1:15

Napomena: sve elemente sklopa međusobno zavariti 100%. Debljina svih neobeleženih ugaonih šavova iznosi aw=0,7tmin (70% najtanjeg elementa u vezi), osim kod veza šupljih profila kod kojih je aw=tmin (debljina lima profila).

Investitor: **SHANDONG LUQIAO GROUP CO.LTD OGRANAK BEOGRAD-NOVI BEOGRAD Trg prijateljstva Srbije i Kine br. 4 , Beograd-Novi Beograd**	Kakkk PROJECT
Objekat: **IZGRADNJA PRIVREMENOG KAMPA SA BETONSKIM POGONOM**	
Mesto i adresa gradnje: **br.kat.par.6170, 6171, 6172, 6173, 6174/1, 6174/4, 6174/6 K.O. B.Topola**	Broj projekta: **51 - PZI / 2022**
Vrsta tehničke dokumentacije: **PZI - 2. PROJEKAT KONSTRUKCIJE**	Datum: **Mart 2022 god.**
Naziv crteža: **RADIONIČKI CRTEŽ - Krovni nosač KN_6 - Barake**	Razmera: **R=1:15**
Odgovorni projektant: **Imre Kekenj, mast.inž.građ. br. licence: 310 P025 16**	
Saradnik: **Atila Takač građ. tehn.**	Broj lista: **List br. 40**

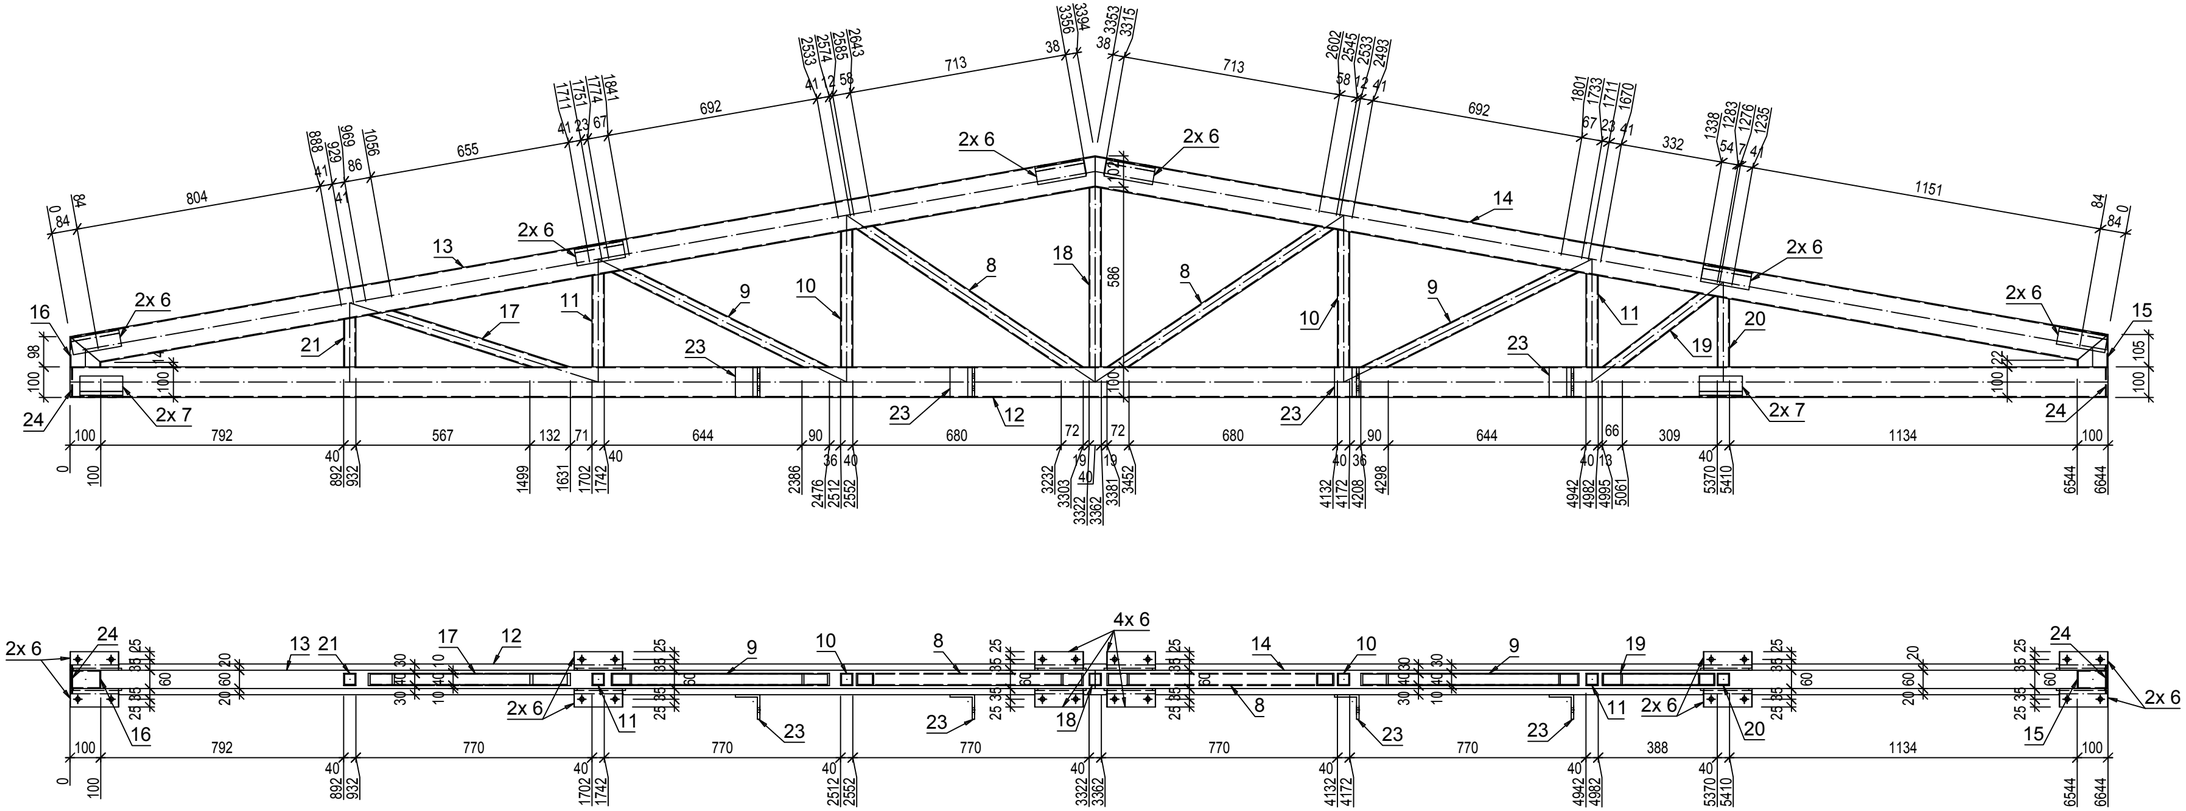

Pozicija	Kom	Opis	Dužina	Materijal	Farba	Težina kg	Ukupno kg
KN_7	**1**	**RHS100x3**					
12	1	RHS100x3	6644	S235JRG2		59.53	59.53
13	1	RHS100x60x3	3394	S235JRG2		23.99	23.99
14	1	RHS100x60x3	3353	S235JRG2		23.71	23.71
8	2	RHS40x3	865	S235JRG2		2.85	5.71
9	2	RHS40x3	774	S235JRG2		2.56	5.11
17	1	RHS40x3	679	S235JRG2		2.24	2.24
18	1	RHS40x3	586	S235JRG2		1.93	1.93
10	2	RHS40x3	447	S235JRG2		1.47	2.95
19	1	RHS40x3	432	S235JRG2		1.43	1.43
7	4	L70X7	140	S235JRG2		1.03	4.13
11	2	RHS40x3	304	S235JRG2		1	2.01
23	4	L80X8	100	S235JRG2		0.97	3.86
6	12	L60X6	160	S235JRG2		0.87	10.41
20	1	RHS40x3	229	S235JRG2		0.75	0.75
15	1	RHS100x60x3	105	S235JRG2		0.75	0.75
16	1	RHS100x60x3	98	S235JRG2		0.7	0.7
21	1	RHS40x3	161	S235JRG2		0.53	0.53
24	2	PL 3x92x92	92	S235JRG2		0.2	0.4
							150.13
						Ukupno	**150.13**

1 kom. RHS100x3x6644 **KN_7**

S235JRG2 - 1:15

Napomena: sve elemente sklopa međusobno zavariti 100%. Debljina svih neobeleženih ugaonih šavova iznosi aw=0,7tmin (70% najtanjeg elementa u vezi), osim kod veza šupljih profila kod kojih je aw=tmin (debljina lima profila).

Investitor: **SHANDONG LUQIAO GROUP CO.LTD OGRANAK BEOGRAD-NOVI BEOGRAD Trg prijateljstva Srbije i Kine br. 4 , Beograd-Novi Beograd**	Kakkk PROJECT
Objekat: **IZGRADNJA PRIVREMENOG KAMPA SA BETONSKIM POGONOM**	
Mesto i adresa gradnje: **br.kat.par.6170, 6171, 6172, 6173, 6174/1, 6174/4, 6174/6 K.O. B.Topola**	Broj projekta: **51 - PZI / 2022**
Vrsta tehničke dokumentacije: **PZI - 2. PROJEKAT KONSTRUKCIJE**	Datum: **Mart 2022 god.**
Naziv crteža: **RADIONIČKI CRTEŽ - Krovni nosač KN_7 - Barake**	Razmera: **R=1:15**
Odgovorni projektant: **Imre Kekenj, mast.inž.građ. br. licence: 310 P025 16**	
Saradnik: **Atila Takač građ. tehn.**	Broj lista: **List br. 41**

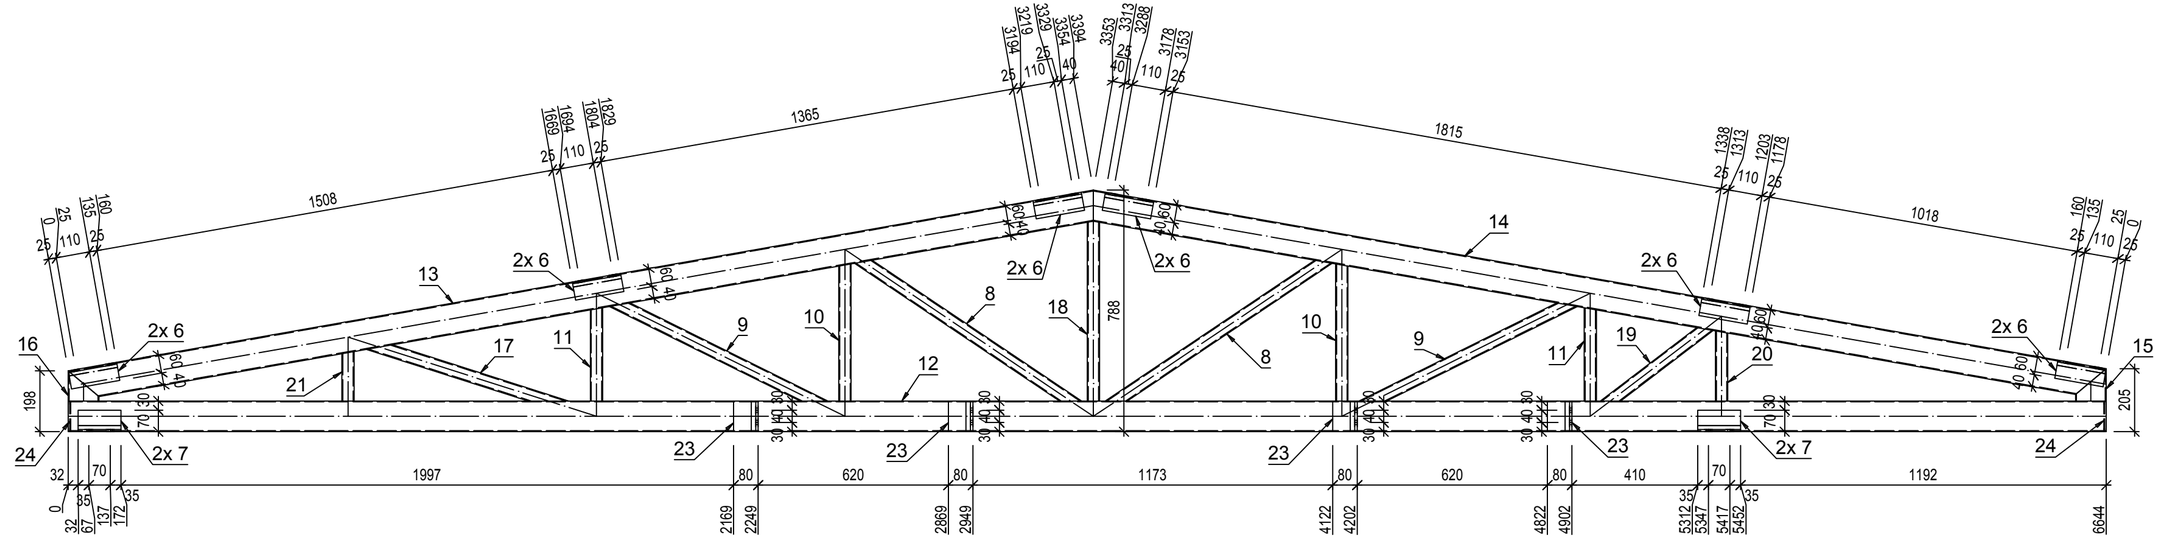

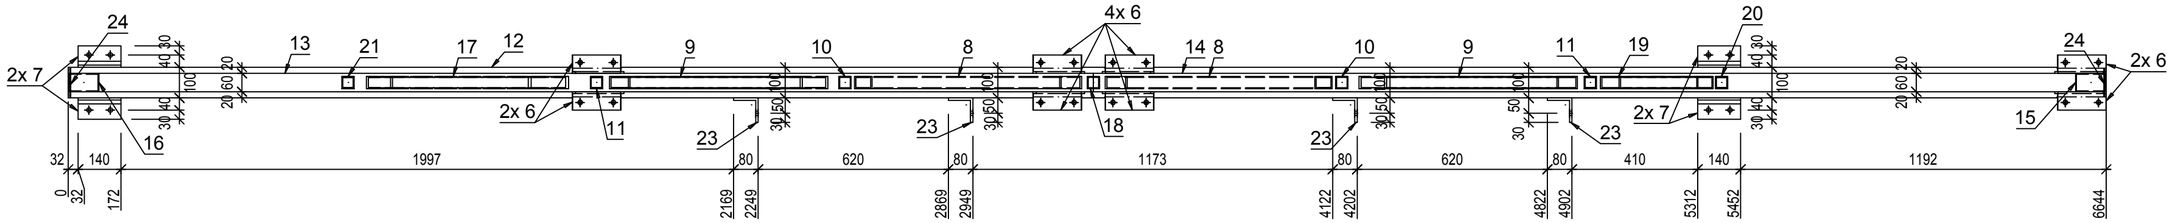

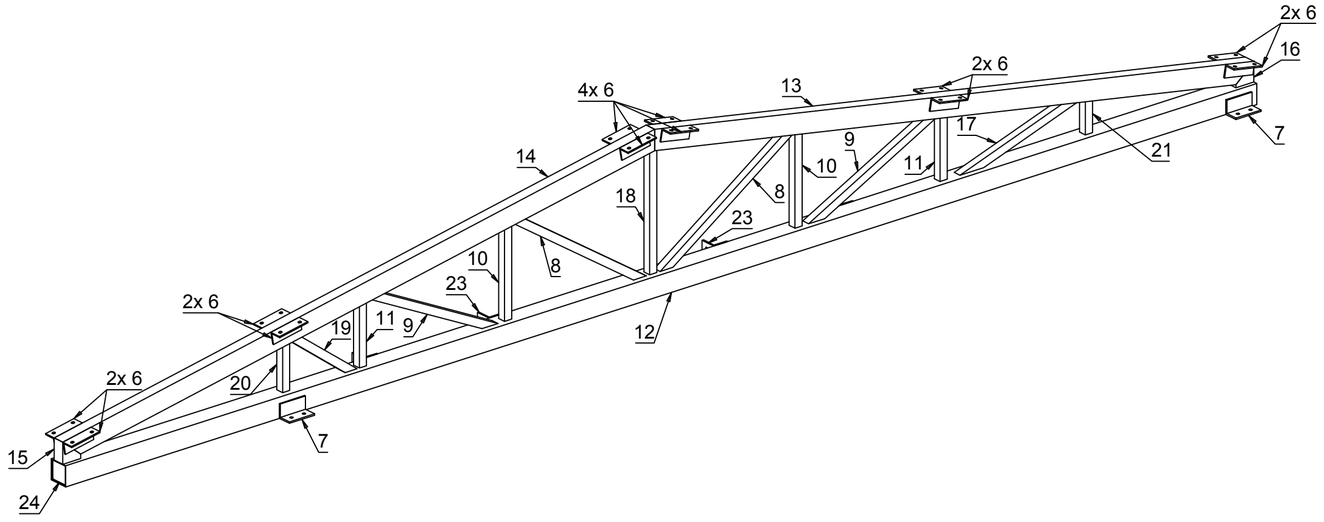

1 kom. RHS100x3x6644

KN_7

S235JRG2 - 1:15

Napomena: sve elemente sklopa međusobno zavariti 100%. Debljina svih neobeleženih ugaonih šavova iznosi aw=0,7tmin (70% najtanjeg elementa u vezi), osim kod veza šupljih profila kod kojih je aw=tmin (debljina lima profila).

Investitor: **SHANDONG LUQIAO GROUP CO.LTD OGRANAK BEOGRAD-NOVI BEOGRAD Trg prijateljstva Srbije i Kine br. 4 , Beograd-Novi Beograd**	Kakkk PROJECT
Objekat: **IZGRADNJA PRIVREMENOG KAMPA SA BETONSKIM POGONOM**	
Mesto i adresa gradnje: **br.kat.par.6170, 6171, 6172, 6173, 6174/1, 6174/4, 6174/6 K.O. B.Topola**	Broj projekta: **51 - PZI / 2022**
Vrsta tehničke dokumentacije: **PZI - 2. PROJEKAT KONSTRUKCIJE**	Datum: **Mart 2022 god.**
Naziv crteža: **RADIONIČKI CRTEŽ - Krovni nosač KN_7 - Barake**	Razmera: **R=1:15**
Odgovorni projektant: **Imre Kekenj, mast.inž.građ. br. licence: 310 P025 16**	
Saradnik: **Atila Takač građ. tehn.**	Broj lista: **List br. 42**

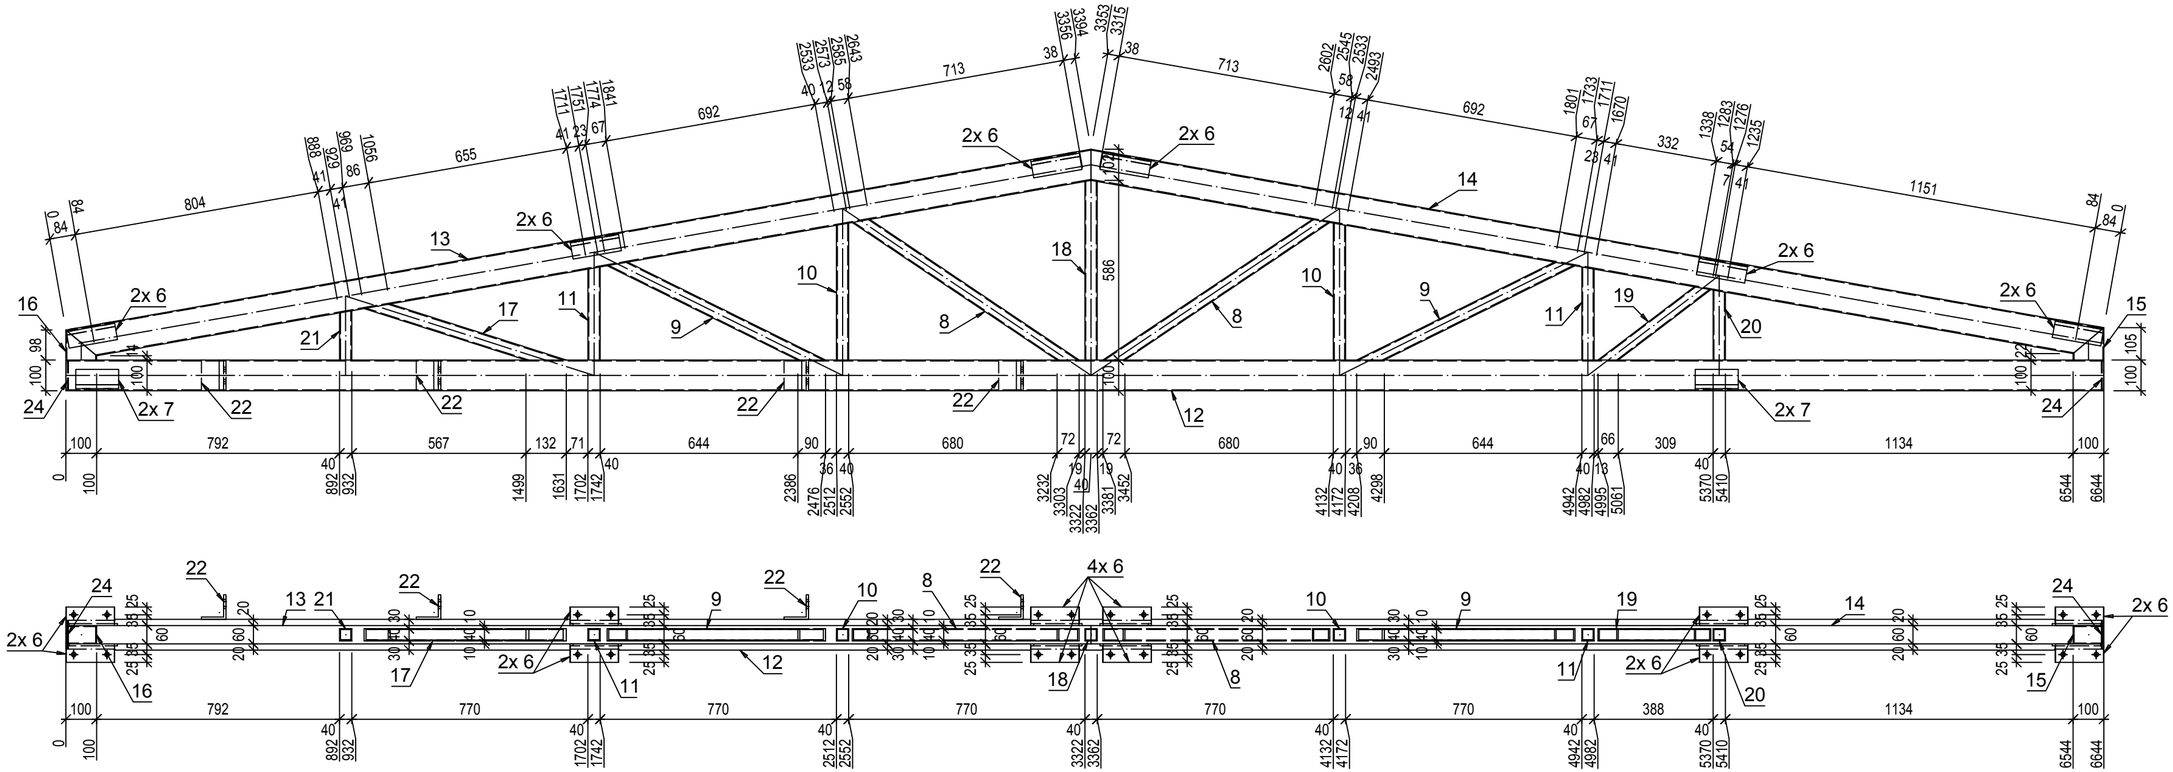

Pozicija	Kom	Opis	Dužina	Materijal	Farba	Težina kg	Ukupno kg
KN_8	**1**	**RHS100x3**					
12	1	RHS100x3	6644	S235JRG2		59.53	59.53
13	1	RHS100x60x3	3394	S235JRG2		23.99	23.99
14	1	RHS100x60x3	3353	S235JRG2		23.71	23.71
8	2	RHS40x3	865	S235JRG2		2.85	5.71
9	2	RHS40x3	774	S235JRG2		2.56	5.11
17	1	RHS40x3	679	S235JRG2		2.24	2.24
18	1	RHS40x3	586	S235JRG2		1.93	1.93
10	2	RHS40x3	447	S235JRG2		1.47	2.95
19	1	RHS40x3	432	S235JRG2		1.43	1.43
7	4	L70X7	140	S235JRG2		1.03	4.13
11	2	RHS40x3	304	S235JRG2		1	2.01
22	4	L80X8	100	S235JRG2		0.97	3.86
6	12	L60X6	160	S235JRG2		0.87	10.41
20	1	RHS40x3	229	S235JRG2		0.75	0.75
15	1	RHS100x60x3	105	S235JRG2		0.75	0.75
16	1	RHS100x60x3	98	S235JRG2		0.7	0.7
21	1	RHS40x3	161	S235JRG2		0.53	0.53
24	2	PL 3x92x92	92	S235JRG2		0.2	0.4
							150.13
						Ukupno	**150.13**

1 kom. RHS100x3x6644 **KN_8**

S235JRG2 - 1:15

Napomena: sve elemente sklopa međusobno zavariti 100%. Debljina svih neobeleženih ugaonih šavova iznosi aw=0,7tmin (70% najtanjeg elementa u vezi), osim kod veza šupljih profila kod kojih je aw=tmin (debljina lima profila).

Investitor: **SHANDONG LUQIAO GROUP CO.LTD OGRANAK BEOGRAD-NOVI BEOGRAD Trg prijateljstva Srbije i Kine br. 4 , Beograd-Novi Beograd**	Kakkk PROJECT
Objekat: **IZGRADNJA PRIVREMENOG KAMPA SA BETONSKIM POGONOM**	
Mesto i adresa gradnje: **br.kat.par.6170, 6171, 6172, 6173, 6174/1, 6174/4, 6174/6 K.O. B.Topola**	Broj projekta: **51 - PZI / 2022**
Vrsta tehničke dokumentacije: **PZI - 2. PROJEKAT KONSTRUKCIJE**	Datum: **Mart 2022 god.**
Naziv crteža: **RADIONIČKI CRTEŽ - Krovni nosač KN_8 - Barake**	Razmera: **R=1:15**
Odgovorni projektant: **Imre Kekenj, mast.inž.građ. br. licence: 310 P025 16**	
Saradnik: **Atila Takač građ. tehn.**	Broj lista: **List br. 43**

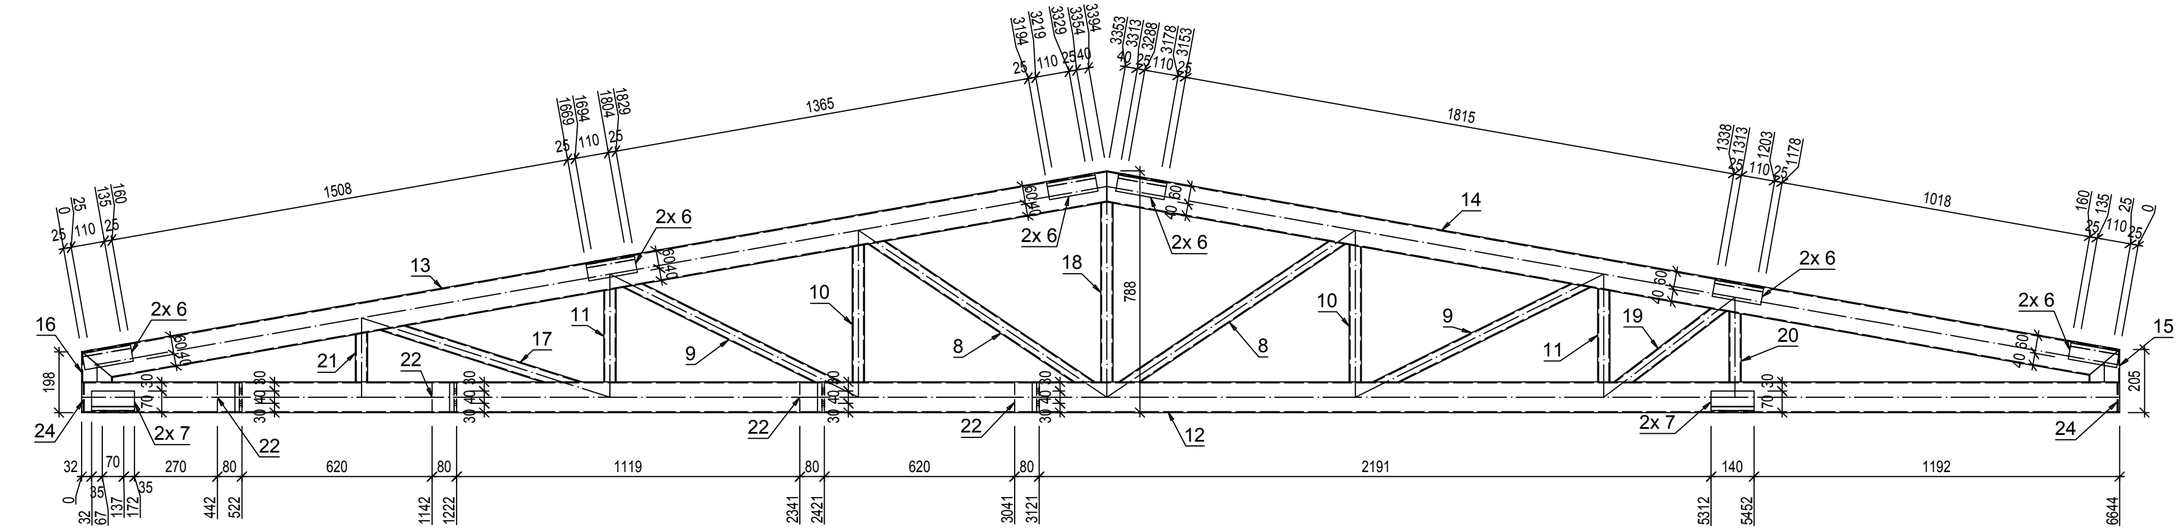

Napomena: sve elemente sklopa međusobno zavariti 100%. Debljina svih neobeleženih ugaonih šavova iznosi aw=0,7tmin (70% najtanjeg elementa u vezi), osim kod veza šupljih profila kod kojih je aw=tmin (debljina lima profila).

Investitor: **SHANDONG LUQIAO GROUP CO.LTD OGRANAK BEOGRAD-NOVI BEOGRAD Trg prijateljstva Srbije i Kine br. 4 , Beograd-Novi Beograd**	Kakkk PROJECT
Objekat: **IZGRADNJA PRIVREMENOG KAMPA SA BETONSKIM POGONOM**	
Mesto i adresa gradnje: **br.kat.par.6170, 6171, 6172, 6173, 6174/1, 6174/4, 6174/6 K.O. B.Topola**	Broj projekta: **51 - PZI / 2022**
Vrsta tehničke dokumentacije: **PZI - 2. PROJEKAT KONSTRUKCIJE**	Datum: **Mart 2022 god.**
Naziv crteža: **RADIONIČKI CRTEŽ - Krovni nosač KN_8 - Barake**	Razmera: **R=1:15**
Odgovorni projektant: **Imre Kekenj, mast.inž.građ. br. licence: 310 P025 16**	
Saradnik: **Atila Takač građ. tehn.**	Broj lista: **List br. 44**

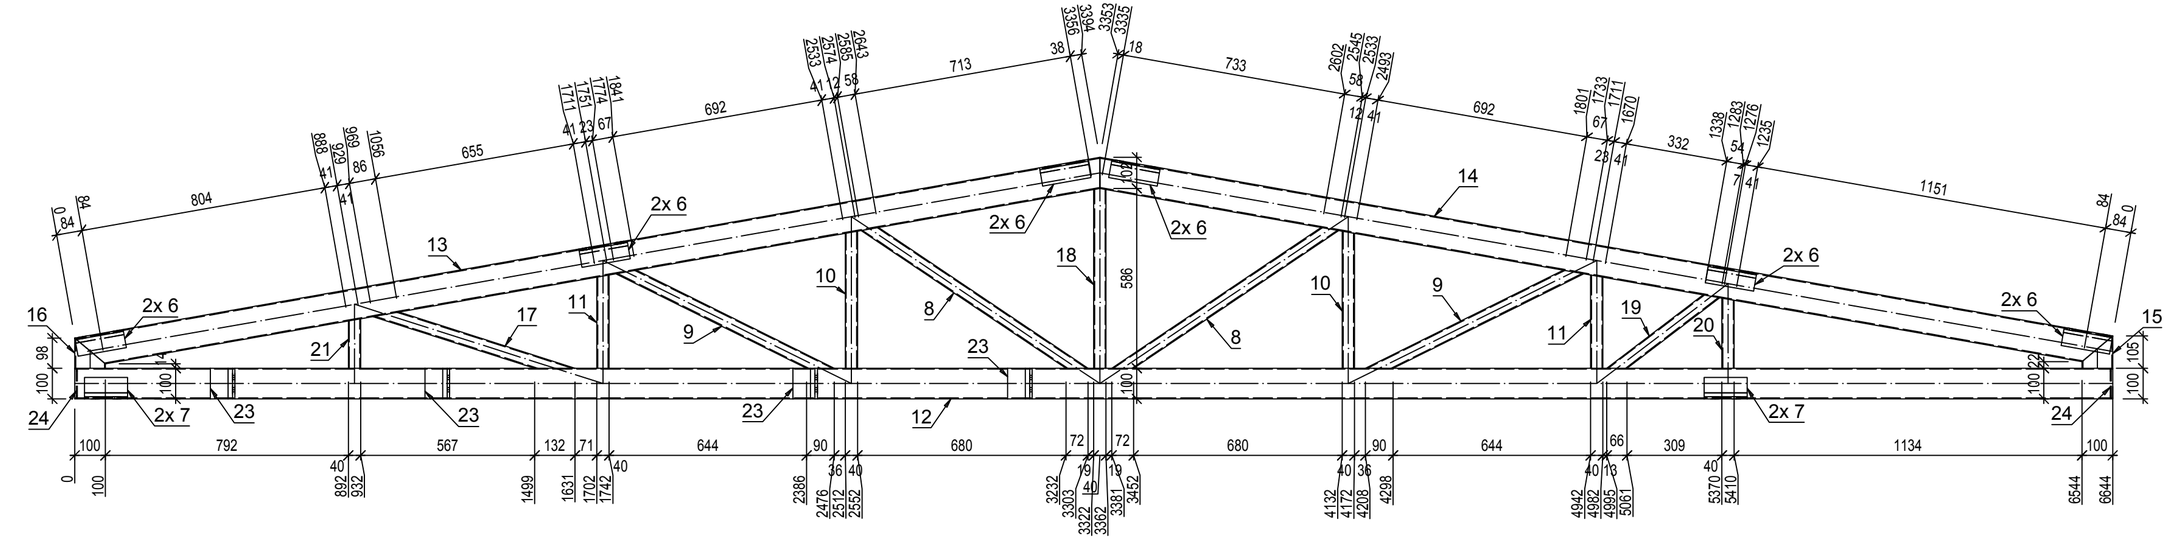

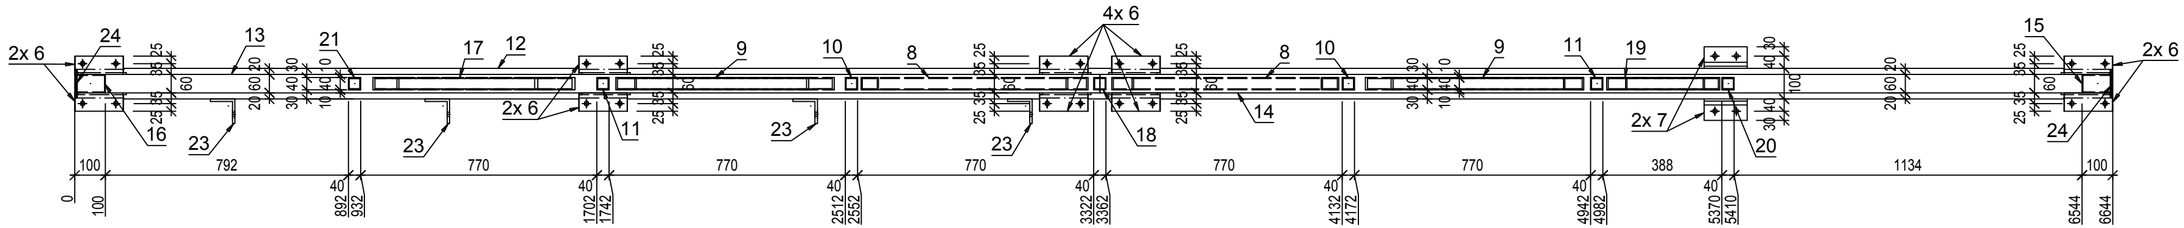

Pozicija	Kom	Opis	Dužina	Materijal	Farba	Težina kg	Ukupno kg
KN_9	**1**	**RHS100x3**					
12	1	RHS100x3	6644	S235JRG2		59.53	59.53
13	1	RHS100x60x3	3394	S235JRG2		23.99	23.99
14	1	RHS100x60x3	3353	S235JRG2		23.71	23.71
8	2	RHS40x3	865	S235JRG2		2.85	5.71
9	2	RHS40x3	774	S235JRG2		2.56	5.11
17	1	RHS40x3	679	S235JRG2		2.24	2.24
18	1	RHS40x3	586	S235JRG2		1.93	1.93
10	2	RHS40x3	447	S235JRG2		1.47	2.95
19	1	RHS40x3	432	S235JRG2		1.43	1.43
7	4	L70X7	140	S235JRG2		1.03	4.13
11	2	RHS40x3	304	S235JRG2		1	2.01
23	4	L80X8	100	S235JRG2		0.97	3.86
6	12	L60X6	160	S235JRG2		0.87	10.41
20	1	RHS40x3	229	S235JRG2		0.75	0.75
15	1	RHS100x60x3	105	S235JRG2		0.75	0.75
16	1	RHS100x60x3	98	S235JRG2		0.7	0.7
21	1	RHS40x3	161	S235JRG2		0.53	0.53
24	2	PL 3x92x92	92	S235JRG2		0.2	0.4
							150.13
						Ukupno	**150.13**

1 kom. RHS100x3x6644 **KN_9**

S235JRG2 - 1:15

Napomena: sve elemente sklopa međusobno zavariti 100%. Debljina svih neobeleženih ugaonih šavova iznosi aw=0,7tmin (70% najtanjeg elementa u vezi), osim kod veza šupljih profila kod kojih je aw=tmin (debljina lima profila).

Investitor: **SHANDONG LUQIAO GROUP CO.LTD OGRANAK BEOGRAD-NOVI BEOGRAD Trg prijateljstva Srbije i Kine br. 4 , Beograd-Novi Beograd**	Kakkk PROJECT
Objekat: **IZGRADNJA PRIVREMENOG KAMPA SA BETONSKIM POGONOM**	
Mesto i adresa gradnje: **br.kat.par.6170, 6171, 6172, 6173, 6174/1, 6174/4, 6174/6 K.O. B.Topola**	Broj projekta: **51 - PZI / 2022**
Vrsta tehničke dokumentacije: **PZI - 2. PROJEKAT KONSTRUKCIJE**	Datum: **Mart 2022 god.**
Naziv crteža: **RADIONIČKI CRTEŽ - Krovni nosač KN_9 - Barake**	Razmera: **R=1:15**
Odgovorni projektant: **Imre Kekenj, mast.inž.građ. br. licence: 310 P025 16**	
Saradnik: **Atila Takač građ. tehn.**	Broj lista: **List br. 45**

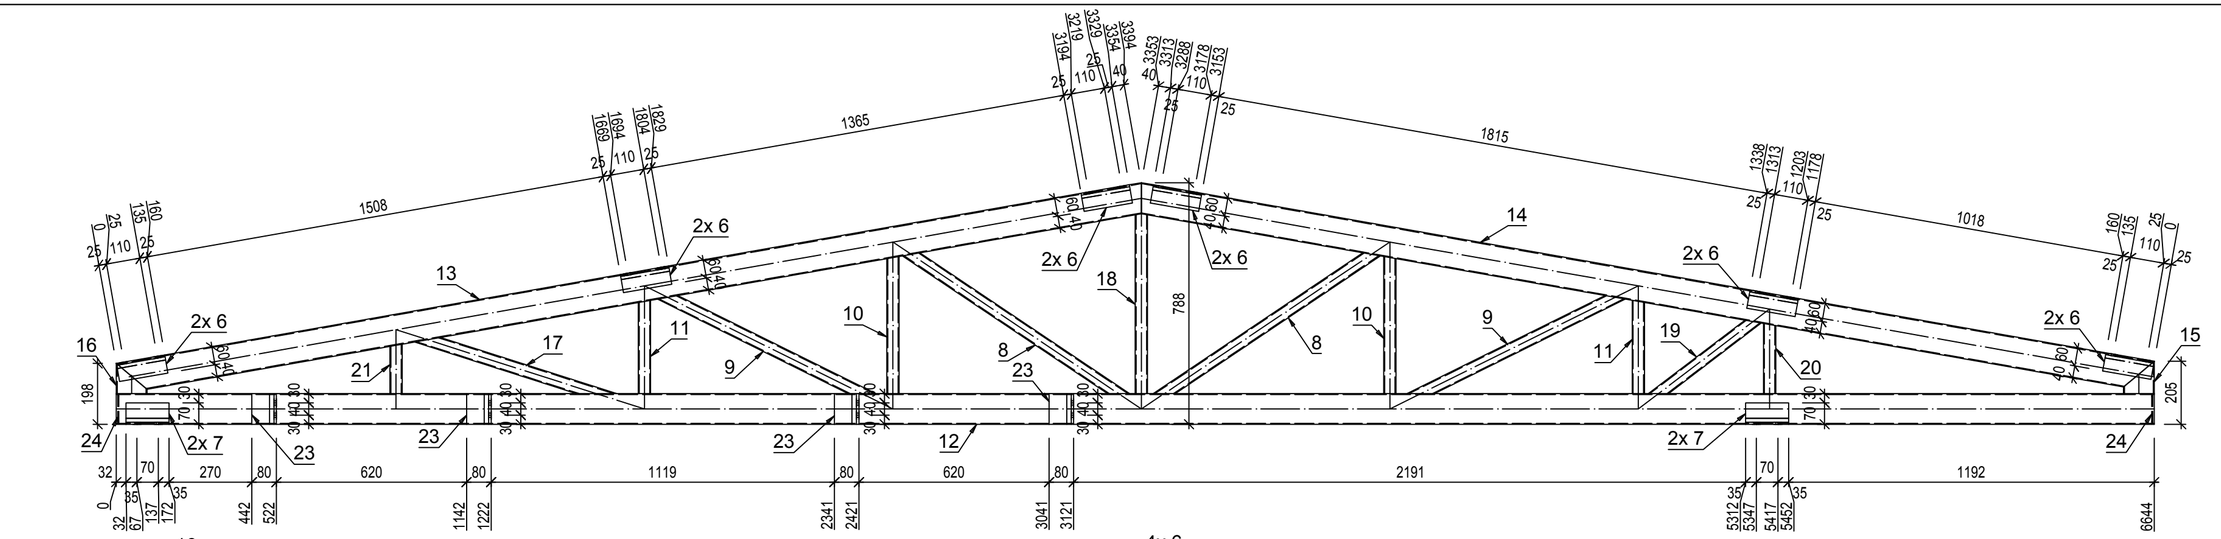

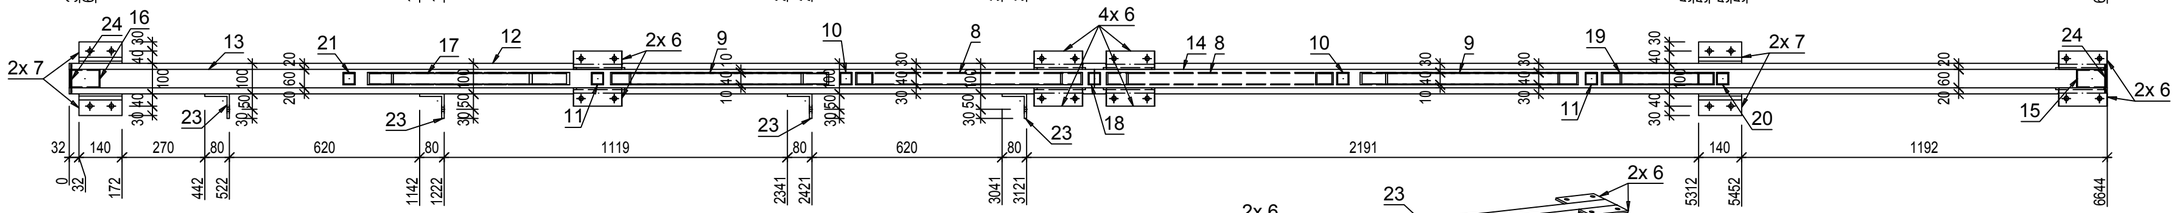

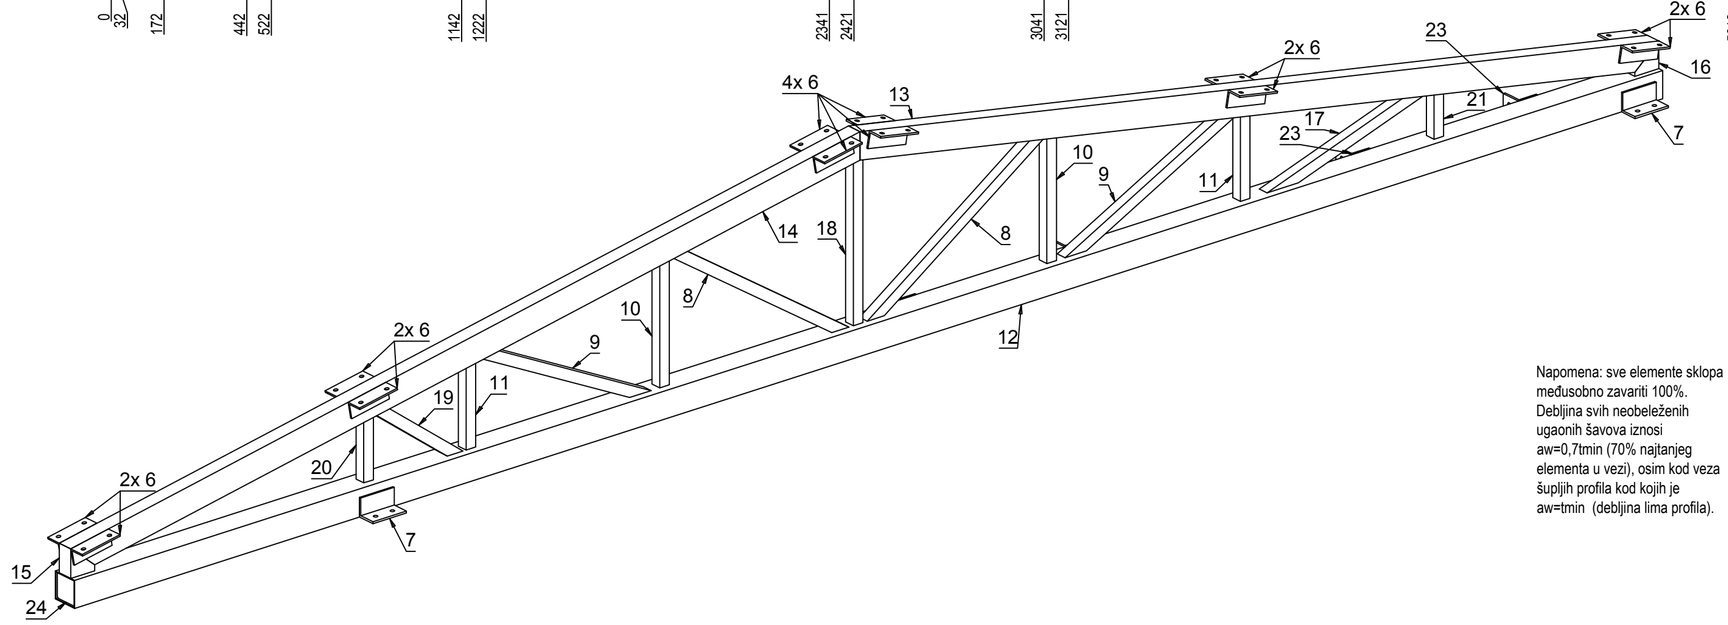

1 kom. RHS100x3x6644 **KN_9**

S235JRG2 - 1:15

Napomena: sve elemente sklopa međusobno zavariti 100%. Debljina svih neobeleženih ugaonih šavova iznosi aw=0,7tmin (70% najtanjeg elementa u vezi), osim kod veza šupljih profila kod kojih je aw=tmin (debljina lima profila).

Investitor: **SHANDONG LUQIAO GROUP CO.LTD OGRANAK BEOGRAD-NOVI BEOGRAD Trg prijateljstva Srbije i Kine br. 4 , Beograd-Novi Beograd**	Kakkk PROJECT
Objekat: **IZGRADNJA PRIVREMENOG KAMPA SA BETONSKIM POGONOM**	
Mesto i adresa gradnje: **br.kat.par.6170, 6171, 6172, 6173, 6174/1, 6174/4, 6174/6 K.O. B.Topola**	Broj projekta: **51 - PZI / 2022**
Vrsta tehničke dokumentacije: **PZI - 2. PROJEKAT KONSTRUKCIJE**	Datum: **Mart 2022 god.**
Naziv crteža: **RADIONIČKI CRTEŽ - Krovni nosač KN_9 - Barake**	Razmera: **R=1:15**
Odgovorni projektant: **Imre Kekenj, mast.inž.građ. br. licence: 310 P025 16**	
Saradnik: **Atila Takač građ. tehn.**	Broj lista: **List br. 46**

660kom.- L60X6x180 **25**

S235JRG2 - 1:5

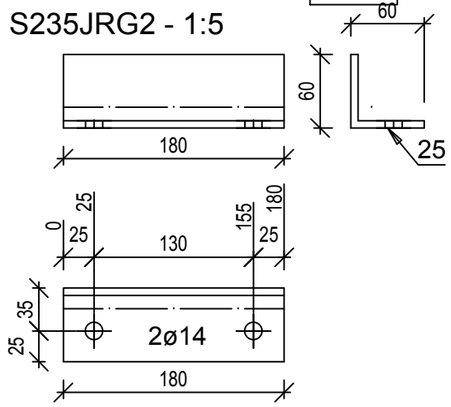

52kom.- RHS100x40x3x12000 **26**

S235JRG2 - 1:10

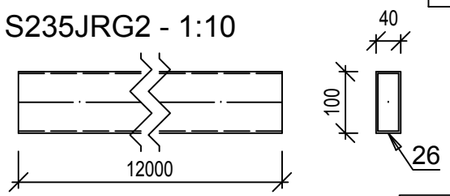

24kom.- RHS100x40x3x1200 **27**

S235JRG2 - 1:10

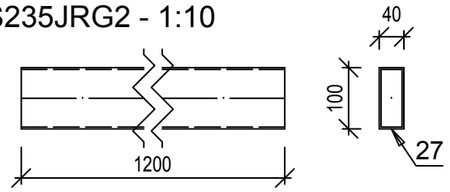

4kom.- RHS100x40x3x9647.143 **34**

S235JRG2 - 1:10

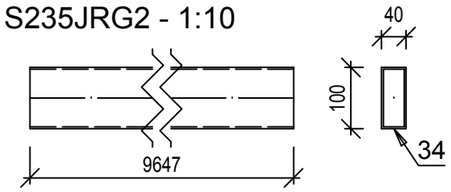

156kom.- PL 15x180x130 **37**

S235JRG2 - 1:5

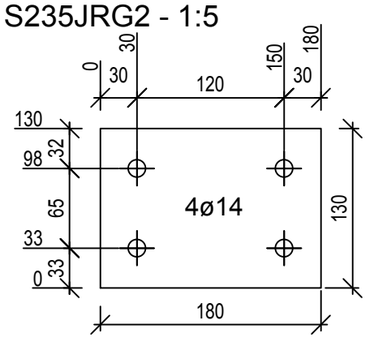

7kom.- RHS100x40x3x12000 **28**

S235JRG2 - 1:10

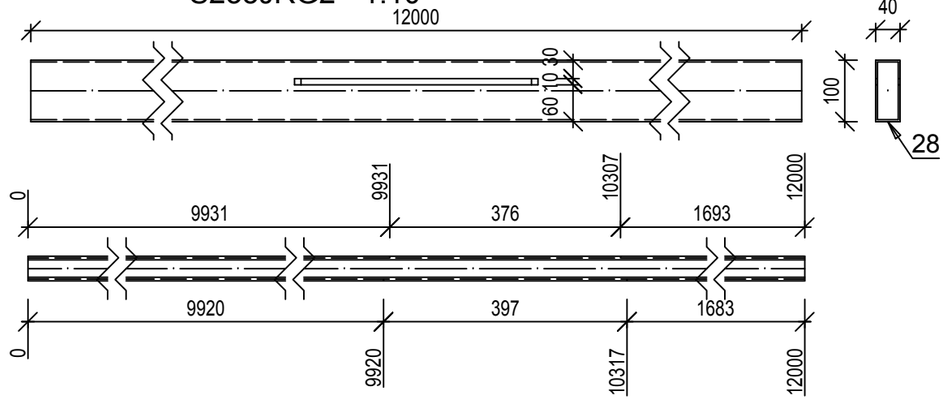

7kom.- RHS100x40x3x12000 **29**

S235JRG2 - 1:10

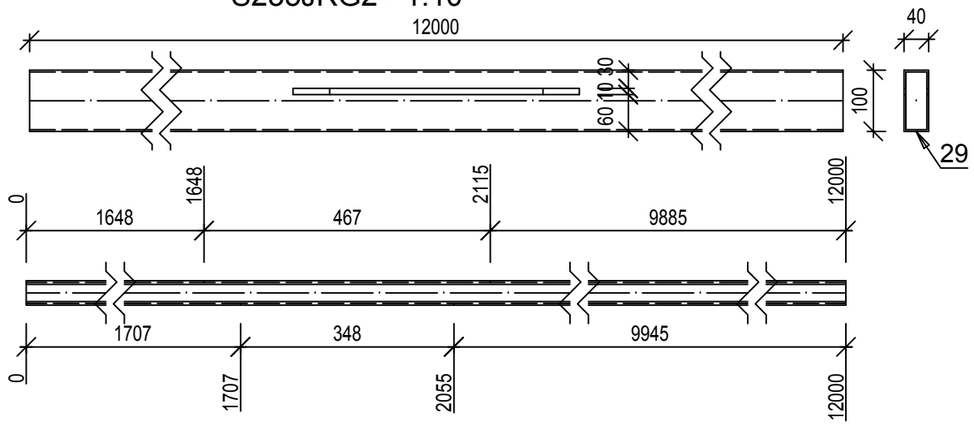

6kom.- RHS100x40x3x12000 **30**

S235JRG2 - 1:10

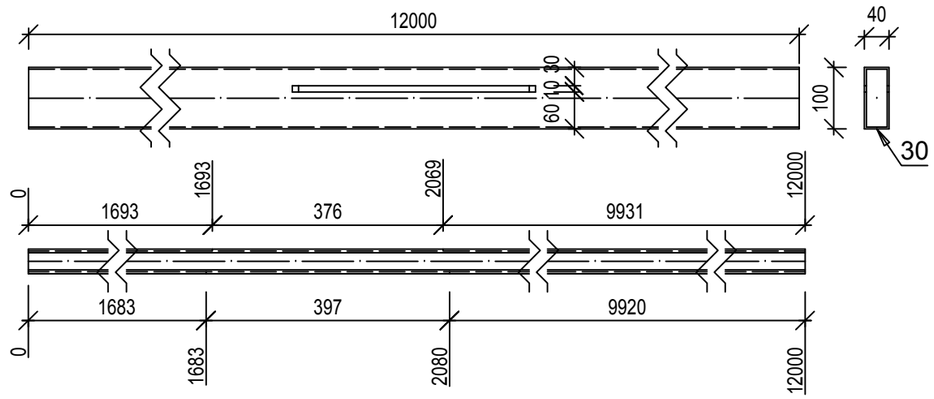

84kom.- PL 3x92x32 **38**

S235JRG2 - 1:2

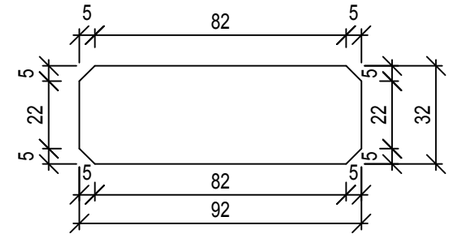

40kom.- PL 8x230.91x157.47 **39**

S235JRG2 - 1:5

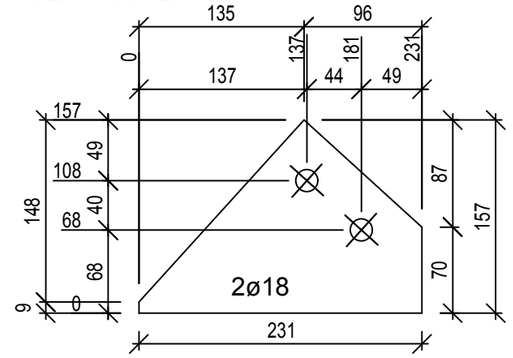

40kom.- PL 8x249.09x161.75 **40**

S235JRG2 - 1:5

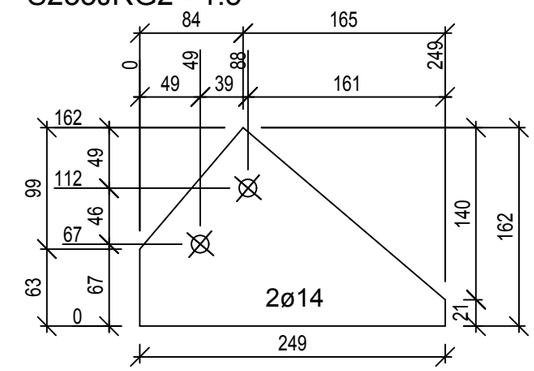

Investitor: **SHANDONG LUQIAO GROUP CO.LTD** **OGRANAK BEOGRAD-NOVI BEOGRAD** **Trg prijateljstva Srbije i Kine br. 4 , Beograd-Novi Beograd**	Kakkk PROJECT
Objekat: **IZGRADNJA PRIVREMENOG KAMPA SA BETONSKIM POGONOM**	
Mesto i adresa gradnje: **br.kat.par.6170, 6171, 6172, 6173, 6174/1, 6174/4, 6174/6 K.O. B.Topola**	Broj projekta: **51 - PZI / 2022**
Vrsta tehničke dokumentacije: **PZI - 2. PROJEKAT KONSTRUKCIJE**	Datum: **Mart 2022 god.**
Naziv crteža: **RADIONIČKI CRTEŽ - Elementi rožnjača - Barake**	Razmera: **R=1:2 , 1:5 , 1:10**
Odgovorni projektant: **Imre Kekenj, mast.inž.građ. br. licence: 310 P025 16**	
Saradnik: **Atila Takač građ. tehn.**	Broj lista: **List br. 47**

6kom.- RHS100x40x3x12000 **31**

S235JRG2 - 1:10

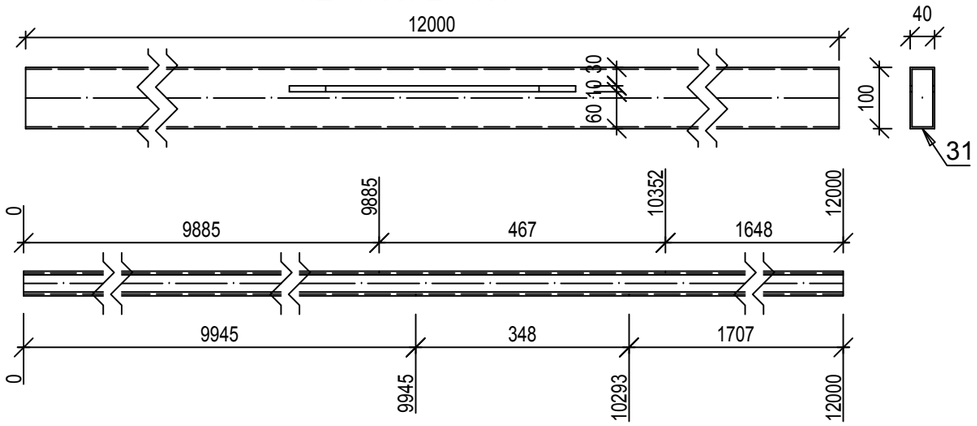

6kom.- RHS100x40x3x1200 **32**

S235JRG2 - 1:10

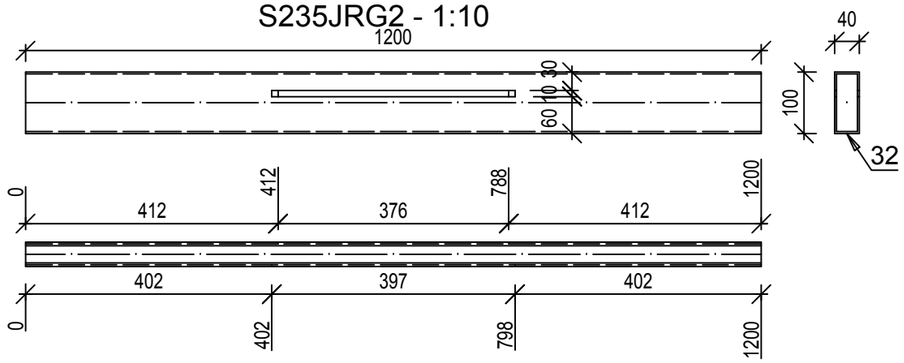

6kom.- RHS100x40x3x1200 **33**

S235JRG2 - 1:10

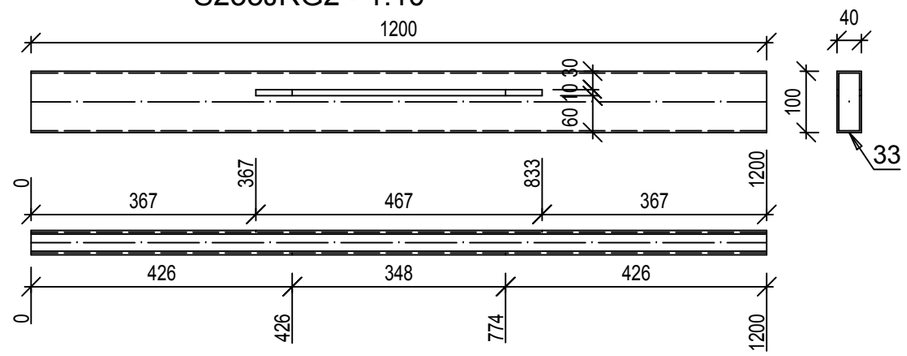

1kom.- RHS100x40x3x9647.143 **35**

S235JRG2 - 1:10

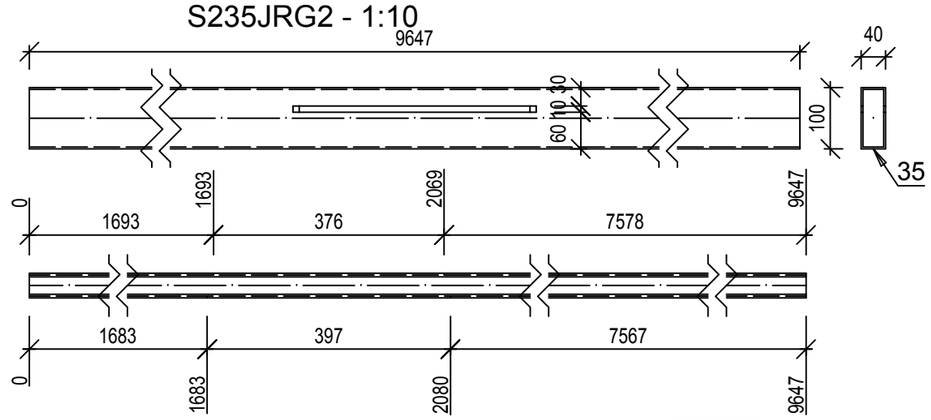

1kom.- RHS100x40x3x9647.143 **36**

S235JRG2 - 1:10

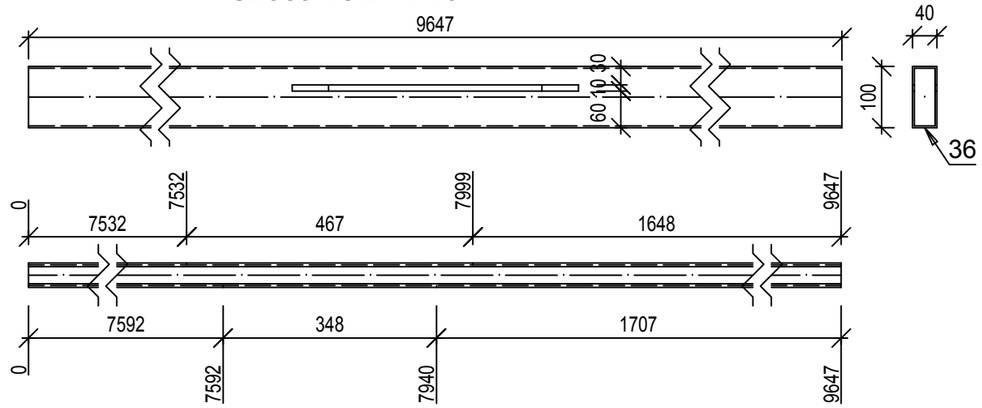

40kom.- PL 8x251.01x160.52 **41**

S235JRG2 - 1:5

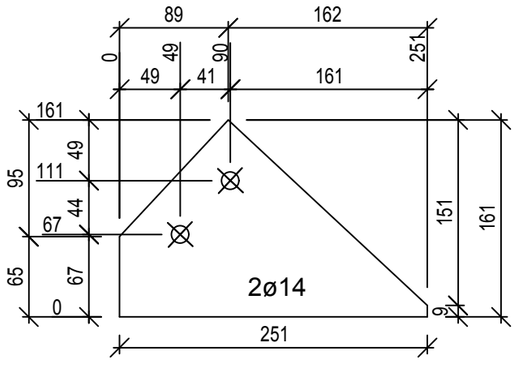

Investitor: **SHANDONG LUQIAO GROUP CO.LTD OGRANAK BEOGRAD-NOVI BEOGRAD Trg prijateljstva Srbije i Kine br. 4 , Beograd-Novi Beograd**	Kakkk PROJECT
Objekat: **IZGRADNJA PRIVREMENOG KAMPA SA BETONSKIM POGONOM**	
Mesto i adresa gradnje: **br.kat.par.6170, 6171, 6172, 6173, 6174/1, 6174/4, 6174/6 K.O. B.Topola**	Broj projekta: **51 - PZI / 2022**
Vrsta tehničke dokumentacije: **PZI - 2. PROJEKAT KONSTRUKCIJE**	Datum: **Mart 2022 god.**
Naziv crteža: **RADIONIČKI CRTEŽ - Elementi rožnjača - Barake**	Razmera: **R=1:5 , 1:10**
Odgovorni projektant: **Imre Kekenj, mast.inž.građ. br. licence: 310 P025 16**	Kekenj Imre
Saradnik: **Atila Takač građ. tehn.**	Broj lista: **List br. 48**

20kom.- PL 8x394.99x362.27 **43**

S235JRG2 - 1:5

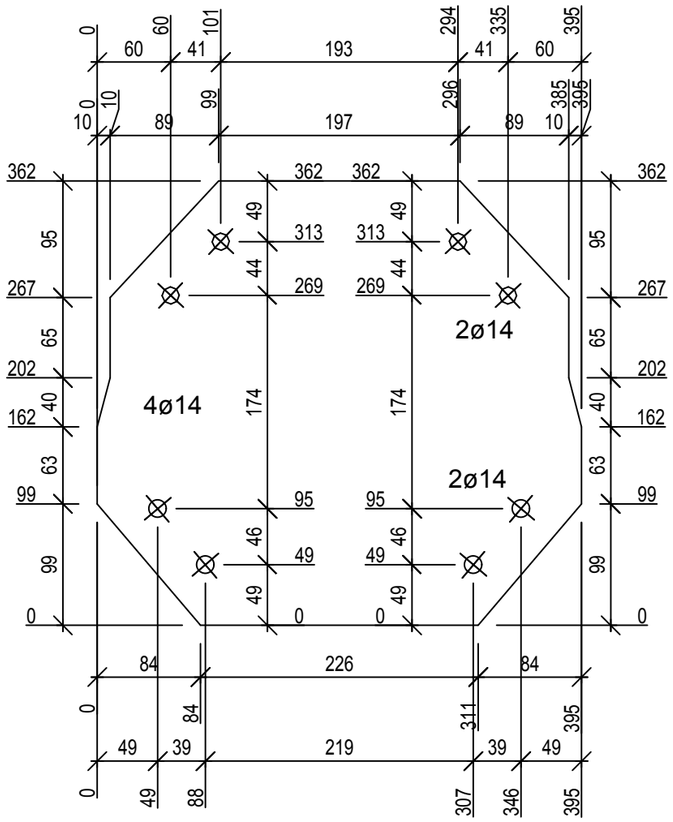

20kom.- PL 8x464.99x361.2 **44**

S235JRG2 - 1:5

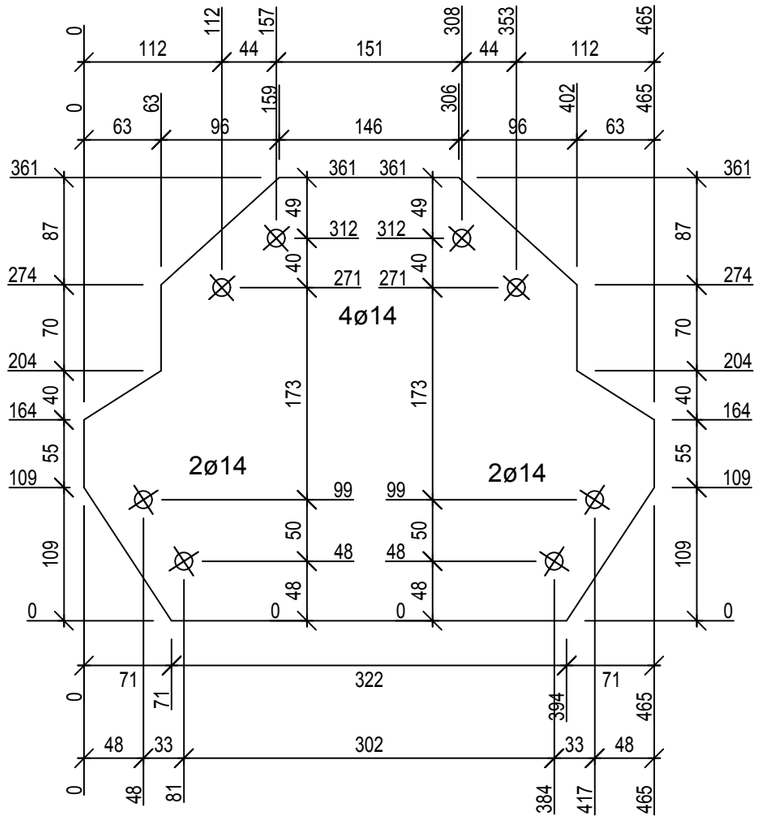

40kom.- PL 8x284.42x163.72 **42**

S235JRG2 - 1:5

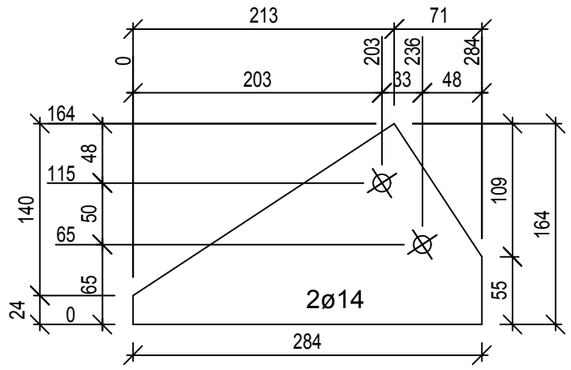

Investitor: **SHANDONG LUQIAO GROUP CO.LTD OGRANAK BEOGRAD-NOVI BEOGRAD Trg prijateljstva Srbije i Kine br. 4 , Beograd-Novi Beograd**	Kakkk PROJECT
Objekat: **IZGRADNJA PRIVREMENOG KAMPA SA BETONSKIM POGONOM**	
Mesto i adresa gradnje: **br.kat.par.6170, 6171, 6172, 6173, 6174/1, 6174/4, 6174/6 K.O. B.Topola**	Broj projekta: **51 - PZI / 2022**
Vrsta tehničke dokumentacije: **PZI - 2. PROJEKAT KONSTRUKCIJE**	Datum: **Mart 2022 god.**
Naziv crteža: **RADIONIČKI CRTEŽ - Elementi rožnjača - Barake**	Razmera: **R=1:5**
Odgovorni projektant: **Imre Kekenj, mast.inž.građ. br. licence: 310 P025 16**	
Saradnik: **Atila Takač građ. tehn.**	Broj lista: **List br. 49**

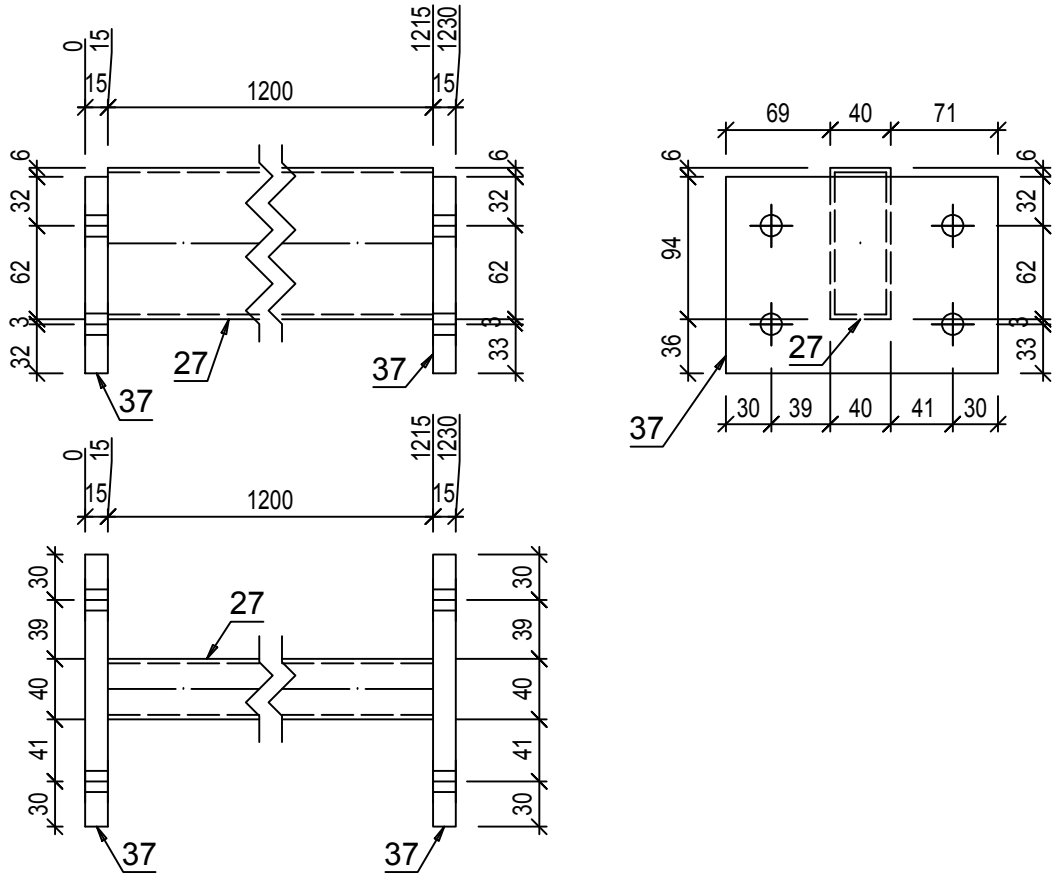

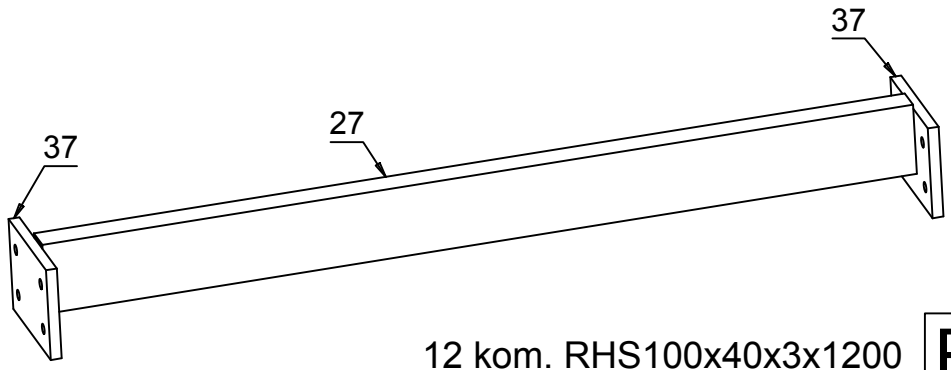

12 kom. RHS100x40x3x1200

RO_1

S235JRG2 - 1:5

Pozicija	Kom	Opis	Dužina	Materijal	Farba	Težina kg	Ukupno kg
RO_1	**12**	**RHS100x40x3**					
27	1	RHS100x40x3	1200	S235JRG2		7.36	7.36
37	2	PL 15x180x130	180	S235JRG2		2.76	5.51
							12.87
						Ukupno	**154.4**

Napomena: sve elemente sklopa međusobno zavariti 100%. Debljina svih neobeleženih ugaonih šavova iznosi aw=0,7tmin (70% najtanjeg elementa u vezi), osim kod veza šupljih profila kod kojih je aw=tmin (debljina lima profila).

Investitor: **SHANDONG LUQIAO GROUP CO.LTD**
OGRANAK BEOGRAD-NOVI BEOGRAD
Trg prijateljstva Srbije i Kine br. 4 , Beograd-Novi Beograd

Objekat: **IZGRADNJA PRIVREMENOG KAMPA SA BETONSKIM POGONOM**

Mesto i adresa gradnje: **br.kat.par.6170, 6171, 6172, 6173, 6174/1, 6174/4, 6174/6 K.O. B.Topola**

Broj projekta: **51 - PZI / 2022**

Vrsta tehničke dokumentacije: **PZI - 2. PROJEKAT KONSTRUKCIJE**

Datum: **Mart 2022 god.**

Naziv crteža: **RADIONIČKI CRTEŽ - Rožnjača RO_1 - Barake**

Razmera: **R=1:5**

Odgovorni projektant: **Imre Kekenj, mast.inž.građ. br. licence: 310 P025 16**

Saradnik: **Atila Takač građ. tehn.**

Broj lista: **List br. 50**

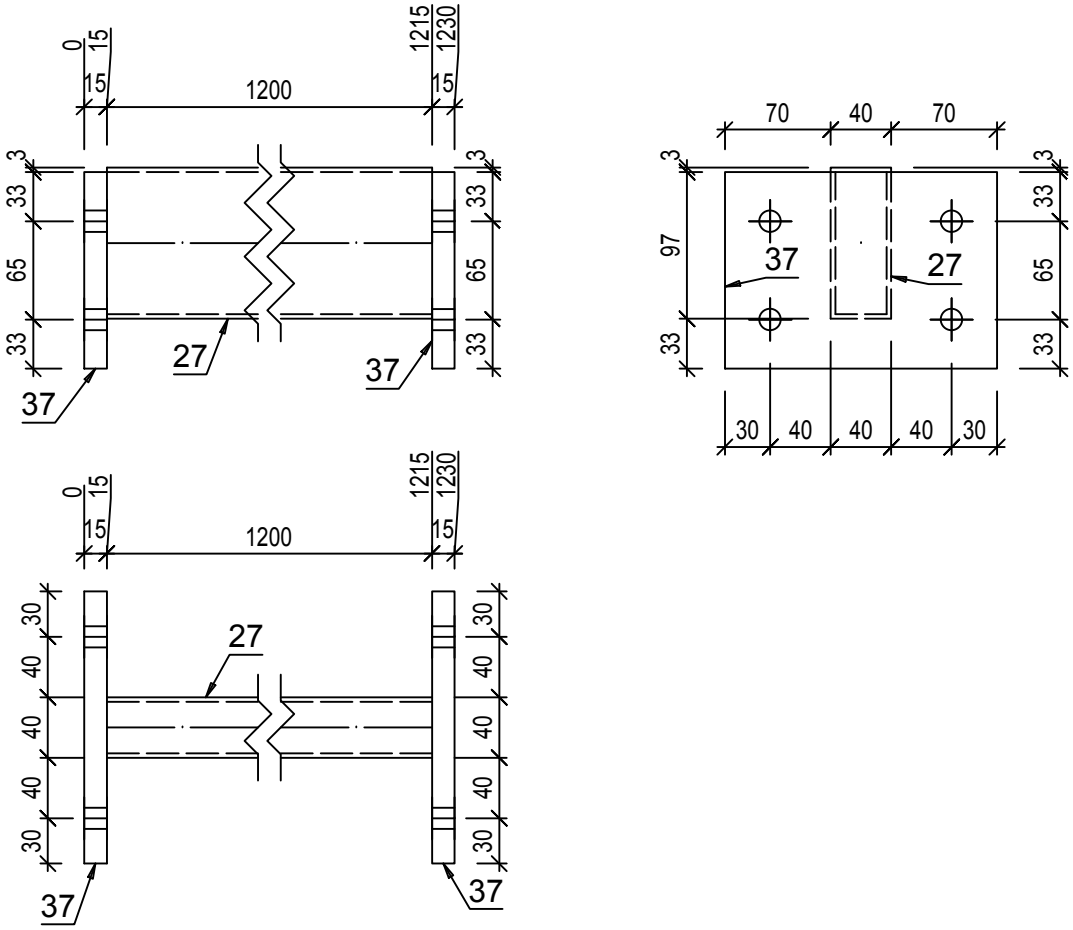

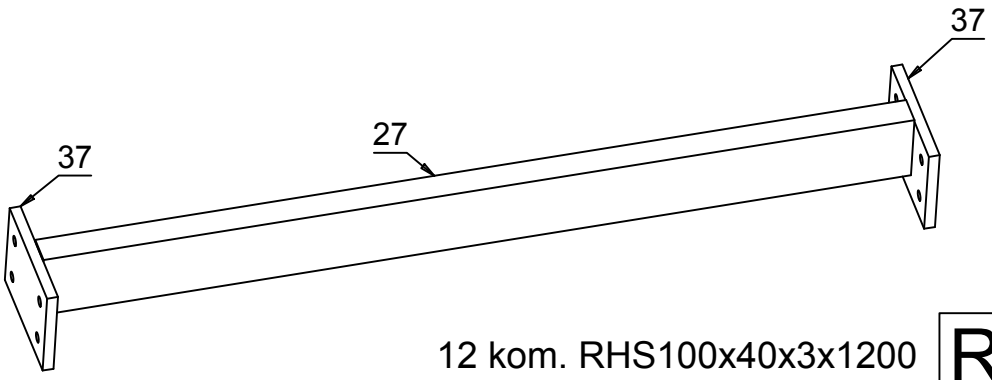

12 kom. RHS100x40x3x1200

RO_2

S235JRG2 - 1:5

Pozicija	Kom	Opis	Dužina	Materijal	Farba	Težina kg	Ukupno kg
RO_2	**12**	**RHS100x40x3**					
27	1	RHS100x40x3	1200	S235JRG2		7.36	7.36
37	2	PL 15x180x130	180	S235JRG2		2.76	5.51
							12.87
						Ukupno	**154.4**

Napomena: sve elemente sklopa međusobno zavariti 100%. Debljina svih neobeleženih ugaonih šavova iznosi aw=0,7tmin (70% najtanjeg elementa u vezi), osim kod veza šupljih profila kod kojih je aw=tmin (debljina lima profila).

Investitor: **SHANDONG LUQIAO GROUP CO.LTD**
OGRANAK BEOGRAD-NOVI BEOGRAD
Trg prijateljstva Srbije i Kine br. 4 , Beograd-Novi Beograd

Objekat: **IZGRADNJA PRIVREMENOG KAMPA SA BETONSKIM POGONOM**

Kakkk PROJECT

Mesto i adresa gradnje: **br.kat.par.6170, 6171, 6172, 6173, 6174/1, 6174/4, 6174/6 K.O. B.Topola**

Broj projekta: **51 - PZI / 2022**

Vrsta tehničke dokumentacije: **PZI - 2. PROJEKAT KONSTRUKCIJE**

Datum: **Mart 2022 god.**

Naziv crteža: **RADIONIČKI CRTEŽ - Rožnjača RO_2 - Barake**

Razmera: **R=1:5**

Odgovorni projektant: **Imre Kekenj, mast.inž.građ. br. licence: 310 P025 16**

Saradnik: **Atila Takač građ. tehn.**

Broj lista: **List br. 51**

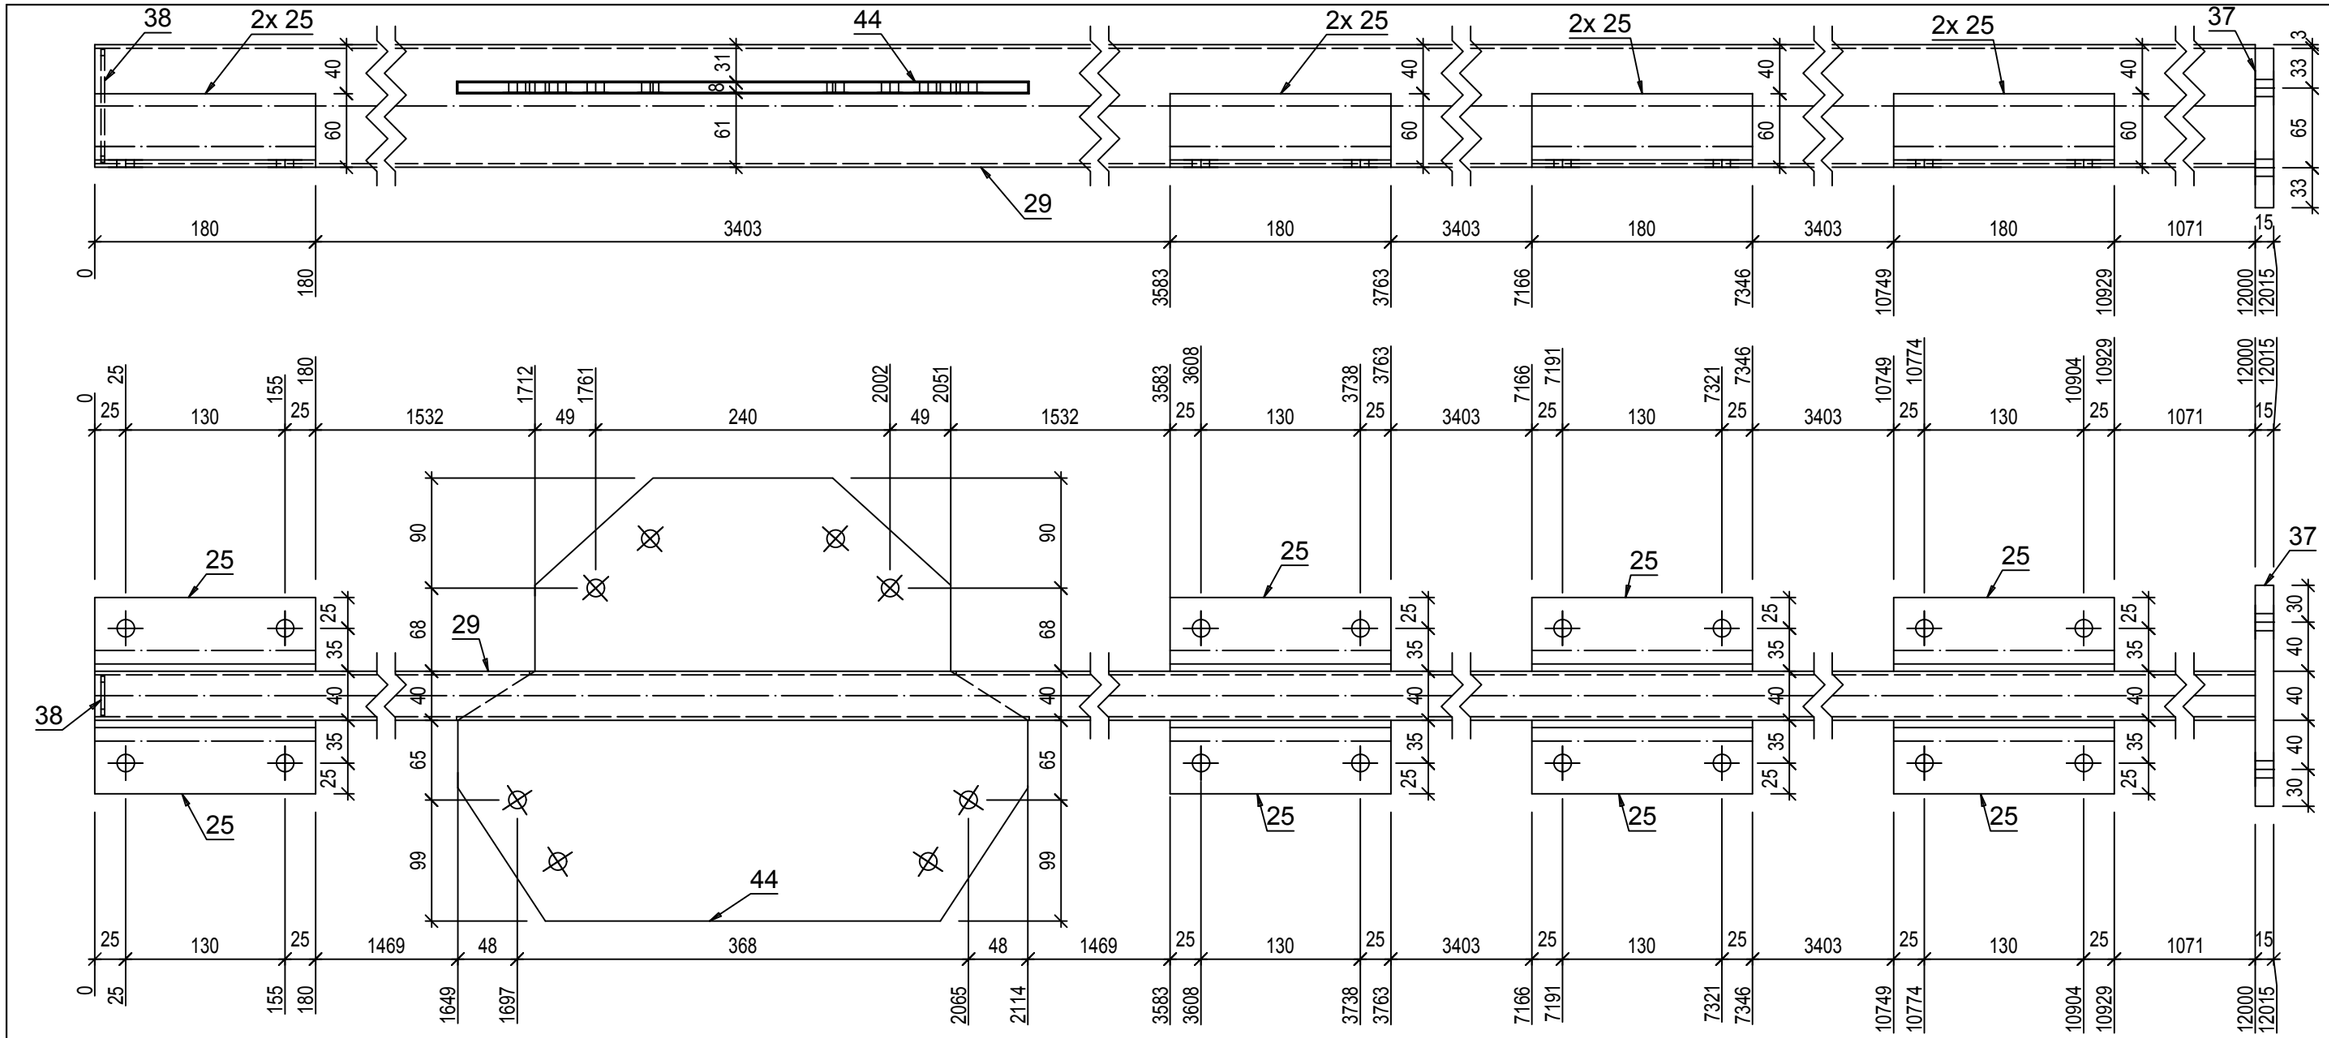

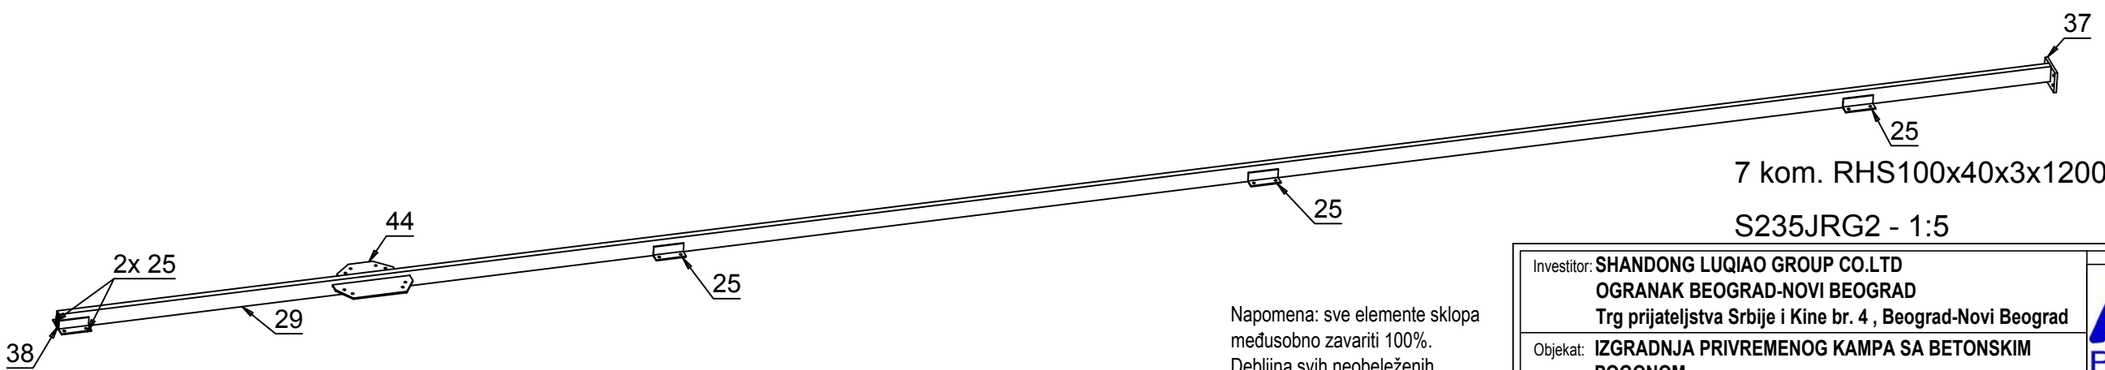

Pozicija	Kom	Opis	Dužina	Materijal	Farba	Težina kg	Ukupno kg
RO_3	**7**	**RHS100x40x3**					
29	1	RHS100x40x3	12000	S235JRG2		73.56	73.56
44	1	PL 8x464.99x361.2	465	S235JRG2		10.55	10.55
37	1	PL 15x180x130	180	S235JRG2		2.76	2.76
25	8	L60X6	180	S235JRG2		0.98	7.8
38	1	PL 3x92x32	92	S235JRG2		0.07	0.07
							94.74
						Ukupno	**663.16**

Napomena: sve elemente sklopa međusobno zavariti 100%. Debljina svih neobeleženih ugaonih šavova iznosi aw=0,7tmin (70% najtanjeg elementa u vezi), osim kod veza šupljih profila kod kojih je aw=tmin (debljina lima profila).

7 kom. RHS100x40x3x12000

RO_3

S235JRG2 - 1:5

Investitor: **SHANDONG LUQIAO GROUP CO.LTD**
OGRANAK BEOGRAD-NOVI BEOGRAD
Trg prijateljstva Srbije i Kine br. 4 , Beograd-Novi Beograd

Objekat: **IZGRADNJA PRIVREMENOG KAMPA SA BETONSKIM POGONOM**

Mesto i adresa gradnje: **br.kat.par.6170, 6171, 6172, 6173, 6174/1, 6174/4, 6174/6 K.O. B.Topola**

Broj projekta: **51 - PZI / 2022**

Vrsta tehničke dokumentacije: **PZI - 2. PROJEKAT KONSTRUKCIJE**

Datum: **Mart 2022 god.**

Naziv crteža: **RADIONIČKI CRTEŽ - Rožnjača RO_3 - Barake**

Razmera: **R=1:5**

Odgovorni projektant: **Imre Kekenj, mast.inž.građ. br. licence: 310 P025 16**

Saradnik: **Atila Takač građ. tehn.**

Broj lista: **List br. 52**

Kakkk PROJECT

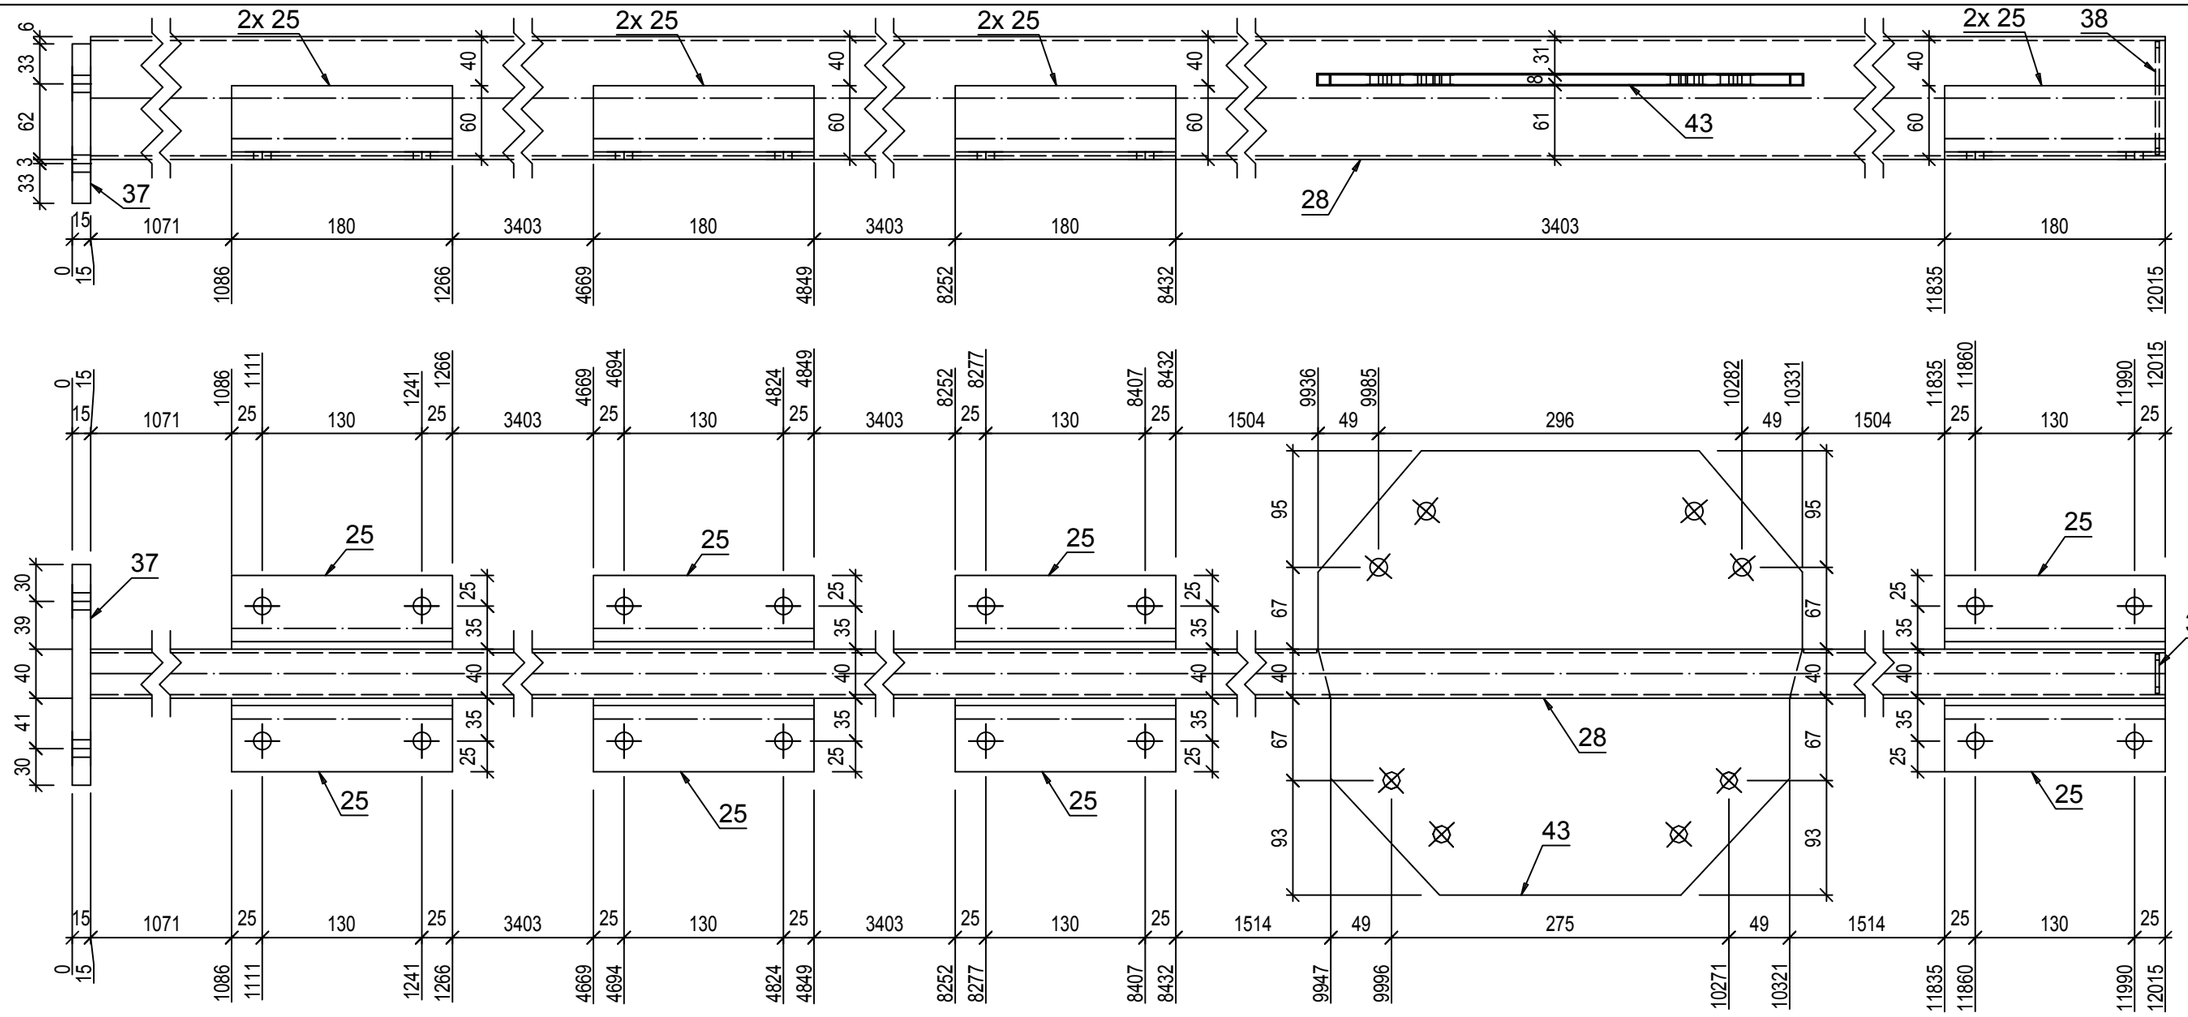

Pozicija	Kom	Opis	Dužina	Materijal	Farba	Težina kg	Ukupno kg
RO_4	**7**	**RHS100x40x3**					
28	1	RHS100x40x3	12000	S235JRG2		73.56	73.56
43	1	PL 8x394.99x362.27	395	S235JRG2		8.99	8.99
37	1	PL 15x180x130	180	S235JRG2		2.76	2.76
25	8	L60X6	180	S235JRG2		0.98	7.8
38	1	PL 3x92x32	92	S235JRG2		0.07	0.07
							93.18
						Ukupno	**652.23**

Napomena: sve elemente sklopa međusobno zavariti 100%. Debljina svih neobeleženih ugaonih šavova iznosi aw=0,7tmin (70% najtanjeg elementa u vezi), osim kod veza šupljih profila kod kojih je aw=tmin (debljina lima profila).

7 kom. RHS100x40x3x12000 **RO_4**

S235JRG2 - 1:5

Investitor: **SHANDONG LUQIAO GROUP CO.LTD OGRANAK BEOGRAD-NOVI BEOGRAD Trg prijateljstva Srbije i Kine br. 4 , Beograd-Novi Beograd**	Kakkk PROJECT
Objekat: **IZGRADNJA PRIVREMENOG KAMPA SA BETONSKIM POGONOM**	
Mesto i adresa gradnje: **br.kat.par.6170, 6171, 6172, 6173, 6174/1, 6174/4, 6174/6 K.O. B.Topola**	Broj projekta: **51 - PZI / 2022**
Vrsta tehničke dokumentacije: **PZI - 2. PROJEKAT KONSTRUKCIJE**	Datum: **Mart 2022 god.**
Naziv crteža: **RADIONIČKI CRTEŽ - Rožnjača RO_4 - Barake**	Razmera: **R=1:5**
Odgovorni projektant: **Imre Kekenj, mast.inž.građ. br. licence: 310 P025 16**	
Saradnik: **Atila Takač građ. tehn.**	Broj lista: **List br. 53**

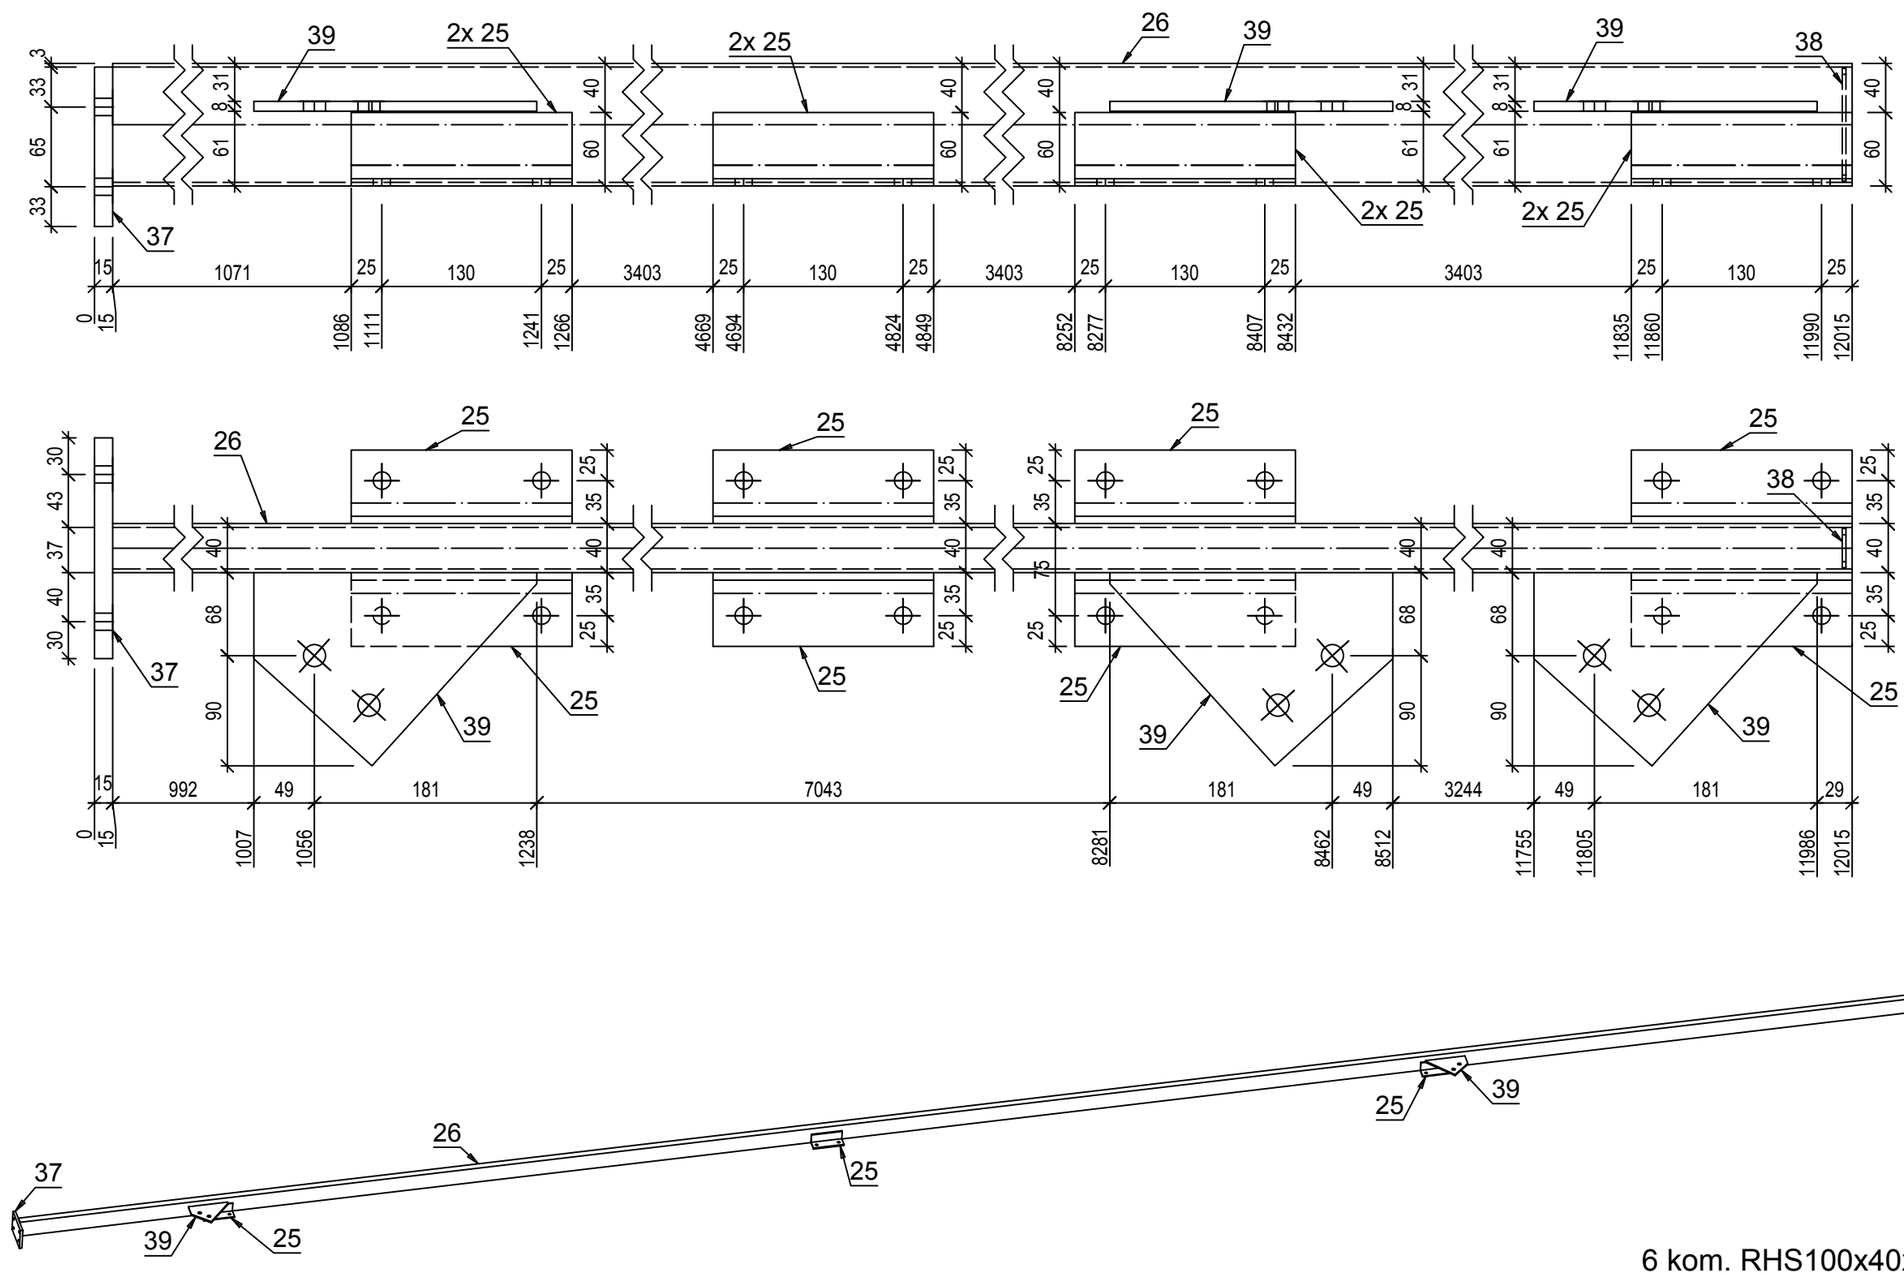

6 kom. RHS100x40x3x12000

RO_5

S235JRG2 - 1:5

Pozicija	Kom	Opis	Dužina	Materijal	Farba	Težina kg	Ukupno kg
RO_5	**6**	**RHS100x40x3**					
26	1	RHS100x40x3	12000	S235JRG2		73.56	73.56
37	1	PL 15x180x130	180	S235JRG2		2.76	2.76
39	3	PL 8x230.91x157.47	231	S235JRG2		2.28	6.85
25	8	L60X6	180	S235JRG2		0.98	7.8
38	1	PL 3x92x32	92	S235JRG2		0.07	0.07
							91.04
						Ukupno	**546.24**

Napomena: sve elemente sklopa međusobno zavariti 100%. Debljina svih neobeleženih ugaonih šavova iznosi aw=0,7tmin (70% najtanjeg elementa u vezi), osim kod veza šupljih profila kod kojih je aw=tmin (debljina lima profila).

Investitor: **SHANDONG LUQIAO GROUP CO.LTD**
OGRANAK BEOGRAD-NOVI BEOGRAD
Trg prijateljstva Srbije i Kine br. 4 , Beograd-Novi Beograd

Objekat: **IZGRADNJA PRIVREMENOG KAMPA SA BETONSKIM POGONOM**

Mesto i adresa gradnje: **br.kat.par.6170, 6171, 6172, 6173, 6174/1, 6174/4, 6174/6 K.O. B.Topola**

Broj projekta: **51 - PZI / 2022**

Vrsta tehničke dokumentacije: **PZI - 2. PROJEKAT KONSTRUKCIJE**

Datum: **Mart 2022 god.**

Naziv crteža: **RADIONIČKI CRTEŽ - Rožnjača RO_5 - Barake**

Razmera: **R=1:5**

Odgovorni projektant: **Imre Kekenj, mast.inž.građ. br. licence: 310 P025 16**

Saradnik: **Atila Takač građ. tehn.**

Broj lista: **List br. 54**

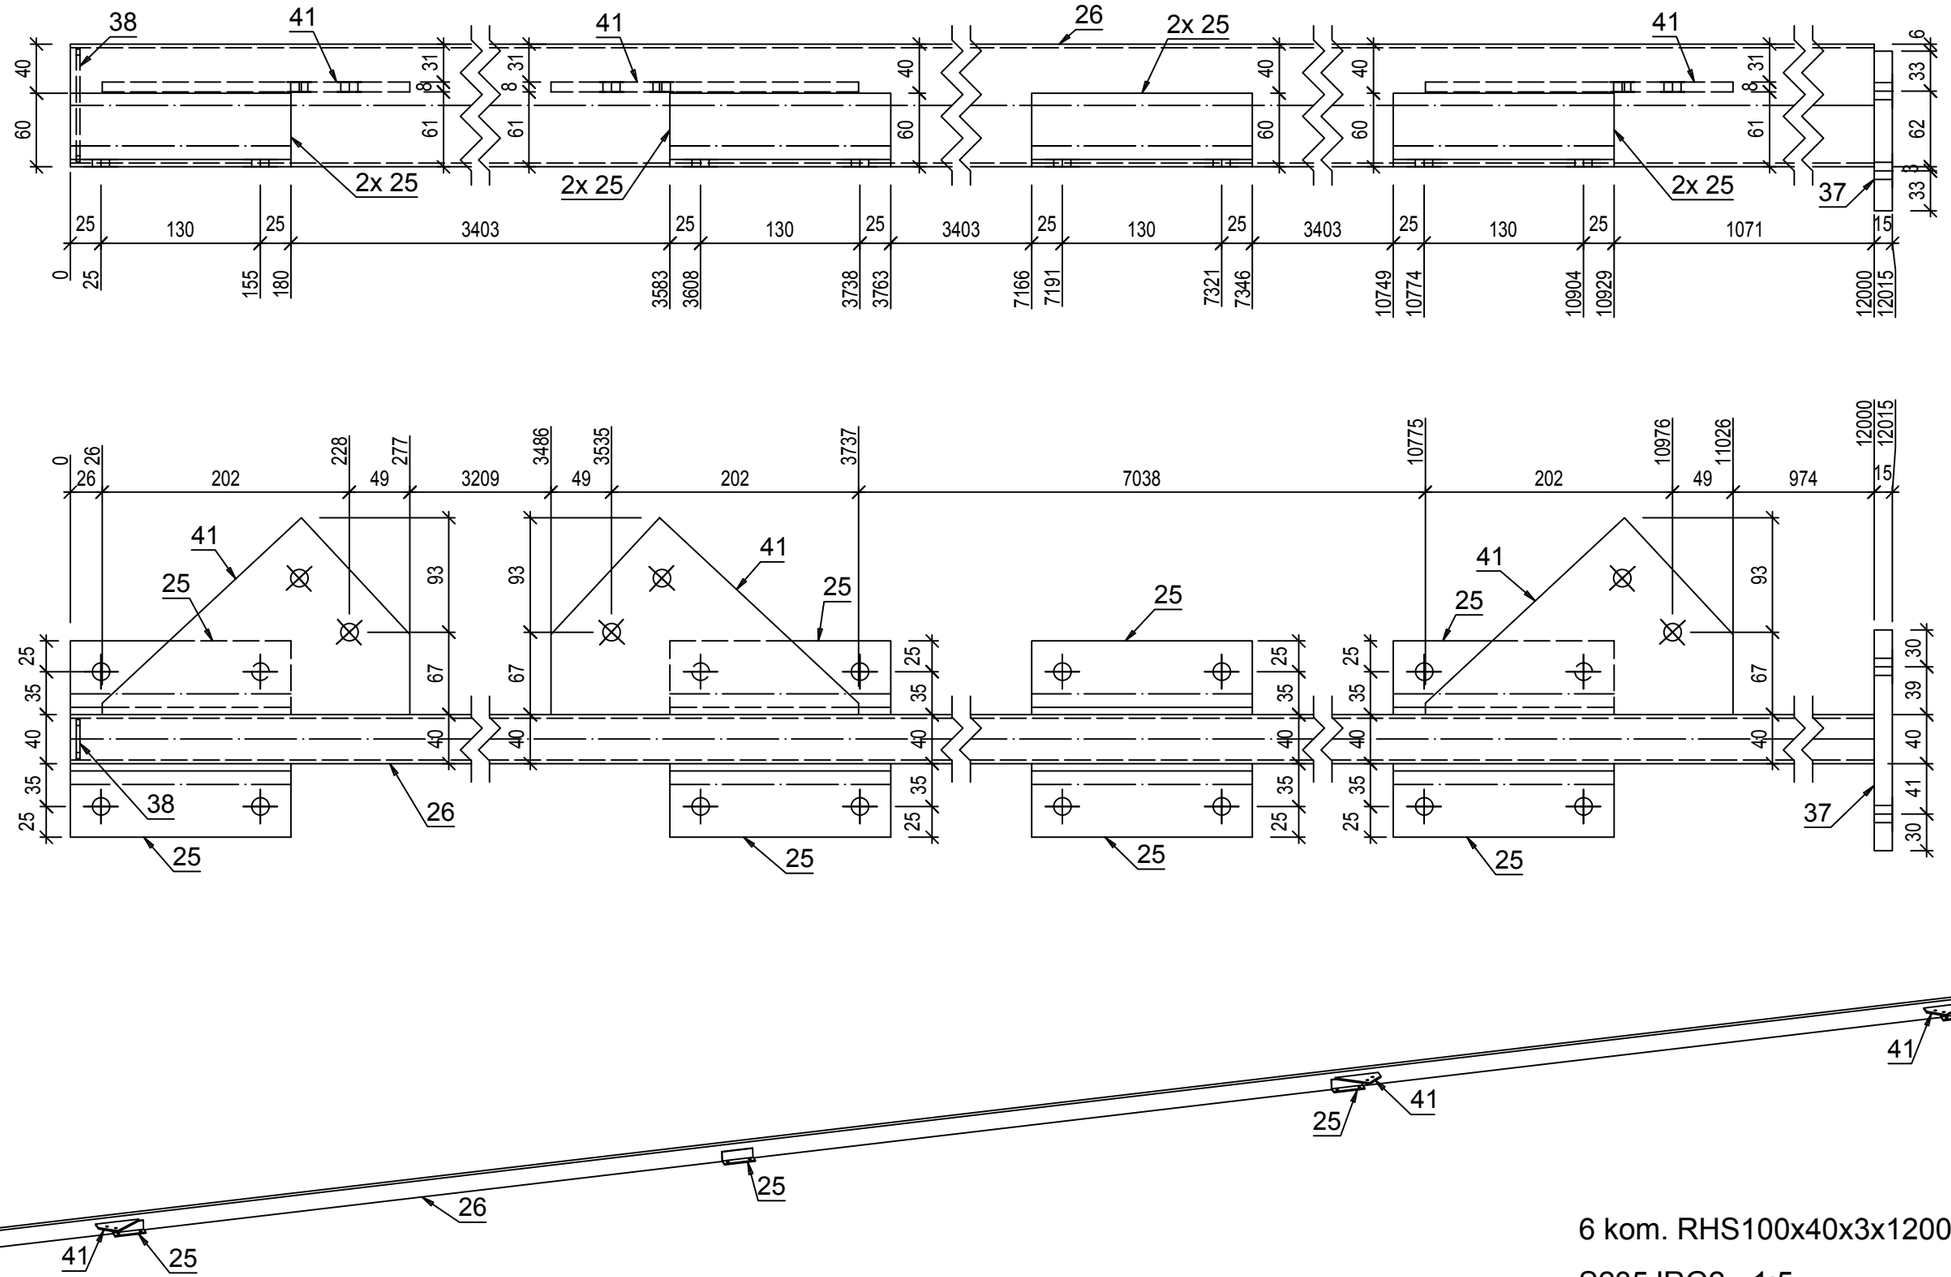

Pozicija	Kom	Opis	Dužina	Materijal	Farba	Težina kg	Ukupno kg
RO_6	**6**	**RHS100x40x3**					
26	1	RHS100x40x3	12000	S235JRG2		73.56	73.56
37	1	PL 15x180x130	180	S235JRG2		2.76	2.76
41	3	PL 8x251.01x160.52	251	S235JRG2		2.53	7.59
25	8	L60X6	180	S235JRG2		0.98	7.8
38	1	PL 3x92x32	92	S235JRG2		0.07	0.07
							91.78
						Ukupno	**550.68**

Napomena: sve elemente sklopa međusobno zavariti 100%. Debljina svih neobeleženih ugaonih šavova iznosi aw=0,7tmin (70% najtanjeg elementa u vezi), osim kod veza šupljih profila kod kojih je aw=tmin (debljina lima profila).

6 kom. RHS100x40x3x12000 **RO_6**

S235JRG2 - 1:5

Investitor: **SHANDONG LUQIAO GROUP CO.LTD**
OGRANAK BEOGRAD-NOVI BEOGRAD
Trg prijateljstva Srbije i Kine br. 4 , Beograd-Novi Beograd

Objekat: **IZGRADNJA PRIVREMENOG KAMPA SA BETONSKIM POGONOM**

Mesto i adresa gradnje: **br.kat.par.6170, 6171, 6172, 6173, 6174/1, 6174/4, 6174/6 K.O. B.Topola**

Vrsta tehničke dokumentacije: **PZI - 2. PROJEKAT KONSTRUKCIJE**

Naziv crteža: **RADIONIČKI CRTEŽ - Rožnjača RO_6 - Barake**

Odgovorni projektant: **Imre Kekenj, mast.inž.građ. br. licence: 310 P025 16**

Saradnik: **Atila Takač građ. tehn.**

Kakkk PROJECT

Broj projekta: **51 - PZI / 2022**

Datum: **Mart 2022 god.**

Razmera: **R=1:5**

Broj lista: **List br. 55**

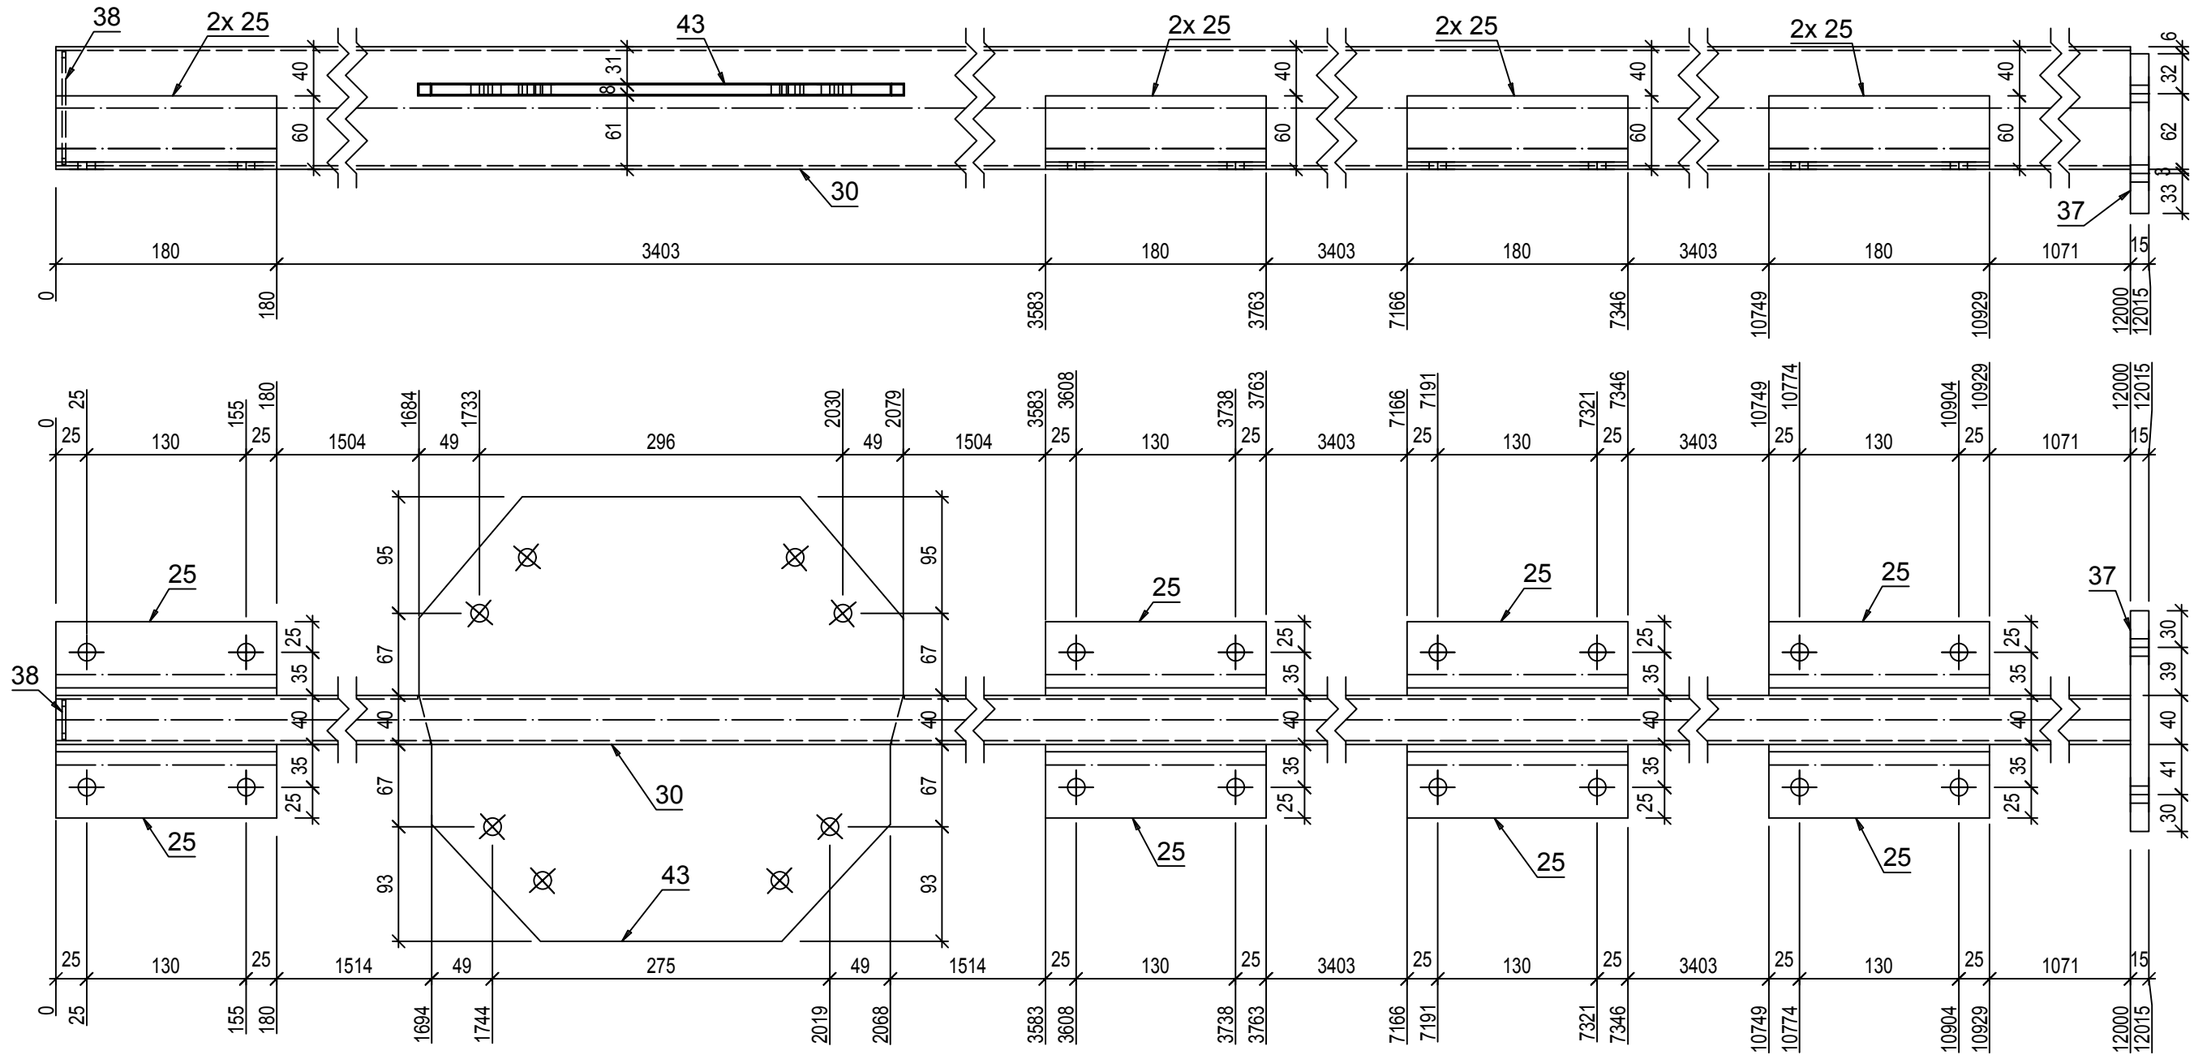

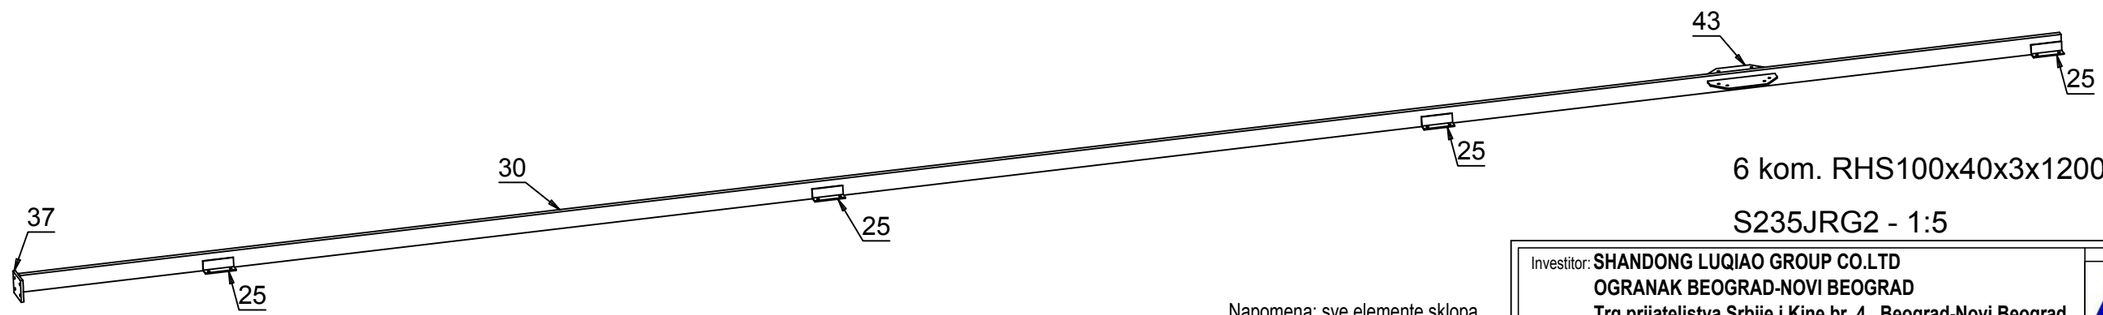

6 kom. RHS100x40x3x12000

S235JRG2 - 1:5

RO_7

Pozicija	Kom	Opis	Dužina	Materijal	Farba	Težina kg	Ukupno kg
RO_7	**6**	**RHS100x40x3**					
30	1	RHS100x40x3	12000	S235JRG2		73.56	73.56
43	1	PL 8x394.99x362.27	395	S235JRG2		8.99	8.99
37	1	PL 15x180x130	180	S235JRG2		2.76	2.76
25	8	L60X6	180	S235JRG2		0.98	7.8
38	1	PL 3x92x32	92	S235JRG2		0.07	0.07
							93.18
						Ukupno	**559.05**

Napomena: sve elemente sklopa međusobno zavariti 100%. Debljina svih neobeleženih ugaonih šavova iznosi aw=0,7tmin (70% najtanjeg elementa u vezi), osim kod veza šupljih profila kod kojih je aw=tmin (debljina lima profila).

Investitor: **SHANDONG LUQIAO GROUP CO.LTD**
OGRANAK BEOGRAD-NOVI BEOGRAD
Trg prijateljstva Srbije i Kine br. 4 , Beograd-Novi Beograd

Objekat: **IZGRADNJA PRIVREMENOG KAMPA SA BETONSKIM POGONOM**

Mesto i adresa gradnje: **br.kat.par.6170, 6171, 6172, 6173, 6174/1, 6174/4, 6174/6 K.O. B.Topola**

Broj projekta: **51 - PZI / 2022**

Vrsta tehničke dokumentacije: **PZI - 2. PROJEKAT KONSTRUKCIJE**

Datum: **Mart 2022 god.**

Naziv crteža: **RADIONIČKI CRTEŽ - Rožnjača RO_7 - Barake**

Razmera: **R=1:5**

Odgovorni projektant: **Imre Kekenj, mast.inž.građ. br. licence: 310 P025 16**

Saradnik: **Atila Takač građ. tehn.**

Broj lista: **List br. 56**

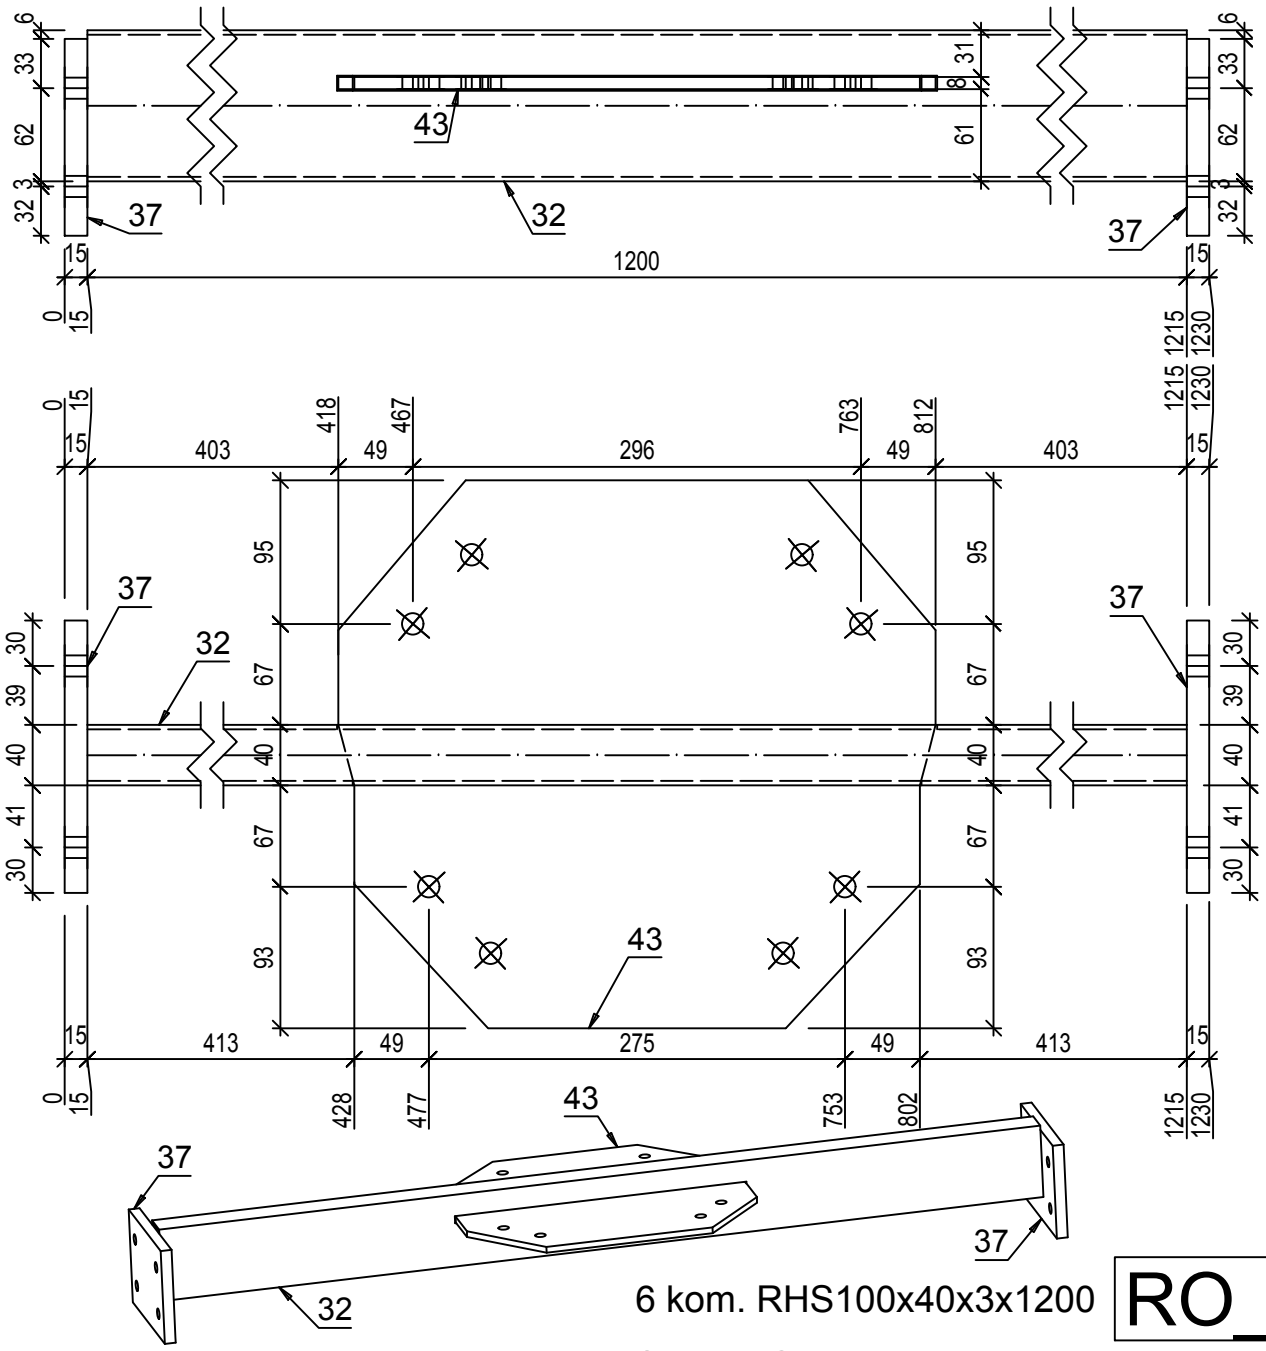

6 kom. RHS100x40x3x1200

S235JRG2 - 1:5

RO_8

Pozicija	Kom	Opis	Dužina	Materijal	Farba	Težina kg	Ukupno kg
RO_8	**6**	**RHS100x40x3**					
43	1	PL 8x394.99x362.27	395	S235JRG2		8.99	8.99
32	1	RHS100x40x3	1200	S235JRG2		7.36	7.36
37	2	PL 15x180x130	180	S235JRG2		2.76	5.51
							21.85
						Ukupno	**131.12**

Napomena: sve elemente sklopa međusobno zavariti 100%. Debljina svih neobeleženih ugaonih šavova iznosi aw=0,7tmin (70% najtanjeg elementa u vezi), osim kod veza šupljih profila kod kojih je aw=tmin (debljina lima profila).

Investitor: **SHANDONG LUQIAO GROUP CO.LTD**
OGRANAK BEOGRAD-NOVI BEOGRAD
Trg prijateljstva Srbije i Kine br. 4 , Beograd-Novi Beograd

Objekat: **IZGRADNJA PRIVREMENOG KAMPA SA BETONSKIM POGONOM**

Kakkk PROJECT

Mesto i adresa gradnje: **br.kat.par.6170, 6171, 6172, 6173, 6174/1, 6174/4, 6174/6 K.O. B.Topola**

Broj projekta: **51 - PZI / 2022**

Vrsta tehničke dokumentacije: **PZI - 2. PROJEKAT KONSTRUKCIJE**

Datum: **Mart 2022 god.**

Naziv crteža: **RADIONIČKI CRTEŽ - Rožnjača RO_8 - Barake**

Razmera: **R=1:5**

Odgovorni projektant: **Imre Kekenj, mast.inž.građ. br. licence: 310 P025 16**

Saradnik: **Atila Takač građ. tehn.**

Broj lista: **List br. 57**

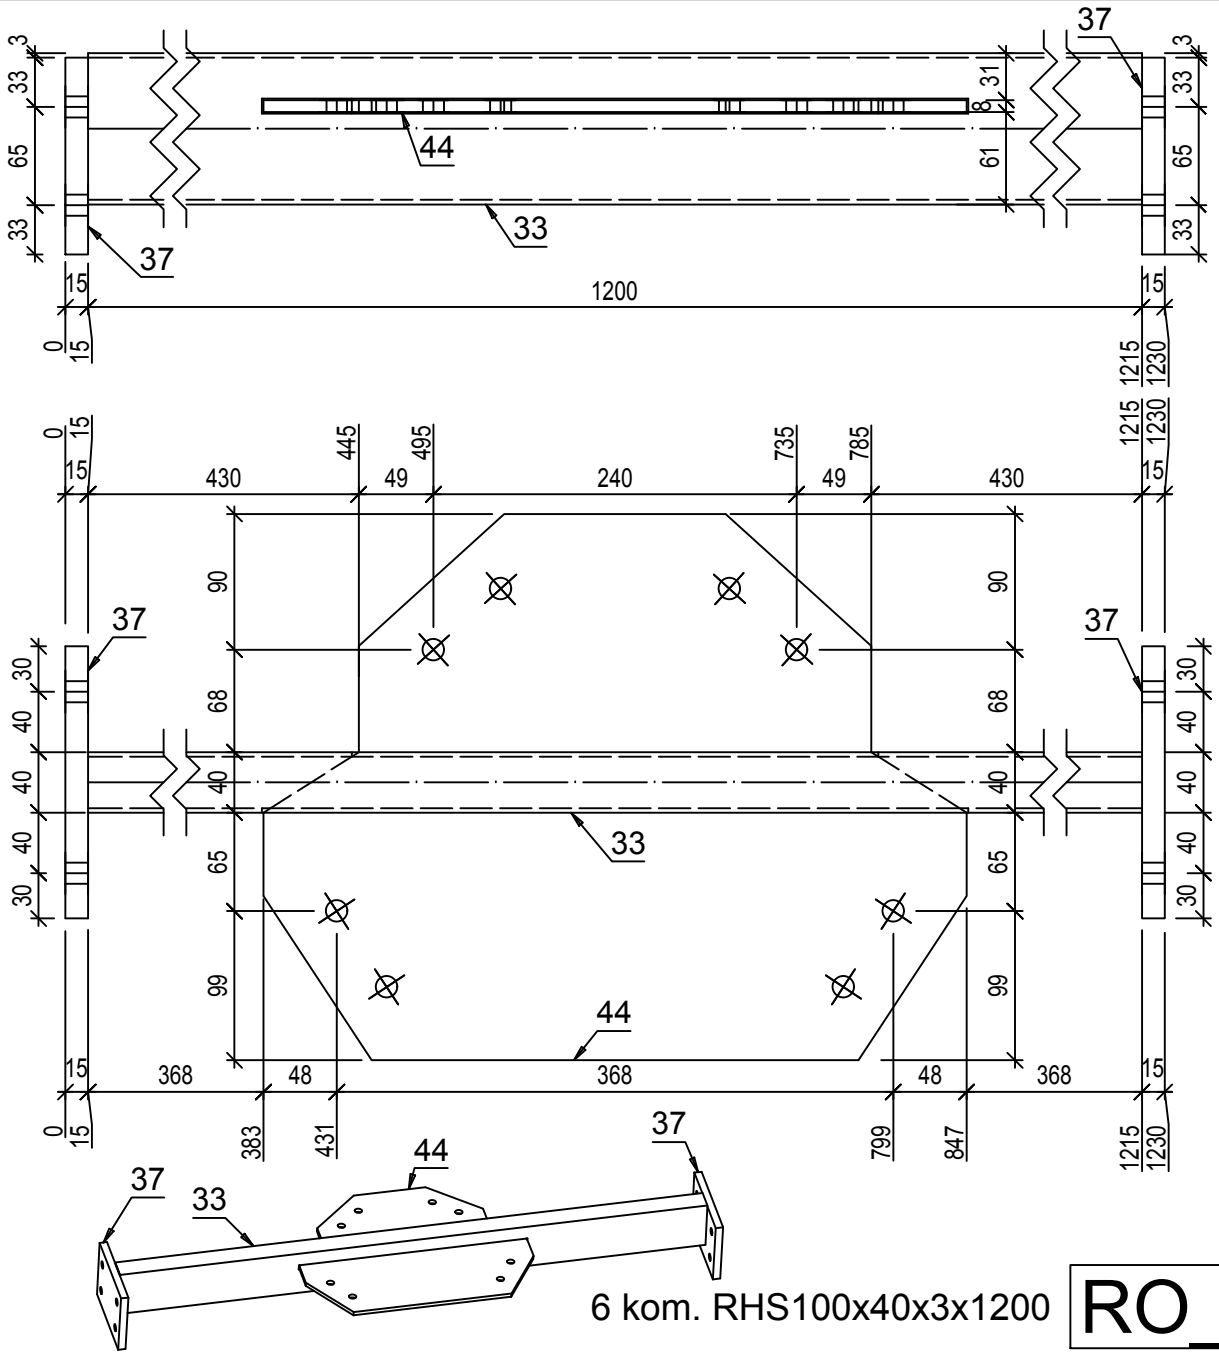

6 kom. RHS100x40x3x1200

S235JRG2 - 1:5

RO_9

Pozicija	Kom	Opis	Dužina	Materijal	Farba	Težina kg	Ukupno kg
RO_9	**6**	**RHS100x40x3**					
44	1	PL 8x464.99x361.2	465	S235JRG2		10.55	10.55
33	1	RHS100x40x3	1200	S235JRG2		7.36	7.36
37	2	PL 15x180x130	180	S235JRG2		2.76	5.51
							23.41
						Ukupno	**140.49**

Napomena: sve elemente sklopa međusobno zavariti 100%. Debljina svih neobeleženih ugaonih šavova iznosi aw=0,7tmin (70% najtanjeg elementa u vezi), osim kod veza šupljih profila kod kojih je aw=tmin (debljina lima profila).

Investitor: **SHANDONG LUQIAO GROUP CO.LTD**
OGRANAK BEOGRAD-NOVI BEOGRAD
Trg prijateljstva Srbije i Kine br. 4 , Beograd-Novi Beograd

Objekat: **IZGRADNJA PRIVREMENOG KAMPA SA BETONSKIM POGONOM**

Kakkk PROJECT

Mesto i adresa gradnje: **br.kat.par.6170, 6171, 6172, 6173, 6174/1, 6174/4, 6174/6 K.O. B.Topola**

Broj projekta: **51 - PZI / 2022**

Vrsta tehničke dokumentacije: **PZI - 2. PROJEKAT KONSTRUKCIJE**

Datum: **Mart 2022 god.**

Naziv crteža: **RADIONIČKI CRTEŽ - Rožnjača RO_9 - Barake**

Razmera: **R=1:5**

Odgovorni projektant: **Imre Kekenj, mast.inž.građ. br. licence: 310 P025 16**

Saradnik: **Atila Takač građ. tehn.**

Broj lista: **List br. 58**

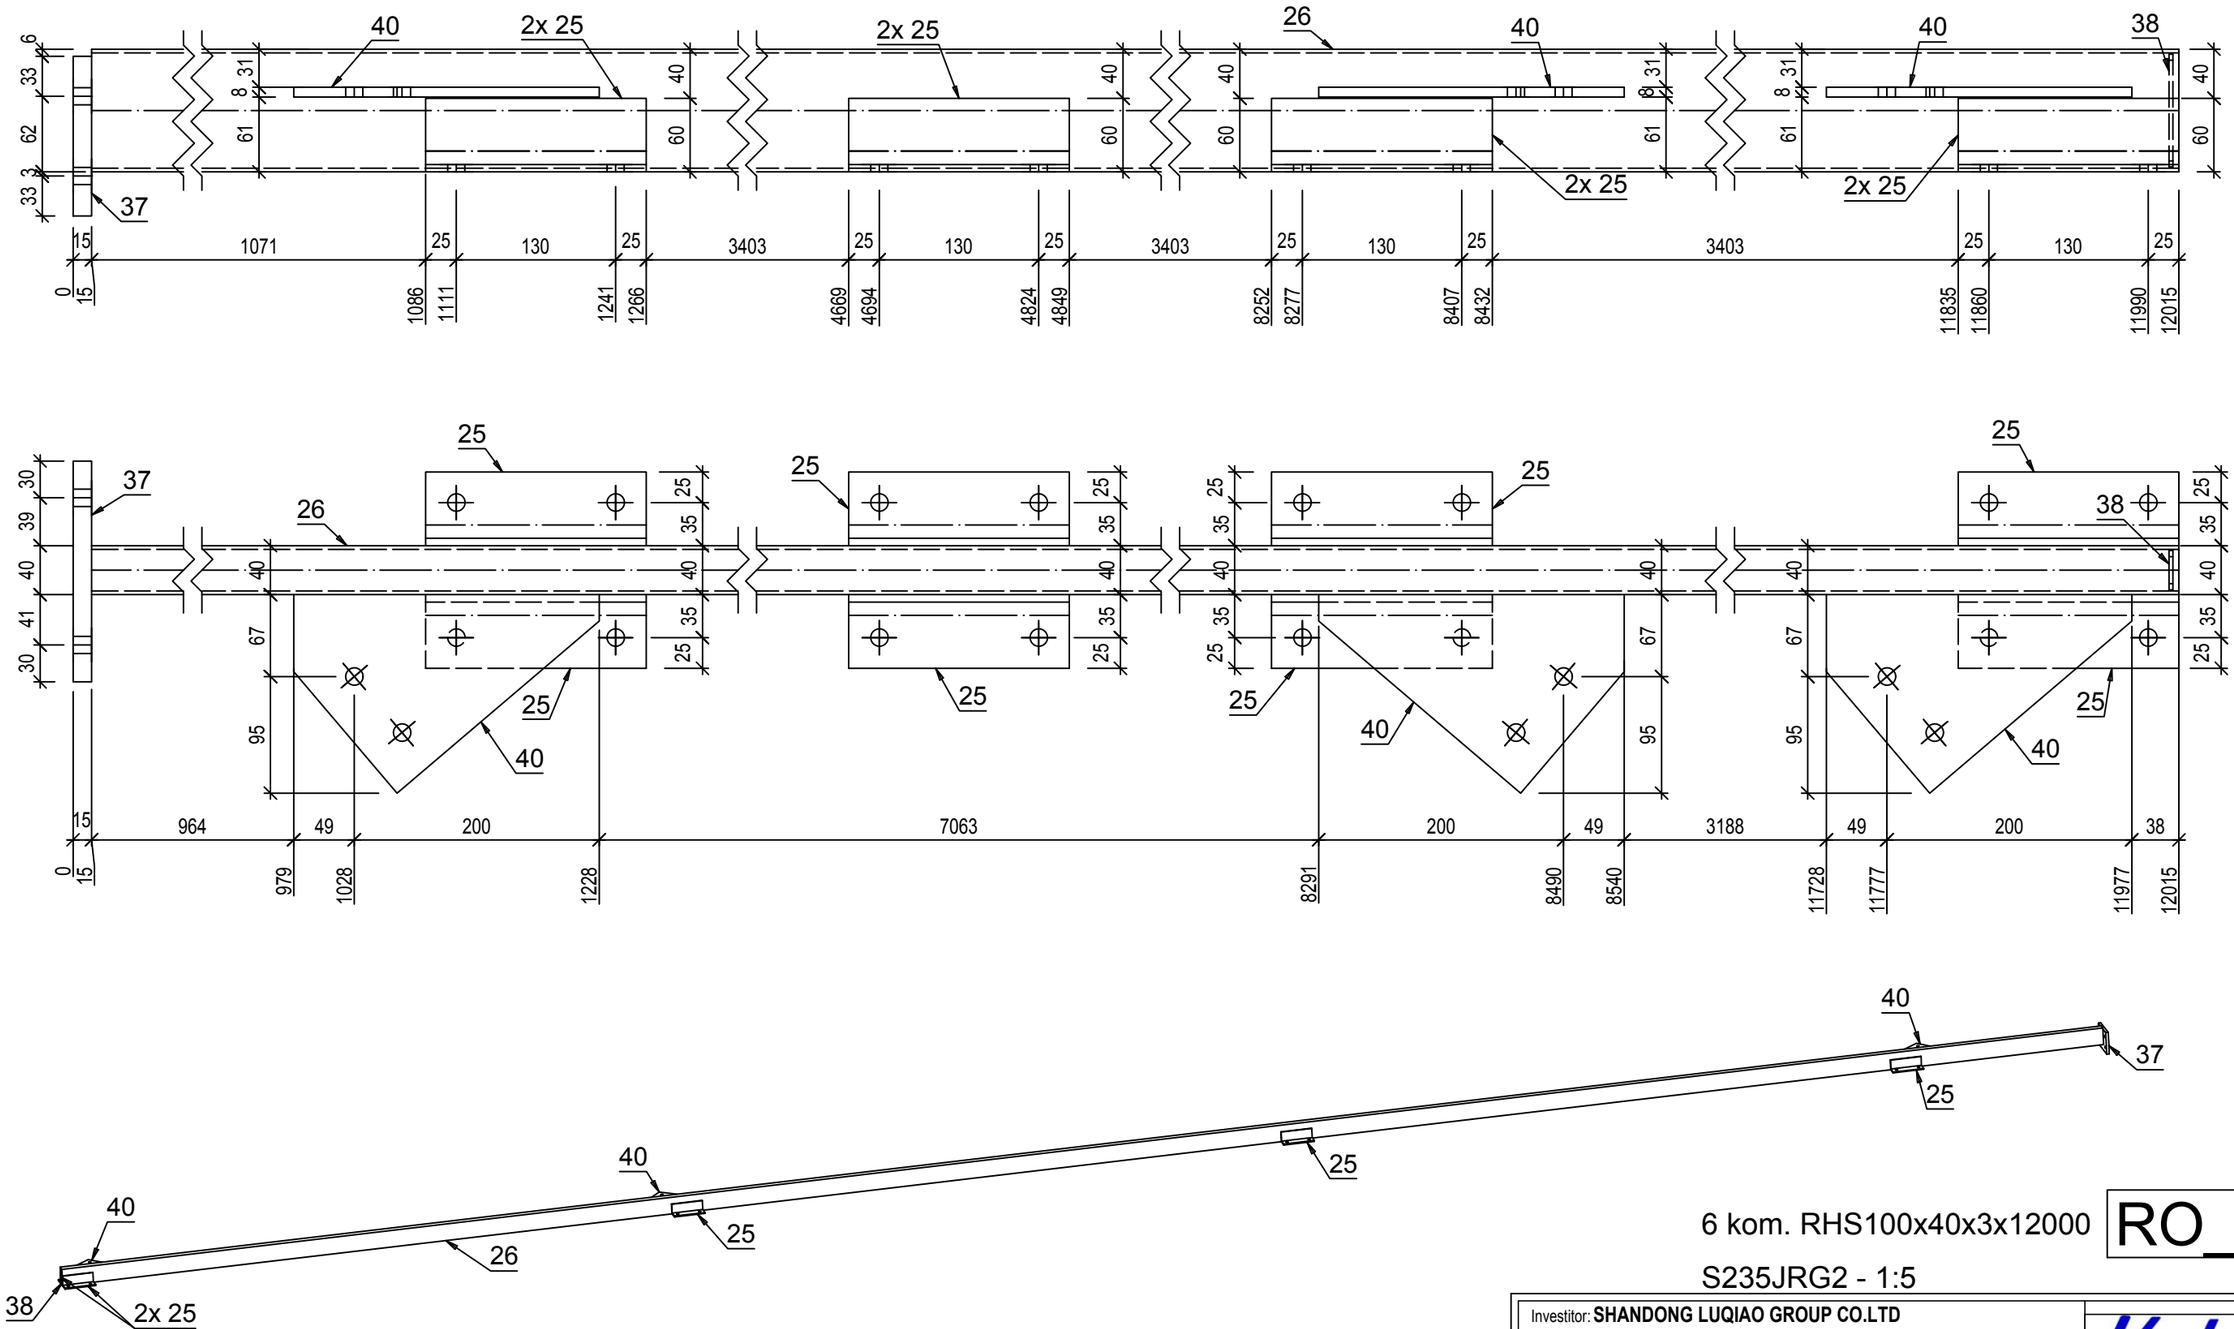

Pozicija	Kom	Opis	Dužina	Materijal	Farba	Težina kg	Ukupno kg
RO_10	**6**	**RHS100x40x3**					
26	1	RHS100x40x3	12000	S235JRG2		73.56	73.56
37	1	PL 15x180x130	180	S235JRG2		2.76	2.76
40	3	PL 8x249.09x161.75	249	S235JRG2		2.53	7.59
25	8	L60X6	180	S235JRG2		0.98	7.8
38	1	PL 3x92x32	92	S235JRG2		0.07	0.07
							91.78
						Ukupno	**550.68**

Napomena: sve elemente sklopa međusobno zavariti 100%. Debljina svih neobeleženih ugaonih šavova iznosi aw=0,7tmin (70% najtanjeg elementa u vezi), osim kod veza šupljih profila kod kojih je aw=tmin (debljina lima profila).

6 kom. RHS100x40x3x12000

RO_10

S235JRG2 - 1:5

Investitor: **SHANDONG LUQIAO GROUP CO.LTD**
OGRANAK BEOGRAD-NOVI BEOGRAD
Trg prijateljstva Srbije i Kine br. 4 , Beograd-Novi Beograd

Objekat: **IZGRADNJA PRIVREMENOG KAMPA SA BETONSKIM POGONOM**

Mesto i adresa gradnje: **br.kat.par.6170, 6171, 6172, 6173, 6174/1, 6174/4, 6174/6 K.O. B.Topola**

Broj projekta: **51 - PZI / 2022**

Vrsta tehničke dokumentacije: **PZI - 2. PROJEKAT KONSTRUKCIJE**

Datum: **Mart 2022 god.**

Naziv crteža: **RADIONIČKI CRTEŽ - Rožnjača RO_10 - Barake**

Razmera: **R=1:5**

Odgovorni projektant: **Imre Kekenj, mast.inž.građ. br. licence: 310 P025 16**

Saradnik: **Atila Takač građ. tehn.**

Broj lista: **List br. 59**

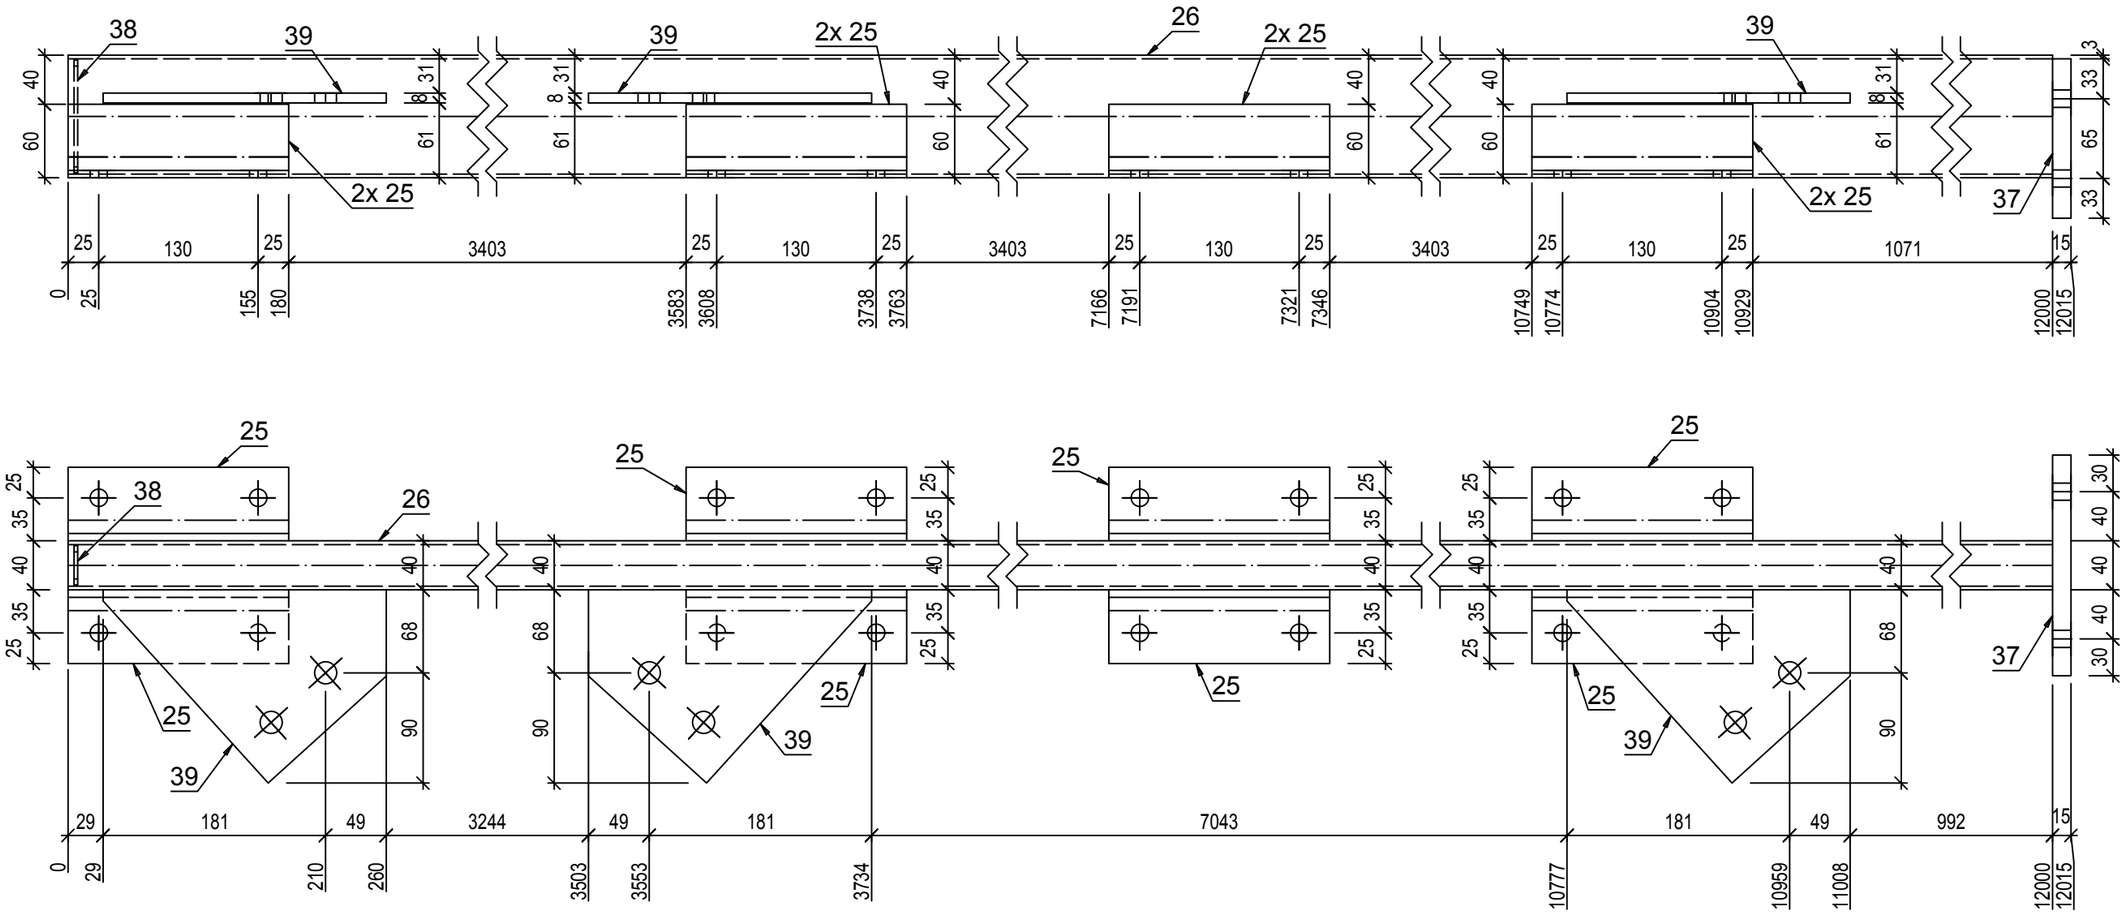

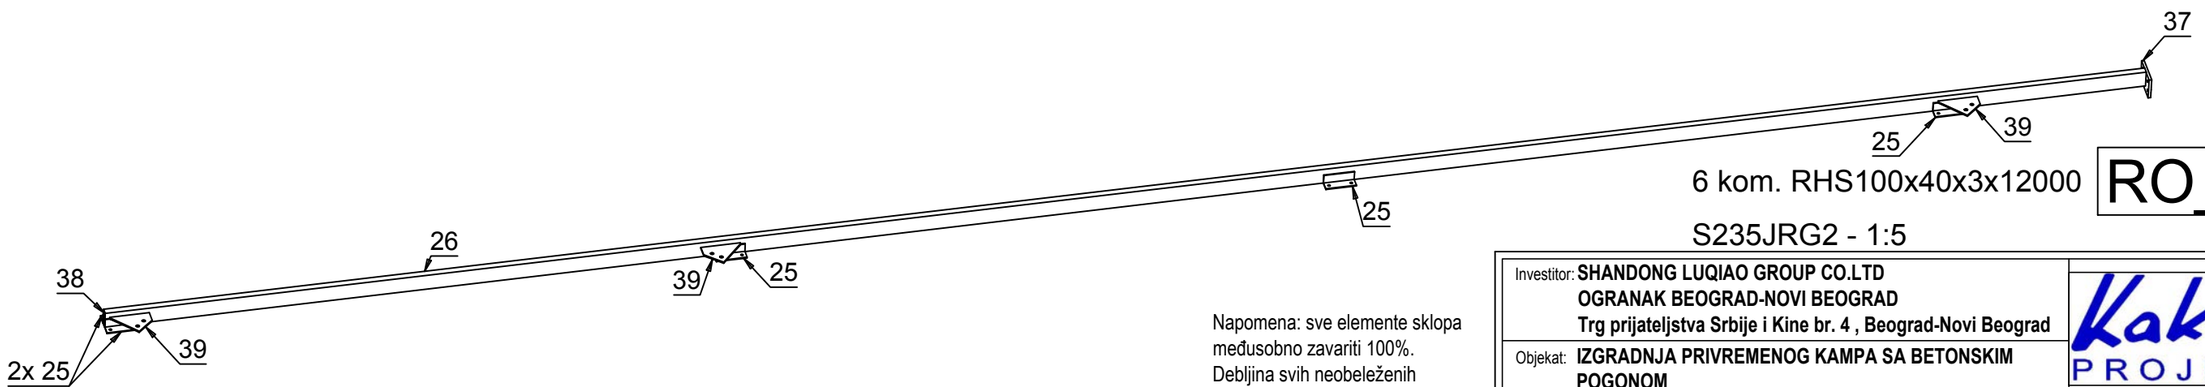

6 kom. RHS100x40x3x12000 **RO_11**

S235JRG2 - 1:5

Pozicija	Kom	Opis	Dužina	Materijal	Farba	Težina kg	Ukupno kg
RO_11	**6**	**RHS100x40x3**					
26	1	RHS100x40x3	12000	S235JRG2		73.56	73.56
37	1	PL 15x180x130	180	S235JRG2		2.76	2.76
39	3	PL 8x230.91x157.47	231	S235JRG2		2.28	6.85
25	8	L60X6	180	S235JRG2		0.98	7.8
38	1	PL 3x92x32	92	S235JRG2		0.07	0.07
							91.04
						Ukupno	**546.24**

Napomena: sve elemente sklopa međusobno zavariti 100%. Debljina svih neobeleženih ugaonih šavova iznosi aw=0,7tmin (70% najtanjeg elementa u vezi), osim kod veza šupljih profila kod kojih je aw=tmin (debljina lima profila).

Investitor: **SHANDONG LUQIAO GROUP CO.LTD**
OGRANAK BEOGRAD-NOVI BEOGRAD
Trg prijateljstva Srbije i Kine br. 4 , Beograd-Novi Beograd

Objekat: **IZGRADNJA PRIVREMENOG KAMPA SA BETONSKIM POGONOM**

Mesto i adresa gradnje: **br.kat.par.6170, 6171, 6172, 6173, 6174/1, 6174/4, 6174/6 K.O. B.Topola**

Vrsta tehničke dokumentacije: **PZI - 2. PROJEKAT KONSTRUKCIJE**

Naziv crteža: **RADIONIČKI CRTEŽ - Rožnjača RO_11 - Barake**

Odgovorni projektant: **Imre Kekenj, mast.inž.građ. br. licence: 310 P025 16**

Saradnik: **Atila Takač građ. tehn.**

Kakkk PROJECT

Broj projekta: **51 - PZI / 2022**

Datum: **Mart 2022 god.**

Razmera: **R=1:5**

Broj lista: **List br. 60**

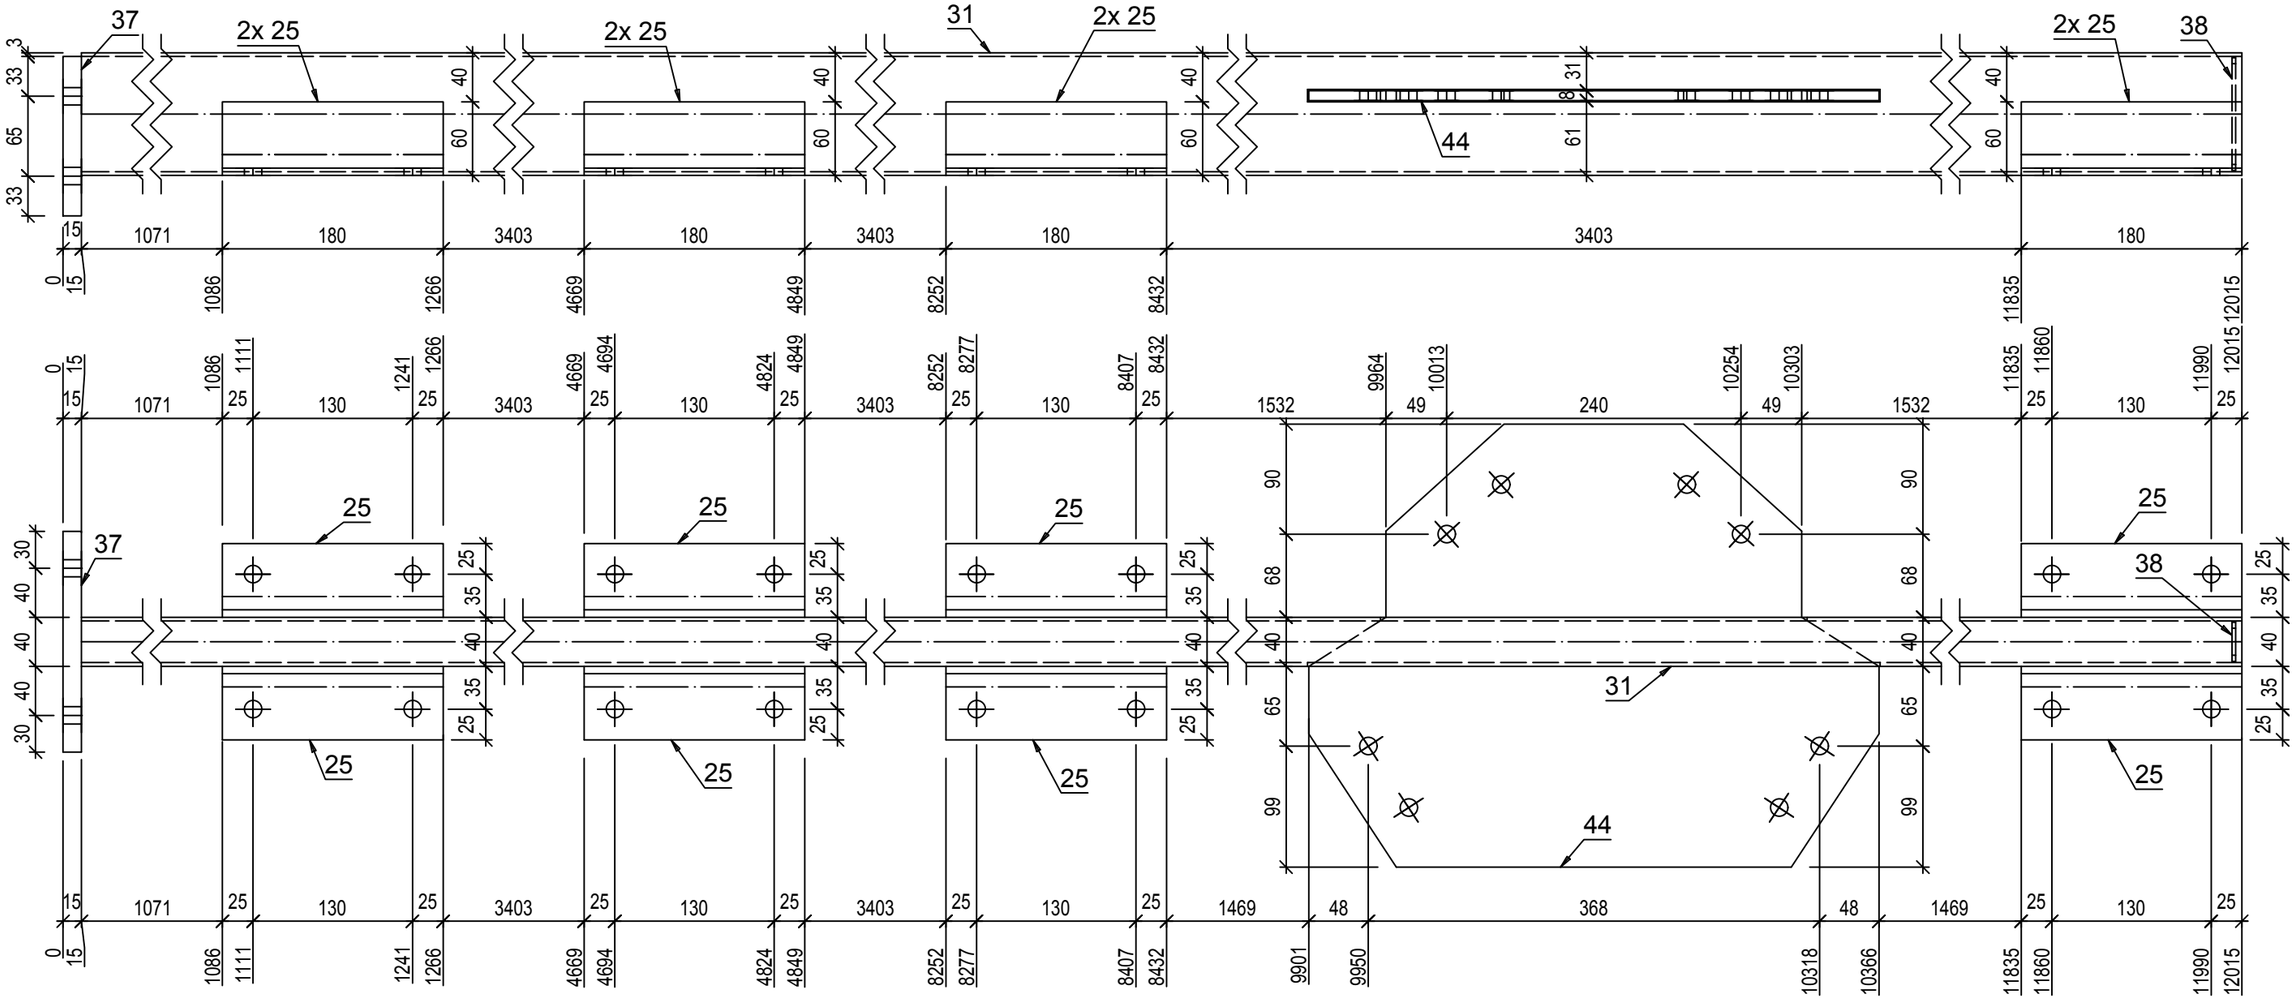

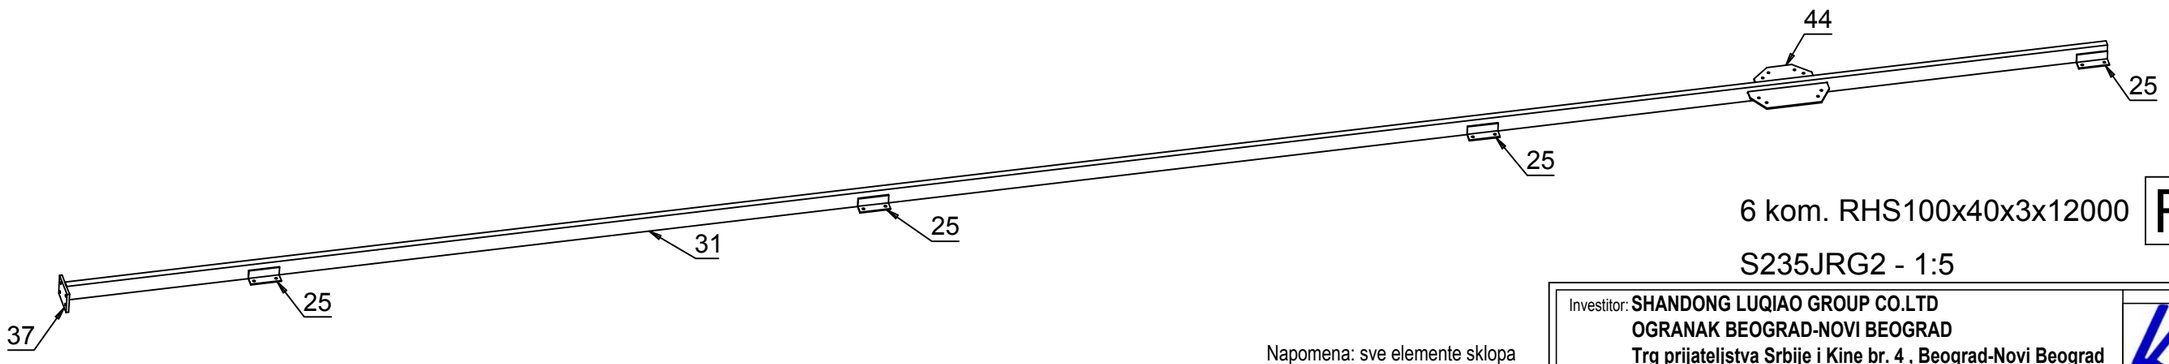

6 kom. RHS100x40x3x12000

S235JRG2 - 1:5

RO_12

Pozicija	Kom	Opis	Dužina	Materijal	Farba	Težina kg	Ukupno kg
RO_12	**6**	**RHS100x40x3**					
31	1	RHS100x40x3	12000	S235JRG2		73.56	73.56
44	1	PL 8x464.99x361.2	465	S235JRG2		10.55	10.55
37	1	PL 15x180x130	180	S235JRG2		2.76	2.76
25	8	L60X6	180	S235JRG2		0.98	7.8
38	1	PL 3x92x32	92	S235JRG2		0.07	0.07
							94.74
						Ukupno	**568.42**

Napomena: sve elemente sklopa međusobno zavariti 100%. Debljina svih neobeleženih ugaonih šavova iznosi aw=0,7tmin (70% najtanjeg elementa u vezi), osim kod veza šupljih profila kod kojih je aw=tmin (debljina lima profila).

Investitor: **SHANDONG LUQIAO GROUP CO.LTD**
OGRANAK BEOGRAD-NOVI BEOGRAD
Trg prijateljstva Srbije i Kine br. 4 , Beograd-Novi Beograd

Objekat: **IZGRADNJA PRIVREMENOG KAMPA SA BETONSKIM POGONOM**

Mesto i adresa gradnje: **br.kat.par.6170, 6171, 6172, 6173, 6174/1, 6174/4, 6174/6 K.O. B.Topola**

Broj projekta: **51 - PZI / 2022**

Vrsta tehničke dokumentacije: **PZI - 2. PROJEKAT KONSTRUKCIJE**

Datum: **Mart 2022 god.**

Naziv crteža: **RADIONIČKI CRTEŽ - Rožnjača RO_12 - Barake**

Razmera: **R=1:5**

Odgovorni projektant: **Imre Kekenj, mast.inž.građ. br. licence: 310 P025 16**

Saradnik: **Atila Takač građ. tehn.**

Broj lista: **List br. 61**

Kakkk PROJECT

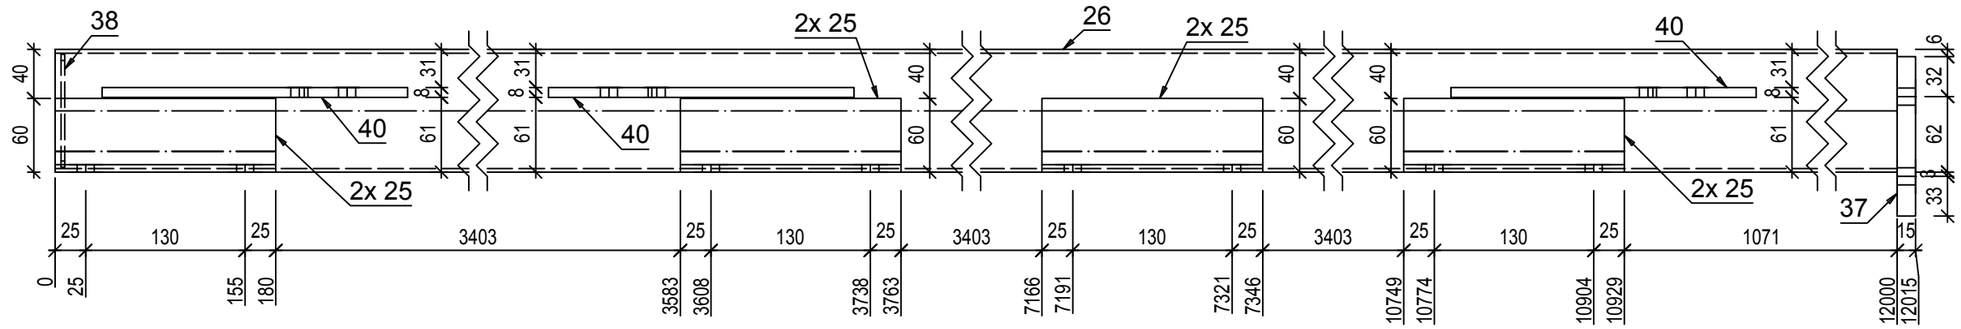

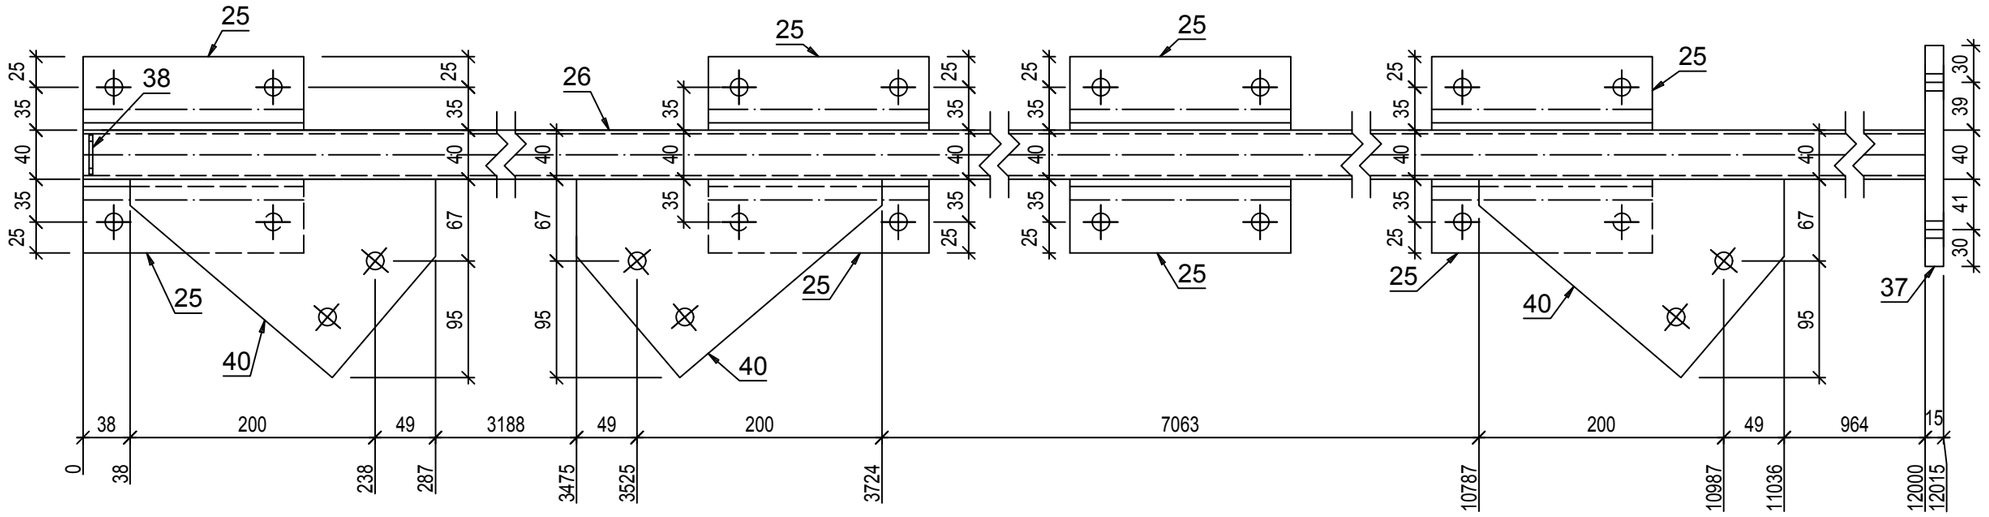

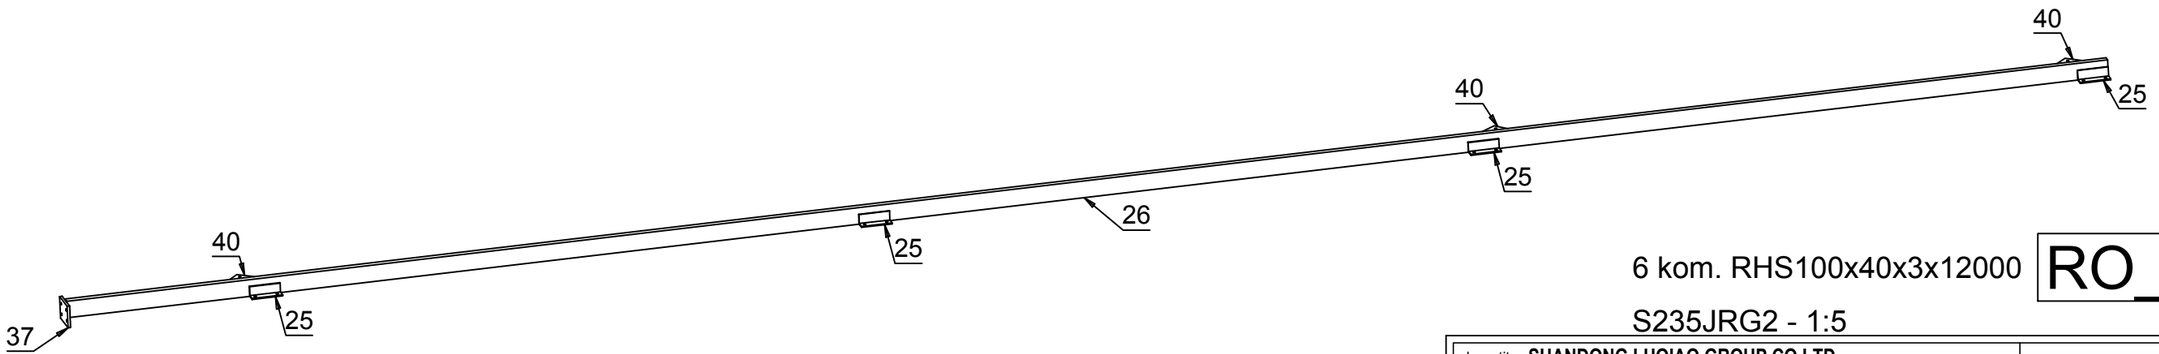

6 kom. RHS100x40x3x12000 **RO_13**

S235JRG2 - 1:5

Pozicija	Kom	Opis	Dužina	Materijal	Farba	Težina kg	Ukupno kg
RO_13	**6**	**RHS100x40x3**					
26	1	RHS100x40x3	12000	S235JRG2		73.56	73.56
37	1	PL 15x180x130	180	S235JRG2		2.76	2.76
40	3	PL 8x249.09x161.75	249	S235JRG2		2.53	7.59
25	8	L60X6	180	S235JRG2		0.98	7.8
38	1	PL 3x92x32	92	S235JRG2		0.07	0.07
							91.78
						Ukupno	**550.68**

Napomena: sve elemente sklopa međusobno zavariti 100%. Debljina svih neobeleženih ugaonih šavova iznosi aw=0,7tmin (70% najtanjeg elementa u vezi), osim kod veza šupljih profila kod kojih je aw=tmin (debljina lima profila).

Investitor: **SHANDONG LUQIAO GROUP CO.LTD**
OGRANAK BEOGRAD-NOVI BEOGRAD
Trg prijateljstva Srbije i Kine br. 4 , Beograd-Novi Beograd

Objekat: **IZGRADNJA PRIVREMENOG KAMPA SA BETONSKIM POGONOM**

Mesto i adresa gradnje: **br.kat.par.6170, 6171, 6172, 6173, 6174/1, 6174/4, 6174/6 K.O. B.Topola**

Broj projekta: **51 - PZI / 2022**

Vrsta tehničke dokumentacije: **PZI - 2. PROJEKAT KONSTRUKCIJE**

Datum: **Mart 2022 god.**

Naziv crteža: **RADIONIČKI CRTEŽ - Rožnjača RO_13 - Barake**

Razmera: **R=1:5**

Odgovorni projektant: **Imre Kekenj, mast.inž.građ. br. licence: 310 P025 16**

Saradnik: **Atila Takač građ. tehn.**

Broj lista: **List br. 62**

Kakkk PROJECT

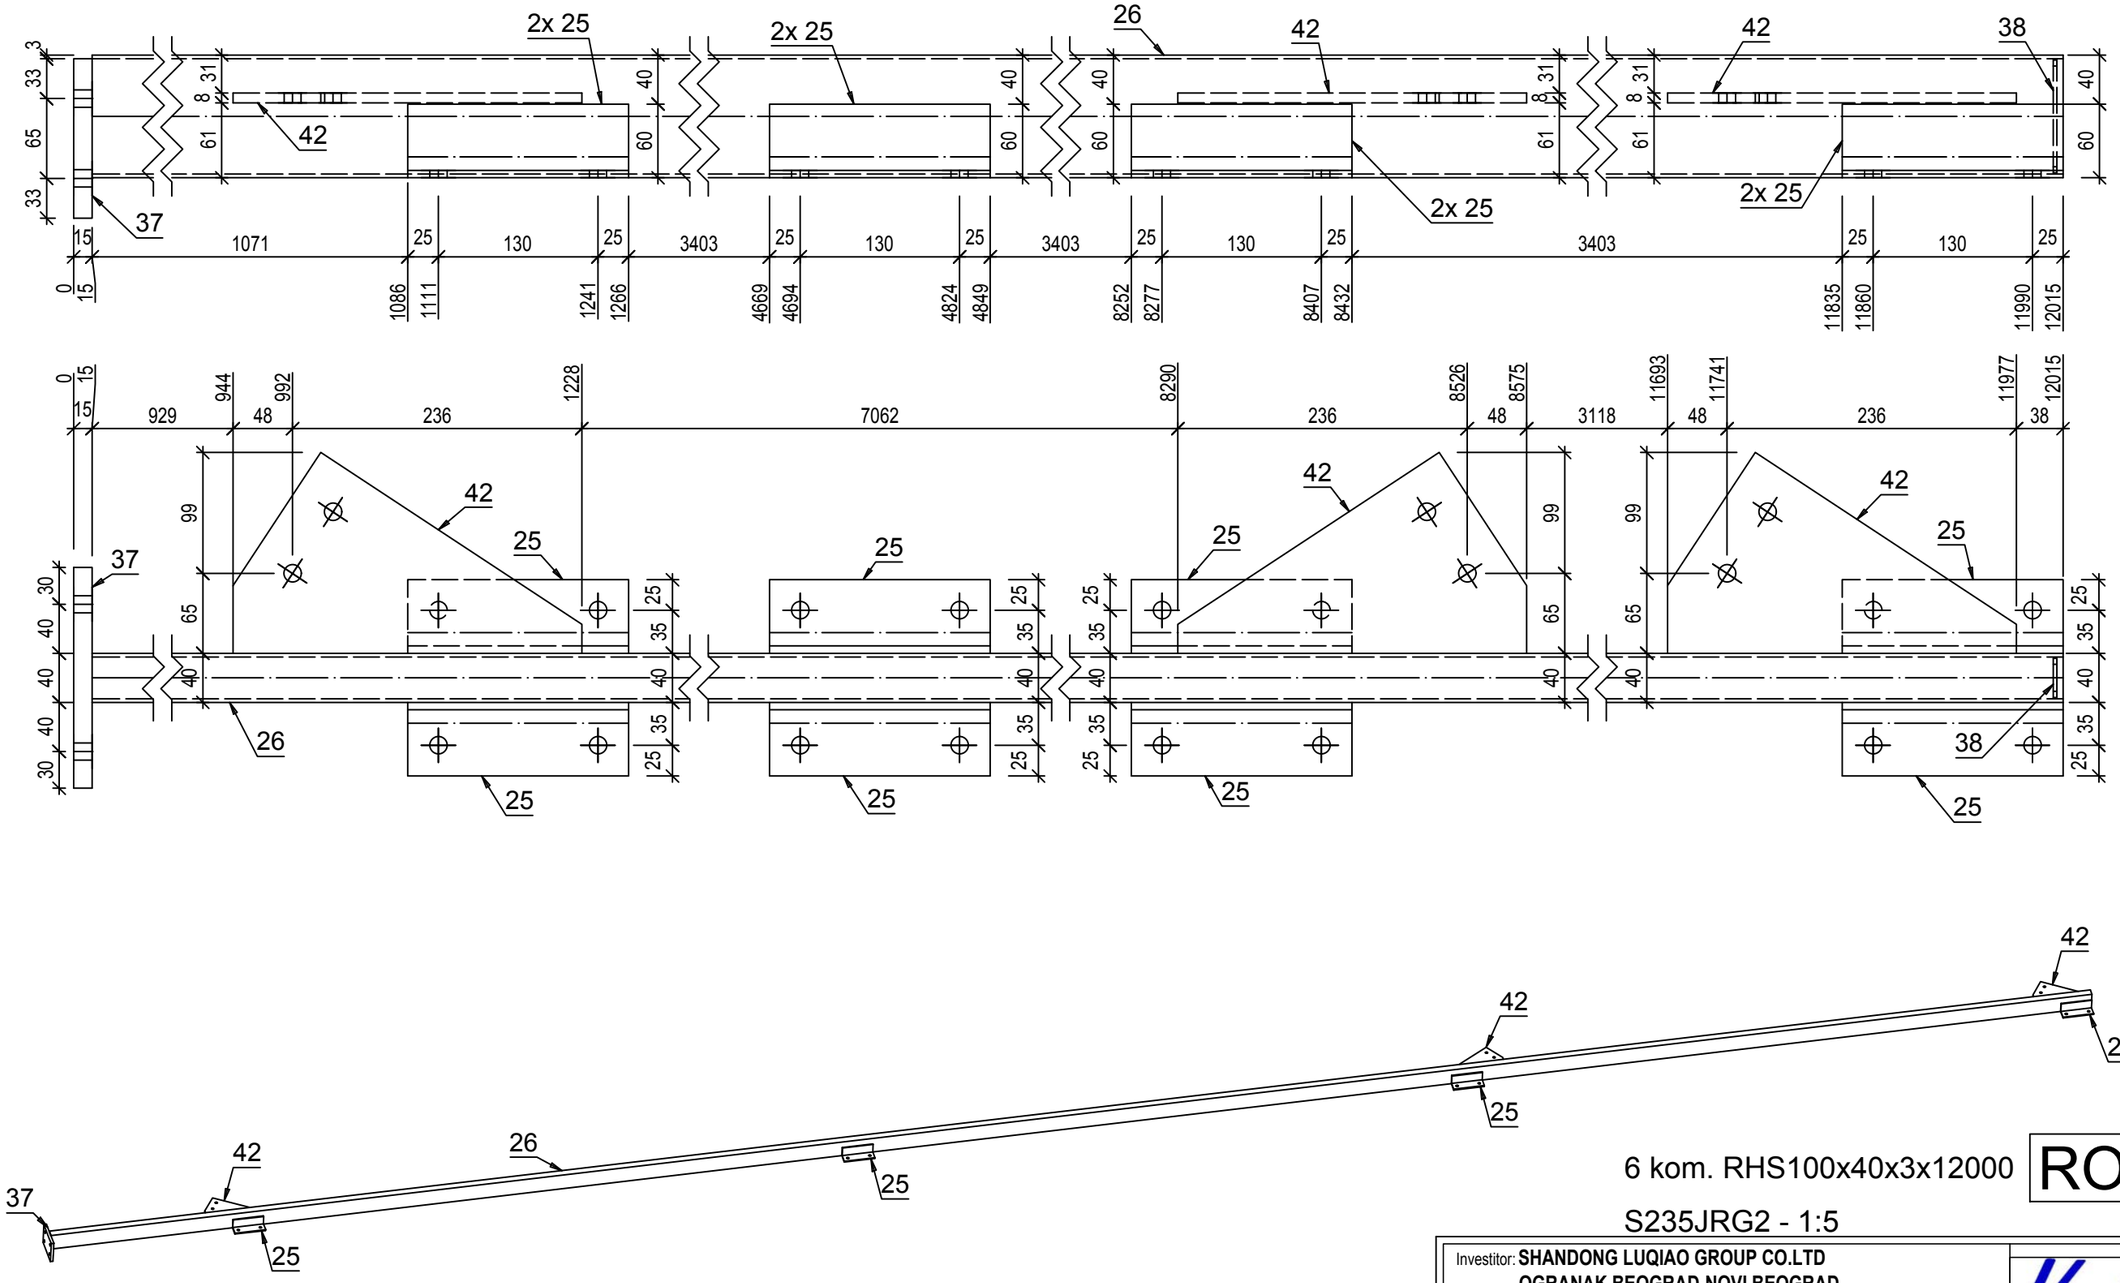

Pozicija	Kom	Opis	Dužina	Materijal	Farba	Težina kg	Ukupno kg
RO_14	**6**	**RHS100x40x3**					
26	1	RHS100x40x3	12000	S235JRG2		73.56	73.56
42	3	PL 8x284.42x163.72	284	S235JRG2		2.92	8.77
37	1	PL 15x180x130	180	S235JRG2		2.76	2.76
25	8	L60X6	180	S235JRG2		0.98	7.8
38	1	PL 3x92x32	92	S235JRG2		0.07	0.07
							92.96
						Ukupno	**557.78**

Napomena: sve elemente sklopa međusobno zavariti 100%. Debljina svih neobeleženih ugaonih šavova iznosi aw=0,7tmin (70% najtanjeg elementa u vezi), osim kod veza šupljih profila kod kojih je aw=tmin (debljina lima profila).

6 kom. RHS100x40x3x12000

S235JRG2 - 1:5

RO_14

Investitor: **SHANDONG LUQIAO GROUP CO.LTD OGRANAK BEOGRAD-NOVI BEOGRAD Trg prijateljstva Srbije i Kine br. 4 , Beograd-Novi Beograd**	Kakkk PROJECT
Objekat: **IZGRADNJA PRIVREMENOG KAMPA SA BETONSKIM POGONOM**	
Mesto i adresa gradnje: **br.kat.par.6170, 6171, 6172, 6173, 6174/1, 6174/4, 6174/6 K.O. B.Topola**	Broj projekta: **51 - PZI / 2022**
Vrsta tehničke dokumentacije: **PZI - 2. PROJEKAT KONSTRUKCIJE**	Datum: **Mart 2022 god.**
Naziv crteža: **RADIONIČKI CRTEŽ - Rožnjača RO_14 - Barake**	Razmera: **R=1:5**
Odgovorni projektant: **Imre Kekenj, mast.inž.građ. br. licence: 310 P025 16**	Kekenj Imre
Saradnik: **Atila Takač građ. tehn.**	Broj lista: **List br. 63**

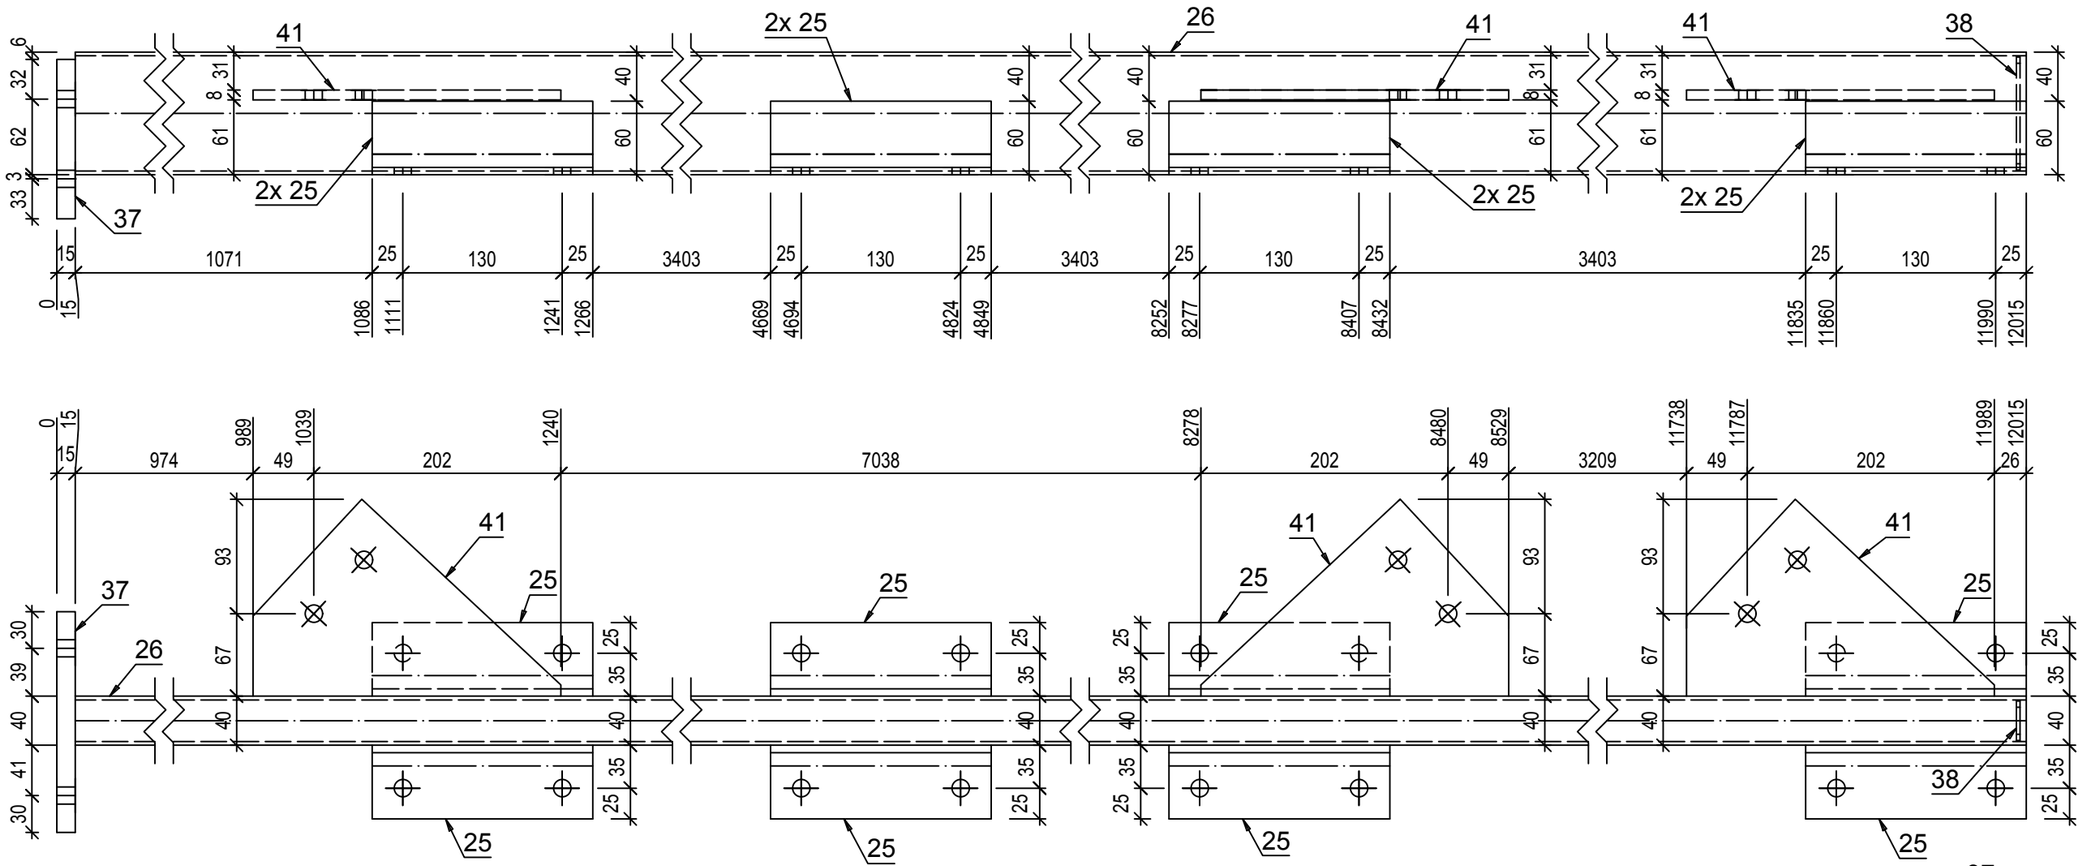
41
2x 25
26
41
41
38
37
2x 25
2x 25
2x 25
15
1071
25
130
25
3403
25
130
25
3403
25
130
25
3403
25
130
25
0
15
1086
1111
1241
1266
4669
4694
4824
4849
8252
8277
8407
8432
11835
11860
11990
12015
0
15
15
974
989
49
1039
202
1240
7038
8278
202
8480
49
8529
3209
11738
49
11787
202
11989
26
12015
41
25
25
25
25
37
26
38
25
25
25
25

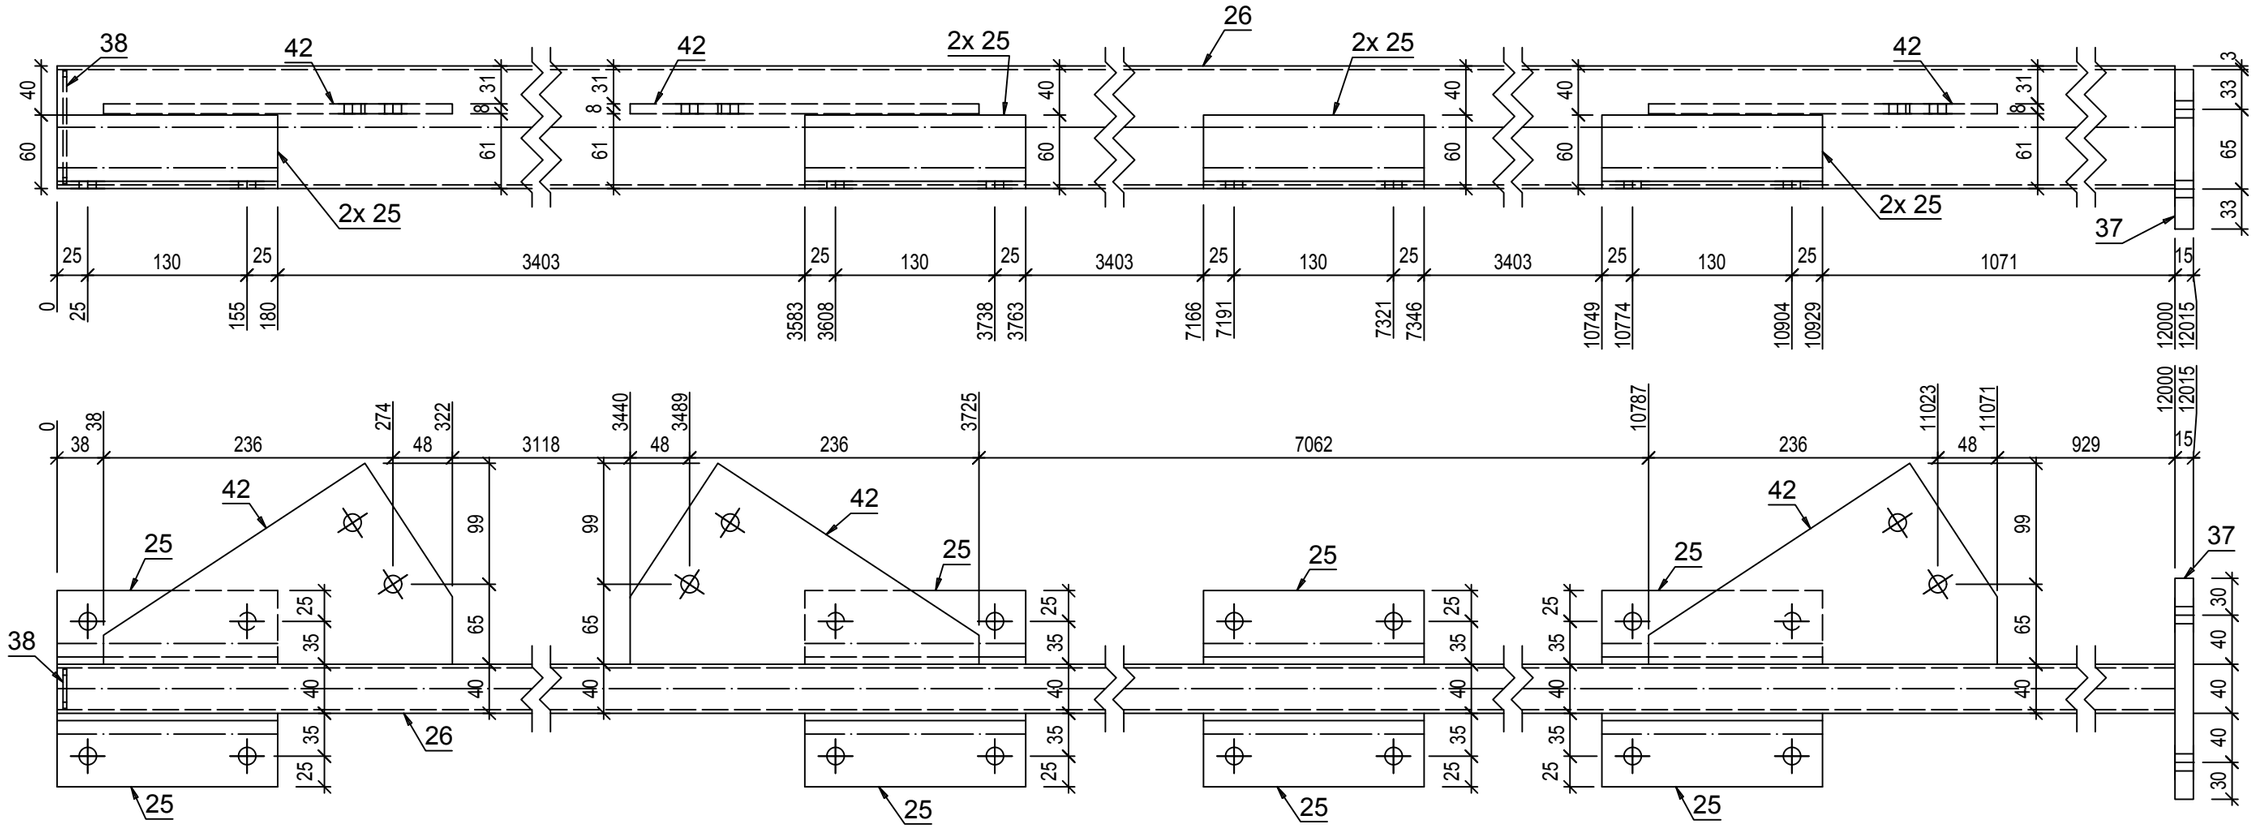

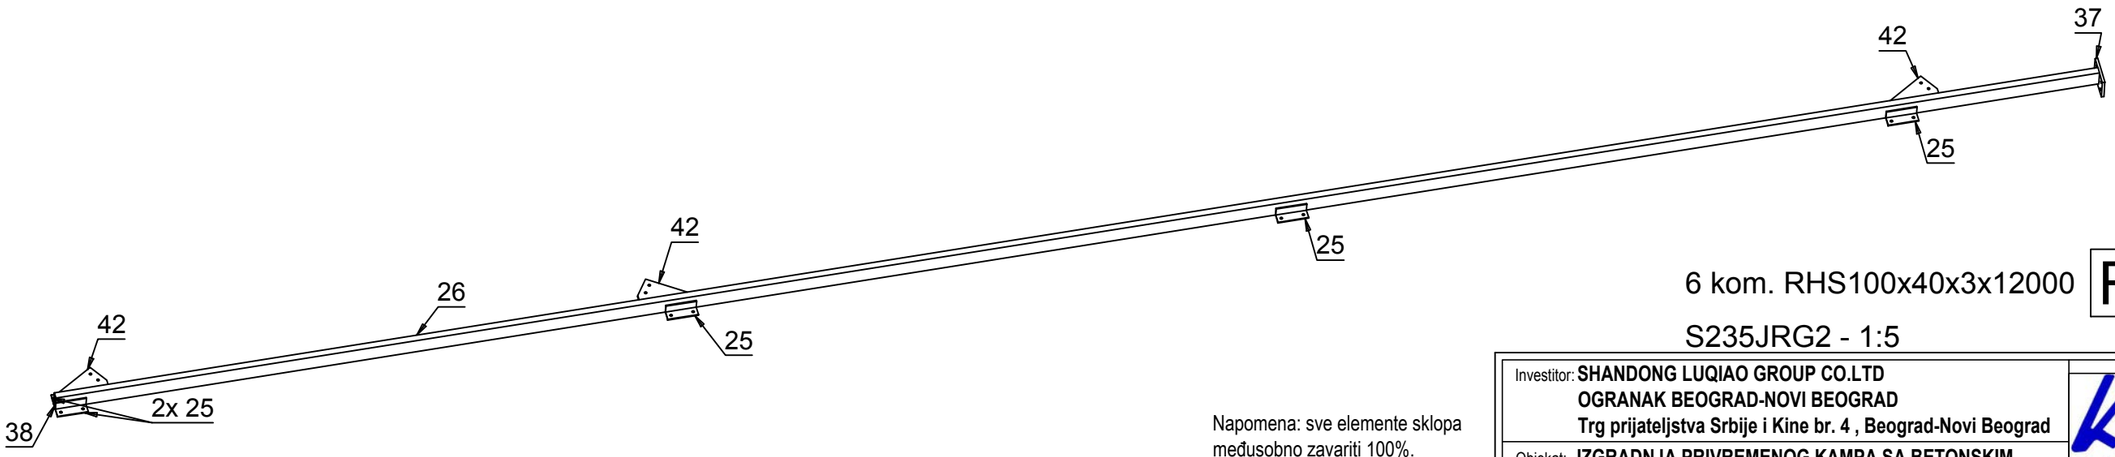

6 kom. RHS100x40x3x12000

S235JRG2 - 1:5

RO_16

Pozicija	Kom	Opis	Dužina	Materijal	Farba	Težina kg	Ukupno kg
RO_16	**6**	**RHS100x40x3**					
26	1	RHS100x40x3	12000	S235JRG2		73.56	73.56
42	3	PL 8x284.42x163.72	284	S235JRG2		2.92	8.77
37	1	PL 15x180x130	180	S235JRG2		2.76	2.76
25	8	L60X6	180	S235JRG2		0.98	7.8
38	1	PL 3x92x32	92	S235JRG2		0.07	0.07
							92.96
						Ukupno	**557.78**

Napomena: sve elemente sklopa međusobno zavariti 100%. Debljina svih neobeleženih ugaonih šavova iznosi aw=0,7tmin (70% najtanjeg elementa u vezi), osim kod veza šupljih profila kod kojih je aw=tmin (debljina lima profila).

Investitor: **SHANDONG LUQIAO GROUP CO.LTD**
OGRANAK BEOGRAD-NOVI BEOGRAD
Trg prijateljstva Srbije i Kine br. 4 , Beograd-Novi Beograd

Objekat: **IZGRADNJA PRIVREMENOG KAMPA SA BETONSKIM POGONOM**

Mesto i adresa gradnje: **br.kat.par.6170, 6171, 6172, 6173, 6174/1, 6174/4, 6174/6 K.O. B.Topola**

Broj projekta: **51 - PZI / 2022**

Vrsta tehničke dokumentacije: **PZI - 2. PROJEKAT KONSTRUKCIJE**

Datum: **Mart 2022 god.**

Naziv crteža: **RADIONIČKI CRTEŽ - Rožnjača RO_16 - Barake**

Razmera: **R=1:5**

Odgovorni projektant: **Imre Kekenj, mast.inž.građ. br. licence: 310 P025 16**

Saradnik: **Atila Takač građ. tehn.**

Broj lista: **List br. 65**

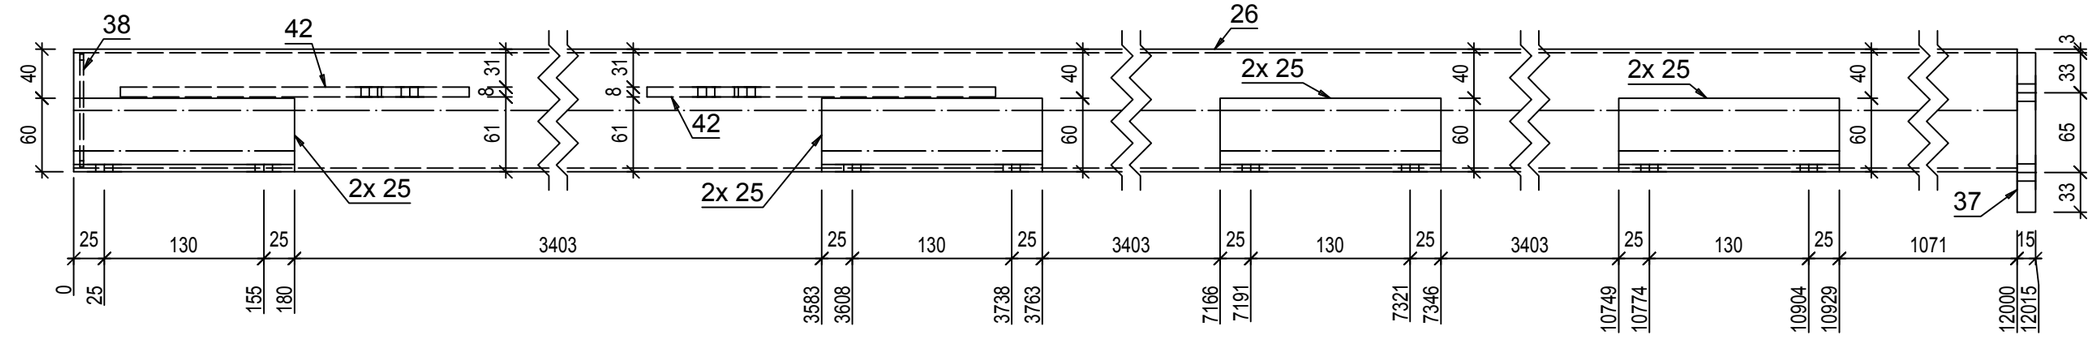

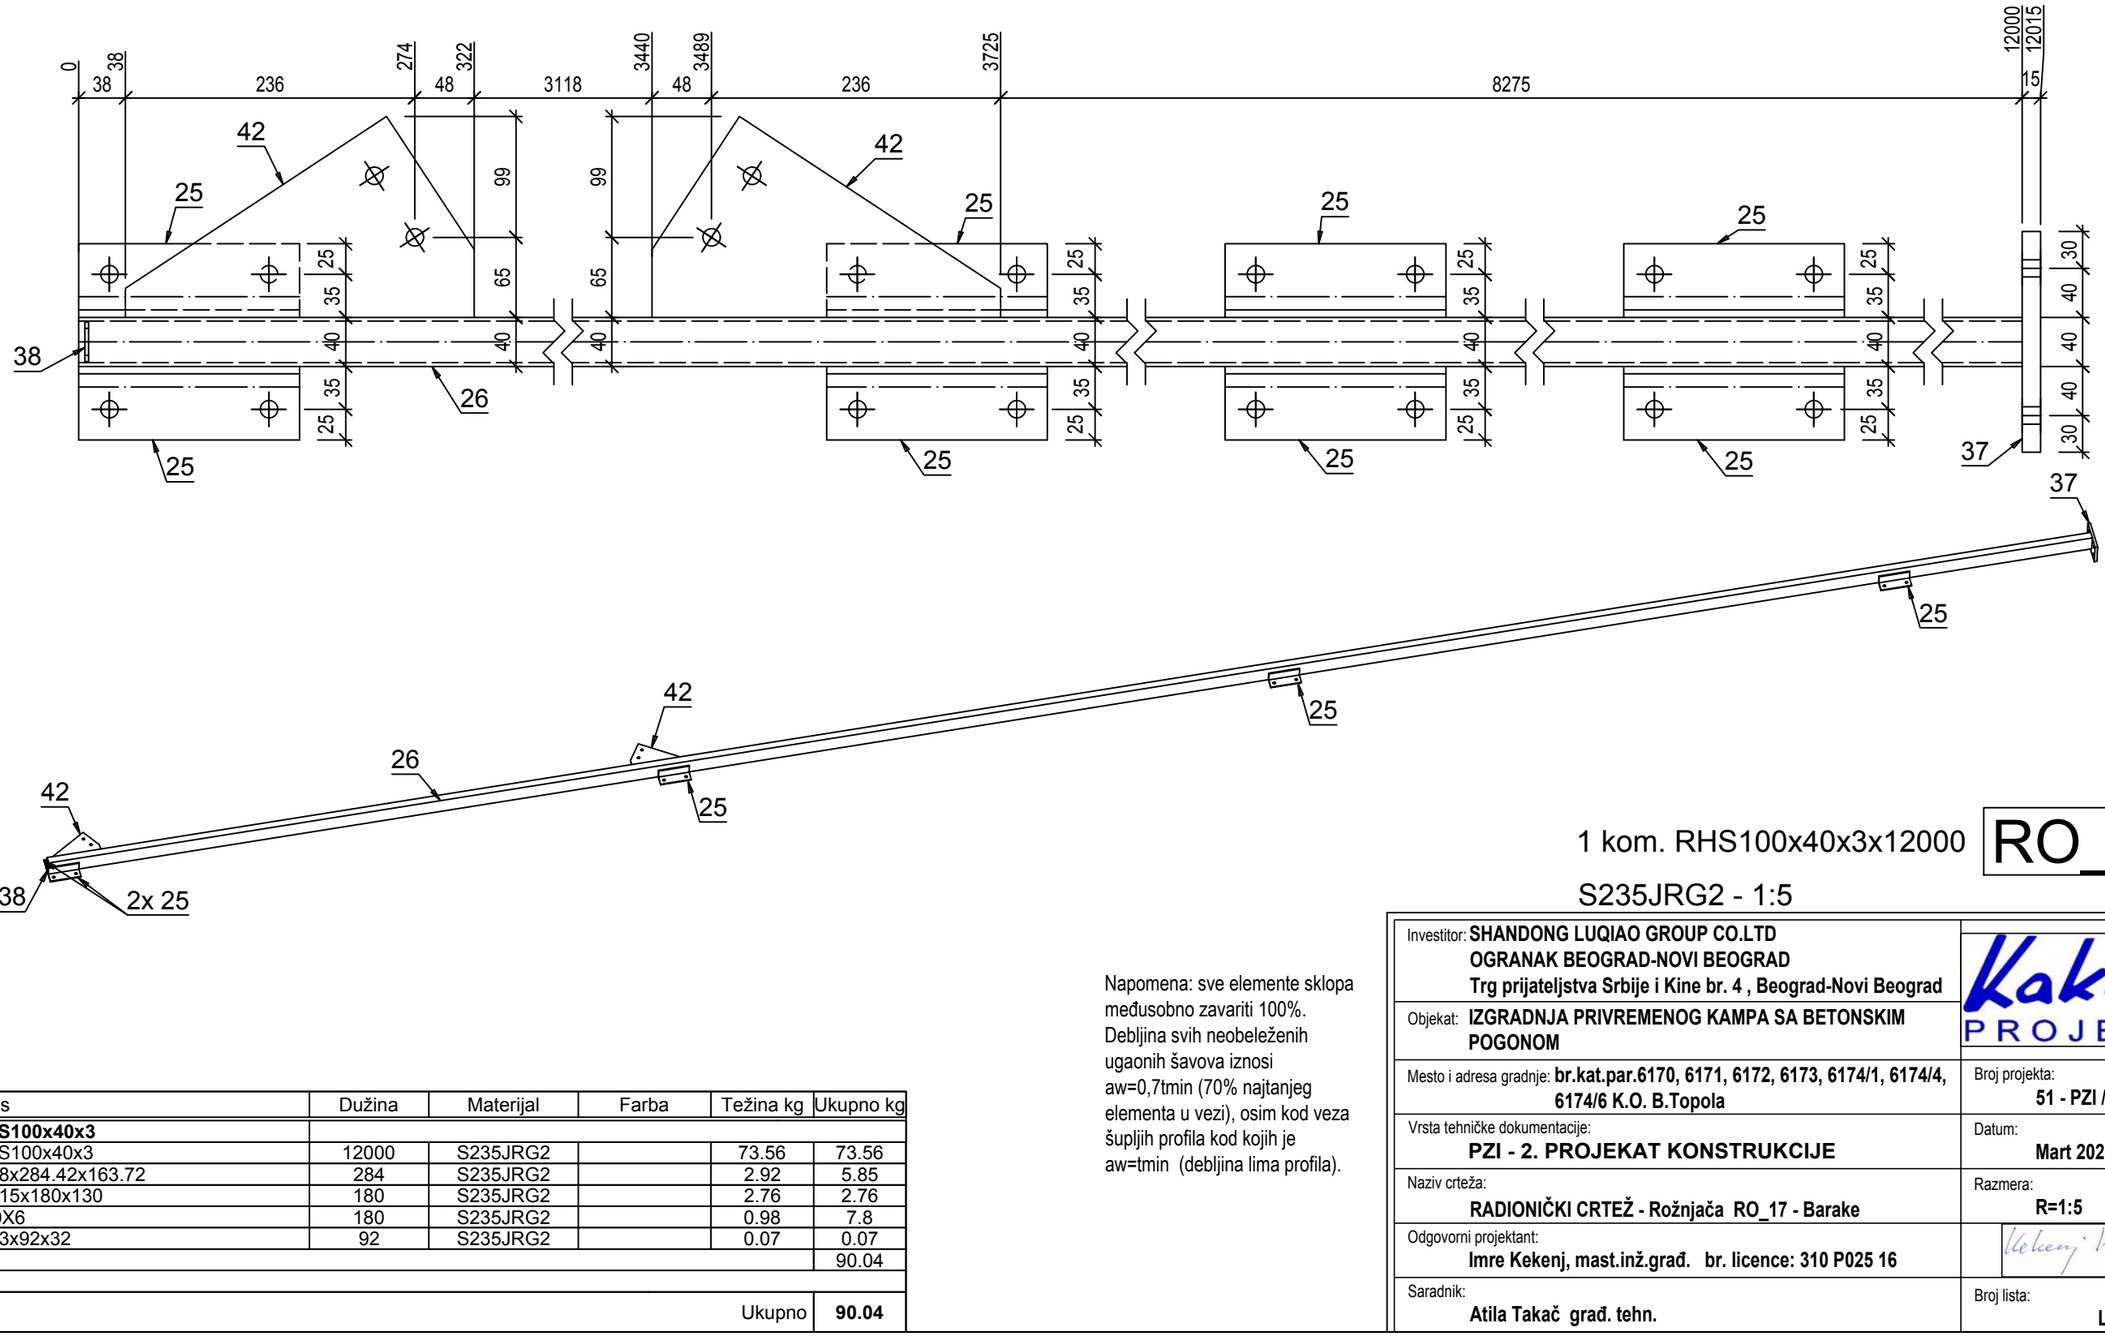

1 kom. RHS100x40x3x12000

S235JRG2 - 1:5

RO_17

Pozicija	Kom	Opis	Dužina	Materijal	Farba	Težina kg	Ukupno kg
RO_17	**1**	**RHS100x40x3**					
26	1	RHS100x40x3	12000	S235JRG2		73.56	73.56
42	2	PL 8x284.42x163.72	284	S235JRG2		2.92	5.85
37	1	PL 15x180x130	180	S235JRG2		2.76	2.76
25	8	L60X6	180	S235JRG2		0.98	7.8
38	1	PL 3x92x32	92	S235JRG2		0.07	0.07
							90.04
						Ukupno	**90.04**

Napomena: sve elemente sklopa međusobno zavariti 100%. Debljina svih neobeleženih ugaonih šavova iznosi aw=0,7tmin (70% najtanjeg elementa u vezi), osim kod veza šupljih profila kod kojih je aw=tmin (debljina lima profila).

Investitor: **SHANDONG LUQIAO GROUP CO.LTD**
OGRANAK BEOGRAD-NOVI BEOGRAD
Trg prijateljstva Srbije i Kine br. 4 , Beograd-Novi Beograd

Objekat: **IZGRADNJA PRIVREMENOG KAMPA SA BETONSKIM POGONOM**

Mesto i adresa gradnje: **br.kat.par.6170, 6171, 6172, 6173, 6174/1, 6174/4, 6174/6 K.O. B.Topola**

Broj projekta: **51 - PZI / 2022**

Vrsta tehničke dokumentacije: **PZI - 2. PROJEKAT KONSTRUKCIJE**

Datum: **Mart 2022 god.**

Naziv crteža: **RADIONIČKI CRTEŽ - Rožnjača RO_17 - Barake**

Razmera: **R=1:5**

Odgovorni projektant: **Imre Kekenj, mast.inž.građ. br. licence: 310 P025 16**

Saradnik: **Atila Takač građ. tehn.**

Broj lista: **List br. 66**

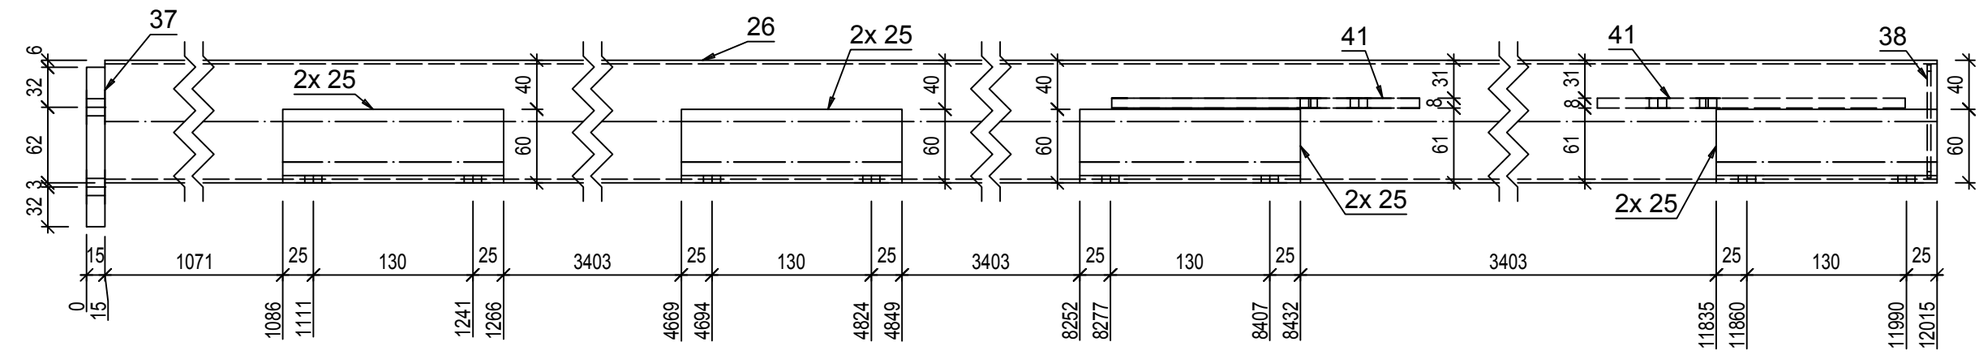

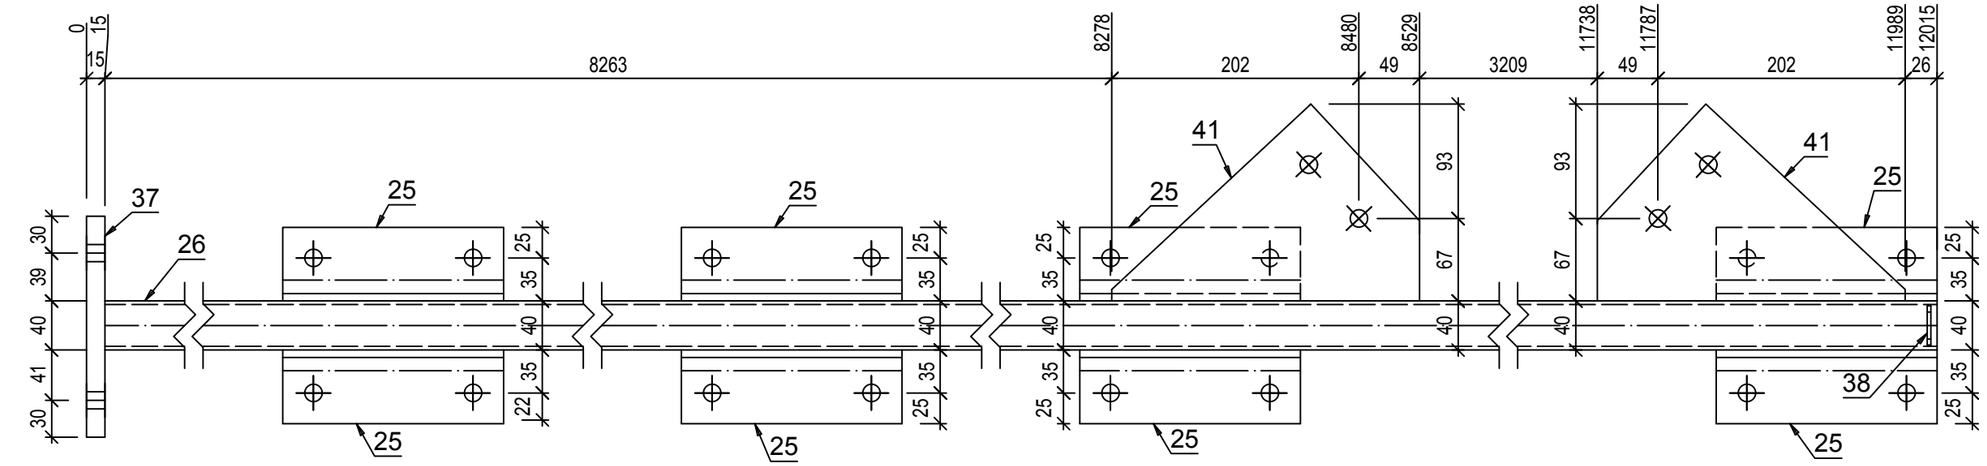

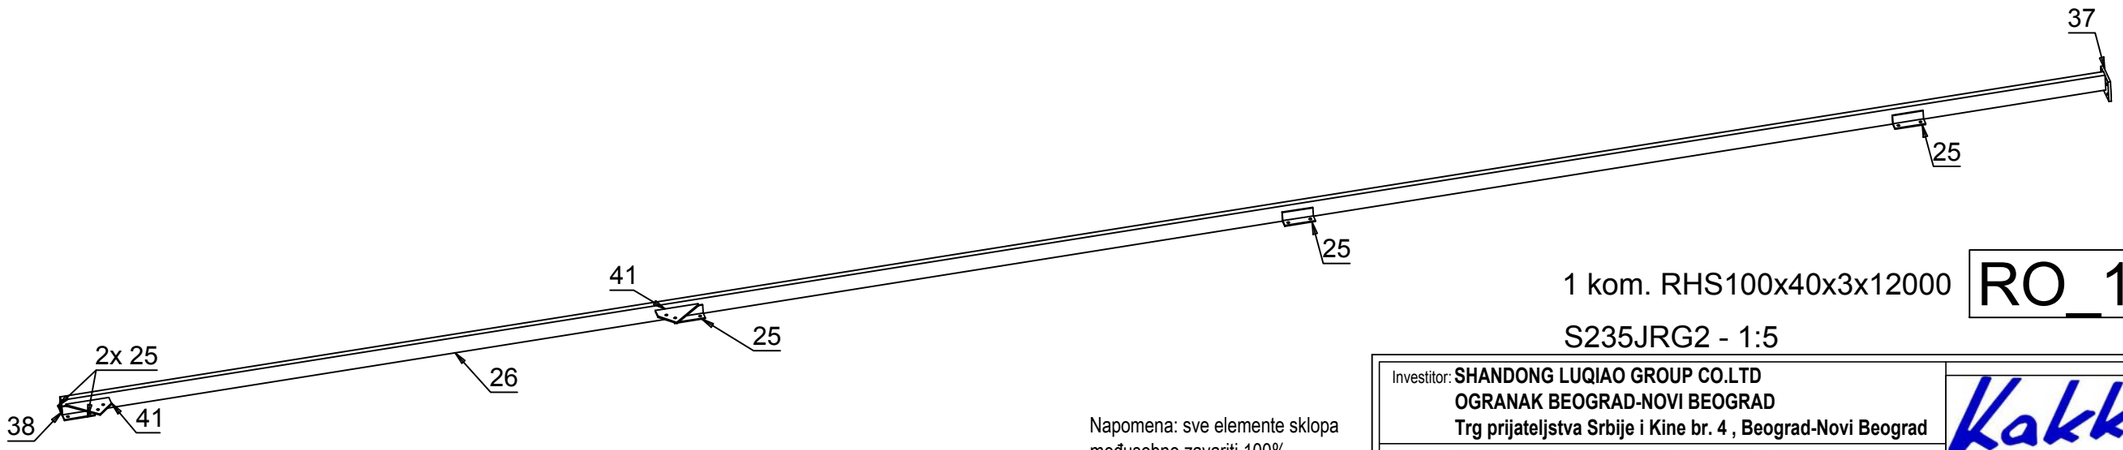

Pozicija	Kom	Opis	Dužina	Materijal	Farba	Težina kg	Ukupno kg
RO_18	**1**	**RHS100x40x3**					
26	1	RHS100x40x3	12000	S235JRG2		73.56	73.56
37	1	PL 15x180x130	180	S235JRG2		2.76	2.76
41	2	PL 8x251.01x160.52	251	S235JRG2		2.53	5.06
25	8	L60X6	180	S235JRG2		0.98	7.8
38	1	PL 3x92x32	92	S235JRG2		0.07	0.07
							89.25
						Ukupno	**89.25**

Napomena: sve elemente sklopa međusobno zavariti 100%. Debljina svih neobeleženih ugaonih šavova iznosi aw=0,7tmin (70% najtanjeg elementa u vezi), osim kod veza šupljih profila kod kojih je aw=tmin (debljina lima profila).

1 kom. RHS100x40x3x12000

RO_18

S235JRG2 - 1:5

Investitor: **SHANDONG LUQIAO GROUP CO.LTD**
OGRANAK BEOGRAD-NOVI BEOGRAD
Trg prijateljstva Srbije i Kine br. 4 , Beograd-Novi Beograd

Objekat: **IZGRADNJA PRIVREMENOG KAMPA SA BETONSKIM POGONOM**

Mesto i adresa gradnje: **br.kat.par.6170, 6171, 6172, 6173, 6174/1, 6174/4, 6174/6 K.O. B.Topola**

Broj projekta: **51 - PZI / 2022**

Vrsta tehničke dokumentacije: **PZI - 2. PROJEKAT KONSTRUKCIJE**

Datum: **Mart 2022 god.**

Naziv crteža: **RADIONIČKI CRTEŽ - Rožnjača RO_18 - Barake**

Razmera: **R=1:5**

Odgovorni projektant: **Imre Kekenj, mast.inž.građ. br. licence: 310 P025 16**

Saradnik: **Atila Takač građ. tehn.**

Broj lista: **List br. 67**

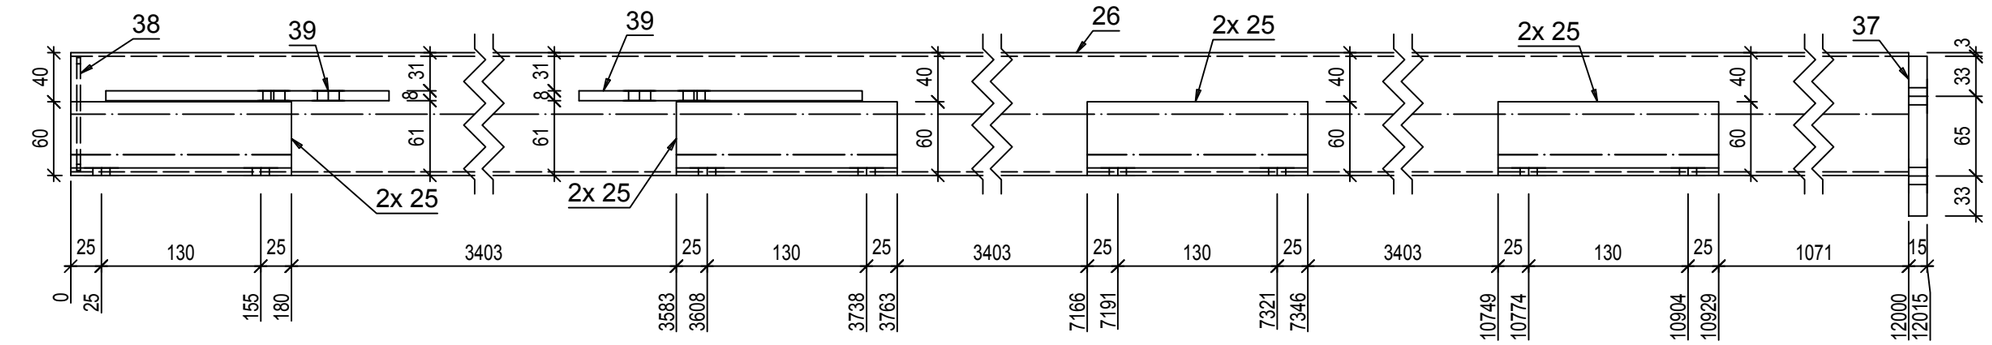

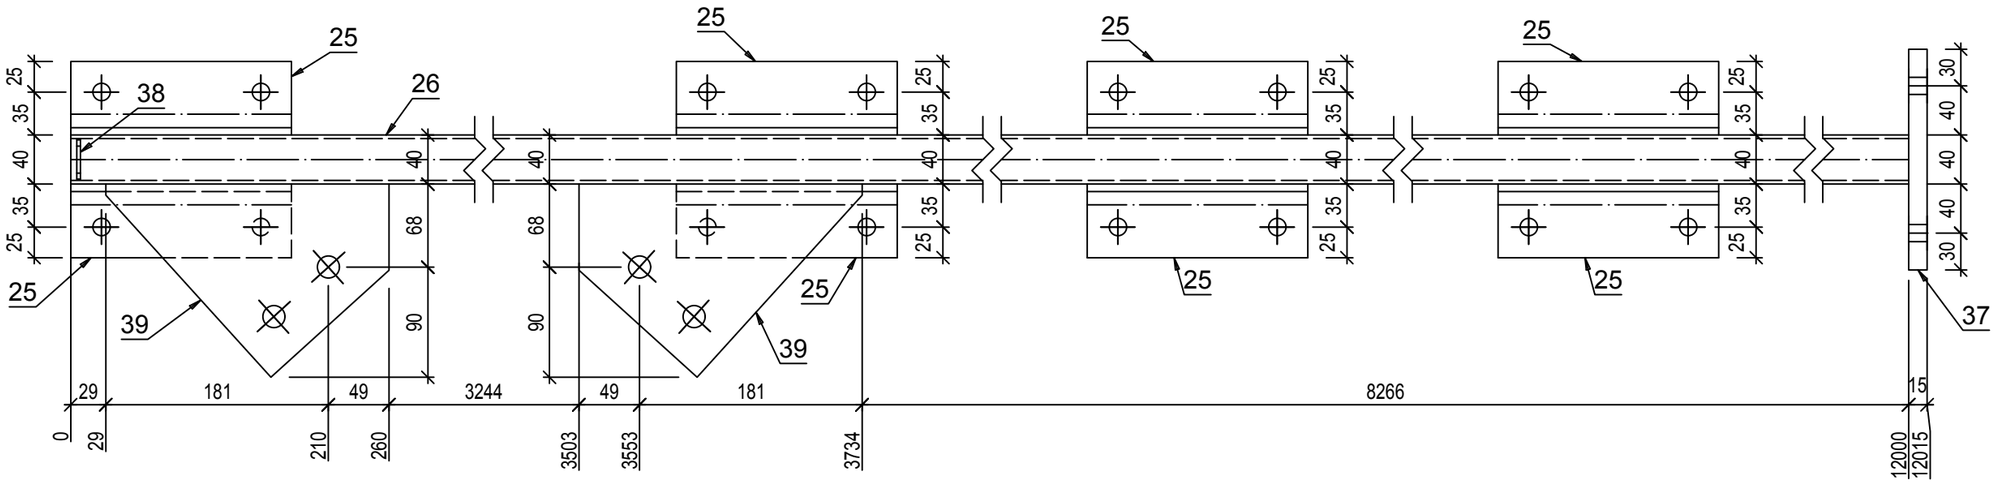

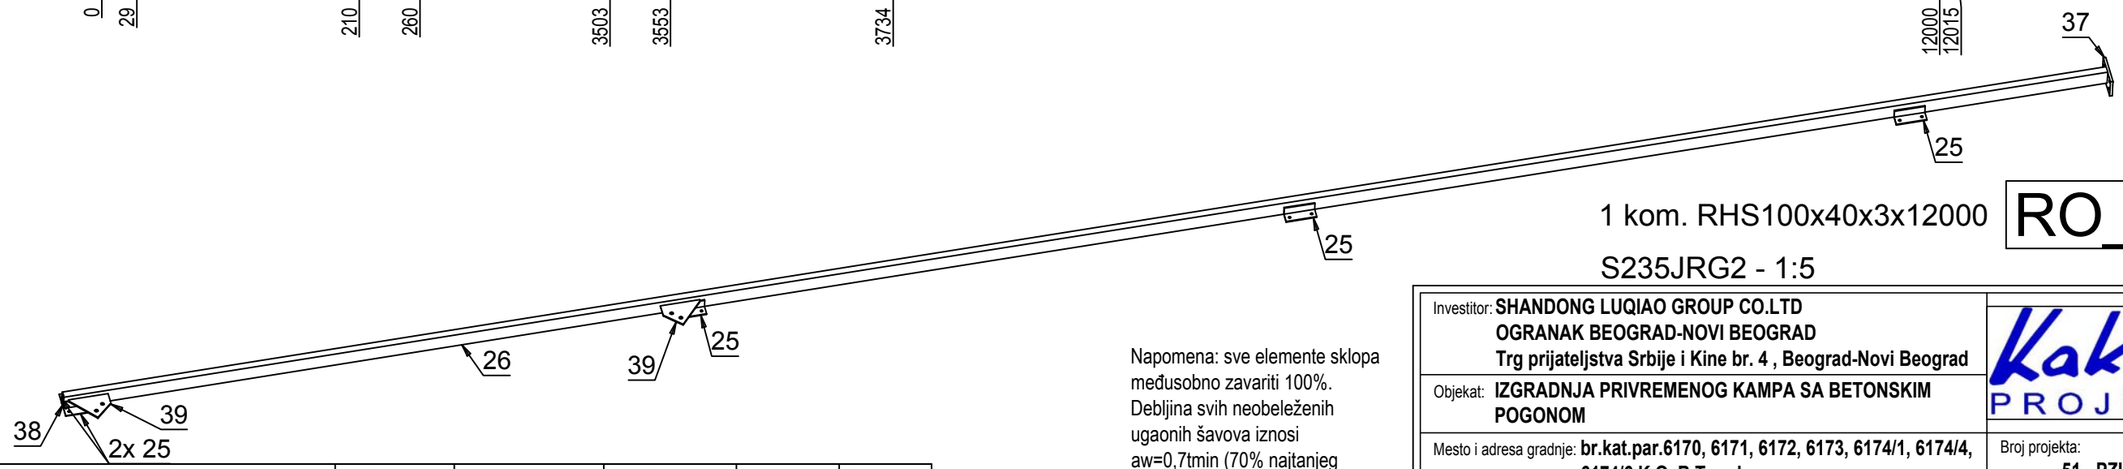

Pozicija	Kom	Opis	Dužina	Materijal	Farba	Težina kg	Ukupno kg
RO_19	**1**	**RHS100x40x3**					
26	1	RHS100x40x3	12000	S235JRG2		73.56	73.56
37	1	PL 15x180x130	180	S235JRG2		2.76	2.76
39	2	PL 8x230.91x157.47	231	S235JRG2		2.28	4.57
25	8	L60X6	180	S235JRG2		0.98	7.8
38	1	PL 3x92x32	92	S235JRG2		0.07	0.07
							88.76
						Ukupno	**88.76**

Napomena: sve elemente sklopa međusobno zavariti 100%. Debljina svih neobeleženih ugaonih šavova iznosi aw=0,7tmin (70% najtanjeg elementa u vezi), osim kod veza šupljih profila kod kojih je aw=tmin (debljina lima profila).

1 kom. RHS100x40x3x12000

S235JRG2 - 1:5

RO_19

Investitor: **SHANDONG LUQIAO GROUP CO.LTD**
OGRANAK BEOGRAD-NOVI BEOGRAD
Trg prijateljstva Srbije i Kine br. 4 , Beograd-Novi Beograd

Objekat: **IZGRADNJA PRIVREMENOG KAMPA SA BETONSKIM POGONOM**

Mesto i adresa gradnje: **br.kat.par.6170, 6171, 6172, 6173, 6174/1, 6174/4, 6174/6 K.O. B.Topola**

Broj projekta: **51 - PZI / 2022**

Vrsta tehničke dokumentacije: **PZI - 2. PROJEKAT KONSTRUKCIJE**

Datum: **Mart 2022 god.**

Naziv crteža: **RADIONIČKI CRTEŽ - Rožnjača RO_19 - Barake**

Razmera: **R=1:5**

Odgovorni projektant: **Imre Kekenj, mast.inž.građ. br. licence: 310 P025 16**

Saradnik: **Atila Takač građ. tehn.**

Broj lista: **List br. 68**

Kakkk PROJECT

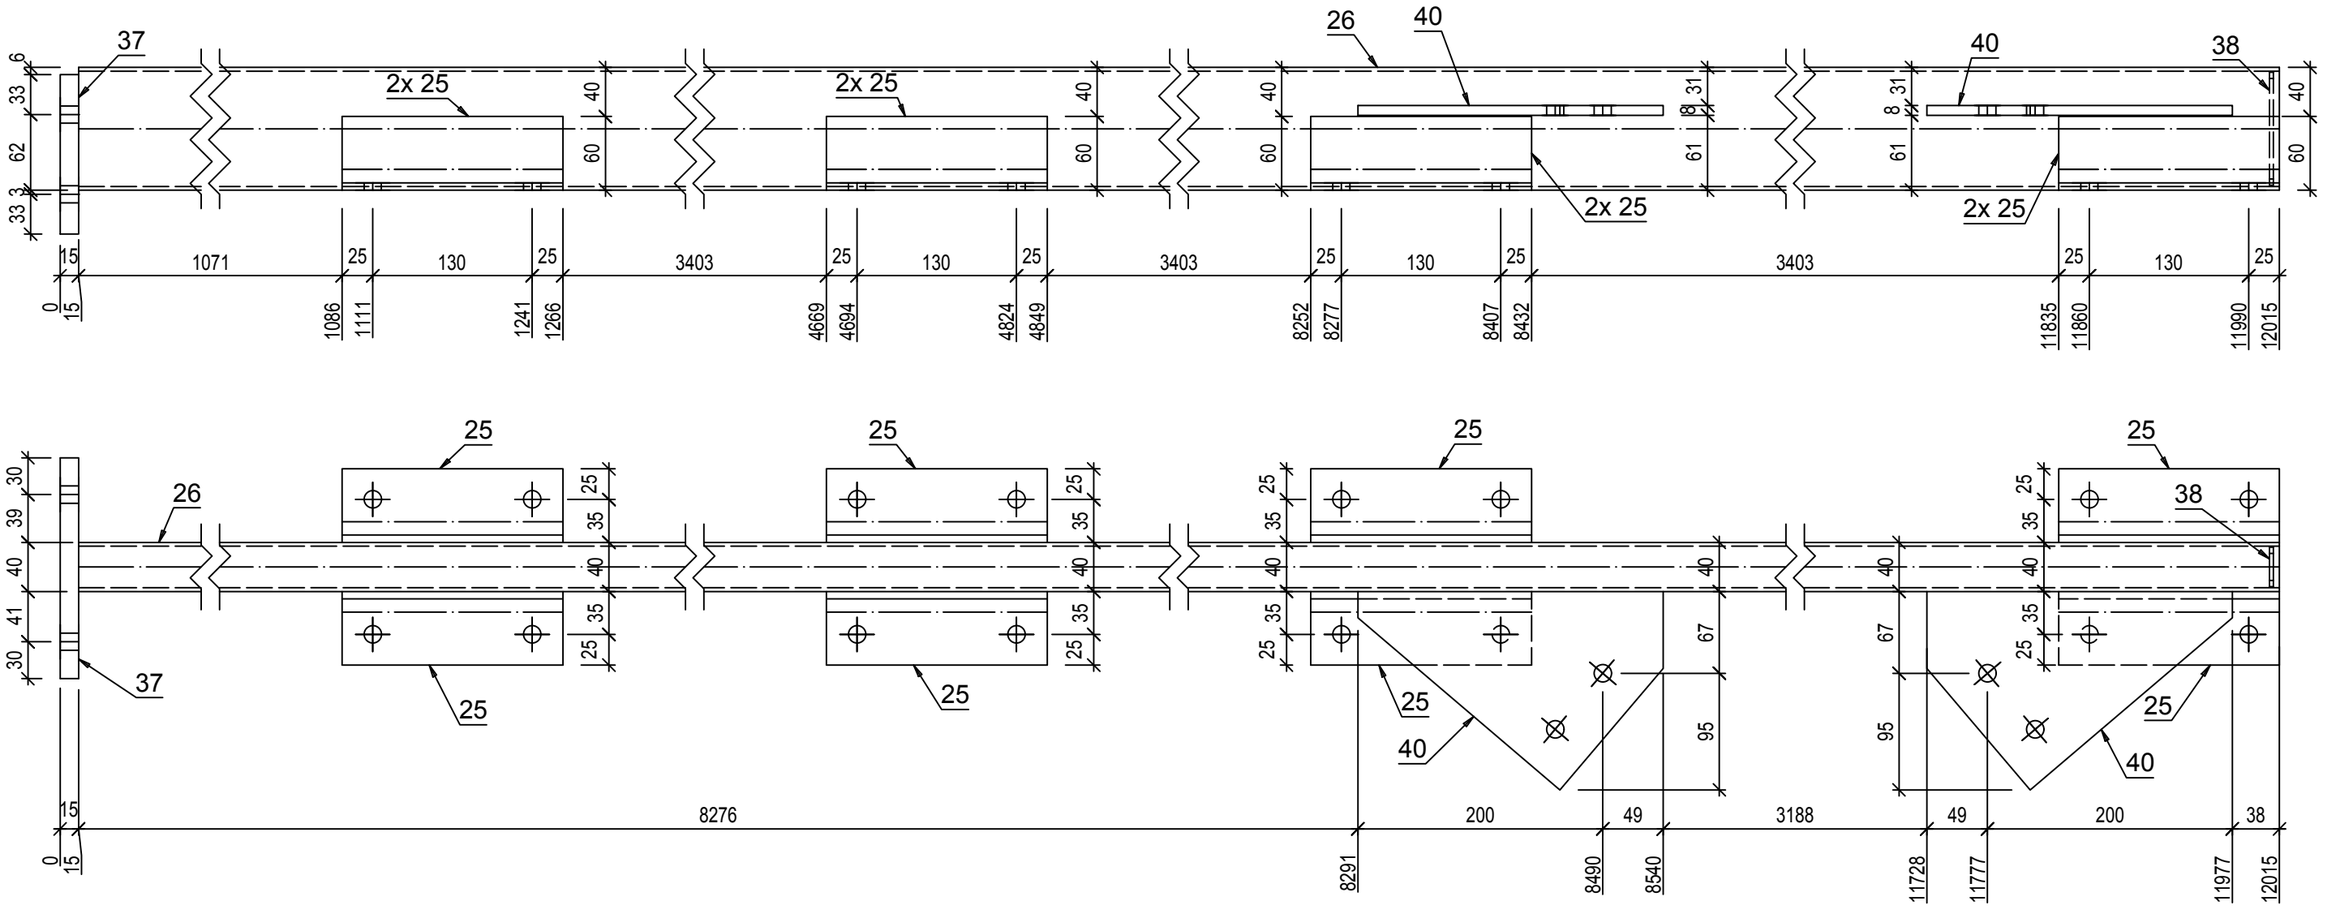

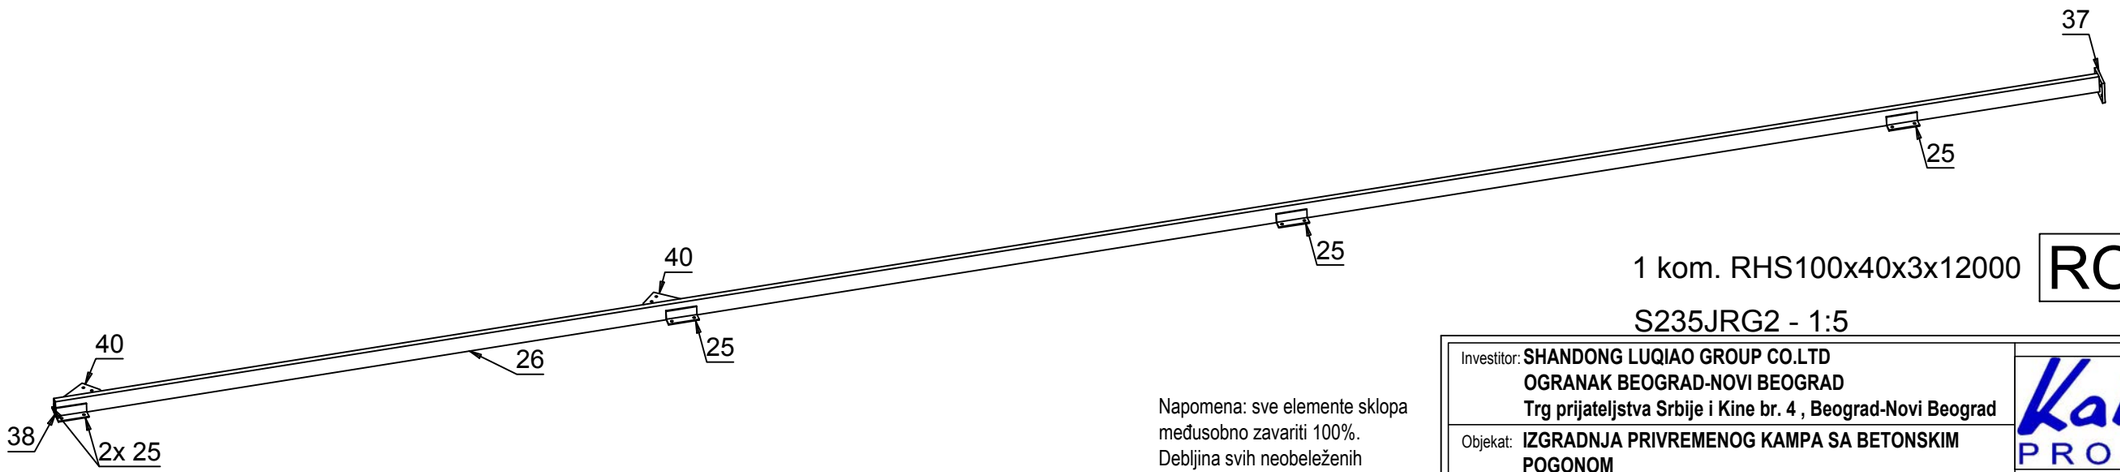

Pozicija	Kom	Opis	Dužina	Materijal	Farba	Težina kg	Ukupno kg
RO_20	**1**	**RHS100x40x3**					
26	1	RHS100x40x3	12000	S235JRG2		73.56	73.56
37	1	PL 15x180x130	180	S235JRG2		2.76	2.76
40	2	PL 8x249.09x161.75	249	S235JRG2		2.53	5.06
25	8	L60X6	180	S235JRG2		0.98	7.8
38	1	PL 3x92x32	92	S235JRG2		0.07	0.07
							89.25
						Ukupno	**89.25**

Napomena: sve elemente sklopa međusobno zavariti 100%. Debljina svih neobeleženih ugaonih šavova iznosi aw=0,7tmin (70% najtanjeg elementa u vezi), osim kod veza šupljih profila kod kojih je aw=tmin (debljina lima profila).

1 kom. RHS100x40x3x12000

RO_20

S235JRG2 - 1:5

Investitor: **SHANDONG LUQIAO GROUP CO.LTD**
OGRANAK BEOGRAD-NOVI BEOGRAD
Trg prijateljstva Srbije i Kine br. 4 , Beograd-Novi Beograd

Objekat: **IZGRADNJA PRIVREMENOG KAMPA SA BETONSKIM POGONOM**

Mesto i adresa gradnje: **br.kat.par.6170, 6171, 6172, 6173, 6174/1, 6174/4, 6174/6 K.O. B.Topola**

Broj projekta: **51 - PZI / 2022**

Vrsta tehničke dokumentacije: **PZI - 2. PROJEKAT KONSTRUKCIJE**

Datum: **Mart 2022 god.**

Naziv crteža: **RADIONIČKI CRTEŽ - Rožnjača RO_20 - Barake**

Razmera: **R=1:5**

Odgovorni projektant: **Imre Kekenj, mast.inž.građ. br. licence: 310 P025 16**

Saradnik: **Atila Takač građ. tehn.**

Broj lista: **List br. 69**

Kakkk PROJECT

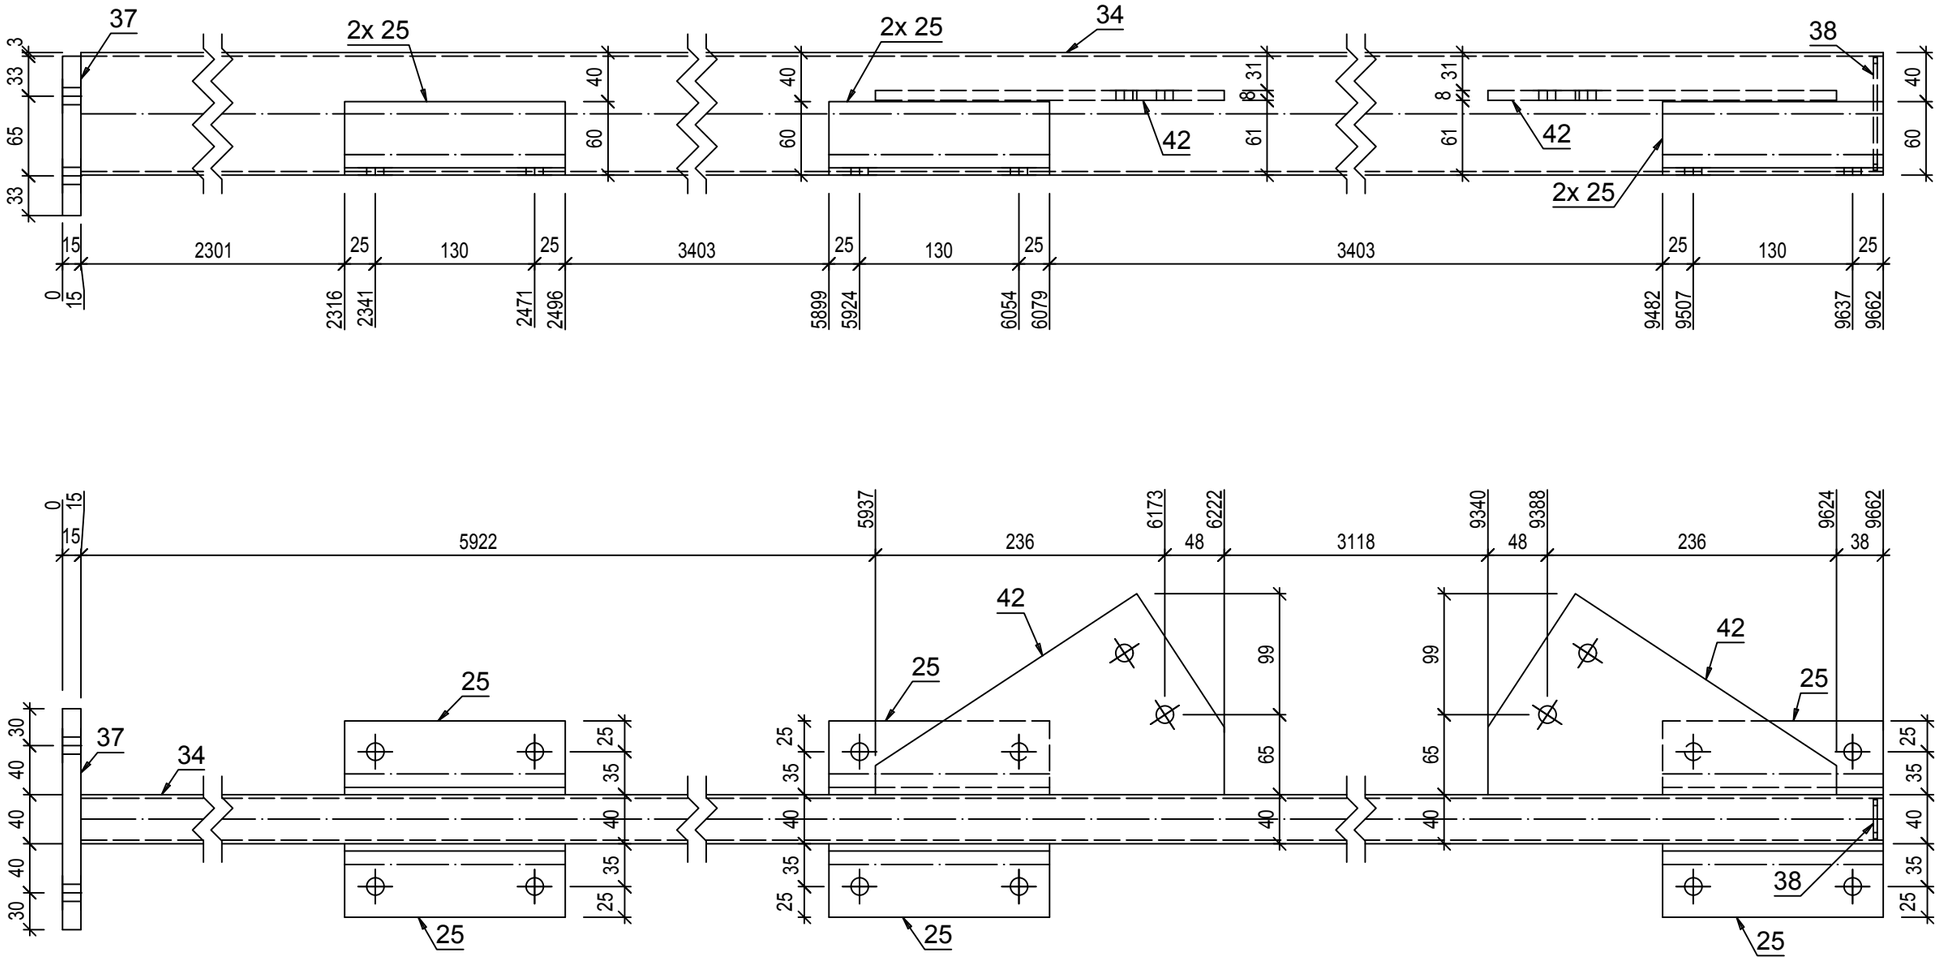

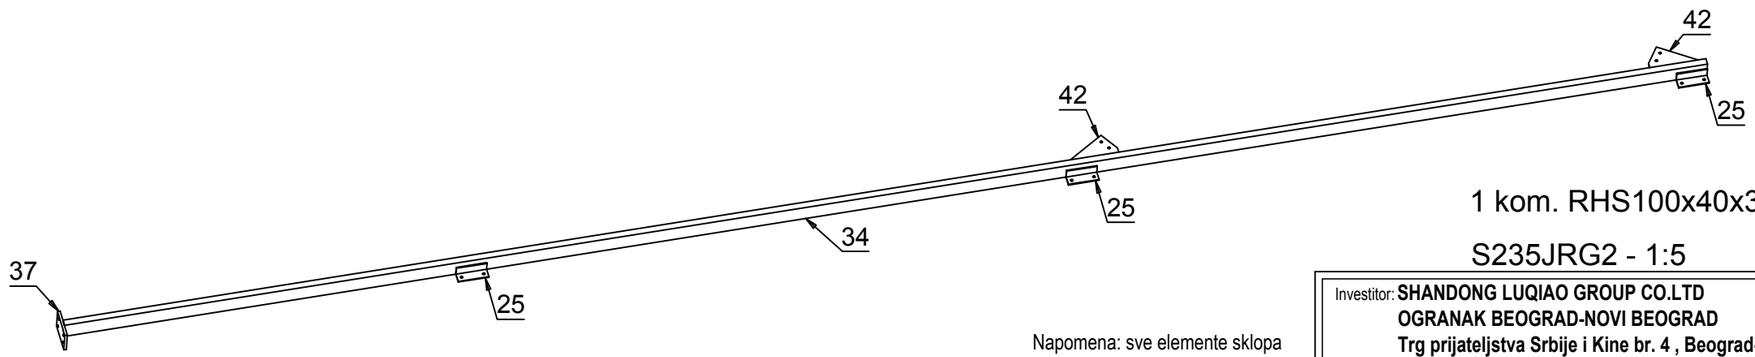

1 kom. RHS100x40x3x9647.143

S235JRG2 - 1:5

RO_21

Pozicija	Kom	Opis	Dužina	Materijal	Farba	Težina kg	Ukupno kg
RO_21	**1**	**RHS100x40x3**					
34	1	RHS100x40x3	9647	S235JRG2		59.14	59.14
42	2	PL 8x284.42x163.72	284	S235JRG2		2.92	5.85
37	1	PL 15x180x130	180	S235JRG2		2.76	2.76
25	6	L60X6	180	S235JRG2		0.98	5.85
38	1	PL 3x92x32	92	S235JRG2		0.07	0.07
							73.66
						Ukupno	**73.66**

Napomena: sve elemente sklopa međusobno zavariti 100%. Debljina svih neobeleženih ugaonih šavova iznosi aw=0,7tmin (70% najtanjeg elementa u vezi), osim kod veza šupljih profila kod kojih je aw=tmin (debljina lima profila).

Investitor: **SHANDONG LUQIAO GROUP CO.LTD**
OGRANAK BEOGRAD-NOVI BEOGRAD
Trg prijateljstva Srbije i Kine br. 4 , Beograd-Novi Beograd

Objekat: **IZGRADNJA PRIVREMENOG KAMPA SA BETONSKIM POGONOM**

Mesto i adresa gradnje: **br.kat.par.6170, 6171, 6172, 6173, 6174/1, 6174/4, 6174/6 K.O. B.Topola**

Broj projekta: **51 - PZI / 2022**

Vrsta tehničke dokumentacije: **PZI - 2. PROJEKAT KONSTRUKCIJE**

Datum: **Mart 2022 god.**

Naziv crteža: **RADIONIČKI CRTEŽ - Rožnjača RO_21 - Barake**

Razmera: **R=1:5**

Odgovorni projektant: **Imre Kekenj, mast.inž.građ. br. licence: 310 P025 16**

Saradnik: **Atila Takač građ. tehn.**

Broj lista: **List br. 70**

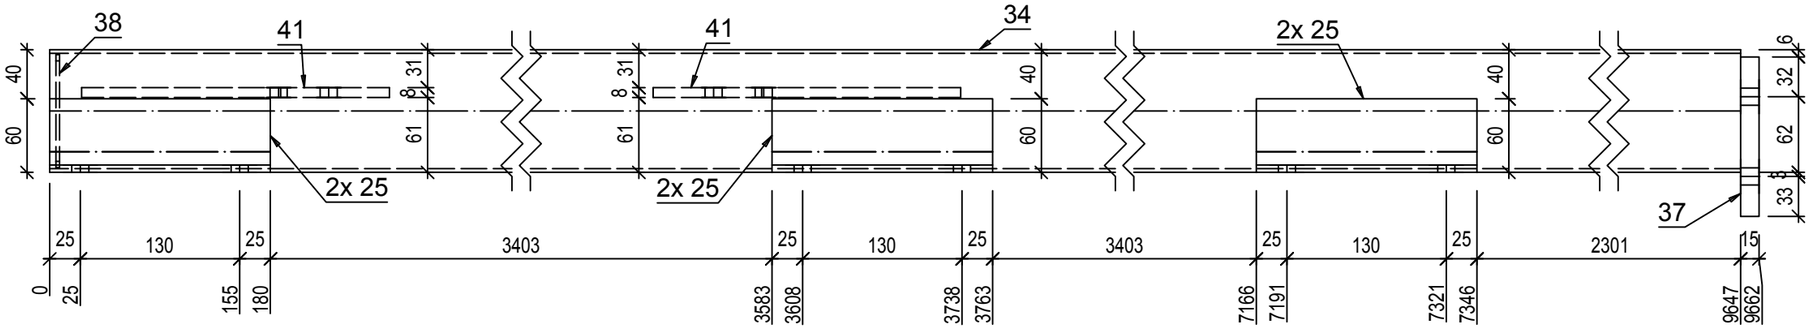

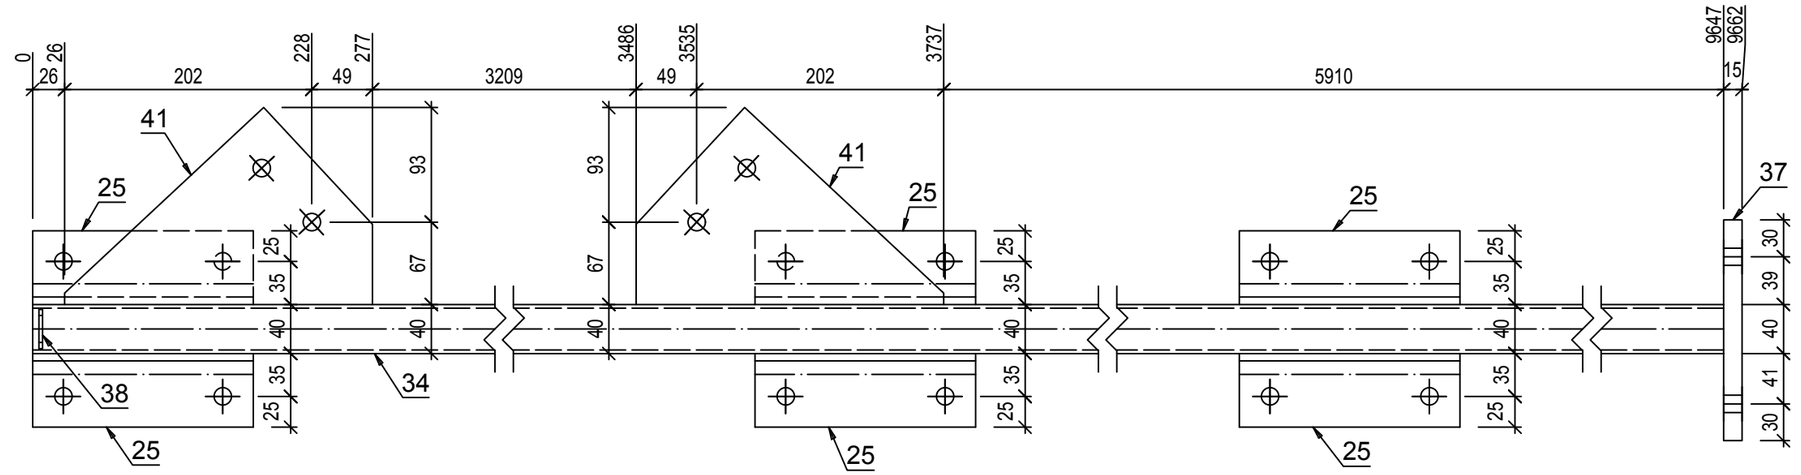

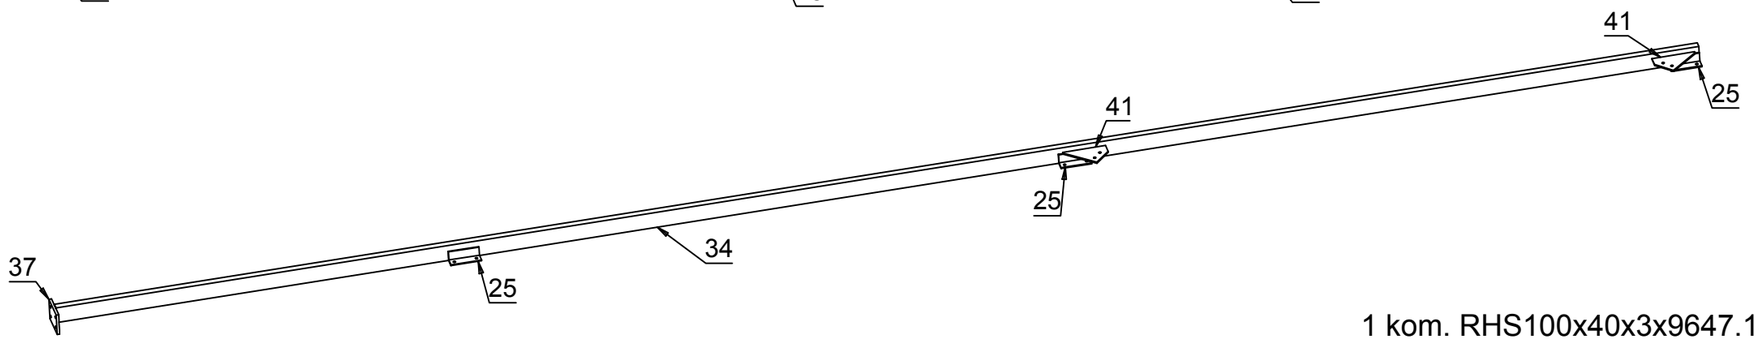

1 kom. RHS100x40x3x9647.143

S235JRG2 - 1:5

RO_22

Pozicija	Kom	Opis	Dužina	Materijal	Farba	Težina kg	Ukupno kg
RO_22	**1**	**RHS100x40x3**					
34	1	RHS100x40x3	9647	S235JRG2		59.14	59.14
37	1	PL 15x180x130	180	S235JRG2		2.76	2.76
41	2	PL 8x251.01x160.52	251	S235JRG2		2.53	5.06
25	6	L60X6	180	S235JRG2		0.98	5.85
38	1	PL 3x92x32	92	S235JRG2		0.07	0.07
							72.88
						Ukupno	**72.88**

Napomena: sve elemente sklopa međusobno zavariti 100%. Debljina svih neobeleženih ugaonih šavova iznosi aw=0,7tmin (70% najtanjeg elementa u vezi), osim kod veza šupljih profila kod kojih je aw=tmin (debljina lima profila).

Investitor: **SHANDONG LUQIAO GROUP CO.LTD**
OGRANAK BEOGRAD-NOVI BEOGRAD
Trg prijateljstva Srbije i Kine br. 4 , Beograd-Novi Beograd

Objekat: **IZGRADNJA PRIVREMENOG KAMPA SA BETONSKIM POGONOM**

Mesto i adresa gradnje: **br.kat.par.6170, 6171, 6172, 6173, 6174/1, 6174/4, 6174/6 K.O. B.Topola**

Broj projekta: **51 - PZI / 2022**

Vrsta tehničke dokumentacije: **PZI - 2. PROJEKAT KONSTRUKCIJE**

Datum: **Mart 2022 god.**

Naziv crteža: **RADIONIČKI CRTEŽ - Rožnjača RO_22 - Barake**

Razmera: **R=1:5**

Odgovorni projektant: **Imre Kekenj, mast.inž.građ. br. licence: 310 P025 16**

Saradnik: **Atila Takač građ. tehn.**

Broj lista: **List br. 71**

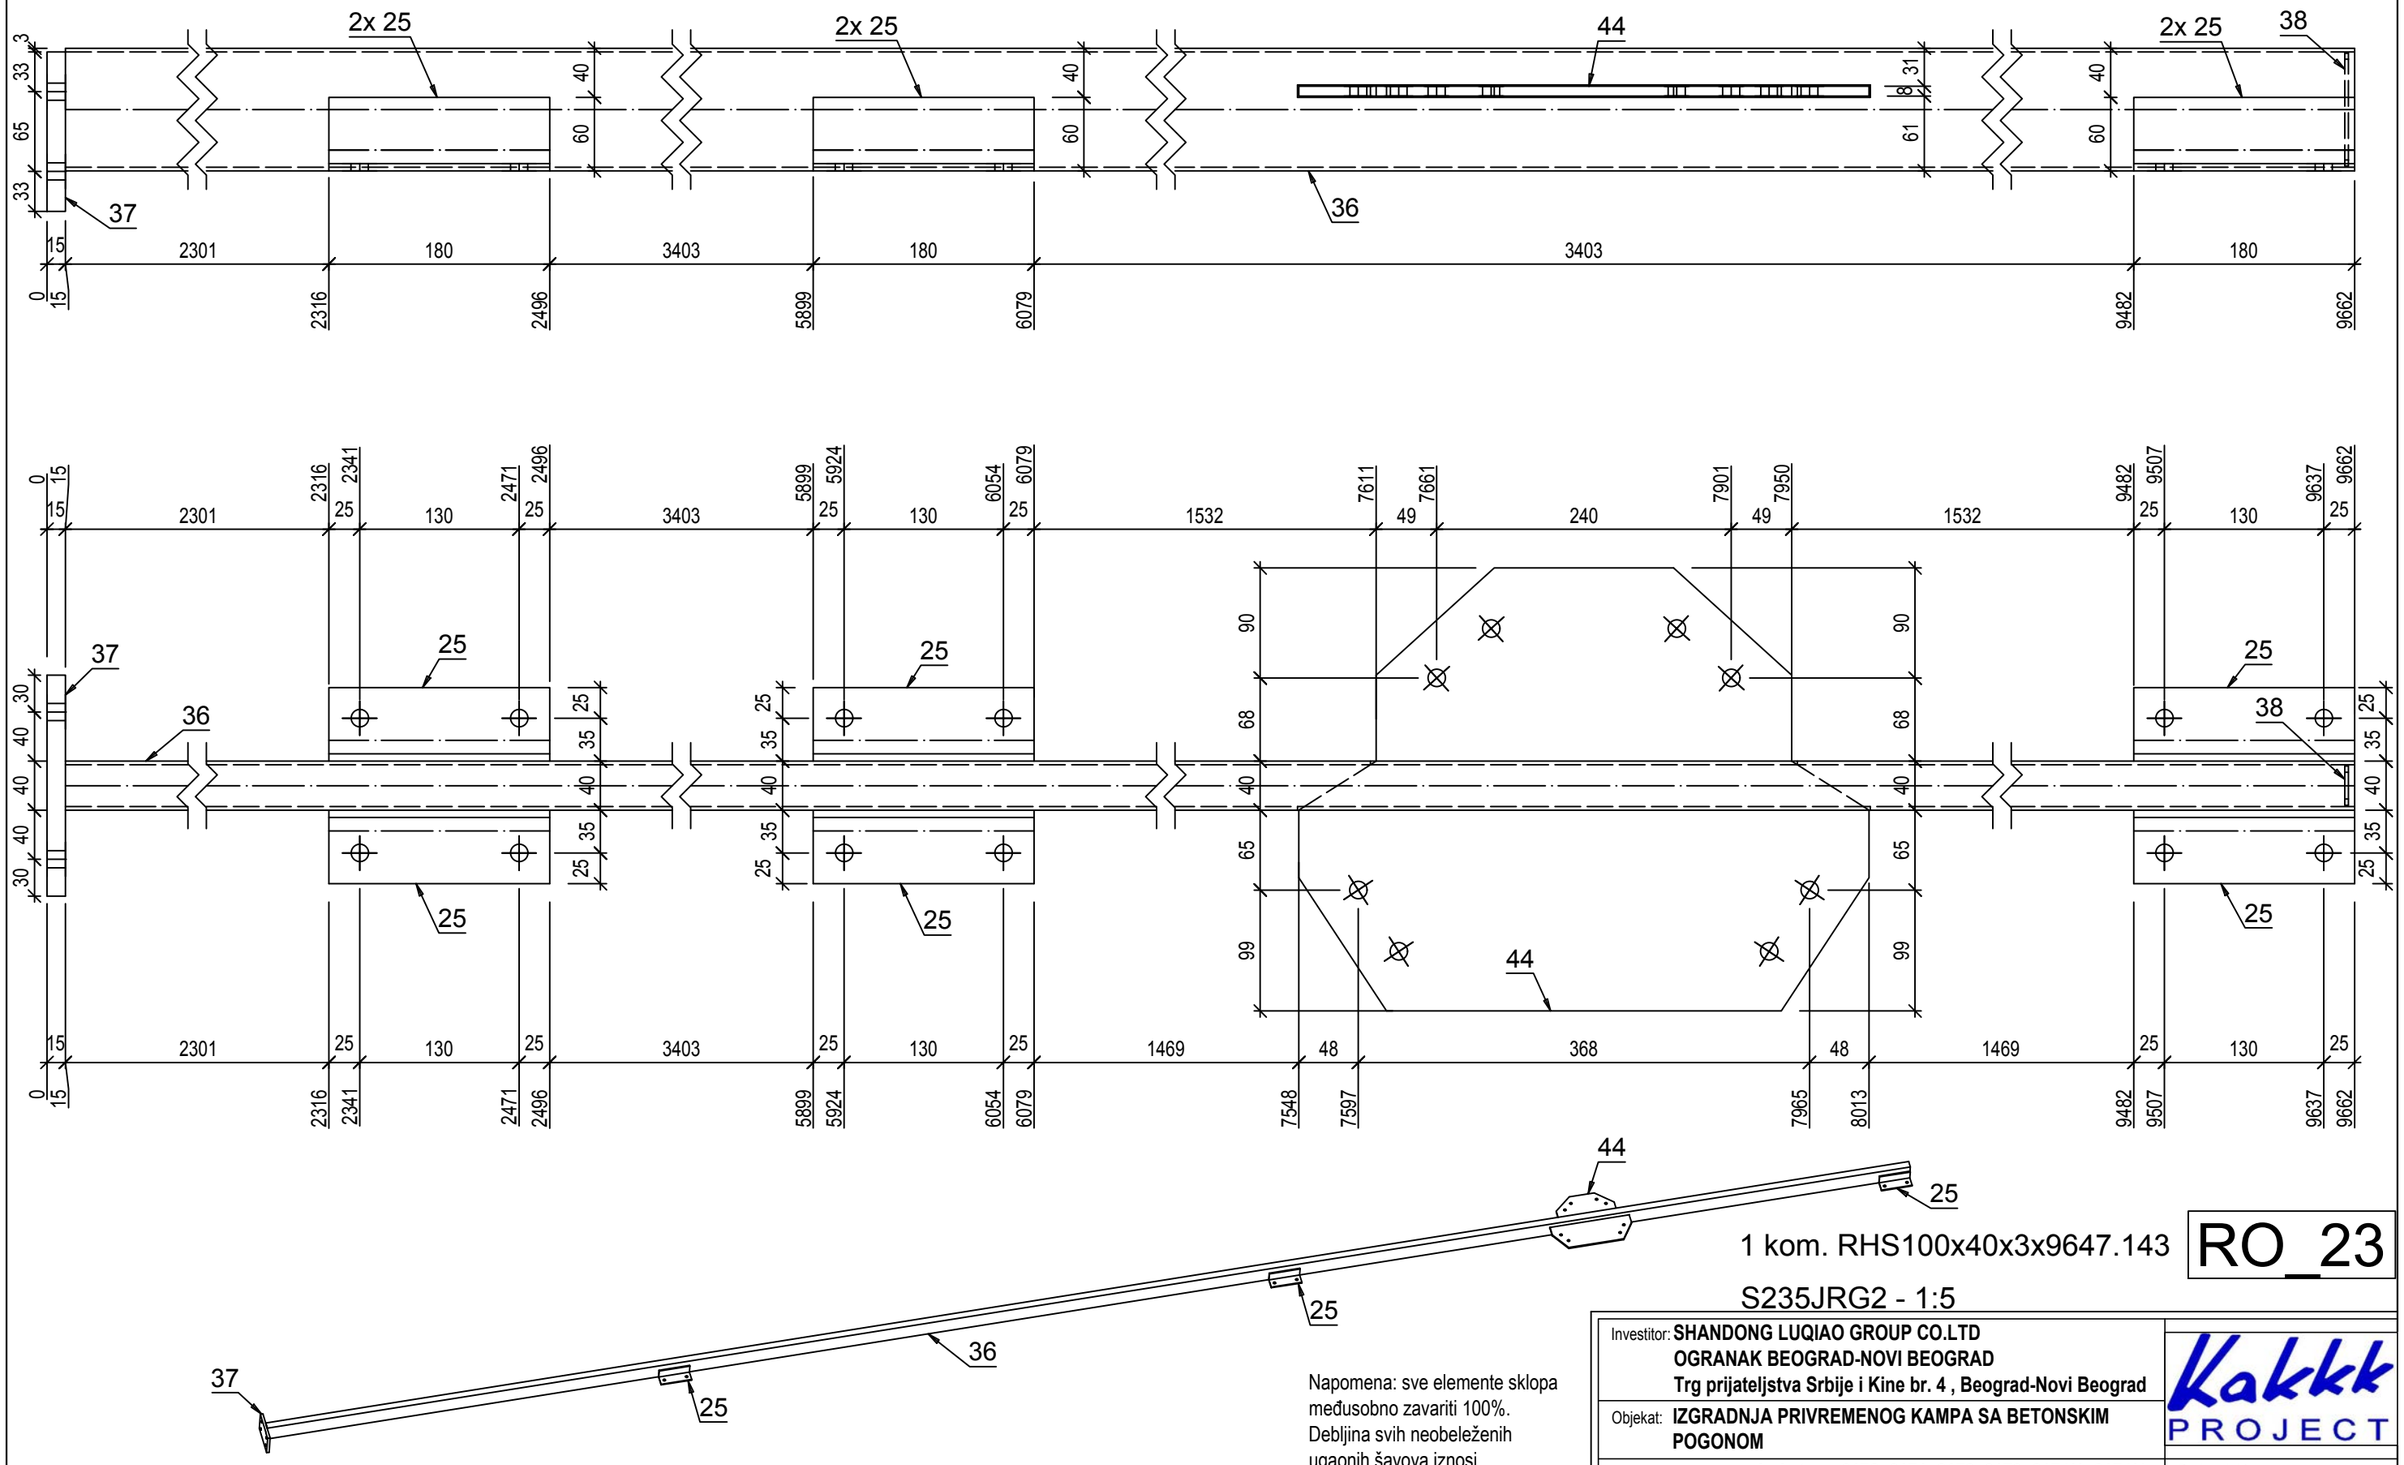
2x 25
2x 25
44
2x 25
38
37
36
25
25
25
25
25
25
25
25
25
25
44
37
36
25
25
25
25
25
25
25
25
25
25

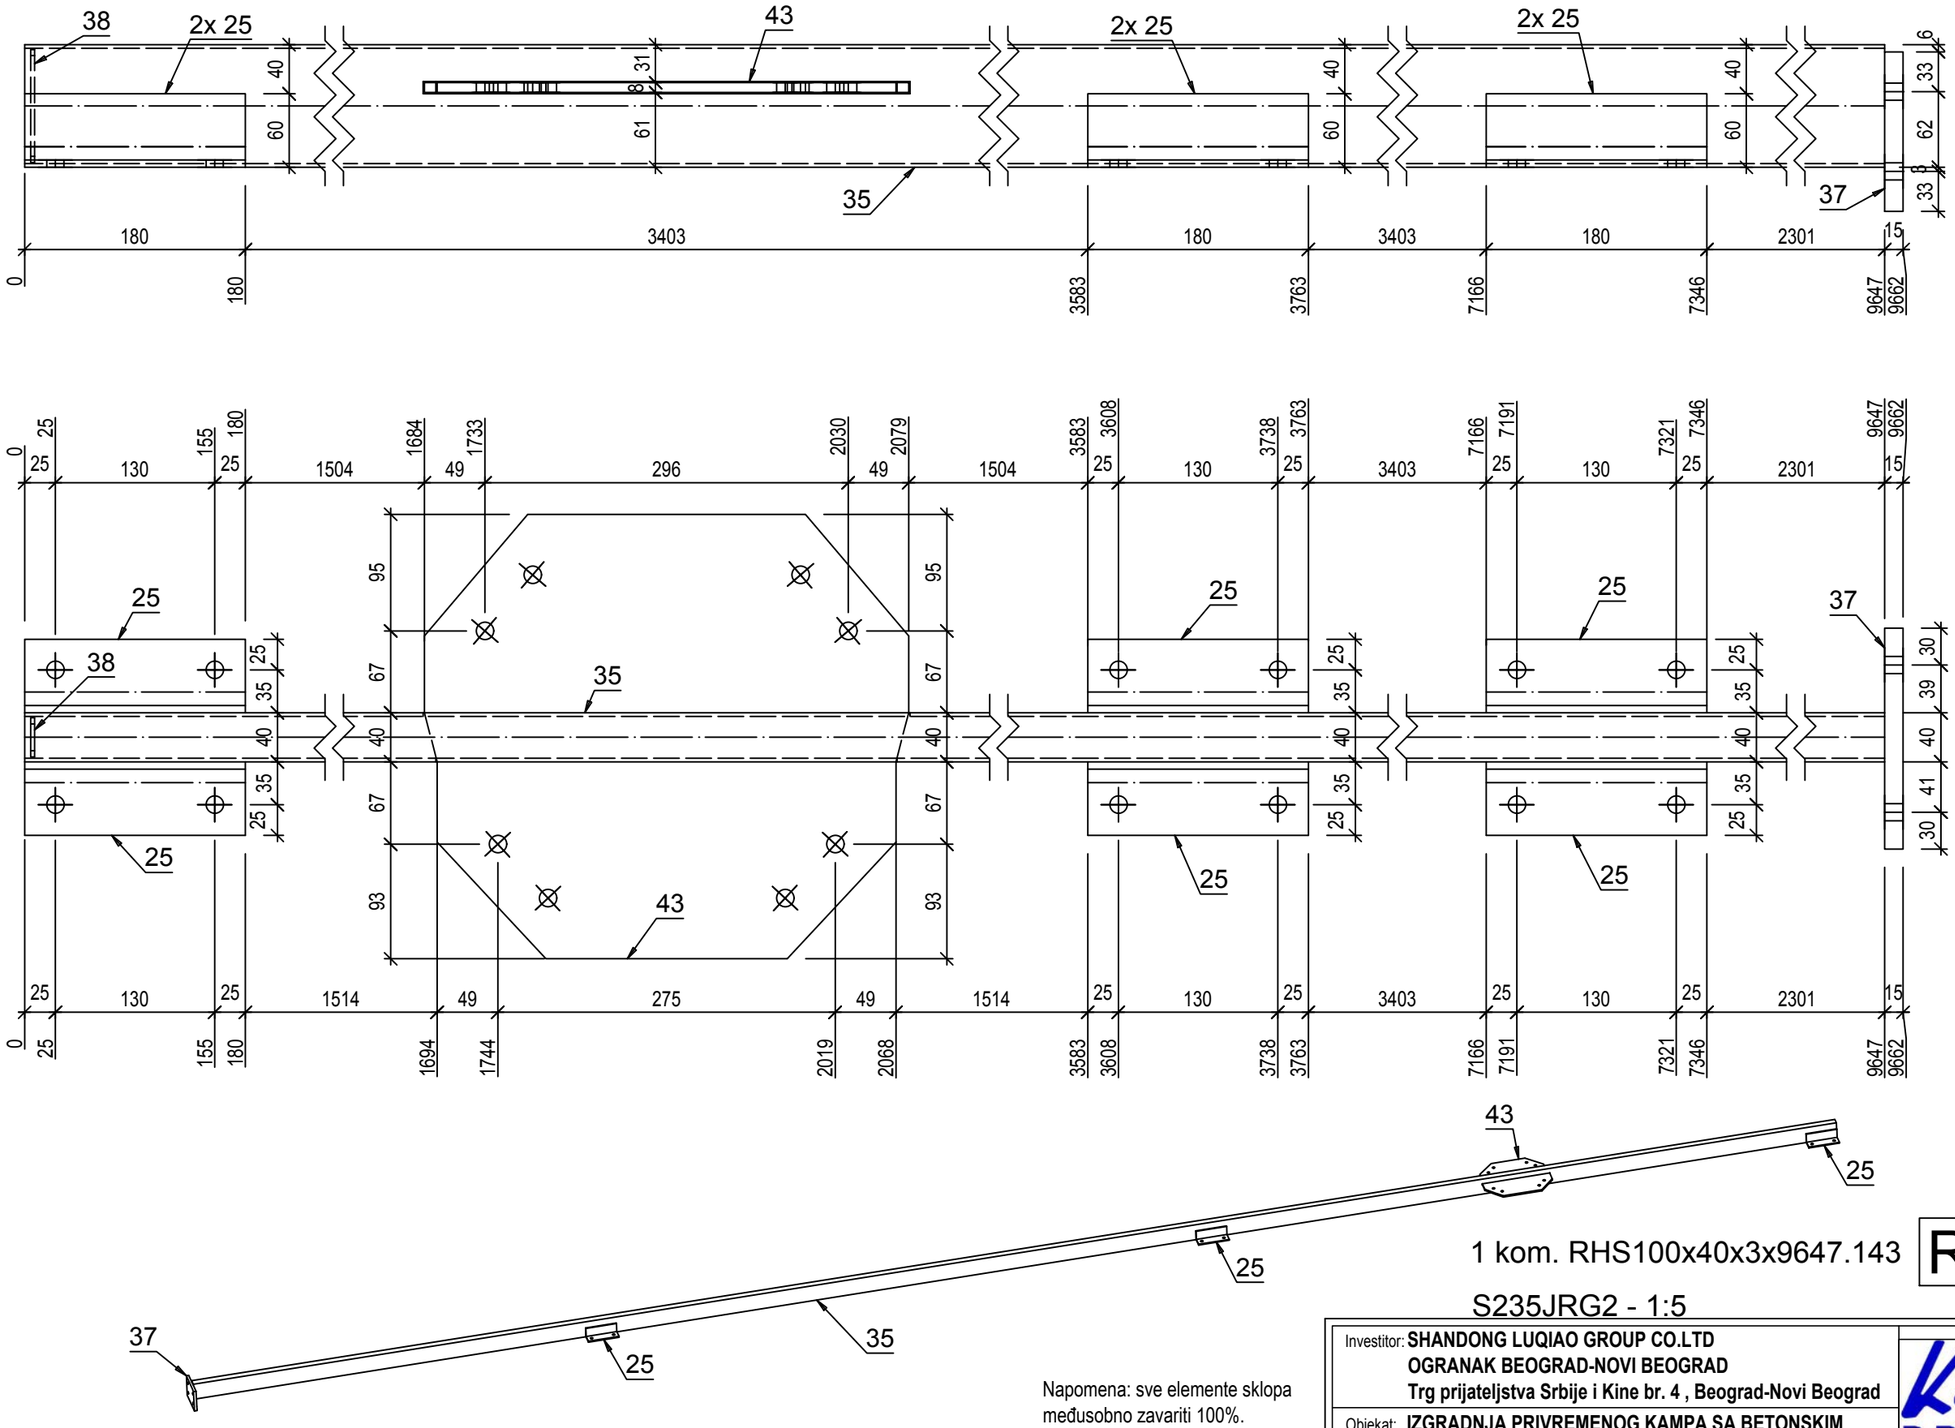

1 kom. RHS100x40x3x9647.143

S235JRG2 - 1:5

RO_24

Pozicija	Kom	Opis	Dužina	Materijal	Farba	Težina kg	Ukupno kg
RO_24	**1**	**RHS100x40x3**					
35	1	RHS100x40x3	9647	S235JRG2		59.14	59.14
43	1	PL 8x394.99x362.27	395	S235JRG2		8.99	8.99
37	1	PL 15x180x130	180	S235JRG2		2.76	2.76
25	6	L60X6	180	S235JRG2		0.98	5.85
38	1	PL 3x92x32	92	S235JRG2		0.07	0.07
							76.8
						Ukupno	**76.8**

Investitor: **SHANDONG LUQIAO GROUP CO.LTD**
OGRANAK BEOGRAD-NOVI BEOGRAD
Trg prijateljstva Srbije i Kine br. 4 , Beograd-Novi Beograd

Objekat: **IZGRADNJA PRIVREMENOG KAMPA SA BETONSKIM POGONOM**

Mesto i adresa gradnje: **br.kat.par.6170, 6171, 6172, 6173, 6174/1, 6174/4, 6174/6 K.O. B.Topola**

Broj projekta: **51 - PZI / 2022**

Vrsta tehničke dokumentacije: **PZI - 2. PROJEKAT KONSTRUKCIJE**

Datum: **Mart 2022 god.**

Naziv crteža: **RADIONIČKI CRTEŽ - Rožnjača RO_24 - Barake**

Razmera: **R=1:5**

Odgovorni projektant: **Imre Kekenj, mast.inž.građ. br. licence: 310 P025 16**

Saradnik: **Atila Takač građ. tehn.**

Broj lista: **List br. 73**

Kakkk PROJECT

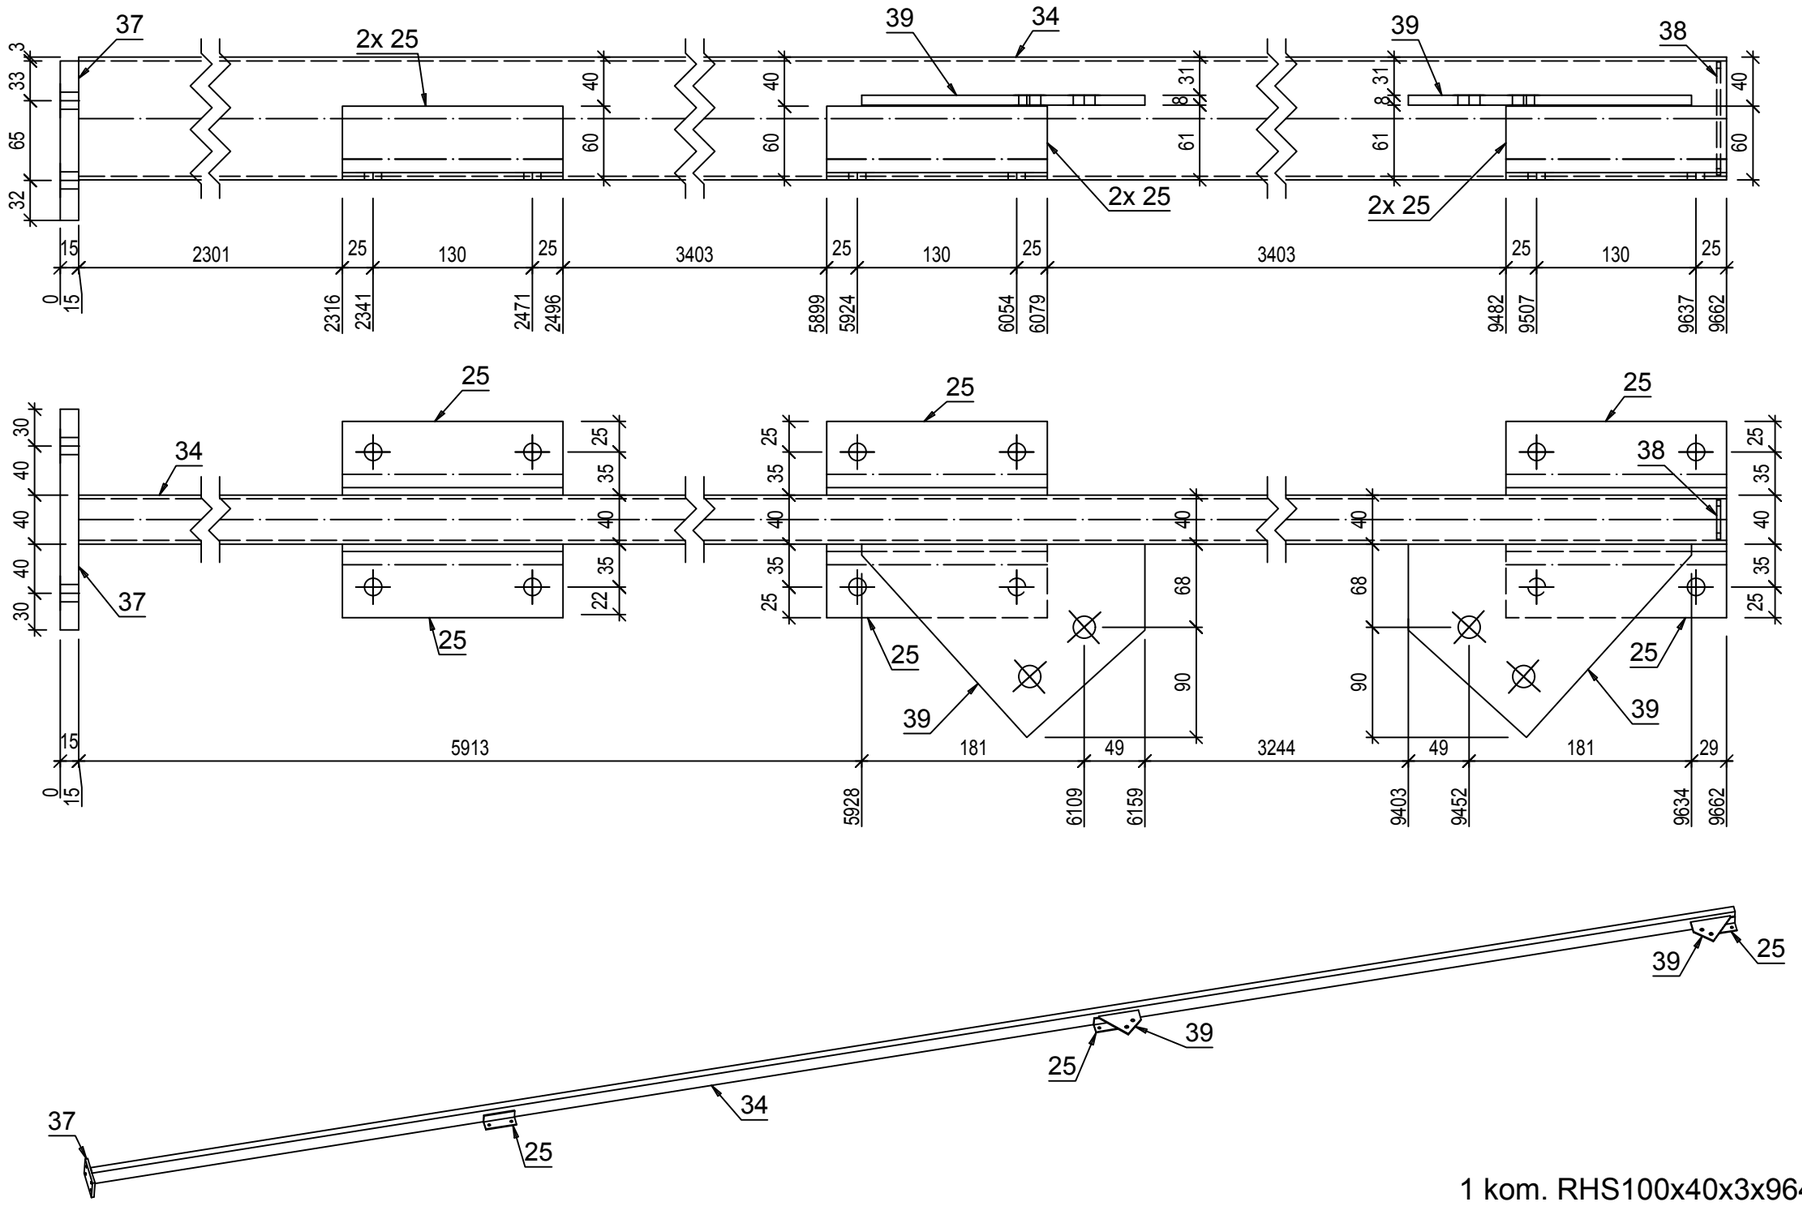

Pozicija	Kom	Opis	Dužina	Materijal	Farba	Težina kg	Ukupno kg
RO_25	**1**	**RHS100x40x3**					
34	1	RHS100x40x3	9647	S235JRG2		59.14	59.14
37	1	PL 15x180x130	180	S235JRG2		2.76	2.76
39	2	PL 8x230.91x157.47	231	S235JRG2		2.28	4.57
25	6	L60X6	180	S235JRG2		0.98	5.85
38	1	PL 3x92x32	92	S235JRG2		0.07	0.07
							72.38
						Ukupno	**72.38**

Napomena: sve elemente sklopa međusobno zavariti 100%. Debljina svih neobeleženih ugaonih šavova iznosi aw=0,7tmin (70% najtanjeg elementa u vezi), osim kod veza šupljih profila kod kojih je aw=tmin (debljina lima profila).

1 kom. RHS100x40x3x9647.143

RO_25

S235JRG2 - 1:5

Investitor: **SHANDONG LUQIAO GROUP CO.LTD**
OGRANAK BEOGRAD-NOVI BEOGRAD
Trg prijateljstva Srbije i Kine br. 4 , Beograd-Novi Beograd

Objekat: **IZGRADNJA PRIVREMENOG KAMPA SA BETONSKIM POGONOM**

Mesto i adresa gradnje: **br.kat.par.6170, 6171, 6172, 6173, 6174/1, 6174/4, 6174/6 K.O. B.Topola**

Broj projekta: **51 - PZI / 2022**

Vrsta tehničke dokumentacije: **PZI - 2. PROJEKAT KONSTRUKCIJE**

Datum: **Mart 2022 god.**

Naziv crteža: **RADIONIČKI CRTEŽ - Rožnjača RO_25 - Barake**

Razmera: **R=1:5**

Odgovorni projektant: **Imre Kekenj, mast.inž.građ. br. licence: 310 P025 16**

Saradnik: **Atila Takač građ. tehn.**

Broj lista: **List br. 74**

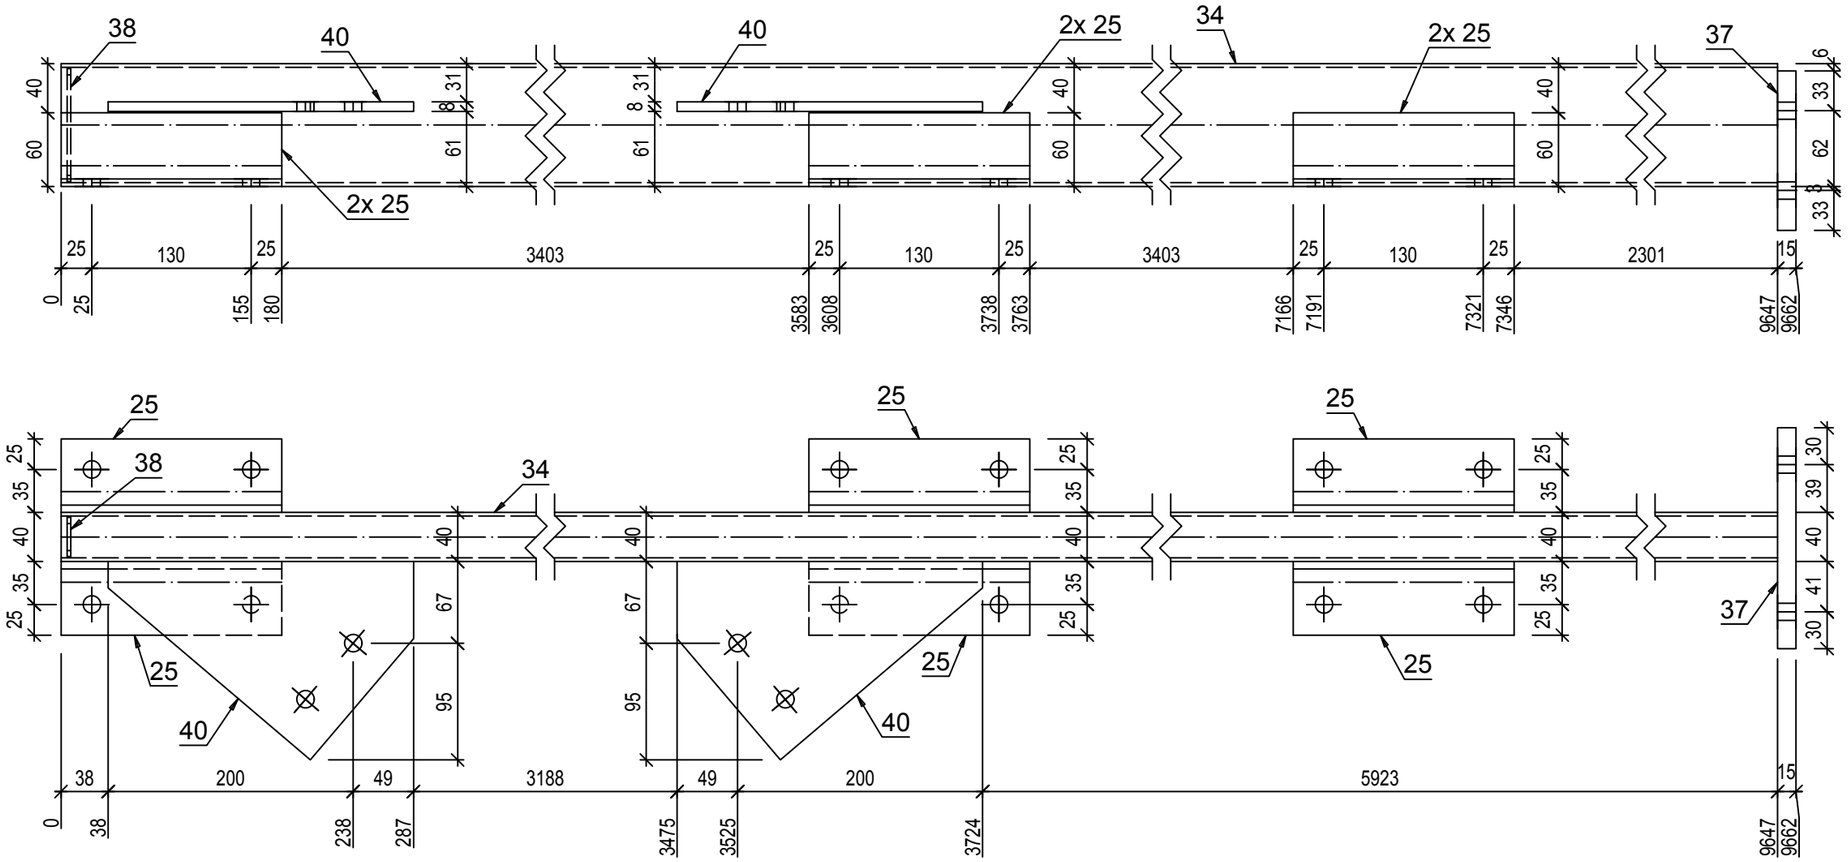

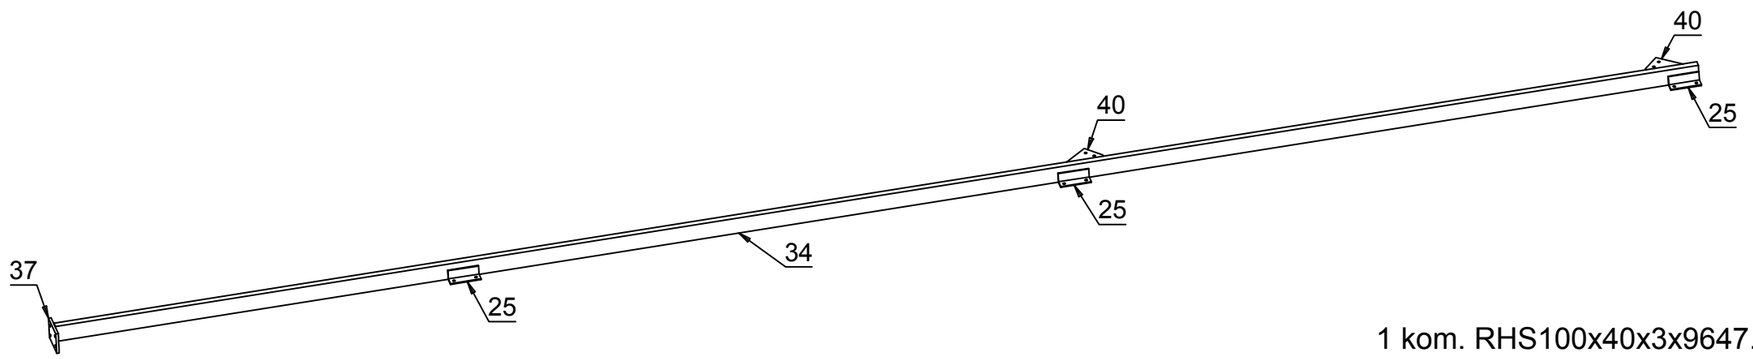

1 kom. RHS100x40x3x9647.143

S235JRG2 - 1:5

RO_26

Pozicija	Kom	Opis	Dužina	Materijal	Farba	Težina kg	Ukupno kg
RO_26	**1**	**RHS100x40x3**					
34	1	RHS100x40x3	9647	S235JRG2		59.14	59.14
37	1	PL 15x180x130	180	S235JRG2		2.76	2.76
40	2	PL 8x249.09x161.75	249	S235JRG2		2.53	5.06
25	6	L60X6	180	S235JRG2		0.98	5.85
38	1	PL 3x92x32	92	S235JRG2		0.07	0.07
							72.88
						Ukupno	**72.88**

Napomena: sve elemente sklopa međusobno zavariti 100%. Debljina svih neobeleženih ugaonih šavova iznosi aw=0,7tmin (70% najtanjeg elementa u vezi), osim kod veza šupljih profila kod kojih je aw=tmin (debljina lima profila).

Investitor: **SHANDONG LUQIAO GROUP CO.LTD**
OGRANAK BEOGRAD-NOVI BEOGRAD
Trg prijateljstva Srbije i Kine br. 4 , Beograd-Novi Beograd

Objekat: **IZGRADNJA PRIVREMENOG KAMPA SA BETONSKIM POGONOM**

Mesto i adresa gradnje: **br.kat.par.6170, 6171, 6172, 6173, 6174/1, 6174/4, 6174/6 K.O. B.Topola**

Broj projekta: **51 - PZI / 2022**

Vrsta tehničke dokumentacije: **PZI - 2. PROJEKAT KONSTRUKCIJE**

Datum: **Mart 2022 god.**

Naziv crteža: **RADIONIČKI CRTEŽ - Rožnjača RO_26 - Barake**

Razmera: **R=1:5**

Odgovorni projektant: **Imre Kekenj, mast.inž.građ. br. licence: 310 P025 16**

Saradnik: **Atila Takač građ. tehn.**

Broj lista: **List br. 75**

40kom.- RHS40x3x2204.948 **45**

S235JRG2 - 1:10

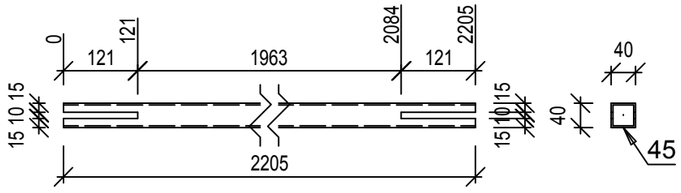

40kom.- RHS40x3x1957.753 **46**

S235JRG2 - 1:10

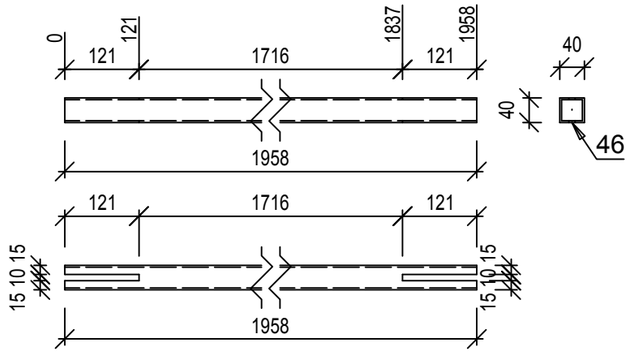

40kom.- RHS40x3x1844.553 **47**

S235JRG2 - 1:10

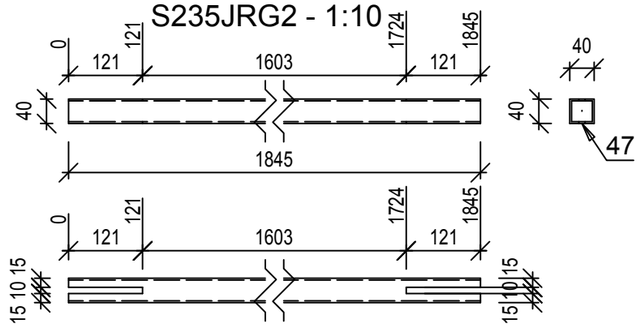

40kom.- RHS40x3x1573.087 **48**

S235JRG2 - 1:10

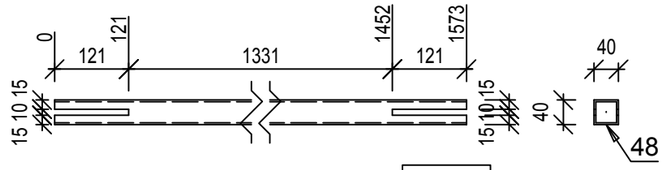

640kom.- PL 3x50x21 **49**

S235JRG2 - 1:2

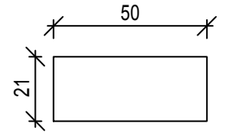

280kom.- PL 8x240x110 **50**

S235JRG2 - 1:5

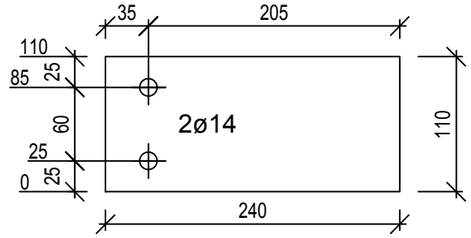

40kom.- PL 8x240x110 **51**

S235JRG2 - 1:5

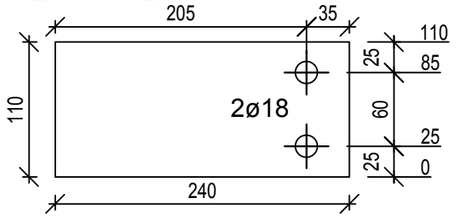

Investitor: **SHANDONG LUQIAO GROUP CO.LTD** **OGRANAK BEOGRAD-NOVI BEOGRAD** **Trg prijateljstva Srbije i Kine br. 4 , Beograd-Novi Beograd**	Kakkk PROJECT
Objekat: **IZGRADNJA PRIVREMENOG KAMPA SA BETONSKIM POGONOM**	
Mesto i adresa gradnje: **br.kat.par.6170, 6171, 6172, 6173, 6174/1, 6174/4, 6174/6 K.O. B.Topola**	Broj projekta: **51 - PZI / 2022**
Vrsta tehničke dokumentacije: **PZI - 2. PROJEKAT KONSTRUKCIJE**	Datum: **Mart 2022 god.**
Naziv crteža: **RADIONIČKI CRTEŽ - Elementi krovnih spregova**	Razmera: **R=1:2 , 1:5 , 1:10**
Odgovorni projektant: **Imre Kekenj, mast.inž.građ. br. licence: 310 P025 16**	Kekenj Imre
Saradnik: **Atila Takač građ. tehn.**	Broj lista: **List br. 76**

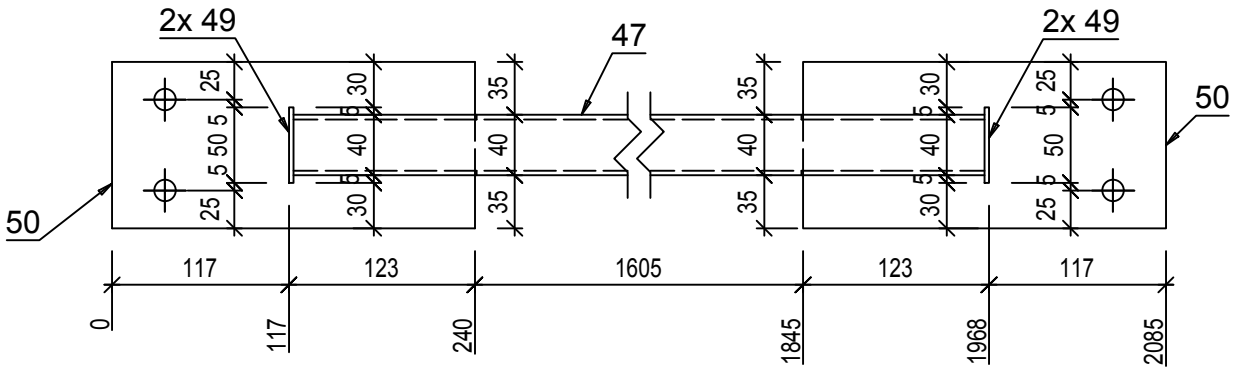

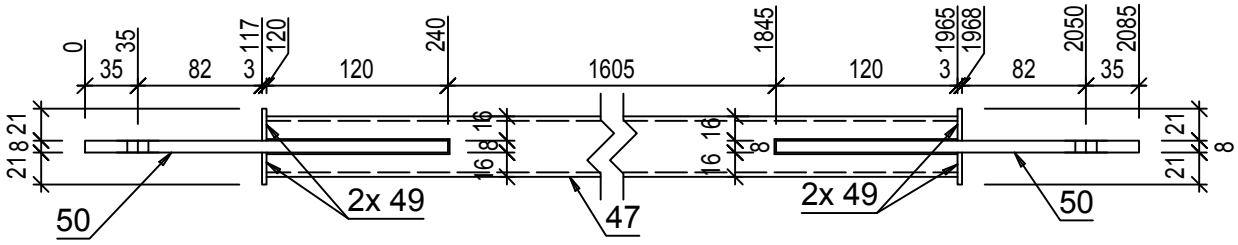

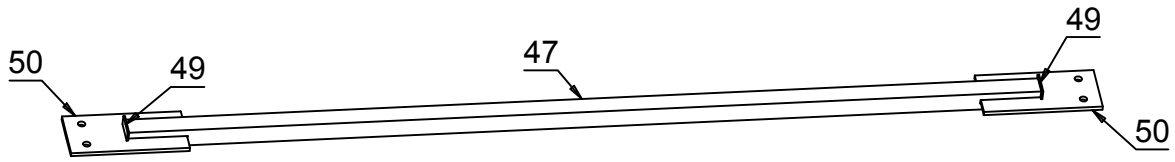

40 kom. RHS40x3x1844.554 **KS_1**

S235JRG2 - 1:5

Pozicija	Kom	Opis	Dužina	Materijal	Farba	Težina kg	Ukupno kg
KS_1	**40**	**RHS40x3**					
47	1	RHS40x3	1845	S235JRG2		6.09	6.09
50	2	PL 8x240x110	240	S235JRG2		1.66	3.32
49	4	PL 3x50.01x21.01	50	S235JRG2		0.02	0.1
							9.5
						Ukupno	**380.07**

Napomena: sve elemente sklopa međusobno zavariti 100%. Debljina svih neobeleženih ugaonih šavova iznosi aw=0,7tmin (70% najtanjeg elementa u vezi), osim kod veza šupljih profila kod kojih je aw=tmin (debljina lima profila).

Investitor: **SHANDONG LUQIAO GROUP CO.LTD OGRANAK BEOGRAD-NOVI BEOGRAD Trg prijateljstva Srbije i Kine br. 4 , Beograd-Novi Beograd**

Objekat: **IZGRADNJA PRIVREMENOG KAMPA SA BETONSKIM POGONOM**

Mesto i adresa gradnje: **br.kat.par.6170, 6171, 6172, 6173, 6174/1, 6174/4, 6174/6 K.O. B.Topola**

Broj projekta: **51 - PZI / 2022**

Vrsta tehničke dokumentacije: **PZI - 2. PROJEKAT KONSTRUKCIJE**

Datum: **Mart 2022 god.**

Naziv crteža: **RADIONIČKI CRTEŽ - Krovni spreg KS_1**

Razmera: **R=1:5**

Odgovorni projektant: **Imre Kekenj, mast.inž.građ. br. licence: 310 P025 16**

Saradnik: **Atila Takač građ. tehn.**

Broj lista: **List br. 77**

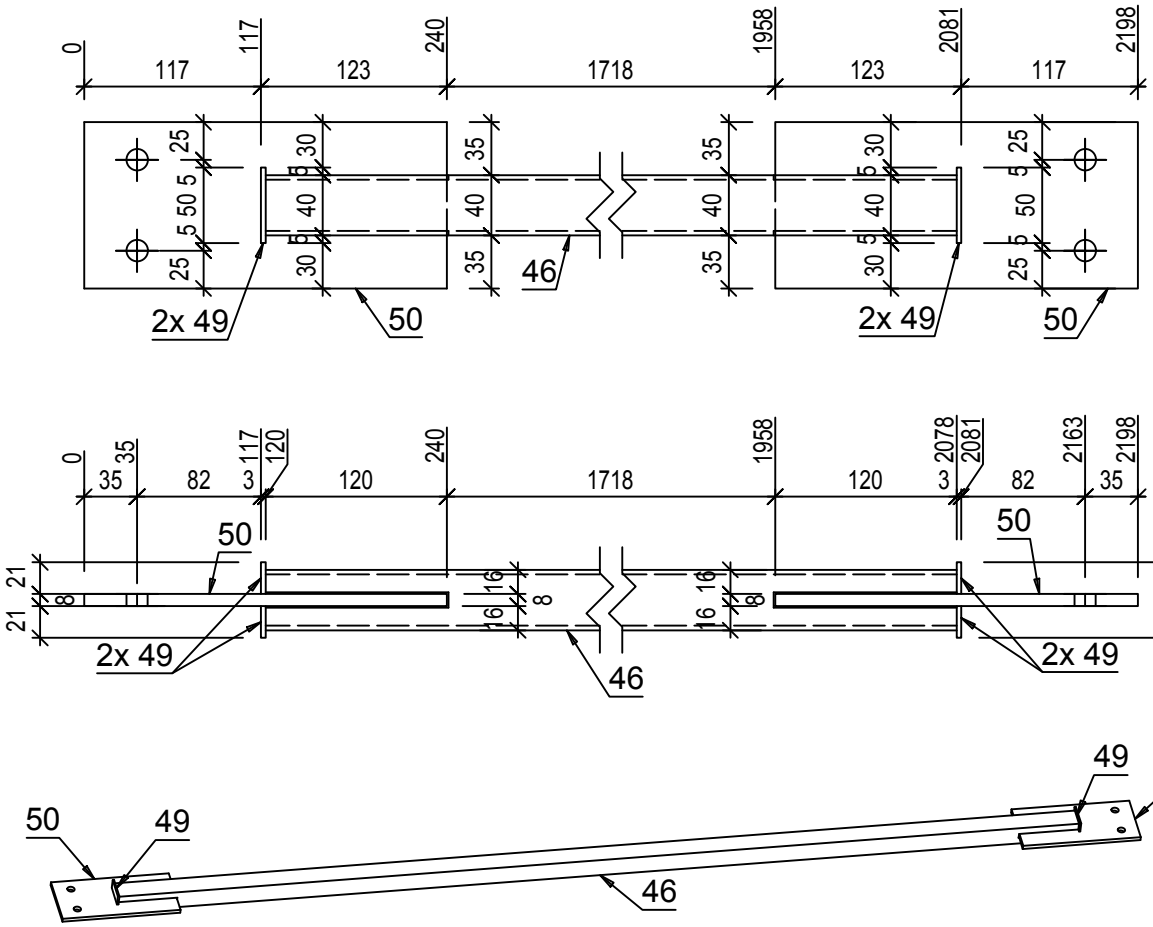

40 kom. RHS40x3x1957.754 **KS_2**

S235JRG2 - 1:5

Pozicija	Kom	Opis	Dužina	Materijal	Farba	Težina kg	Ukupno kg
KS_2	**40**	**RHS40x3**					
46	1	RHS40x3	1958	S235JRG2		6.46	6.46
50	2	PL 8x240x110	240	S235JRG2		1.66	3.32
49	4	PL 3x50.01x21.01	50	S235JRG2		0.02	0.1
							9.88
						Ukupno	**395.02**

Napomena: sve elemente sklopa međusobno zavariti 100%. Debljina svih neobeleženih ugaonih šavova iznosi aw=0,7tmin (70% najtanjeg elementa u vezi), osim kod veza šupljih profila kod kojih je aw=tmin (debljina lima profila).

Investitor: **SHANDONG LUQIAO GROUP CO.LTD OGRANAK BEOGRAD-NOVI BEOGRAD Trg prijateljstva Srbije i Kine br. 4 , Beograd-Novi Beograd**

Objekat: **IZGRADNJA PRIVREMENOG KAMPA SA BETONSKIM POGONOM**

Mesto i adresa gradnje: **br.kat.par.6170, 6171, 6172, 6173, 6174/1, 6174/4, 6174/6 K.O. B.Topola**

Broj projekta: **51 - PZI / 2022**

Vrsta tehničke dokumentacije: **PZI - 2. PROJEKAT KONSTRUKCIJE**

Datum: **Mart 2022 god.**

Naziv crteža: **RADIONIČKI CRTEŽ - Krovni spreg KS_2**

Razmera: **R=1:5**

Odgovorni projektant: **Imre Kekenj, mast.inž.građ. br. licence: 310 P025 16**

Saradnik: **Atila Takač građ. tehn.**

Broj lista: **List br. 78**

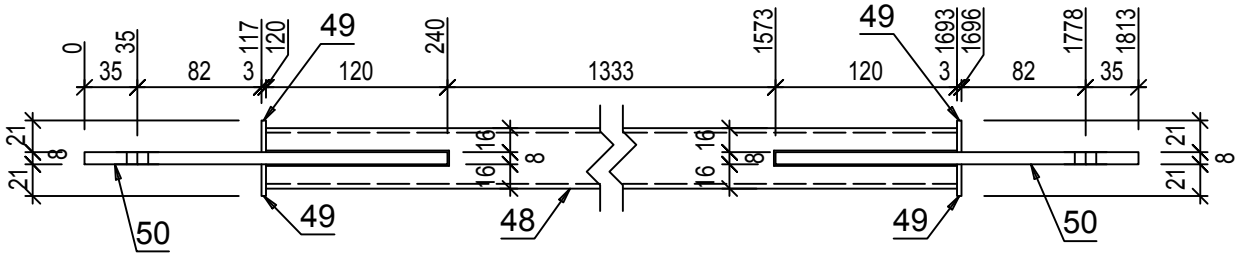

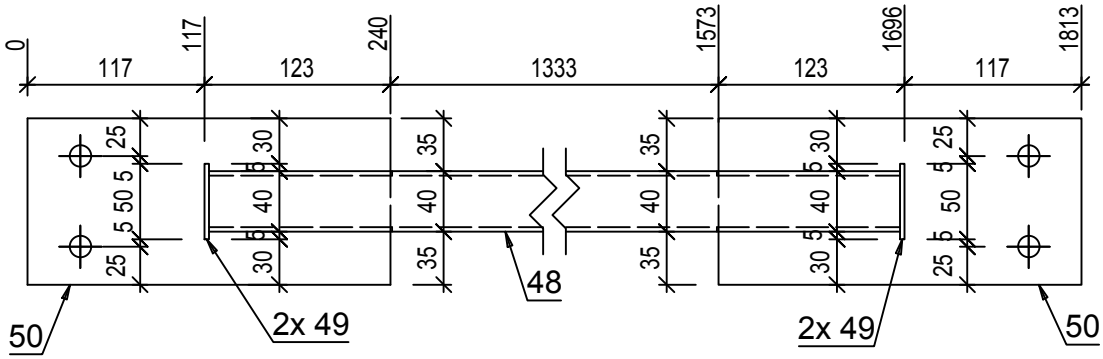

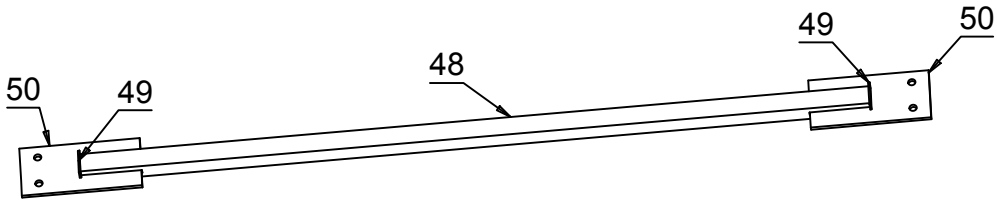

40 kom. RHS40x3x1573.087 **KS_3**

S235JRG2 - 1:5

Pozicija	Kom	Opis	Dužina	Materijal	Farba	Težina kg	Ukupno kg
KS_3	**40**	**RHS40x3**					
48	1	RHS40x3	1573	S235JRG2		5.19	5.19
50	2	PL 8x240x110	240	S235JRG2		1.66	3.32
49	4	PL 3x50.01x21.01	50	S235JRG2		0.02	0.1
							8.61
						Ukupno	**344.24**

Napomena: sve elemente sklopa međusobno zavariti 100%. Debljina svih neobeleženih ugaonih šavova iznosi aw=0,7tmin (70% najtanjeg elementa u vezi), osim kod veza šupljih profila kod kojih je aw=tmin (debljina lima profila).

Investitor: **SHANDONG LUQIAO GROUP CO.LTD OGRANAK BEOGRAD-NOVI BEOGRAD Trg prijateljstva Srbije i Kine br. 4 , Beograd-Novi Beograd**

Objekat: **IZGRADNJA PRIVREMENOG KAMPA SA BETONSKIM POGONOM**

Mesto i adresa gradnje: **br.kat.par.6170, 6171, 6172, 6173, 6174/1, 6174/4, 6174/6 K.O. B.Topola**

Broj projekta: **51 - PZI / 2022**

Vrsta tehničke dokumentacije: **PZI - 2. PROJEKAT KONSTRUKCIJE**

Datum: **Mart 2022 god.**

Naziv crteža: **RADIONIČKI CRTEŽ - Krovni spreg KS_3**

Razmera: **R=1:5**

Odgovorni projektant: **Imre Kekenj, mast.inž.građ. br. licence: 310 P025 16**

Saradnik: **Atila Takač građ. tehn.**

Broj lista: **List br. 79**

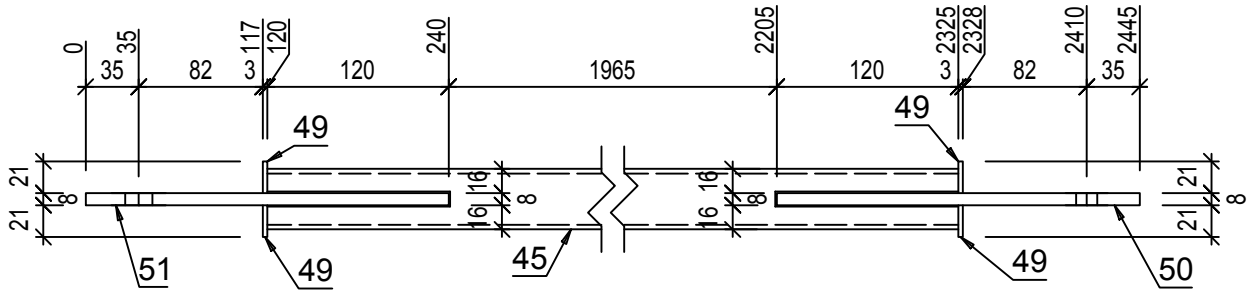

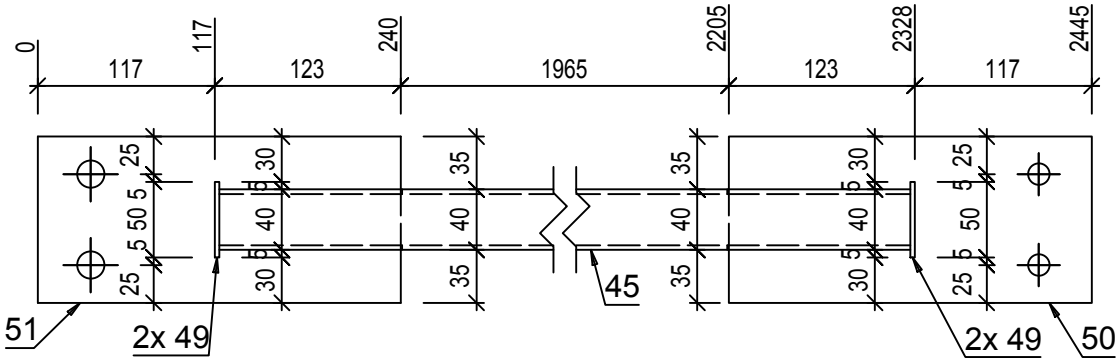

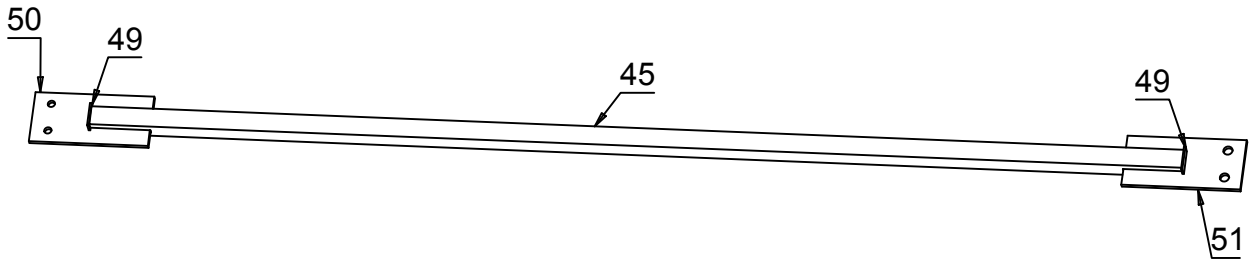

1
2

40 kom. RHS40x3x2204.948 **KS_4**

S235JRG2 - 1:5

Pozicija	Kom	Opis	Dužina	Materijal	Farba	Težina kg	Ukupno kg
KS_4	**40**	**RHS40x3**					
45	1	RHS40x3	2205	S235JRG2		7.28	7.28
50	1	PL 8x240x110	240	S235JRG2		1.66	1.66
51	1	PL 8x240x110	240	S235JRG2		1.66	1.66
49	4	PL 3x50.01x21.01	50	S235JRG2		0.02	0.1
							10.69
						Ukupno	**427.64**

Napomena: sve elemente sklopa međusobno zavariti 100%. Debljina svih neobeleženih ugaonih šavova iznosi aw=0,7tmin (70% najtanjeg elementa u vezi), osim kod veza šupljih profila kod kojih je aw=tmin (debljina lima profila).

Investitor: **SHANDONG LUQIAO GROUP CO.LTD OGRANAK BEOGRAD-NOVI BEOGRAD Trg prijateljstva Srbije i Kine br. 4 , Beograd-Novi Beograd**

Objekat: **IZGRADNJA PRIVREMENOG KAMPA SA BETONSKIM POGONOM**

Mesto i adresa gradnje: **br.kat.par.6170, 6171, 6172, 6173, 6174/1, 6174/4, 6174/6 K.O. B.Topola**

Broj projekta: **51 - PZI / 2022**

Vrsta tehničke dokumentacije: **PZI - 2. PROJEKAT KONSTRUKCIJE**

Datum: **Mart 2022 god.**

Naziv crteža: **RADIONIČKI CRTEŽ - Krovni spreg KS_4**

Razmera: **R=1:5**

Odgovorni projektant: **Imre Kekenj, mast.inž.građ. br. licence: 310 P025 16**

Saradnik: **Atila Takač građ. tehn.**

Broj lista: **List br. 80**

142kom.- L80X8x100 **52**

S235JRG2 - 1:5

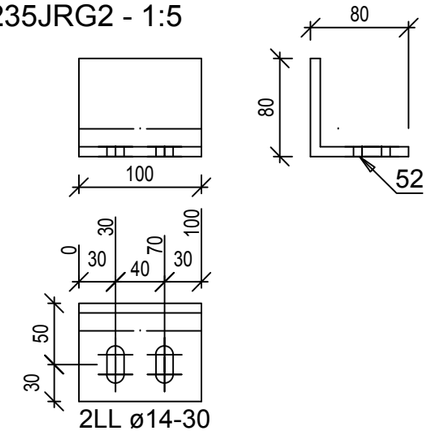

40kom.- L80X8x100 **55**

S235JRG2 - 1:5

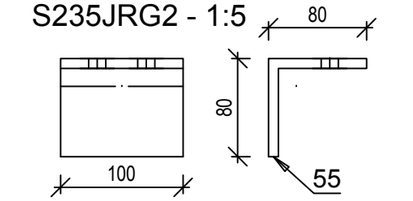

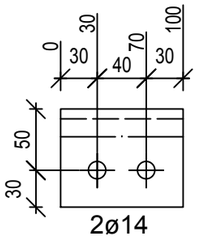

7kom.- RHS100x3x2600 **57**

S235JRG2 - 1:10

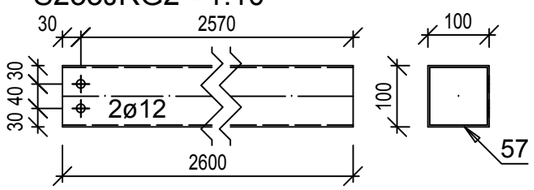

102kom.- RHS100x3x2100 **53**

S235JRG2 - 1:10

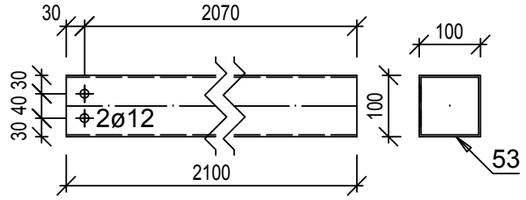

81kom.- RHS100x3x3422.857 **54**

S235JRG2 - 1:10

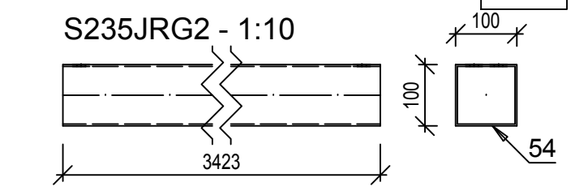

37kom.- RHS100x3x1560 **56**

S235JRG2 - 1:10

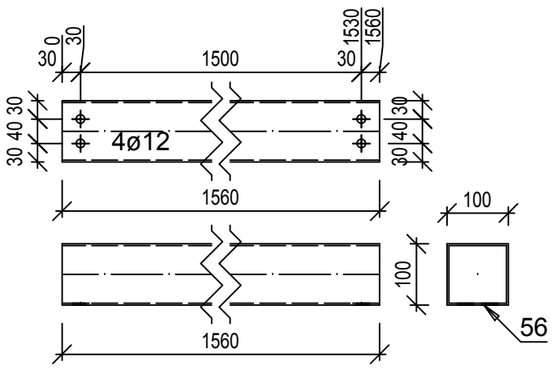

1kom.- RHS100x3x610 **68**

S235JRG2 - 1:10

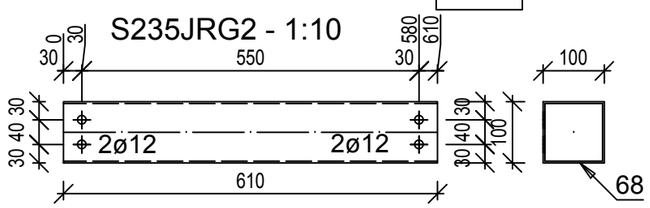

6kom.- RHS100x3x1160 **59**

S235JRG2 - 1:10

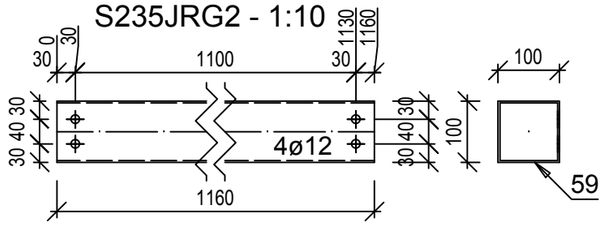

5kom.- RHS100x3x860 **61**

S235JRG2 - 1:10

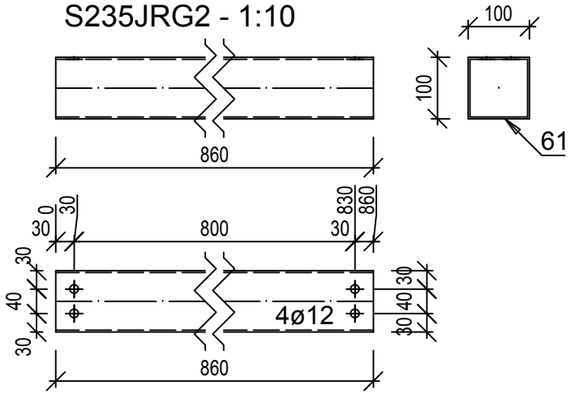

7kom.- RHS100x3x2422.857 **58**

S235JRG2 - 1:10

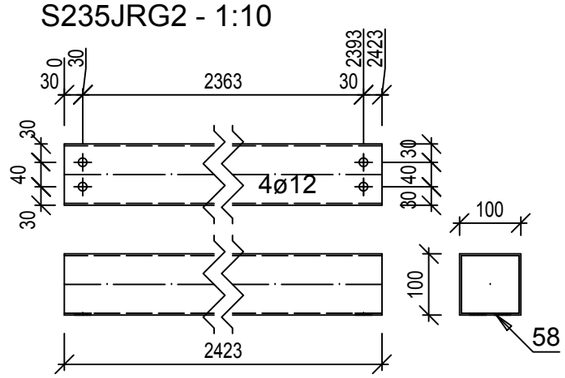

5kom.- RHS100x3x2730 **60**

S235JRG2 - 1:10

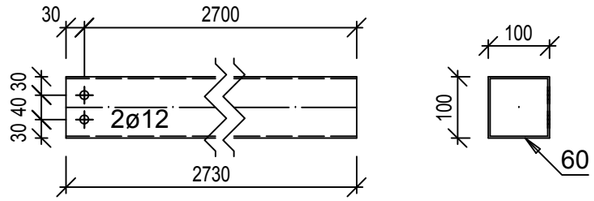

2kom.- RHS100x3x3442.857 **62**

S235JRG2 - 1:10

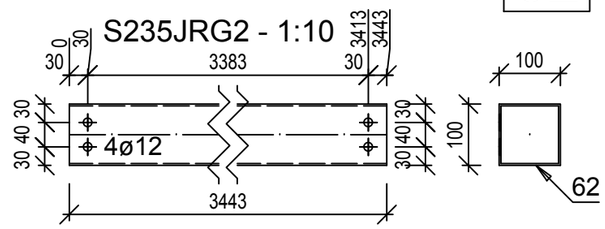

1kom.- RHS100x3x1679.999 **65**

S235JRG2 - 1:10

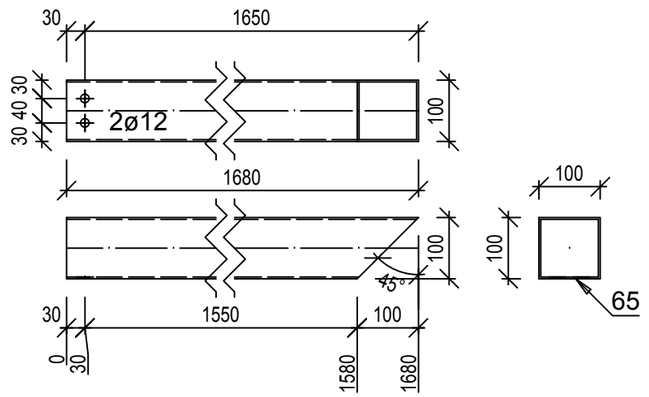

Investitor: **SHANDONG LUQIAO GROUP CO.LTD** **OGRANAK BEOGRAD-NOVI BEOGRAD** **Trg prijateljstva Srbije i Kine br. 4 , Beograd-Novi Beograd**	Kakkk PROJECT
Objekat: **IZGRADNJA PRIVREMENOG KAMPA SA BETONSKIM POGONOM**	
Mesto i adresa gradnje: **br.kat.par.6170, 6171, 6172, 6173, 6174/1, 6174/4, 6174/6 K.O. B.Topola**	Broj projekta: **51 - PZI / 2022**
Vrsta tehničke dokumentacije: **PZI - 2. PROJEKAT KONSTRUKCIJE**	Datum: **Mart 2022 god.**
Naziv crteža: **RADIONIČKI CRTEŽ** **Elementi potkonstrukcije vrata i prozora - Barake**	Razmera: **R=1:5**
Odgovorni projektant: **Imre Kekenj, mast.inž.građ. br. licence: 310 P025 16**	Kekenj Imre
Saradnik: **Atila Takač građ. tehn.**	Broj lista: **List br. 81**

2kom.- RHS100x3x1579.999 **63**

S235JRG2 - 1:10

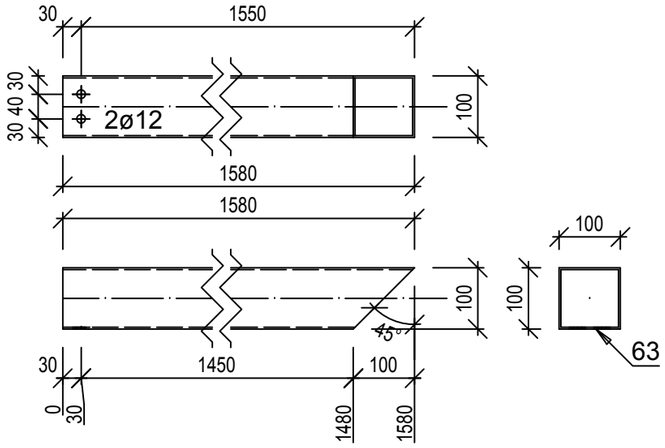

2kom.- RHS100x3x919.999 **64**

S235JRG2 - 1:10

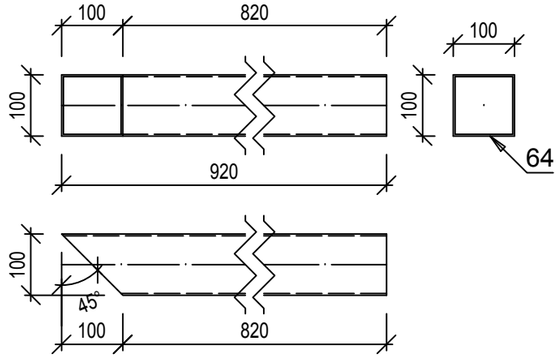

1kom.- RHS100x3x1469.999 **66**

S235JRG2 - 1:10

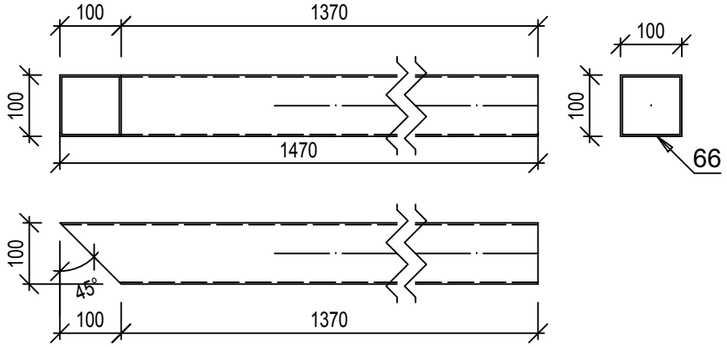

1kom.- RHS100x3x863 **67**

S235JRG2 - 1:10

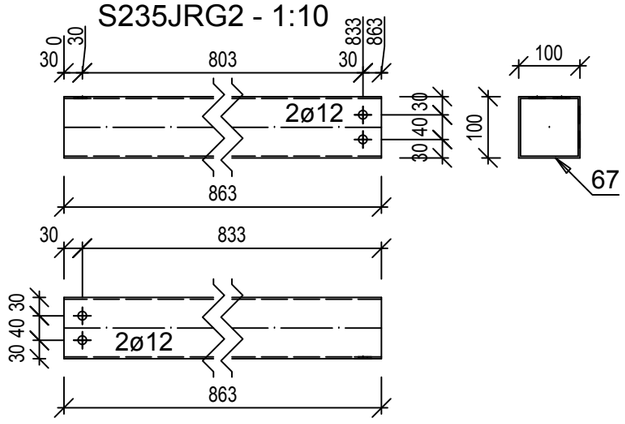

397kom.- PL 3x92x92 **69**

S235JRG2 - 1:5

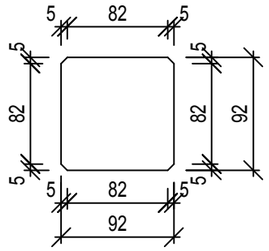

117kom.- PL 10x190x190 **70**

S235JRG2 - 1:5

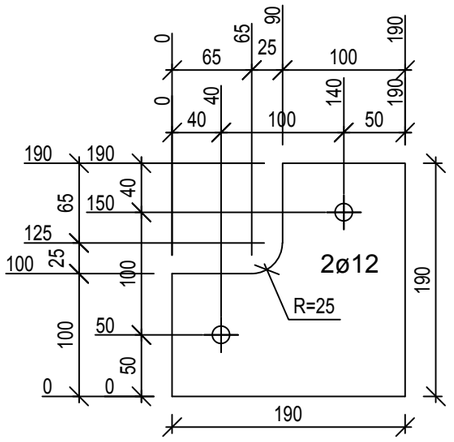

Investitor: **SHANDONG LUQIAO GROUP CO.LTD** **OGRANAK BEOGRAD-NOVI BEOGRAD** **Trg prijateljstva Srbije i Kine br. 4 , Beograd-Novi Beograd**	Kakkk PROJECT
Objekat: **IZGRADNJA PRIVREMENOG KAMPA SA BETONSKIM POGONOM**	
Mesto i adresa gradnje: **br.kat.par.6170, 6171, 6172, 6173, 6174/1, 6174/4, 6174/6 K.O. B.Topola**	Broj projekta: **51 - PZI / 2022**
Vrsta tehničke dokumentacije: **PZI - 2. PROJEKAT KONSTRUKCIJE**	Datum: **Mart 2022 god.**
Naziv crteža: **RADIONIČKI CRTEŽ** **Elementi potkonstrukcije vrata i prozora - Barake**	Razmera: **R=1:5**
Odgovorni projektant: **Imre Kekenj, mast.inž.građ. br. licence: 310 P025 16**	Kekenj Imre
Saradnik: **Atila Takač građ. tehn.**	Broj lista: **List br. 82**

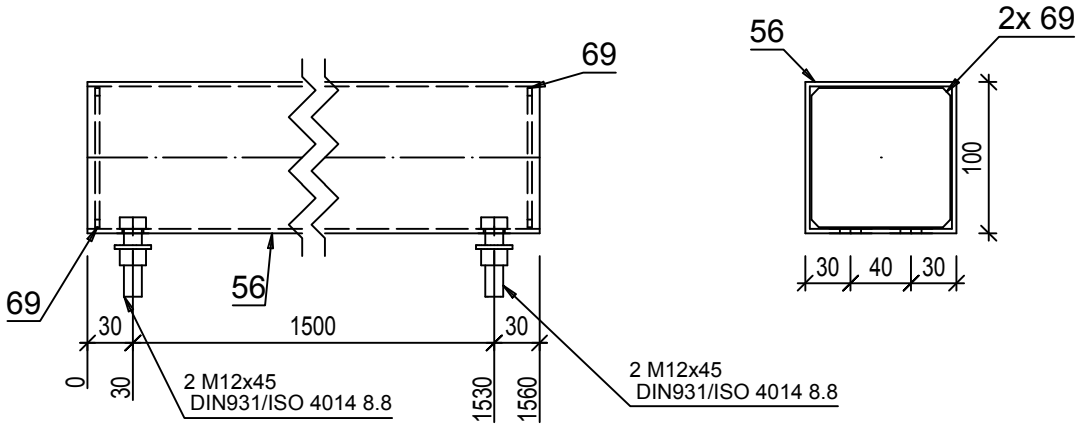

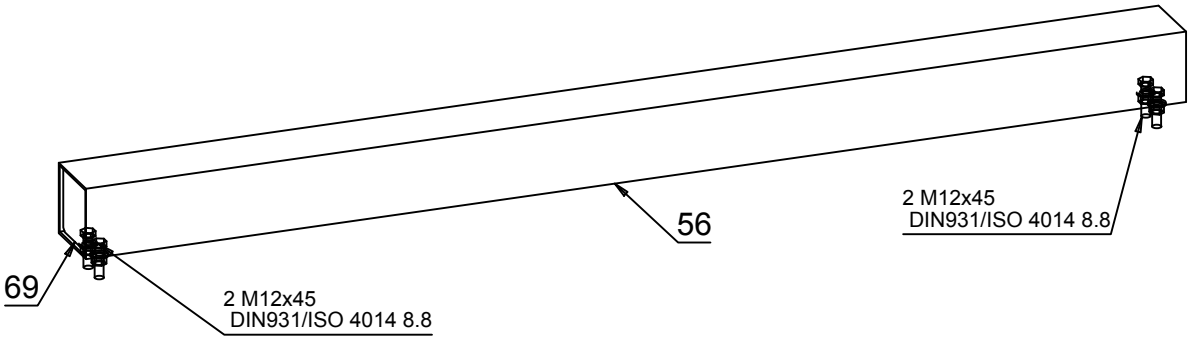

1
2

37kom.- RHS100x3x1560 **PKG_1**

S235JRG2 - 1:5

Pozicija	Kom	Opis	Dužina	Materijal	Farba	Težina kg	Ukupno kg
PKG_1	**37**	**RHS100x3**					
56	1	RHS100x3	1560	S235JRG2		13.98	13.98
69	2	PL 3x92x92	92	S235JRG2		0.2	0.4
							14.38
						Ukupno	**531.92**

Napomena: sve elemente sklopa međusobno zavariti 100%. Debljina svih neobeleženih ugaonih šavova iznosi aw=0,7tmin (70% najtanjeg elementa u vezi), osim kod veza šupljih profila kod kojih je aw=tmin (debljina lima profila).

Investitor: **SHANDONG LUQIAO GROUP CO.LTD**
OGRANAK BEOGRAD-NOVI BEOGRAD
Trg prijateljstva Srbije i Kine br. 4 , Beograd-Novi Beograd

Kakkk PROJECT

Objekat: **IZGRADNJA PRIVREMENOG KAMPA SA BETONSKIM POGONOM**

Mesto i adresa gradnje: **br.kat.par.6170, 6171, 6172, 6173, 6174/1, 6174/4, 6174/6 K.O. B.Topola**

Broj projekta: **51 - PZI / 2022**

Vrsta tehničke dokumentacije: **PZI - 2. PROJEKAT KONSTRUKCIJE**

Datum: **Mart 2022 god.**

Naziv crteža: **RADIONIČKI CRTEŽ**
Potkonstrukcija vrata i prozora PKG_1 - Barake

Razmera: **R=1:5**

Odgovorni projektant: **Imre Kekenj, mast.inž.građ. br. licence: 310 P025 16**

Saradnik: **Atila Takač građ. tehn.**

Broj lista: **List br. 83**

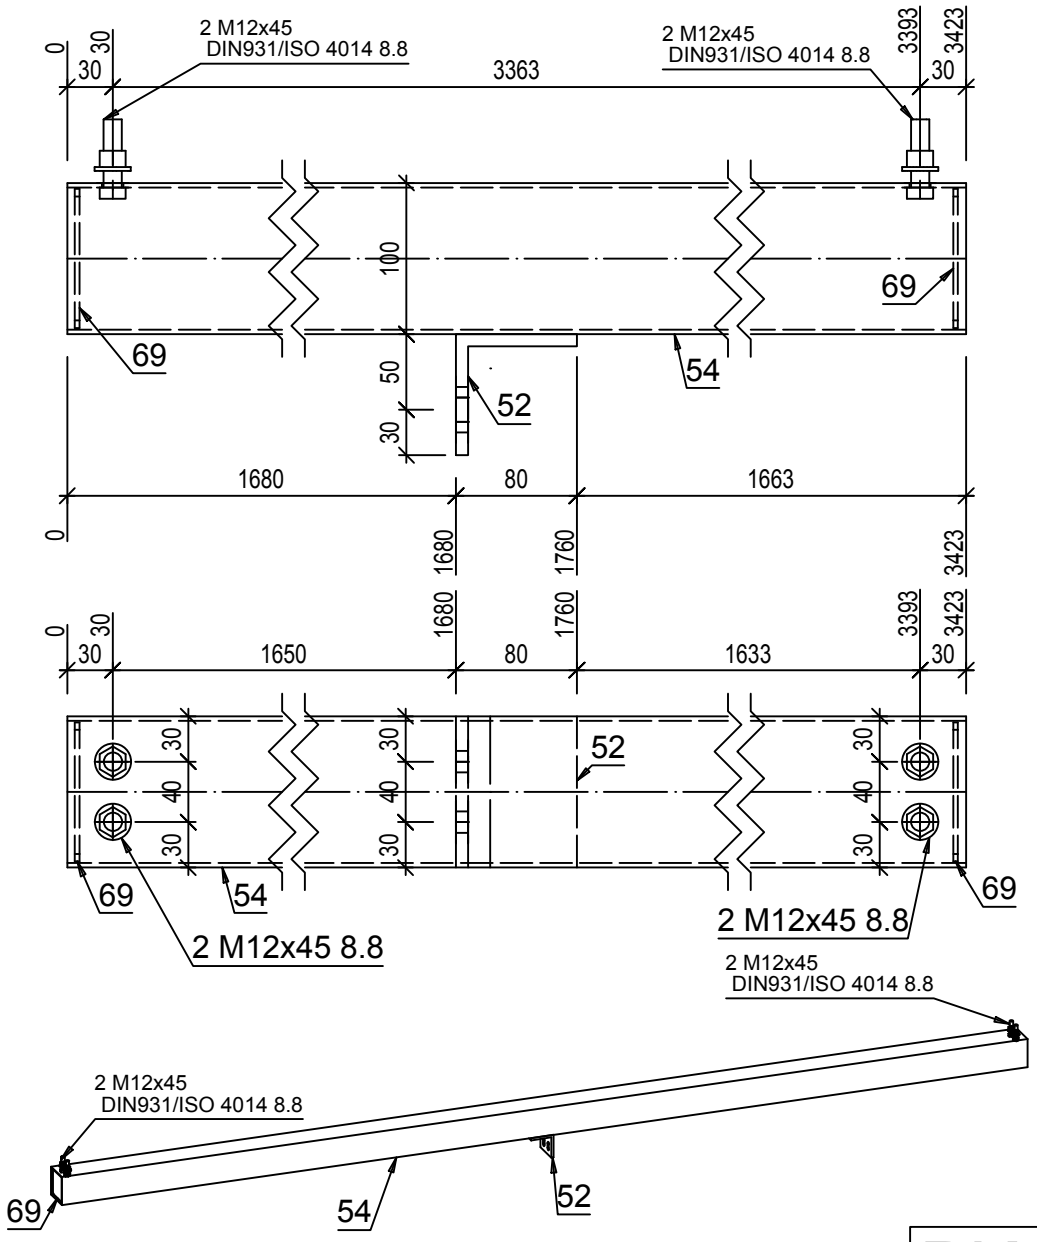

32kom.- RHS100x3x3423.286 **PKG_2**

S235JRG2 - 1:5

Pozicija	Kom	Opis	Dužina	Materijal	Farba	Težina kg	Ukupno kg
PKG_2	**32**	**RHS100x3**					
54	1	RHS100x3	3423	S235JRG2		30.67	30.67
52	1	L80X8	100	S235JRG2		0.97	0.97
69	2	PL 3x92x92	92	S235JRG2		0.2	0.4
							32.03
						Ukupno	**1025.07**

Napomena: sve elemente sklopa međusobno zavariti 100%. Debljina svih neobeleženih ugaonih šavova iznosi aw=0,7tmin (70% najtanjeg elementa u vezi), osim kod veza šupljih profila kod kojih je aw=tmin (debljina lima profila).

Investitor: **SHANDONG LUQIAO GROUP CO.LTD**
OGRANAK BEOGRAD-NOVI BEOGRAD
Trg prijateljstva Srbije i Kine br. 4 , Beograd-Novi Beograd

Objekat: **IZGRADNJA PRIVREMENOG KAMPA SA BETONSKIM POGONOM**

Kakkk PROJECT

Mesto i adresa gradnje: **br.kat.par.6170, 6171, 6172, 6173, 6174/1, 6174/4, 6174/6 K.O. B.Topola**

Broj projekta: **51 - PZI / 2022**

Vrsta tehničke dokumentacije: **PZI - 2. PROJEKAT KONSTRUKCIJE**

Datum: **Mart 2022 god.**

Naziv crteža: **RADIONIČKI CRTEŽ**
Potkonstrukcija vrata i prozora PKG_2 - Barake

Razmera: **R=1:5**

Odgovorni projektant: **Imre Kekenj, mast.inž.građ. br. licence: 310 P025 16**

Saradnik: **Atila Takač građ. tehn.**

Broj lista: **List br. 84**

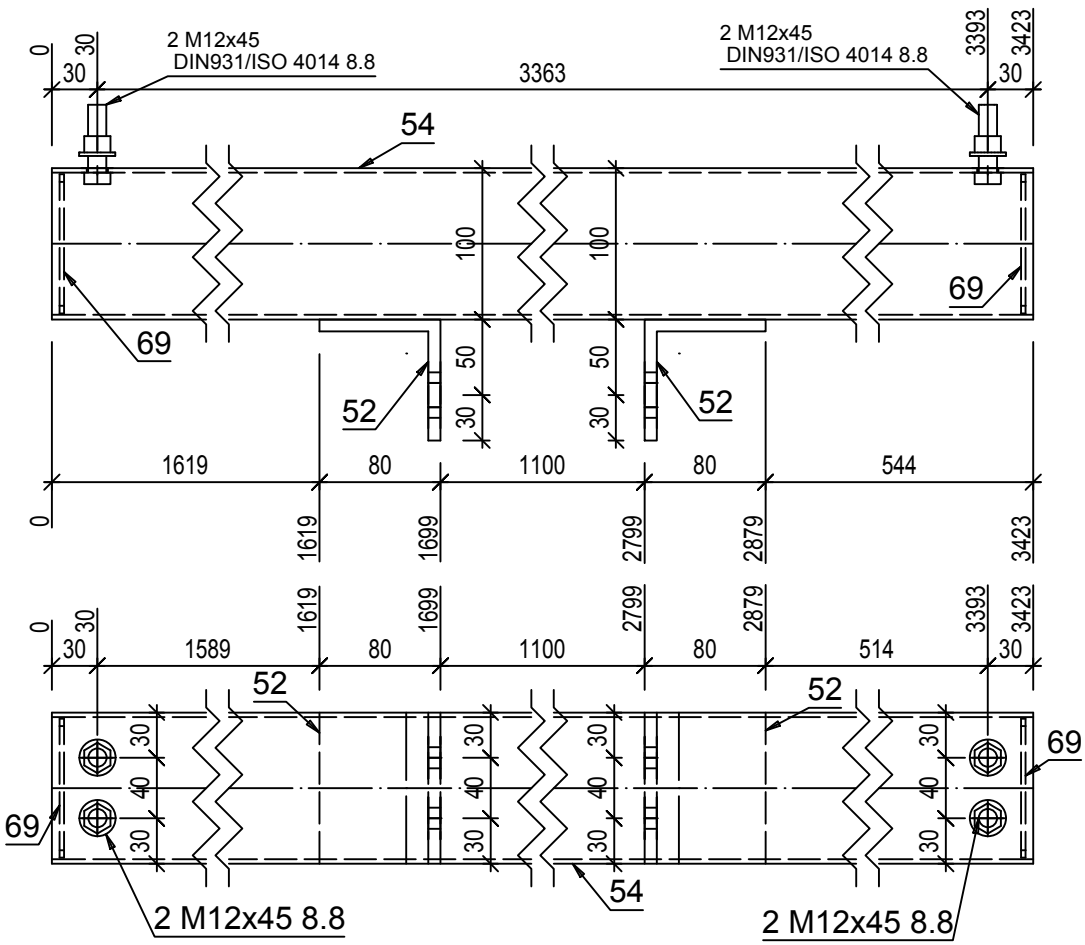

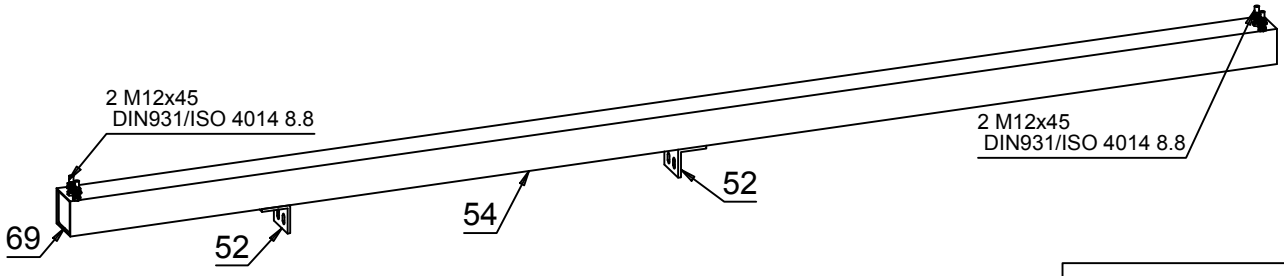

8kom.- RHS100x3x3422.857

PKG_3

S235JRG2 - 1:5

Pozicija	Kom	Opis	Dužina	Materijal	Farba	Težina kg	Ukupno kg
PKG_3	**8**	**RHS100x3**					
54	1	RHS100x3	3423	S235JRG2		30.67	30.67
52	2	L80X8	100	S235JRG2		0.97	1.93
69	2	PL 3x92x92	92	S235JRG2		0.2	0.4
							33
						Ukupno	**264**

Napomena: sve elemente sklopa međusobno zavariti 100%. Debljina svih neobeleženih ugaonih šavova iznosi aw=0,7tmin (70% najtanjeg elementa u vezi), osim kod veza šupljih profila kod kojih je aw=tmin (debljina lima profila).

Investitor: **SHANDONG LUQIAO GROUP CO.LTD**
OGRANAK BEOGRAD-NOVI BEOGRAD
Trg prijateljstva Srbije i Kine br. 4 , Beograd-Novi Beograd

Objekat: **IZGRADNJA PRIVREMENOG KAMPA SA BETONSKIM POGONOM**

Mesto i adresa gradnje: **br.kat.par.6170, 6171, 6172, 6173, 6174/1, 6174/4, 6174/6 K.O. B.Topola**

Broj projekta: **51 - PZI / 2022**

Vrsta tehničke dokumentacije: **PZI - 2. PROJEKAT KONSTRUKCIJE**

Datum: **Mart 2022 god.**

Naziv crteža: **RADIONIČKI CRTEŽ**
Potkonstrukcija vrata i prozora PKG_3 - Barake

Razmera: **R=1:5**

Odgovorni projektant: **Imre Kekenj, mast.inž.građ. br. licence: 310 P025 16**

Saradnik: **Atila Takač građ. tehn.**

Broj lista: **List br. 85**

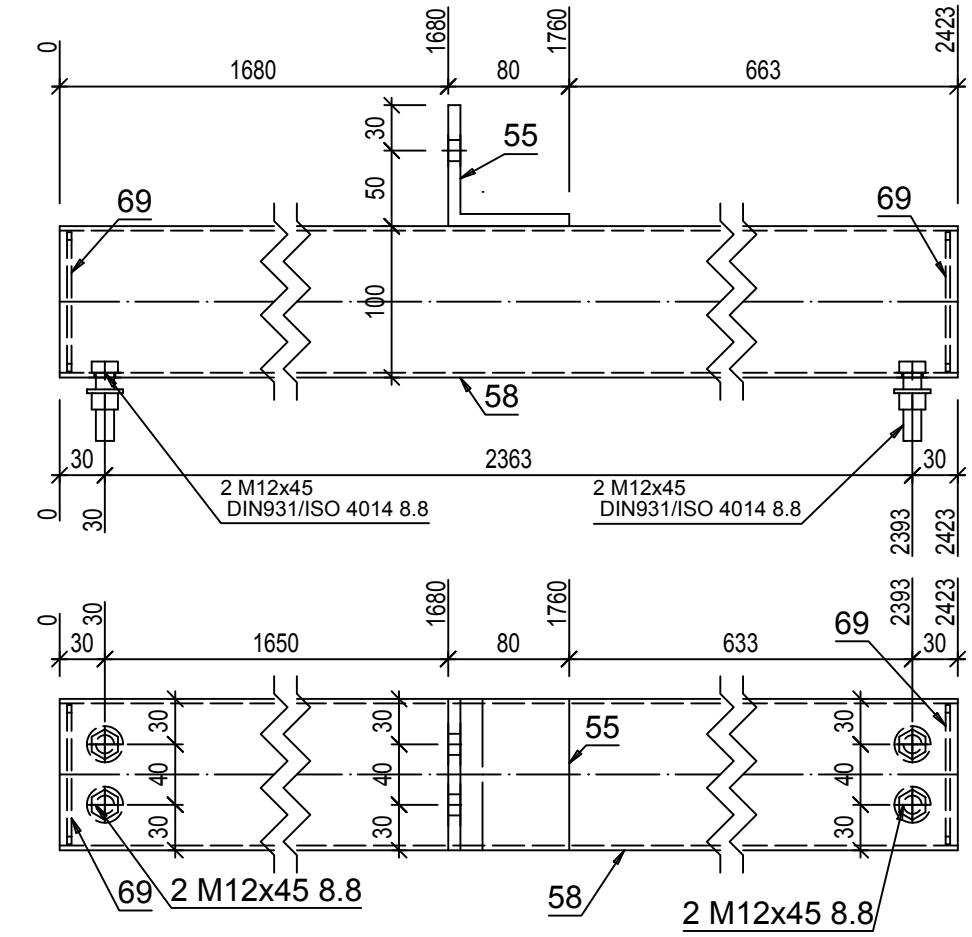

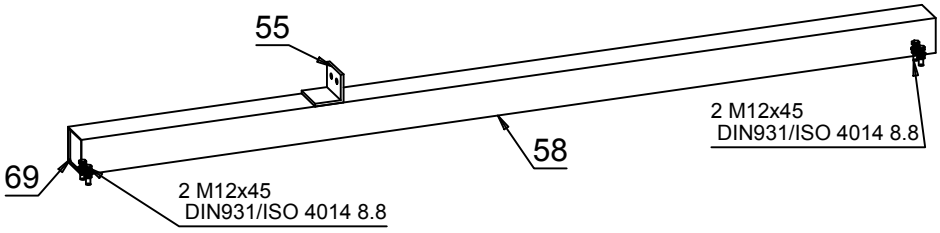

1
2

7kom.- RHS100x3x2422.857

PKG_4

S235JRG2 - 1:5

Pozicija	Kom	Opis	Dužina	Materijal	Farba	Težina kg	Ukupno kg
PKG_4	**7**	**RHS100x3**					
58	1	RHS100x3	2423	S235JRG2		21.71	21.71
55	1	L80X8	100	S235JRG2		0.97	0.97
69	2	PL 3x92x92	92	S235JRG2		0.2	0.4
							23.07
						Ukupno	**161.51**

Napomena: sve elemente sklopa međusobno zavariti 100%. Debljina svih neobeleženih ugaonih šavova iznosi aw=0,7tmin (70% najtanjeg elementa u vezi), osim kod veza šupljih profila kod kojih je aw=tmin (debljina lima profila).

Investitor: **SHANDONG LUQIAO GROUP CO.LTD**
OGRANAK BEOGRAD-NOVI BEOGRAD
Trg prijateljstva Srbije i Kine br. 4 , Beograd-Novi Beograd

Kakkk PROJECT

Objekat: **IZGRADNJA PRIVREMENOG KAMPA SA BETONSKIM POGONOM**

Mesto i adresa gradnje: **br.kat.par.6170, 6171, 6172, 6173, 6174/1, 6174/4, 6174/6 K.O. B.Topola**

Broj projekta: **51 - PZI / 2022**

Vrsta tehničke dokumentacije: **PZI - 2. PROJEKAT KONSTRUKCIJE**

Datum: **Mart 2022 god.**

Naziv crteža: **RADIONIČKI CRTEŽ**
Potkonstrukcija vrata i prozora PKG_4 - Barake

Razmera: **R=1:5**

Odgovorni projektant: **Imre Kekenj, mast.inž.građ. br. licence: 310 P025 16**

Saradnik: **Atila Takač građ. tehn.**

Broj lista: **List br. 86**

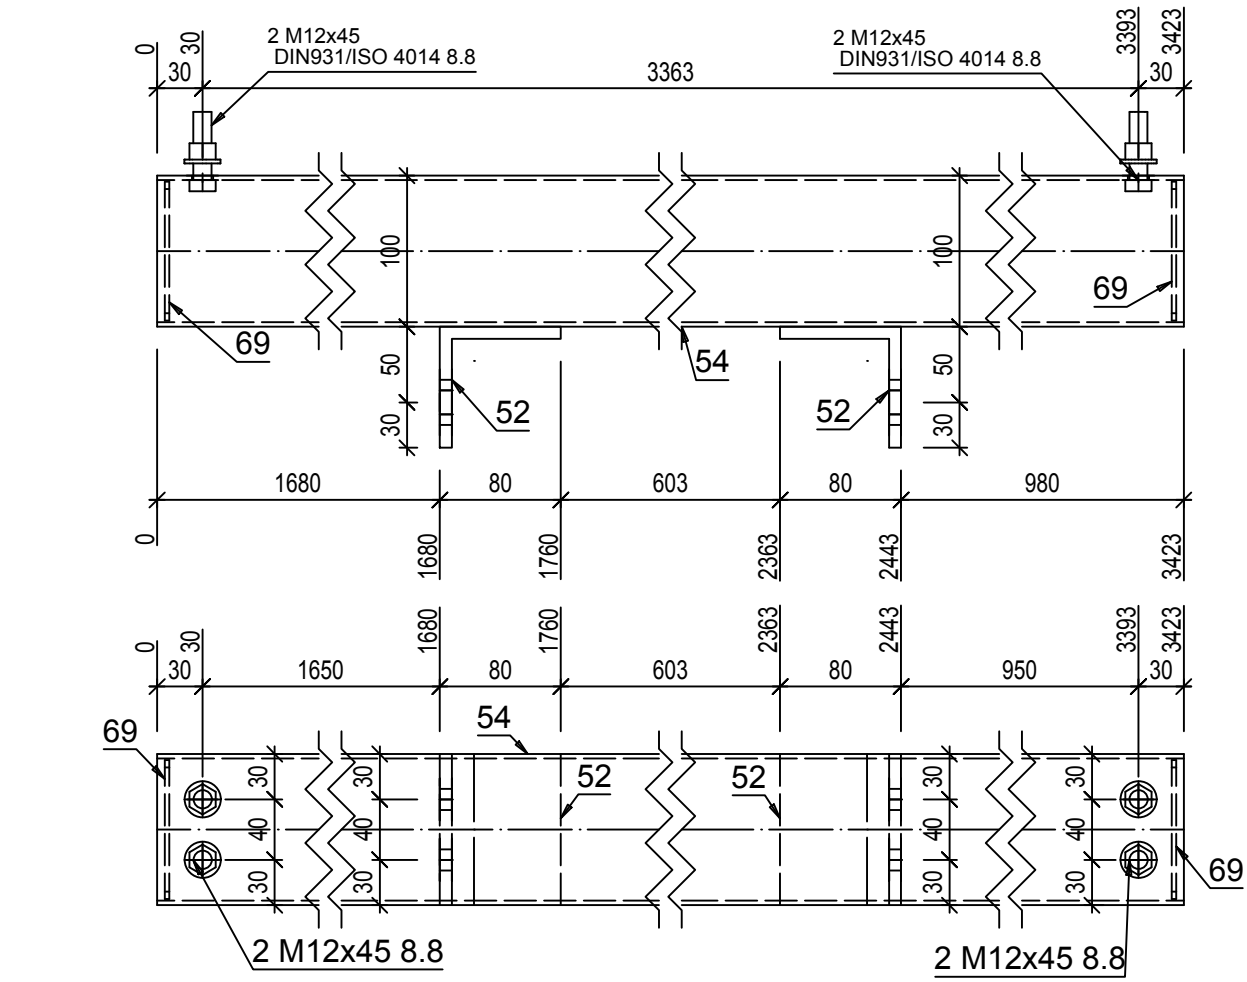

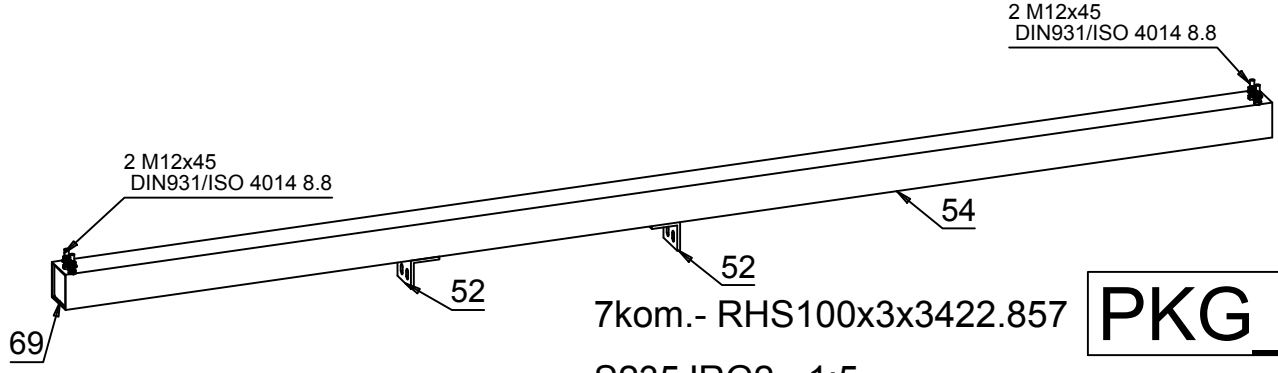

7kom.- RHS100x3x3422.857

S235JRG2 - 1:5

PKG_5

Pozicija	Kom	Opis	Dužina	Materijal	Farba	Težina kg	Ukupno kg
PKG_5	**7**	**RHS100x3**					
54	1	RHS100x3	3423	S235JRG2		30.67	30.67
52	2	L80X8	100	S235JRG2		0.97	1.93
69	2	PL 3x92x92	92	S235JRG2		0.2	0.4
							33
						Ukupno	**231**

Napomena: sve elemente sklopa međusobno zavariti 100%. Debljina svih neobeleženih ugaonih šavova iznosi aw=0,7tmin (70% najtanjeg elementa u vezi), osim kod veza šupljih profila kod kojih je aw=tmin (debljina lima profila).

Investitor: **SHANDONG LUQIAO GROUP CO.LTD**
OGRANAK BEOGRAD-NOVI BEOGRAD
Trg prijateljstva Srbije i Kine br. 4 , Beograd-Novi Beograd

Objekat: **IZGRADNJA PRIVREMENOG KAMPA SA BETONSKIM POGONOM**

Kakkk PROJECT

Mesto i adresa gradnje: **br.kat.par.6170, 6171, 6172, 6173, 6174/1, 6174/4, 6174/6 K.O. B.Topola**

Broj projekta: **51 - PZI / 2022**

Vrsta tehničke dokumentacije: **PZI - 2. PROJEKAT KONSTRUKCIJE**

Datum: **Mart 2022 god.**

Naziv crteža: **RADIONIČKI CRTEŽ**
Potkonstrukcija vrata i prozora PKG_5 - Barake

Razmera: **R=1:5**

Odgovorni projektant: **Imre Kekenj, mast.inž.građ. br. licence: 310 P025 16**

Saradnik: **Atila Takač građ. tehn.**

Broj lista: **List br. 87**

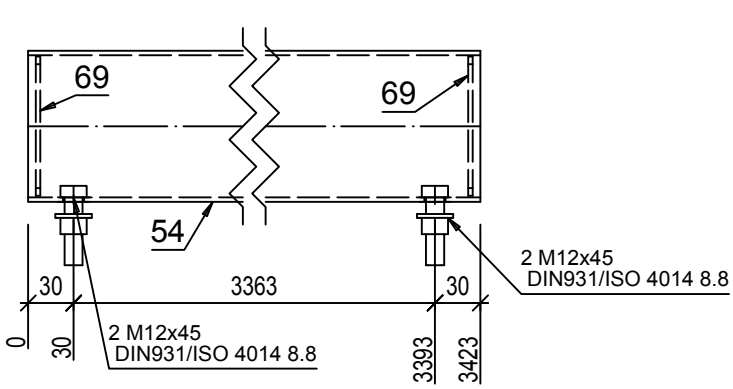

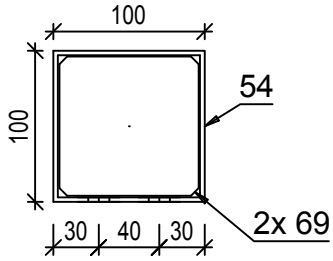

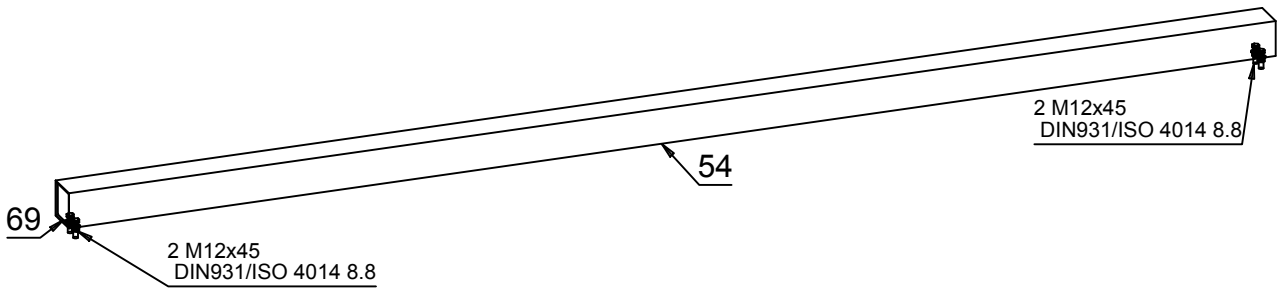

1
2

4kom.- RHS100x3x3422.857

PKG_6

S235JRG2 - 1:5

Pozicija	Kom	Opis	Dužina	Materijal	Farba	Težina kg	Ukupno kg
PKG_6	**4**	**RHS100x3**					
54	1	RHS100x3	3423	S235JRG2		30.67	30.67
69	2	PL 3x92x92	92	S235JRG2		0.2	0.4
							31.07
						Ukupno	**124.27**

Napomena: sve elemente sklopa međusobno zavariti 100%. Debljina svih neobeleženih ugaonih šavova iznosi aw=0,7tmin (70% najtanjeg elementa u vezi), osim kod veza šupljih profila kod kojih je aw=tmin (debljina lima profila).

Investitor: **SHANDONG LUQIAO GROUP CO.LTD**
OGRANAK BEOGRAD-NOVI BEOGRAD
Trg prijateljstva Srbije i Kine br. 4 , Beograd-Novi Beograd

Kakkk PROJECT

Objekat: **IZGRADNJA PRIVREMENOG KAMPA SA BETONSKIM POGONOM**

Mesto i adresa gradnje: **br.kat.par.6170, 6171, 6172, 6173, 6174/1, 6174/4, 6174/6 K.O. B.Topola**

Broj projekta: **51 - PZI / 2022**

Vrsta tehničke dokumentacije: **PZI - 2. PROJEKAT KONSTRUKCIJE**

Datum: **Mart 2022 god.**

Naziv crteža: **RADIONIČKI CRTEŽ**
Potkonstrukcija vrata i prozora PKG_6 - Barake

Razmera: **R=1:5**

Odgovorni projektant: **Imre Kekenj, mast.inž.građ. br. licence: 310 P025 16**

Saradnik: **Atila Takač građ. tehn.**

Broj lista: **List br. 88**

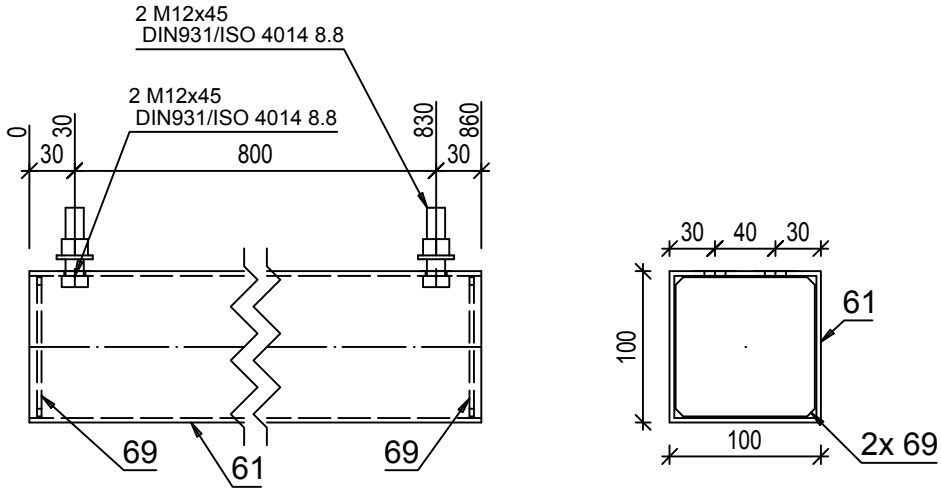

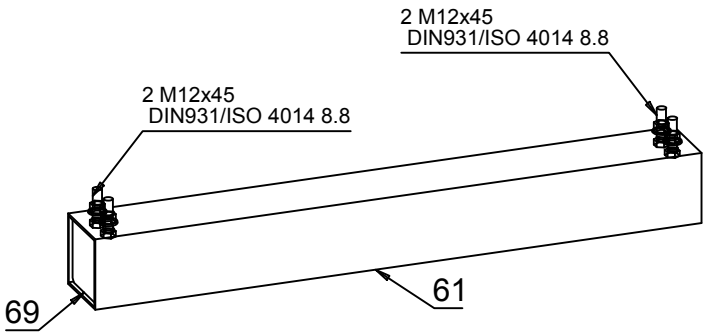

1
2

4kom.- RHS100x3x860 **PKG_7**

S235JRG2 - 1:5

Pozicija	Kom	Opis	Dužina	Materijal	Farba	Težina kg	Ukupno kg
PKG_7	**4**	**RHS100x3**					
61	1	RHS100x3	860	S235JRG2		7.71	7.71
69	2	PL 3x92x92	92	S235JRG2		0.2	0.4
							8.1
						Ukupno	**32.42**

Napomena: sve elemente sklopa međusobno zavariti 100%. Debljina svih neobeleženih ugaonih šavova iznosi aw=0,7tmin (70% najtanjeg elementa u vezi), osim kod veza šupljih profila kod kojih je aw=tmin (debljina lima profila).

Investitor: **SHANDONG LUQIAO GROUP CO.LTD**
OGRANAK BEOGRAD-NOVI BEOGRAD
Trg prijateljstva Srbije i Kine br. 4 , Beograd-Novi Beograd

Objekat: **IZGRADNJA PRIVREMENOG KAMPA SA BETONSKIM POGONOM**

Mesto i adresa gradnje: **br.kat.par.6170, 6171, 6172, 6173, 6174/1, 6174/4, 6174/6 K.O. B.Topola**

Broj projekta: **51 - PZI / 2022**

Vrsta tehničke dokumentacije: **PZI - 2. PROJEKAT KONSTRUKCIJE**

Datum: **Mart 2022 god.**

Naziv crteža: **RADIONIČKI CRTEŽ**
Potkonstrukcija vrata i prozora PKG_7 - Barake

Razmera: **R=1:5**

Odgovorni projektant: **Imre Kekenj, mast.inž.građ. br. licence: 310 P025 16**

Saradnik: **Atila Takač građ. tehn.**

Broj lista: **List br. 89**

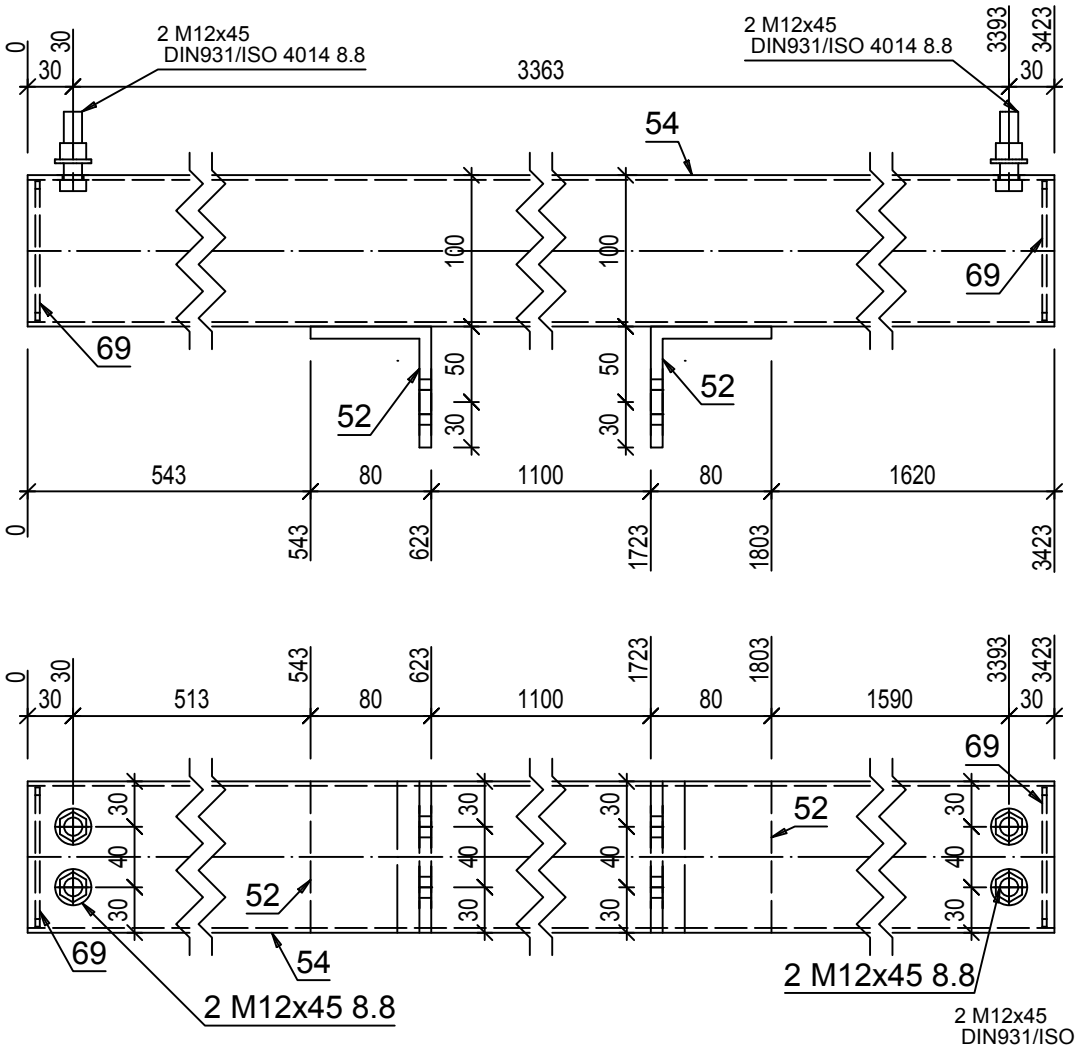

4kom.- RHS100x3x3422.857

PKG_8

S235JRG2 - 1:5

Pozicija	Kom	Opis	Dužina	Materijal	Farba	Težina kg	Ukupno kg
PKG_8	**4**	**RHS100x3**					
54	1	RHS100x3	3423	S235JRG2		30.67	30.67
52	2	L80X8	100	S235JRG2		0.97	1.93
69	2	PL 3x92x92	92	S235JRG2		0.2	0.4
							33
						Ukupno	**132**

Napomena: sve elemente sklopa međusobno zavariti 100%. Debljina svih neobeleženih ugaonih šavova iznosi aw=0,7tmin (70% najtanjeg elementa u vezi), osim kod veza šupljih profila kod kojih je aw=tmin (debljina lima profila).

Investitor: **SHANDONG LUQIAO GROUP CO.LTD**
OGRANAK BEOGRAD-NOVI BEOGRAD
Trg prijateljstva Srbije i Kine br. 4 , Beograd-Novi Beograd

Objekat: **IZGRADNJA PRIVREMENOG KAMPA SA BETONSKIM POGONOM**

Kakkk PROJECT

Mesto i adresa gradnje: **br.kat.par.6170, 6171, 6172, 6173, 6174/1, 6174/4, 6174/6 K.O. B.Topola**

Broj projekta: **51 - PZI / 2022**

Vrsta tehničke dokumentacije: **PZI - 2. PROJEKAT KONSTRUKCIJE**

Datum: **Mart 2022 god.**

Naziv crteža: **RADIONIČKI CRTEŽ**
Potkonstrukcija vrata i prozora PKG_8 - Barake

Razmera: **R=1:5**

Odgovorni projektant: **Imre Kekenj, mast.inž.građ. br. licence: 310 P025 16**

Saradnik: **Atila Takač građ. tehn.**

Broj lista: **List br. 90**

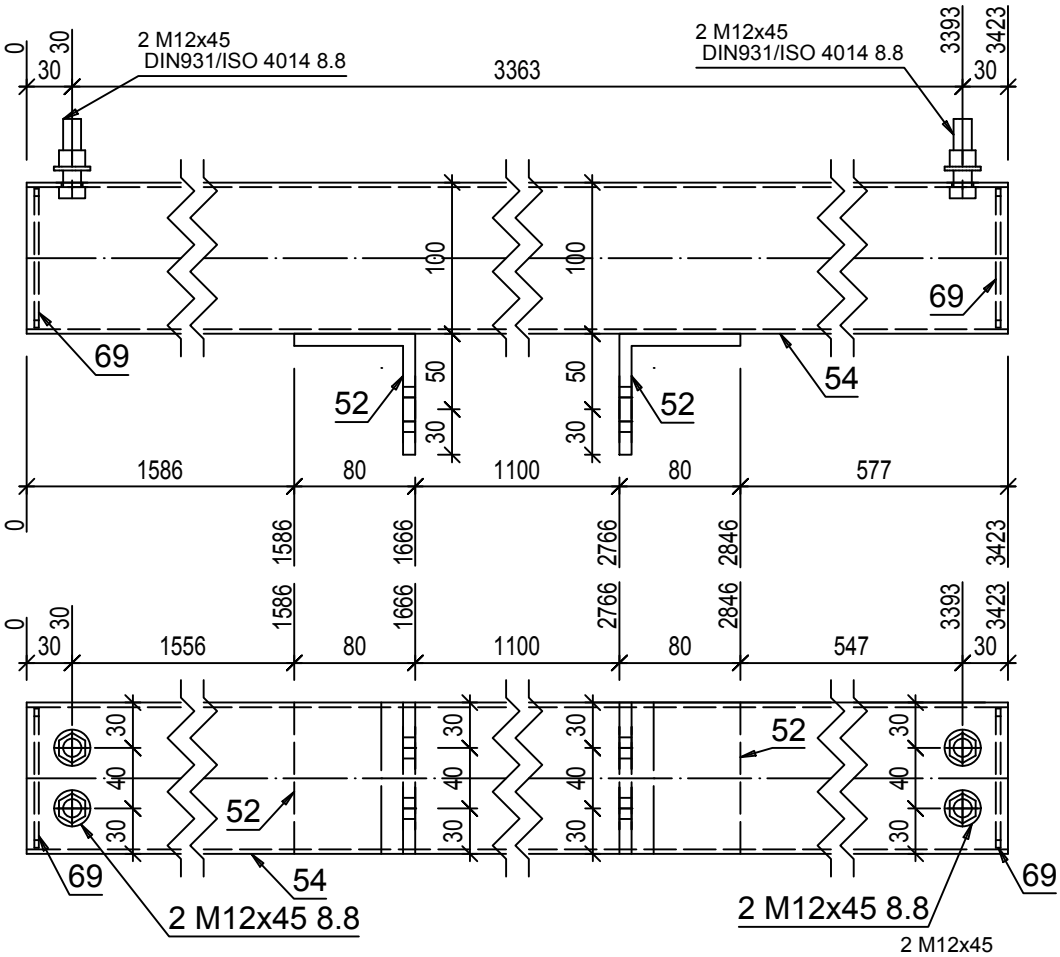

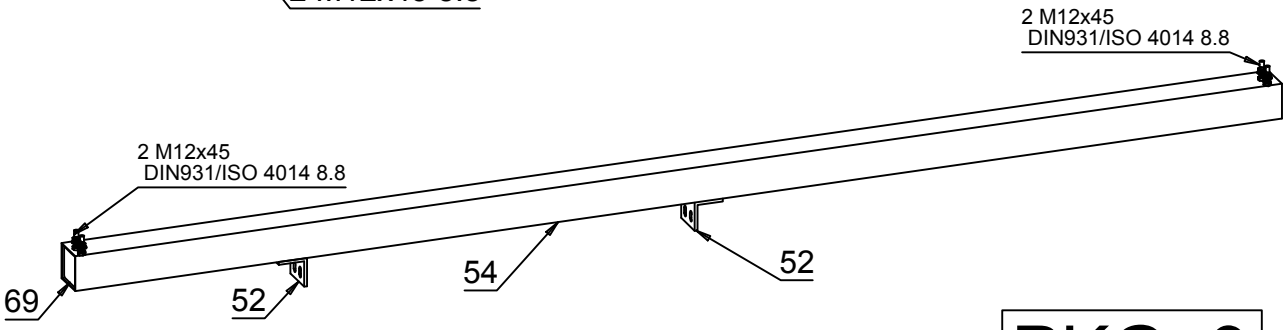

4kom.- RHS100x3x3422.857

PKG_9

S235JRG2 - 1:5

Pozicija	Kom	Opis	Dužina	Materijal	Farba	Težina kg	Ukupno kg
PKG_9	**4**	**RHS100x3**					
54	1	RHS100x3	3423	S235JRG2		30.67	30.67
52	2	L80X8	100	S235JRG2		0.97	1.93
69	2	PL 3x92x92	92	S235JRG2		0.2	0.4
							33
						Ukupno	**132**

Napomena: sve elemente sklopa međusobno zavariti 100%. Debljina svih neobeleženih ugaonih šavova iznosi aw=0,7tmin (70% najtanjeg elementa u vezi), osim kod veza šupljih profila kod kojih je aw=tmin (debljina lima profila).

Investitor: **SHANDONG LUQIAO GROUP CO.LTD**
OGRANAK BEOGRAD-NOVI BEOGRAD
Trg prijateljstva Srbije i Kine br. 4 , Beograd-Novi Beograd

Objekat: **IZGRADNJA PRIVREMENOG KAMPA SA BETONSKIM POGONOM**

Mesto i adresa gradnje: **br.kat.par.6170, 6171, 6172, 6173, 6174/1, 6174/4, 6174/6 K.O. B.Topola**

Broj projekta: **51 - PZI / 2022**

Vrsta tehničke dokumentacije: **PZI - 2. PROJEKAT KONSTRUKCIJE**

Datum: **Mart 2022 god.**

Naziv crteža: **RADIONIČKI CRTEŽ**
Potkonstrukcija vrata i prozora PKG_9 - Barake

Razmera: **R=1:5**

Odgovorni projektant: **Imre Kekenj, mast.inž.građ. br. licence: 310 P025 16**

Saradnik: **Atila Takač građ. tehn.**

Broj lista: **List br. 91**

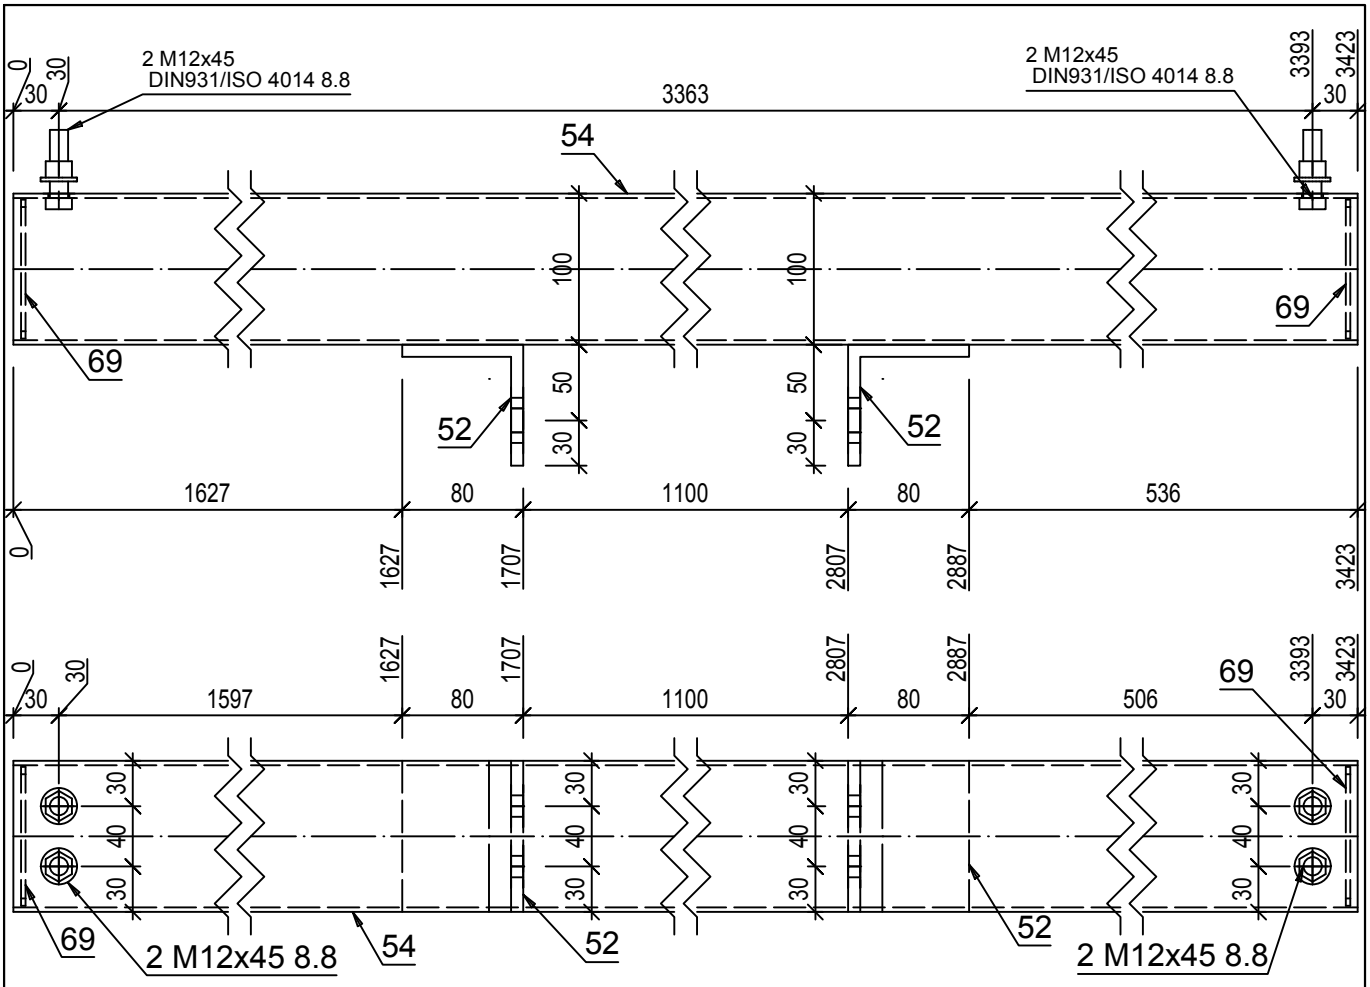

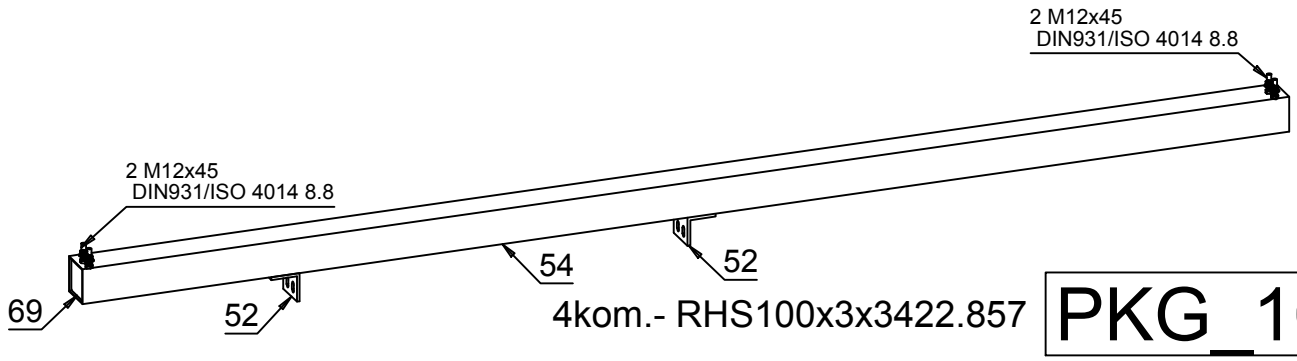

4kom.- RHS100x3x3422.857

PKG_10

S235JRG2 - 1:5

Pozicija	Kom	Opis	Dužina	Materijal	Farba	Težina kg	Ukupno kg
PKG_10	**4**	**RHS100x3**					
54	1	RHS100x3	3423	S235JRG2		30.67	30.67
52	2	L80X8	100	S235JRG2		0.97	1.93
69	2	PL 3x92x92	92	S235JRG2		0.2	0.4
							33
						Ukupno	**132**

Napomena: sve elemente sklopa međusobno zavariti 100%. Debljina svih neobeleženih ugaonih šavova iznosi aw=0,7tmin (70% najtanjeg elementa u vezi), osim kod veza šupljih profila kod kojih je aw=tmin (debljina lima profila).

Investitor: **SHANDONG LUQIAO GROUP CO.LTD**
OGRANAK BEOGRAD-NOVI BEOGRAD
Trg prijateljstva Srbije i Kine br. 4 , Beograd-Novi Beograd

Objekat: **IZGRADNJA PRIVREMENOG KAMPA SA BETONSKIM POGONOM**

Mesto i adresa gradnje: **br.kat.par.6170, 6171, 6172, 6173, 6174/1, 6174/4, 6174/6 K.O. B.Topola**

Broj projekta: **51 - PZI / 2022**

Vrsta tehničke dokumentacije: **PZI - 2. PROJEKAT KONSTRUKCIJE**

Datum: **Mart 2022 god.**

Naziv crteža: **RADIONIČKI CRTEŽ**
Potkonstrukcija vrata i prozora PKG_10 - Barake

Razmera: **R=1:5**

Odgovorni projektant: **Imre Kekenj, mast.inž.građ. br. licence: 310 P025 16**

Saradnik: **Atila Takač građ. tehn.**

Broj lista: **List br. 92**

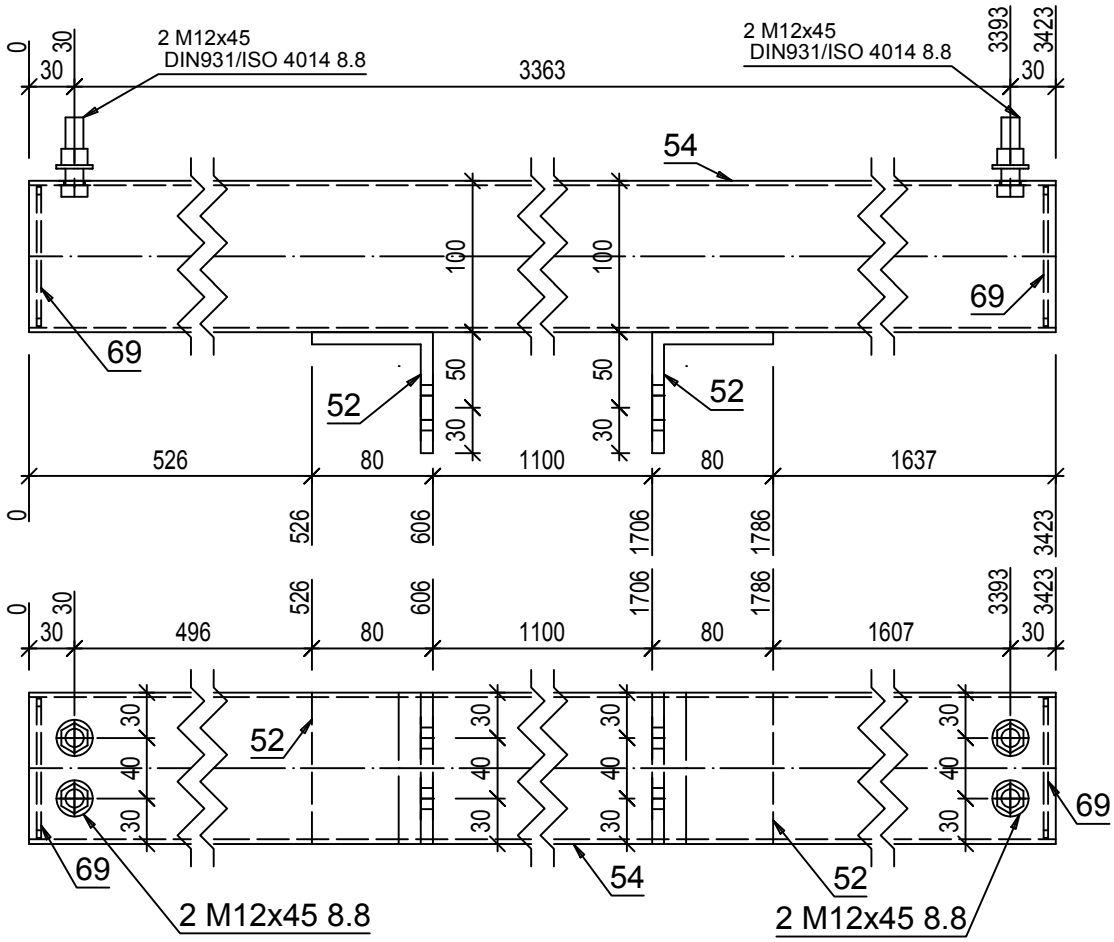

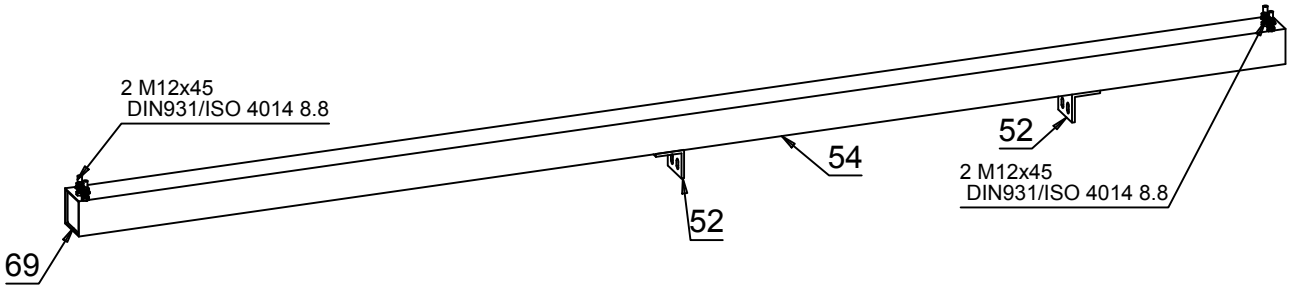

4kom.- RHS100x3x3422.857

PKG_11

S235JRG2 - 1:5

Pozicija	Kom	Opis	Dužina	Materijal	Farba	Težina kg	Ukupno kg
PKG_11	**4**	**RHS100x3**					
54	1	RHS100x3	3423	S235JRG2		30.67	30.67
52	2	L80X8	100	S235JRG2		0.97	1.93
69	2	PL 3x92x92	92	S235JRG2		0.2	0.4
							33
						Ukupno	**132**

Napomena: sve elemente sklopa međusobno zavariti 100%. Debljina svih neobeleženih ugaonih šavova iznosi aw=0,7tmin (70% najtanjeg elementa u vezi), osim kod veza šupljih profila kod kojih je aw=tmin (debljina lima profila).

Investitor: **SHANDONG LUQIAO GROUP CO.LTD**
OGRANAK BEOGRAD-NOVI BEOGRAD
Trg prijateljstva Srbije i Kine br. 4 , Beograd-Novi Beograd

Objekat: **IZGRADNJA PRIVREMENOG KAMPA SA BETONSKIM POGONOM**

Mesto i adresa gradnje: **br.kat.par.6170, 6171, 6172, 6173, 6174/1, 6174/4, 6174/6 K.O. B.Topola**

Broj projekta: **51 - PZI / 2022**

Vrsta tehničke dokumentacije: **PZI - 2. PROJEKAT KONSTRUKCIJE**

Datum: **Mart 2022 god.**

Naziv crteža: **RADIONIČKI CRTEŽ**
Potkonstrukcija vrata i prozora PKG_11 - Barake

Razmera: **R=1:5**

Odgovorni projektant: **Imre Kekenj, mast.inž.građ. br. licence: 310 P025 16**

Saradnik: **Atila Takač građ. tehn.**

Broj lista: **List br. 93**

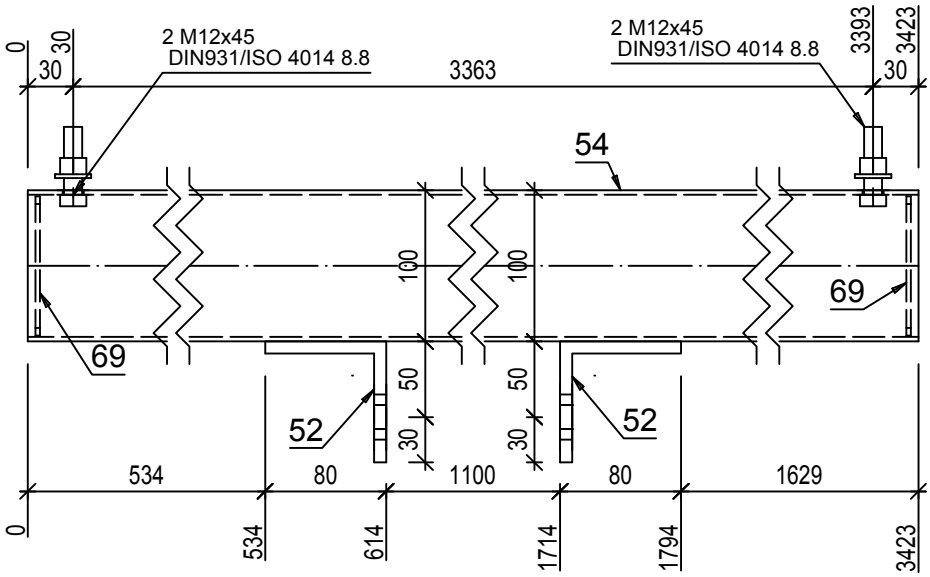

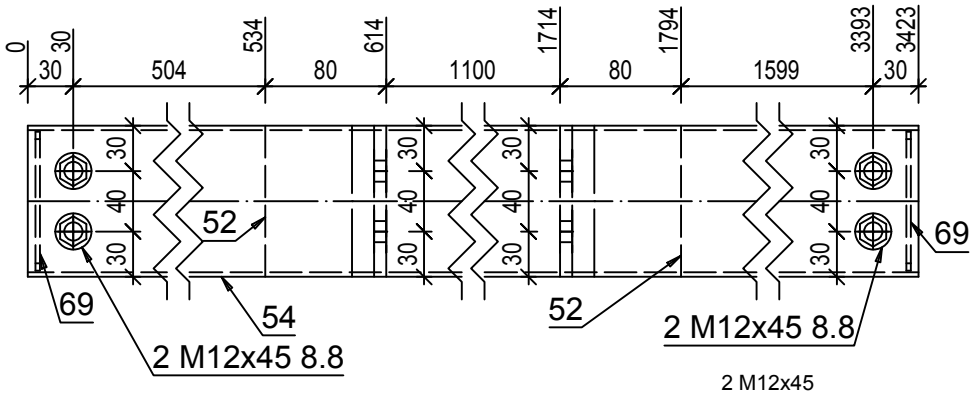

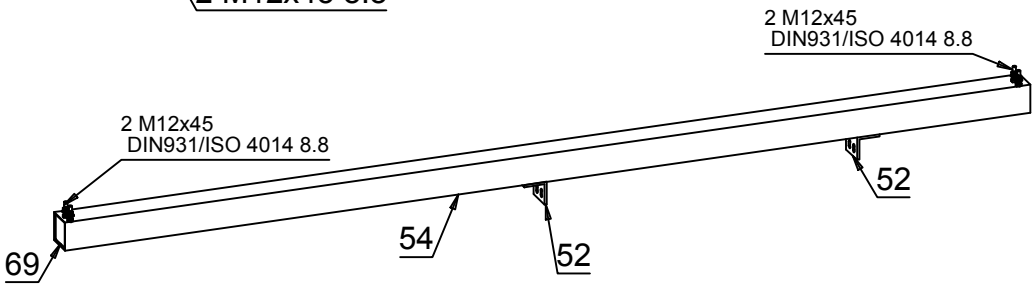

4kom.- RHS100x3x3422.857

PKG_12

S235JRG2 - 1:5

Pozicija	Kom	Opis	Dužina	Materijal	Farba	Težina kg	Ukupno kg
PKG_12	**4**	**RHS100x3**					
54	1	RHS100x3	3423	S235JRG2		30.67	30.67
52	2	L80X8	100	S235JRG2		0.97	1.93
69	2	PL 3x92x92	92	S235JRG2		0.2	0.4
							33
						Ukupno	**132**

Napomena: sve elemente sklopa međusobno zavariti 100%. Debljina svih neobeleženih ugaonih šavova iznosi aw=0,7tmin (70% najtanjeg elementa u vezi), osim kod veza šupljih profila kod kojih je aw=tmin (debljina lima profila).

Investitor: **SHANDONG LUQIAO GROUP CO.LTD**
OGRANAK BEOGRAD-NOVI BEOGRAD
Trg prijateljstva Srbije i Kine br. 4 , Beograd-Novi Beograd

Objekat: **IZGRADNJA PRIVREMENOG KAMPA SA BETONSKIM POGONOM**

Mesto i adresa gradnje: **br.kat.par.6170, 6171, 6172, 6173, 6174/1, 6174/4, 6174/6 K.O. B.Topola**

Broj projekta: **51 - PZI / 2022**

Vrsta tehničke dokumentacije: **PZI - 2. PROJEKAT KONSTRUKCIJE**

Datum: **Mart 2022 god.**

Naziv crteža: **RADIONIČKI CRTEŽ**
Potkonstrukcija vrata i prozora PKG_12 - Barake

Razmera: **R=1:5**

Odgovorni projektant: **Imre Kekenj, mast.inž.građ. br. licence: 310 P025 16**

Saradnik: **Atila Takač građ. tehn.**

Broj lista: **List br. 94**

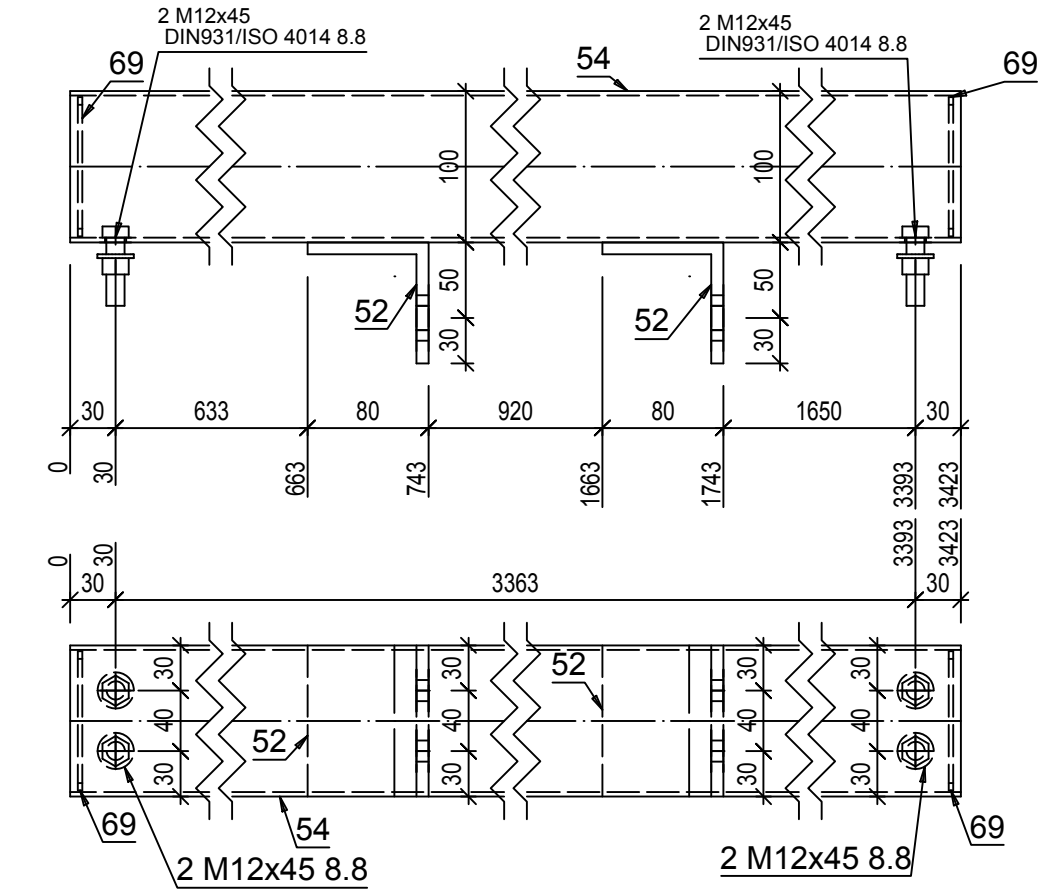

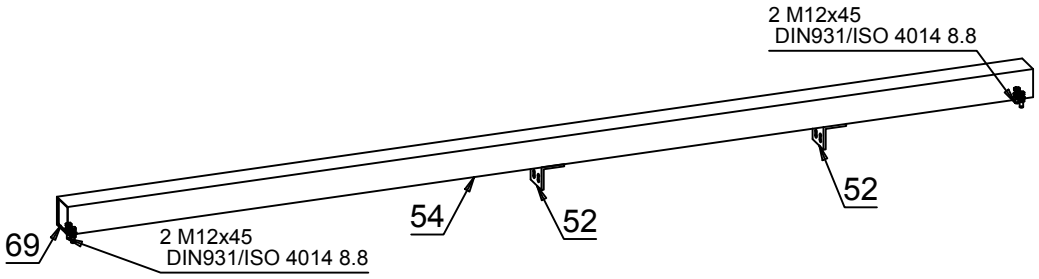

1
2

2kom.- RHS100x3x3422.857

S235JRG2 - 1:5

PKG_13

Pozicija	Kom	Opis	Dužina	Materijal	Farba	Težina kg	Ukupno kg
PKG_13	**2**	**RHS100x3**					
54	1	RHS100x3	3423	S235JRG2		30.67	30.67
52	2	L80X8	100	S235JRG2		0.97	1.93
69	2	PL 3x92x92	92	S235JRG2		0.2	0.4
							33
						Ukupno	**66**

Napomena: sve elemente sklopa međusobno zavariti 100%. Debljina svih neobeleženih ugaonih šavova iznosi aw=0,7tmin (70% najtanjeg elementa u vezi), osim kod veza šupljih profila kod kojih je aw=tmin (debljina lima profila).

Investitor: **SHANDONG LUQIAO GROUP CO.LTD**
OGRANAK BEOGRAD-NOVI BEOGRAD
Trg prijateljstva Srbije i Kine br. 4 , Beograd-Novi Beograd

Objekat: **IZGRADNJA PRIVREMENOG KAMPA SA BETONSKIM POGONOM**

Mesto i adresa gradnje: **br.kat.par.6170, 6171, 6172, 6173, 6174/1, 6174/4, 6174/6 K.O. B.Topola**

Broj projekta: **51 - PZI / 2022**

Vrsta tehničke dokumentacije: **PZI - 2. PROJEKAT KONSTRUKCIJE**

Datum: **Mart 2022 god.**

Naziv crteža: **RADIONIČKI CRTEŽ**
Potkonstrukcija vrata i prozora PKG_13 - Barake

Razmera: **R=1:5**

Odgovorni projektant: **Imre Kekenj, mast.inž.građ. br. licence: 310 P025 16**

Saradnik: **Atila Takač građ. tehn.**

Broj lista: **List br. 95**

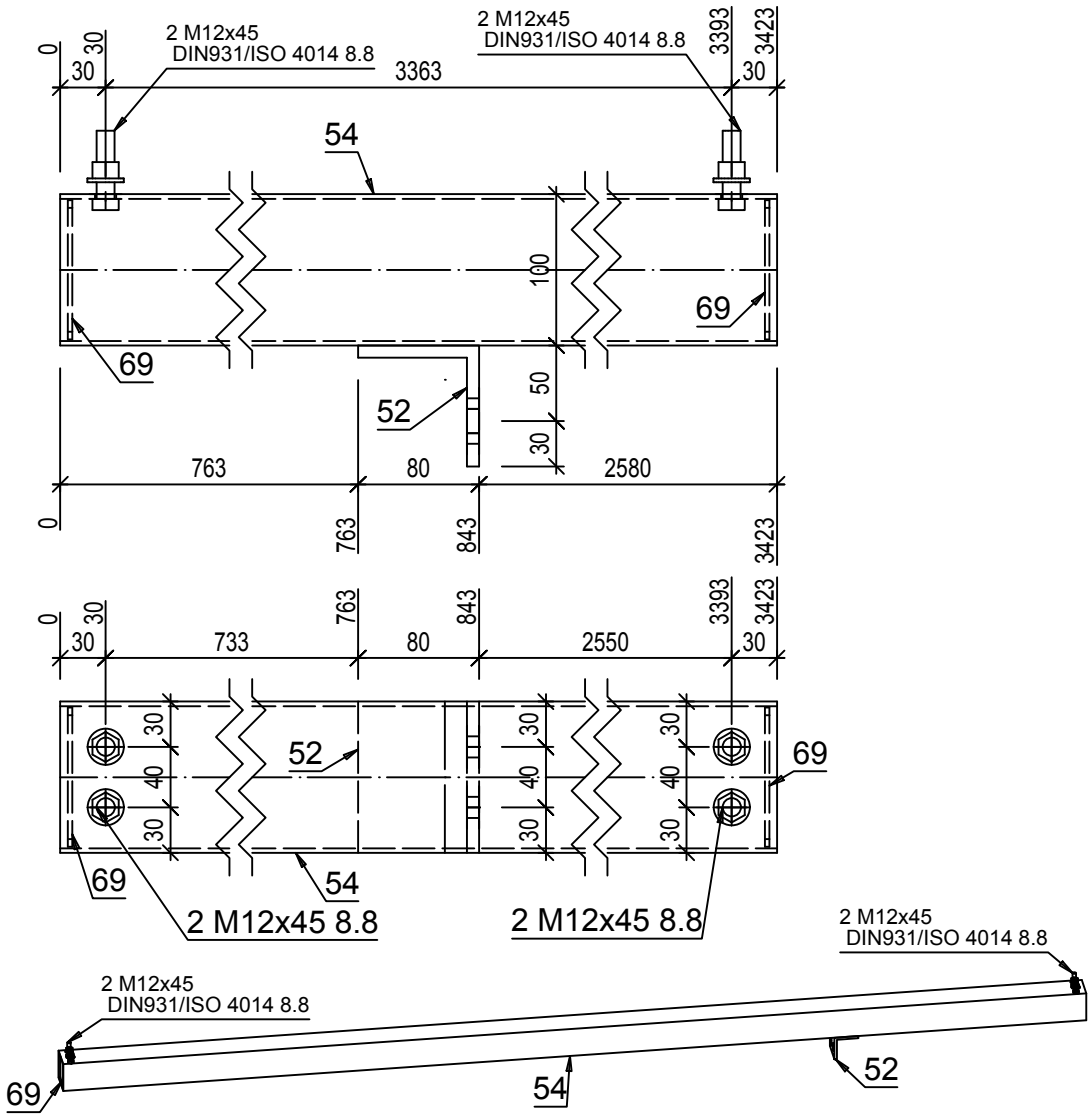

2kom.- RHS100x3x3422.857

S235JRG2 - 1:5

PKG_14

Pozicija	Kom	Opis	Dužina	Materijal	Farba	Težina kg	Ukupno kg
PKG_14	**2**	**RHS100x3**					
54	1	RHS100x3	3423	S235JRG2		30.67	30.67
52	1	L80X8	100	S235JRG2		0.97	0.97
69	2	PL 3x92x92	92	S235JRG2		0.2	0.4
							32.03
						Ukupno	**64.07**

Napomena: sve elemente sklopa međusobno zavariti 100%. Debljina svih neobeleženih ugaonih šavova iznosi aw=0,7tmin (70% najtanjeg elementa u vezi), osim kod veza šupljih profila kod kojih je aw=tmin (debljina lima profila).

Investitor: **SHANDONG LUQIAO GROUP CO.LTD**
OGRANAK BEOGRAD-NOVI BEOGRAD
Trg prijateljstva Srbije i Kine br. 4 , Beograd-Novi Beograd

Objekat: **IZGRADNJA PRIVREMENOG KAMPA SA BETONSKIM POGONOM**

Mesto i adresa gradnje: **br.kat.par.6170, 6171, 6172, 6173, 6174/1, 6174/4, 6174/6 K.O. B.Topola**

Broj projekta: **51 - PZI / 2022**

Vrsta tehničke dokumentacije: **PZI - 2. PROJEKAT KONSTRUKCIJE**

Datum: **Mart 2022 god.**

Naziv crteža: **RADIONIČKI CRTEŽ**
Potkonstrukcija vrata i prozora PKG_14 - Barake

Razmera: **R=1:5**

Odgovorni projektant: **Imre Kekenj, mast.inž.građ. br. licence: 310 P025 16**

Saradnik: **Atila Takač građ. tehn.**

Broj lista: **List br. 96**

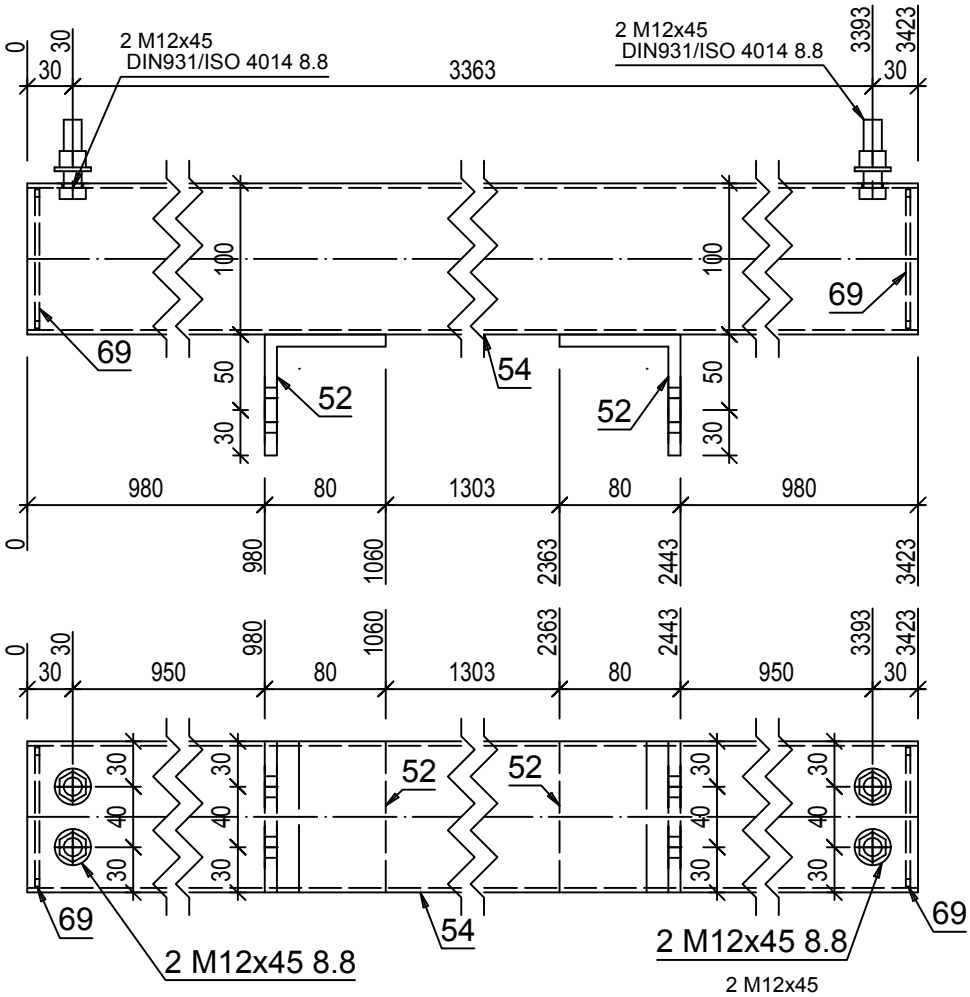

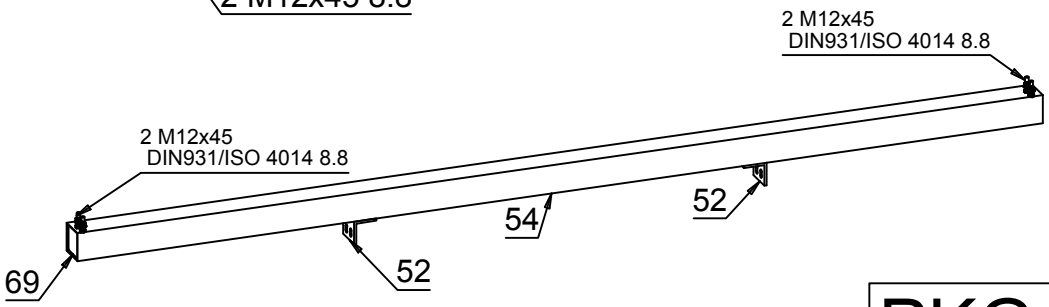

1kom.- RHS100x3x3422.857

PKG_15

S235JRG2 - 1:5

Pozicija	Kom	Opis	Dužina	Materijal	Farba	Težina kg	Ukupno kg
PKG_15	**1**	**RHS100x3**					
54	1	RHS100x3	3423	S235JRG2		30.67	30.67
52	2	L80X8	100	S235JRG2		0.97	1.93
69	2	PL 3x92x92	92	S235JRG2		0.2	0.4
							33
						Ukupno	**33**

Napomena: sve elemente sklopa međusobno zavariti 100%. Debljina svih neobeleženih ugaonih šavova iznosi aw=0,7tmin (70% najtanjeg elementa u vezi), osim kod veza šupljih profila kod kojih je aw=tmin (debljina lima profila).

Investitor: **SHANDONG LUQIAO GROUP CO.LTD**
OGRANAK BEOGRAD-NOVI BEOGRAD
Trg prijateljstva Srbije i Kine br. 4 , Beograd-Novi Beograd

Objekat: **IZGRADNJA PRIVREMENOG KAMPA SA BETONSKIM POGONOM**

Mesto i adresa gradnje: **br.kat.par.6170, 6171, 6172, 6173, 6174/1, 6174/4, 6174/6 K.O. B.Topola**

Broj projekta: **51 - PZI / 2022**

Vrsta tehničke dokumentacije: **PZI - 2. PROJEKAT KONSTRUKCIJE**

Datum: **Mart 2022 god.**

Naziv crteža: **RADIONIČKI CRTEŽ**
Potkonstrukcija vrata i prozora PKG_15 - Barake

Razmera: **R=1:5**

Odgovorni projektant: **Imre Kekenj, mast.inž.građ. br. licence: 310 P025 16**

Saradnik: **Atila Takač građ. tehn.**

Broj lista: **List br. 97**

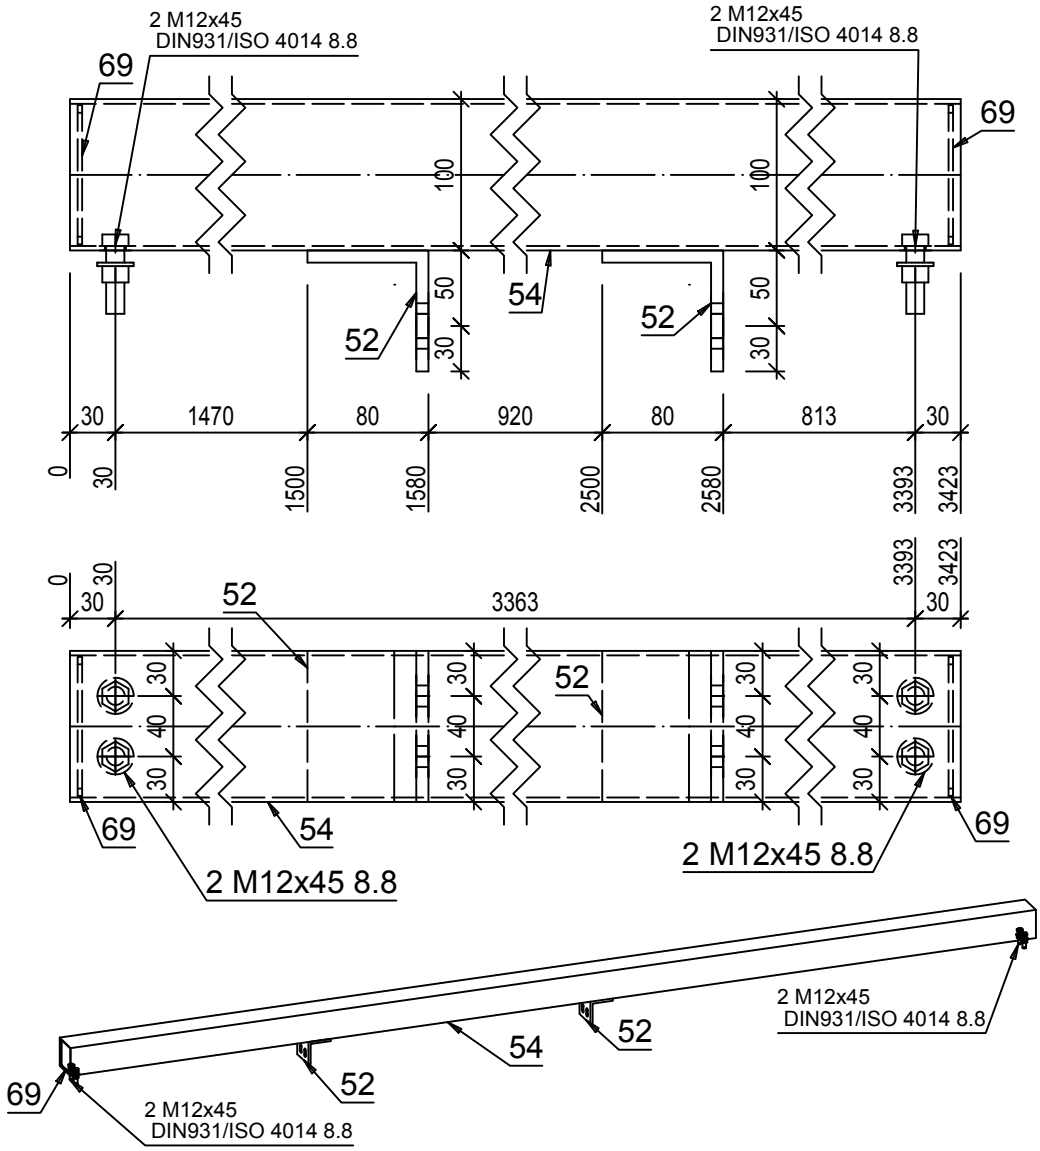

1kom.- RHS100x3x3422.857

S235JRG2 - 1:5

PKG_16

Pozicija	Kom	Opis	Dužina	Materijal	Farba	Težina kg	Ukupno kg
PKG_16	**1**	**RHS100x3**					
54	1	RHS100x3	3423	S235JRG2		30.67	30.67
52	2	L80X8	100	S235JRG2		0.97	1.93
69	2	PL 3x92x92	92	S235JRG2		0.2	0.4
							33
						Ukupno	**33**

Napomena: sve elemente sklopa međusobno zavariti 100%. Debljina svih neobeleženih ugaonih šavova iznosi aw=0,7tmin (70% najtanjeg elementa u vezi), osim kod veza šupljih profila kod kojih je aw=tmin (debljina lima profila).

Investitor: **SHANDONG LUQIAO GROUP CO.LTD**
OGRANAK BEOGRAD-NOVI BEOGRAD
Trg prijateljstva Srbije i Kine br. 4 , Beograd-Novi Beograd

Objekat: **IZGRADNJA PRIVREMENOG KAMPA SA BETONSKIM POGONOM**

Kakkk PROJECT

Mesto i adresa gradnje: **br.kat.par.6170, 6171, 6172, 6173, 6174/1, 6174/4, 6174/6 K.O. B.Topola**

Broj projekta: **51 - PZI / 2022**

Vrsta tehničke dokumentacije: **PZI - 2. PROJEKAT KONSTRUKCIJE**

Datum: **Mart 2022 god.**

Naziv crteža: **RADIONIČKI CRTEŽ**
Potkonstrukcija vrata i prozora PKG_16 - Barake

Razmera: **R=1:5**

Odgovorni projektant: **Imre Kekenj, mast.inž.građ. br. licence: 310 P025 16**

Saradnik: **Atila Takač građ. tehn.**

Broj lista: **List br. 98**

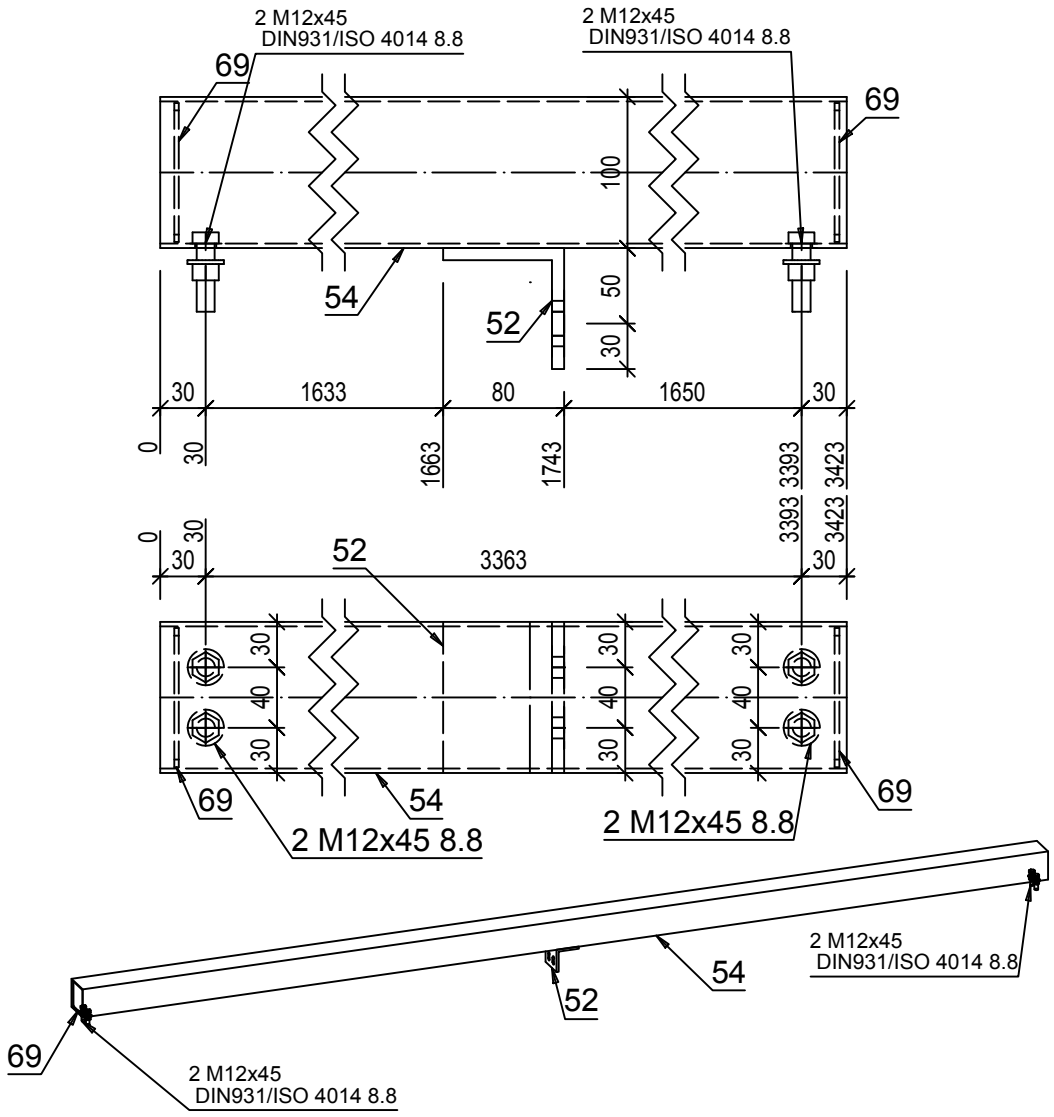

1kom.- RHS100x3x3422.857

PKG_17

S235JRG2 - 1:5

Pozicija	Kom	Opis	Dužina	Materijal	Farba	Težina kg	Ukupno kg
PKG_17	**1**	**RHS100x3**					
54	1	RHS100x3	3423	S235JRG2		30.67	30.67
52	1	L80X8	100	S235JRG2		0.97	0.97
69	2	PL 3x92x92	92	S235JRG2		0.2	0.4
							32.03
						Ukupno	**32.03**

Napomena: sve elemente sklopa međusobno zavariti 100%. Debljina svih neobeleženih ugaonih šavova iznosi aw=0,7tmin (70% najtanjeg elementa u vezi), osim kod veza šupljih profila kod kojih je aw=tmin (debljina lima profila).

Investitor: **SHANDONG LUQIAO GROUP CO.LTD**
OGRANAK BEOGRAD-NOVI BEOGRAD
Trg prijateljstva Srbije i Kine br. 4 , Beograd-Novi Beograd

Objekat: **IZGRADNJA PRIVREMENOG KAMPA SA BETONSKIM POGONOM**

Mesto i adresa gradnje: **br.kat.par.6170, 6171, 6172, 6173, 6174/1, 6174/4, 6174/6 K.O. B.Topola**

Broj projekta: **51 - PZI / 2022**

Vrsta tehničke dokumentacije: **PZI - 2. PROJEKAT KONSTRUKCIJE**

Datum: **Mart 2022 god.**

Naziv crteža: **RADIONIČKI CRTEŽ**
Potkonstrukcija vrata i prozora PKG_17 - Barake

Razmera: **R=1:5**

Odgovorni projektant: **Imre Kekenj, mast.inž.građ. br. licence: 310 P025 16**

Saradnik: **Atila Takač građ. tehn.**

Broj lista: **List br. 99**

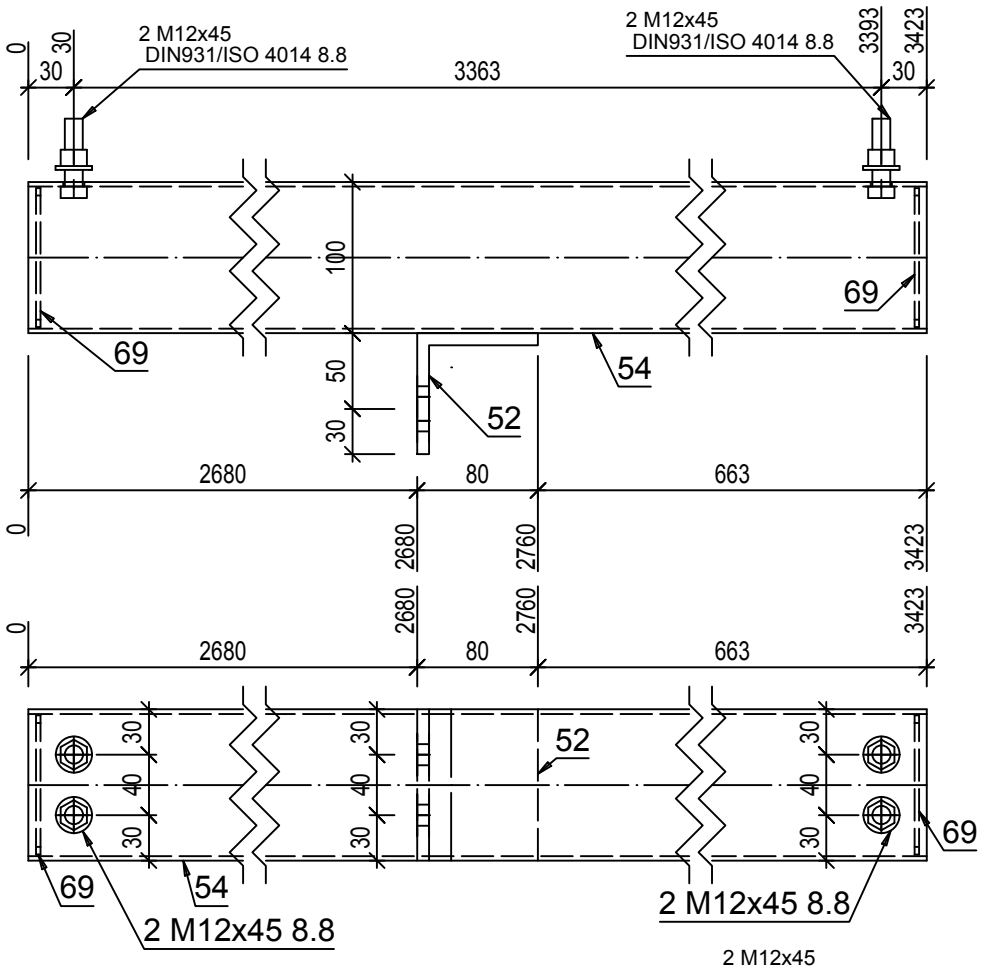

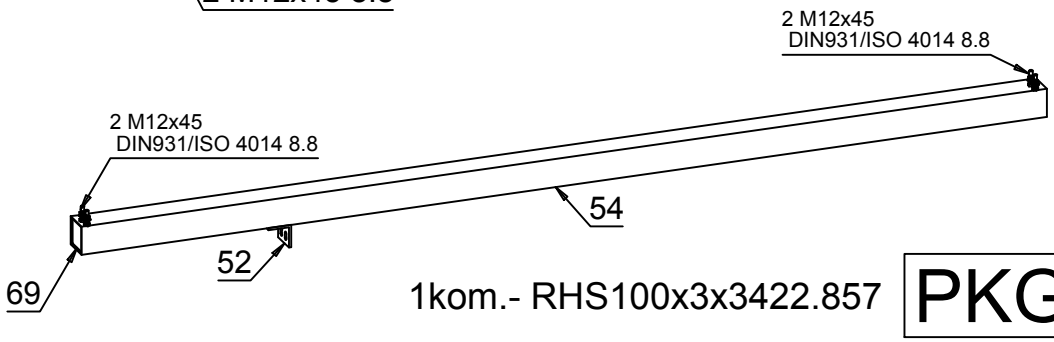

1kom.- RHS100x3x3422.857

S235JRG2 - 1:5

PKG_18

Pozicija	Kom	Opis	Dužina	Materijal	Farba	Težina kg	Ukupno kg
PKG_18	**1**	**RHS100x3**					
54	1	RHS100x3	3423	S235JRG2		30.67	30.67
52	1	L80X8	100	S235JRG2		0.97	0.97
69	2	PL 3x92x92	92	S235JRG2		0.2	0.4
							32.03
						Ukupno	**32.03**

Napomena: sve elemente sklopa međusobno zavariti 100%. Debljina svih neobeleženih ugaonih šavova iznosi aw=0,7tmin (70% najtanjeg elementa u vezi), osim kod veza šupljih profila kod kojih je aw=tmin (debljina lima profila).

Investitor: **SHANDONG LUQIAO GROUP CO.LTD**
OGRANAK BEOGRAD-NOVI BEOGRAD
Trg prijateljstva Srbije i Kine br. 4 , Beograd-Novi Beograd

Objekat: **IZGRADNJA PRIVREMENOG KAMPA SA BETONSKIM POGONOM**

Kakkk PROJECT

Mesto i adresa gradnje: **br.kat.par.6170, 6171, 6172, 6173, 6174/1, 6174/4, 6174/6 K.O. B.Topola**

Broj projekta: **51 - PZI / 2022**

Vrsta tehničke dokumentacije: **PZI - 2. PROJEKAT KONSTRUKCIJE**

Datum: **Mart 2022 god.**

Naziv crteža: **RADIONIČKI CRTEŽ**
Potkonstrukcija vrata i prozora PKG_18 - Barake

Razmera: **R=1:5**

Odgovorni projektant: **Imre Kekenj, mast.inž.građ. br. licence: 310 P025 16**

Saradnik: **Atila Takač građ. tehn.**

Broj lista: **List br. 100**

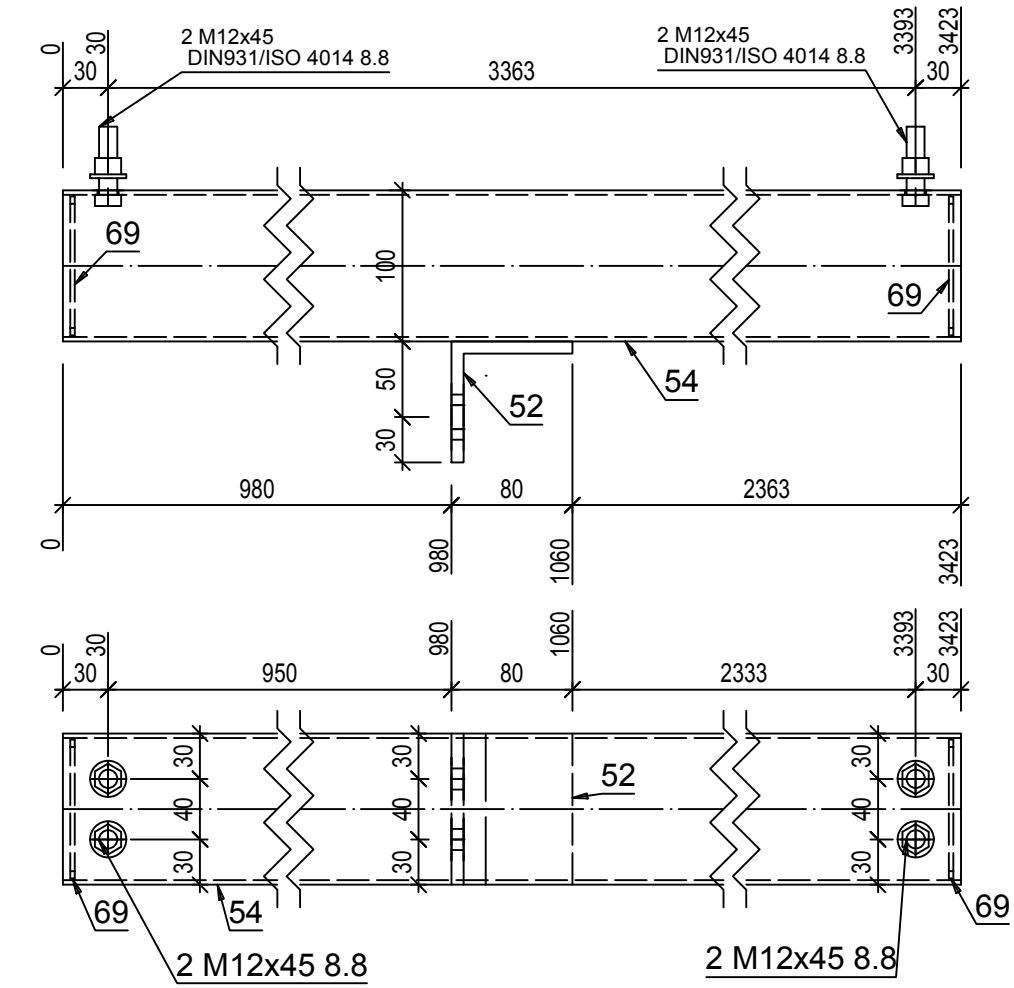

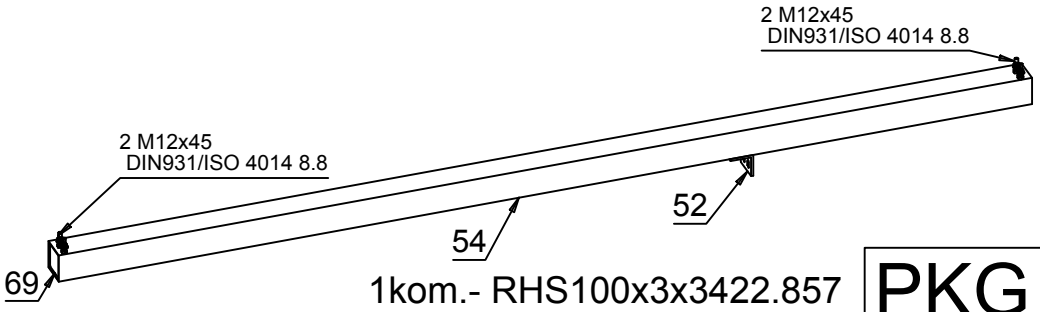

1kom.- RHS100x3x3422.857

PKG_19

S235JRG2 - 1:5

Pozicija	Kom	Opis	Dužina	Materijal	Farba	Težina kg	Ukupno kg
PKG_19	**1**	**RHS100x3**					
54	1	RHS100x3	3423	S235JRG2		30.67	30.67
52	1	L80X8	100	S235JRG2		0.97	0.97
69	2	PL 3x92x92	92	S235JRG2		0.2	0.4
							32.03
						Ukupno	**32.03**

Napomena: sve elemente sklopa međusobno zavariti 100%. Debljina svih neobeleženih ugaonih šavova iznosi aw=0,7tmin (70% najtanjeg elementa u vezi), osim kod veza šupljih profila kod kojih je aw=tmin (debljina lima profila).

Investitor: **SHANDONG LUQIAO GROUP CO.LTD**
OGRANAK BEOGRAD-NOVI BEOGRAD
Trg prijateljstva Srbije i Kine br. 4 , Beograd-Novi Beograd

Objekat: **IZGRADNJA PRIVREMENOG KAMPA SA BETONSKIM POGONOM**

Mesto i adresa gradnje: **br.kat.par.6170, 6171, 6172, 6173, 6174/1, 6174/4, 6174/6 K.O. B.Topola**

Broj projekta: **51 - PZI / 2022**

Vrsta tehničke dokumentacije: **PZI - 2. PROJEKAT KONSTRUKCIJE**

Datum: **Mart 2022 god.**

Naziv crteža: **RADIONIČKI CRTEŽ**
Potkonstrukcija vrata i prozora PKG_19 - Barake

Razmera: **R=1:5**

Odgovorni projektant: **Imre Kekenj, mast.inž.građ. br. licence: 310 P025 16**

Saradnik: **Atila Takač građ. tehn.**

Broj lista: **List br. 101**

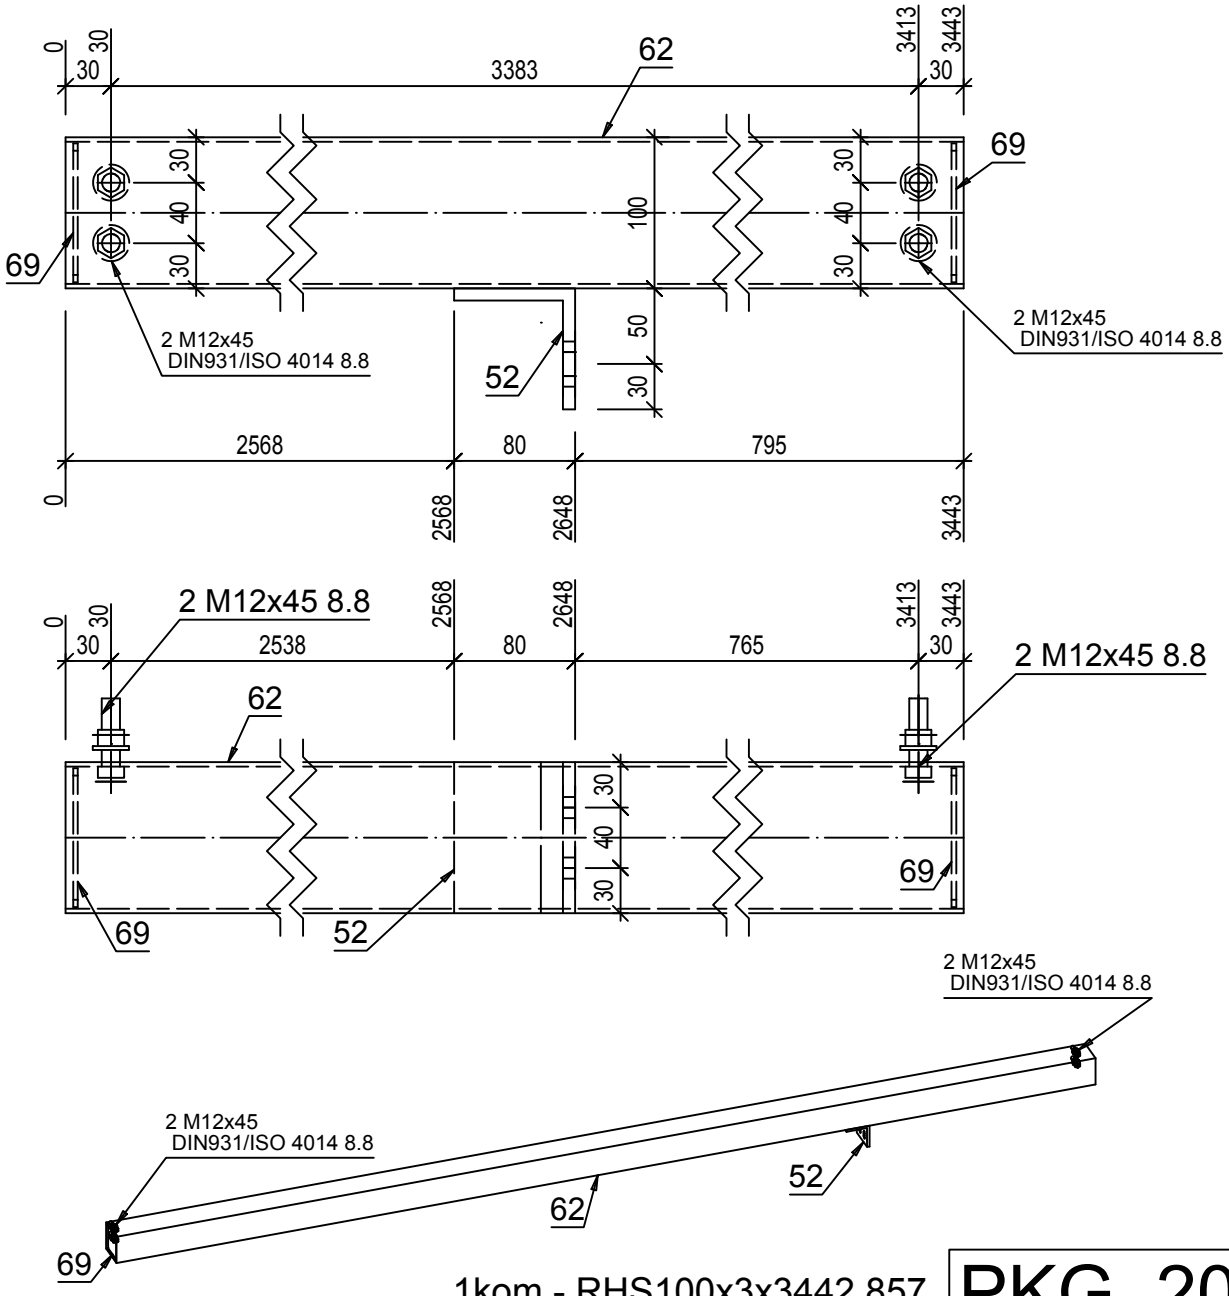

1kom.- RHS100x3x3442.857

PKG_20

S235JRG2 - 1:5

Pozicija	Kom	Opis	Dužina	Materijal	Farba	Težina kg	Ukupno kg
PKG_20	**1**	**RHS100x3**					
62	1	RHS100x3	3443	S235JRG2		30.85	30.85
52	1	L80X8	100	S235JRG2		0.97	0.97
69	2	PL 3x92x92	92	S235JRG2		0.2	0.4
							32.21
						Ukupno	**32.21**

Napomena: sve elemente sklopa međusobno zavariti 100%. Debljina svih neobeleženih ugaonih šavova iznosi aw=0,7tmin (70% najtanjeg elementa u vezi), osim kod veza šupljih profila kod kojih je aw=tmin (debljina lima profila).

Investitor: **SHANDONG LUQIAO GROUP CO.LTD**
OGRANAK BEOGRAD-NOVI BEOGRAD
Trg prijateljstva Srbije i Kine br. 4 , Beograd-Novi Beograd

Kakkk PROJECT

Objekat: **IZGRADNJA PRIVREMENOG KAMPA SA BETONSKIM POGONOM**

Mesto i adresa gradnje: **br.kat.par.6170, 6171, 6172, 6173, 6174/1, 6174/4, 6174/6 K.O. B.Topola**

Broj projekta: **51 - PZI / 2022**

Vrsta tehničke dokumentacije: **PZI - 2. PROJEKAT KONSTRUKCIJE**

Datum: **Mart 2022 god.**

Naziv crteža: **RADIONIČKI CRTEŽ**
Potkonstrukcija vrata i prozora PKG_20 - Barake

Razmera: **R=1:5**

Odgovorni projektant: **Imre Kekenj, mast.inž.građ. br. licence: 310 P025 16**

Saradnik: **Atila Takač građ. tehn.**

Broj lista: **List br. 102**

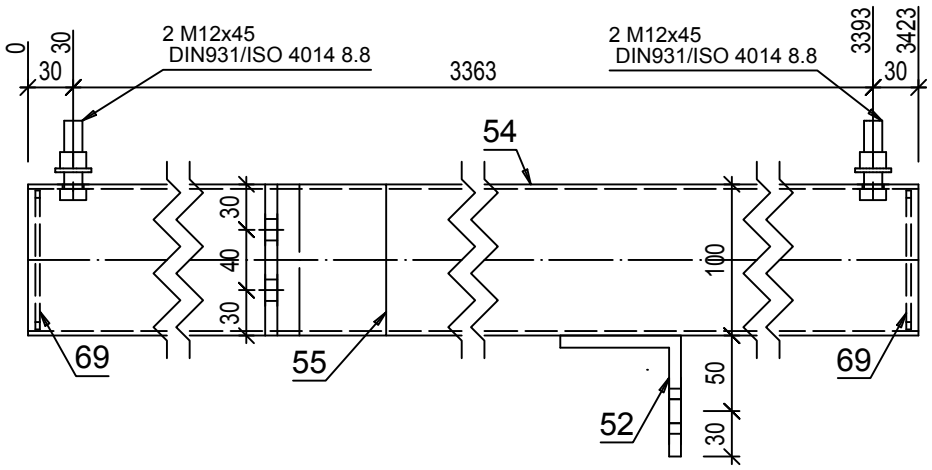

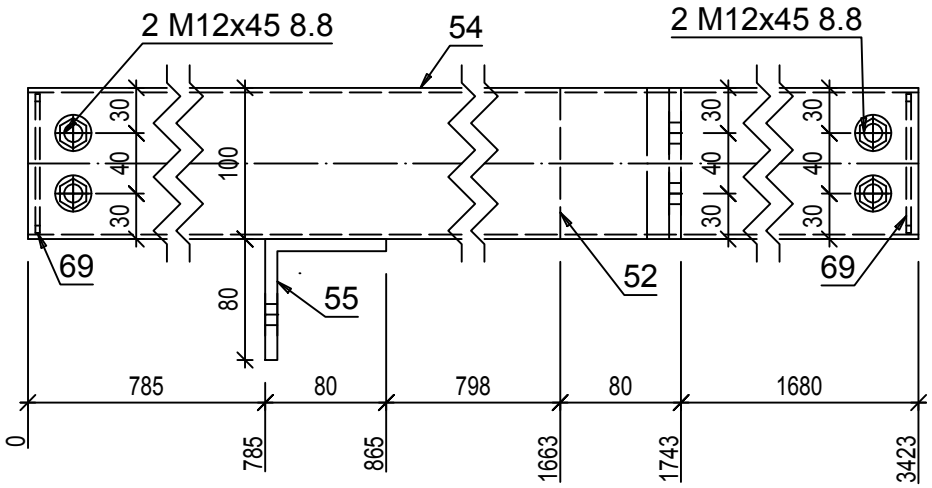

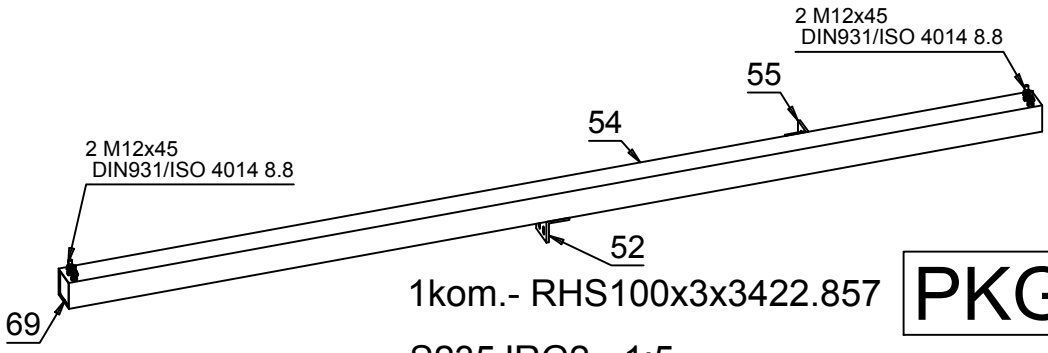

1kom.- RHS100x3x3422.857

S235JRG2 - 1:5

PKG_21

Pozicija	Kom	Opis	Dužina	Materijal	Farba	Težina kg	Ukupno kg
PKG_21	**1**	**RHS100x3**					
54	1	RHS100x3	3423	S235JRG2		30.67	30.67
52	1	L80X8	100	S235JRG2		0.97	0.97
55	1	L80X8	100	S235JRG2		0.97	0.97
69	2	PL 3x92x92	92	S235JRG2		0.2	0.4
							33
						Ukupno	**33**

Napomena: sve elemente sklopa međusobno zavariti 100%. Debljina svih neobeleženih ugaonih šavova iznosi aw=0,7tmin (70% najtanjeg elementa u vezi), osim kod veza šupljih profila kod kojih je aw=tmin (debljina lima profila).

Investitor: **SHANDONG LUQIAO GROUP CO.LTD**
OGRANAK BEOGRAD-NOVI BEOGRAD
Trg prijateljstva Srbije i Kine br. 4 , Beograd-Novi Beograd

Kakkk PROJECT

Objekat: **IZGRADNJA PRIVREMENOG KAMPA SA BETONSKIM POGONOM**

Mesto i adresa gradnje: **br.kat.par.6170, 6171, 6172, 6173, 6174/1, 6174/4, 6174/6 K.O. B.Topola**

Broj projekta: **51 - PZI / 2022**

Vrsta tehničke dokumentacije: **PZI - 2. PROJEKAT KONSTRUKCIJE**

Datum: **Mart 2022 god.**

Naziv crteža: **RADIONIČKI CRTEŽ**
Potkonstrukcija vrata i prozora PKG_21 - Barake

Razmera: **R=1:5**

Odgovorni projektant: **Imre Kekenj, mast.inž.građ. br. licence: 310 P025 16**

Saradnik: **Atila Takač građ. tehn.**

Broj lista: **List br. 103**

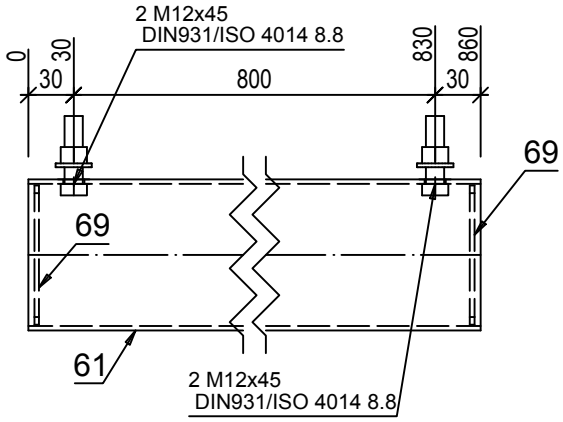

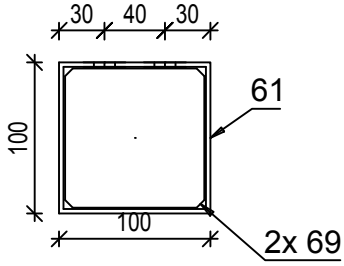

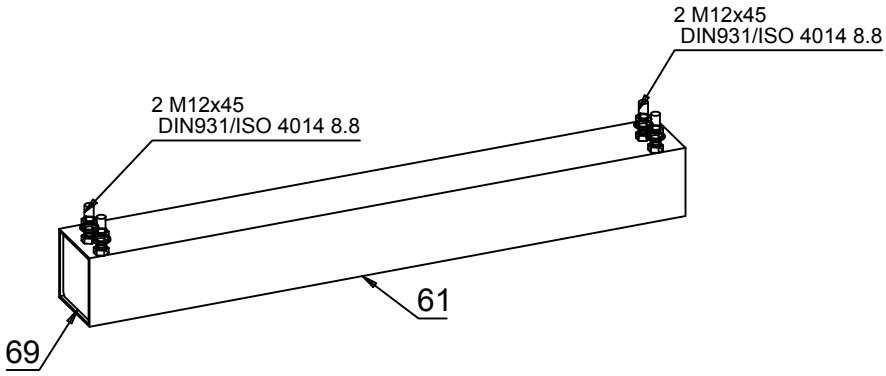

1kom.- RHS100x3x860 **PKG_22**

S235JRG2 - 1:5

Pozicija	Kom	Opis	Dužina	Materijal	Farba	Težina kg	Ukupno kg
PKG_22	**1**	**RHS100x3**					
61	1	RHS100x3	860	S235JRG2		7.71	7.71
69	2	PL 3x92x92	92	S235JRG2		0.2	0.4
							8.1
						Ukupno	**8.1**

Napomena: sve elemente sklopa međusobno zavariti 100%. Debljina svih neobeleženih ugaonih šavova iznosi aw=0,7tmin (70% najtanjeg elementa u vezi), osim kod veza šupljih profila kod kojih je aw=tmin (debljina lima profila).

Investitor: **SHANDONG LUQIAO GROUP CO.LTD**
OGRANAK BEOGRAD-NOVI BEOGRAD
Trg prijateljstva Srbije i Kine br. 4 , Beograd-Novi Beograd

Kakkk PROJECT

Objekat: **IZGRADNJA PRIVREMENOG KAMPA SA BETONSKIM POGONOM**

Mesto i adresa gradnje: **br.kat.par.6170, 6171, 6172, 6173, 6174/1, 6174/4, 6174/6 K.O. B.Topola**

Broj projekta: **51 - PZI / 2022**

Vrsta tehničke dokumentacije: **PZI - 2. PROJEKAT KONSTRUKCIJE**

Datum: **Mart 2022 god.**

Naziv crteža: **RADIONIČKI CRTEŽ**
Potkonstrukcija vrata i prozora PKG_22 - Barake

Razmera: **R=1:5**

Odgovorni projektant: **Imre Kekenj, mast.inž.građ. br. licence: 310 P025 16**

Saradnik: **Atila Takač građ. tehn.**

Broj lista: **List br. 104**

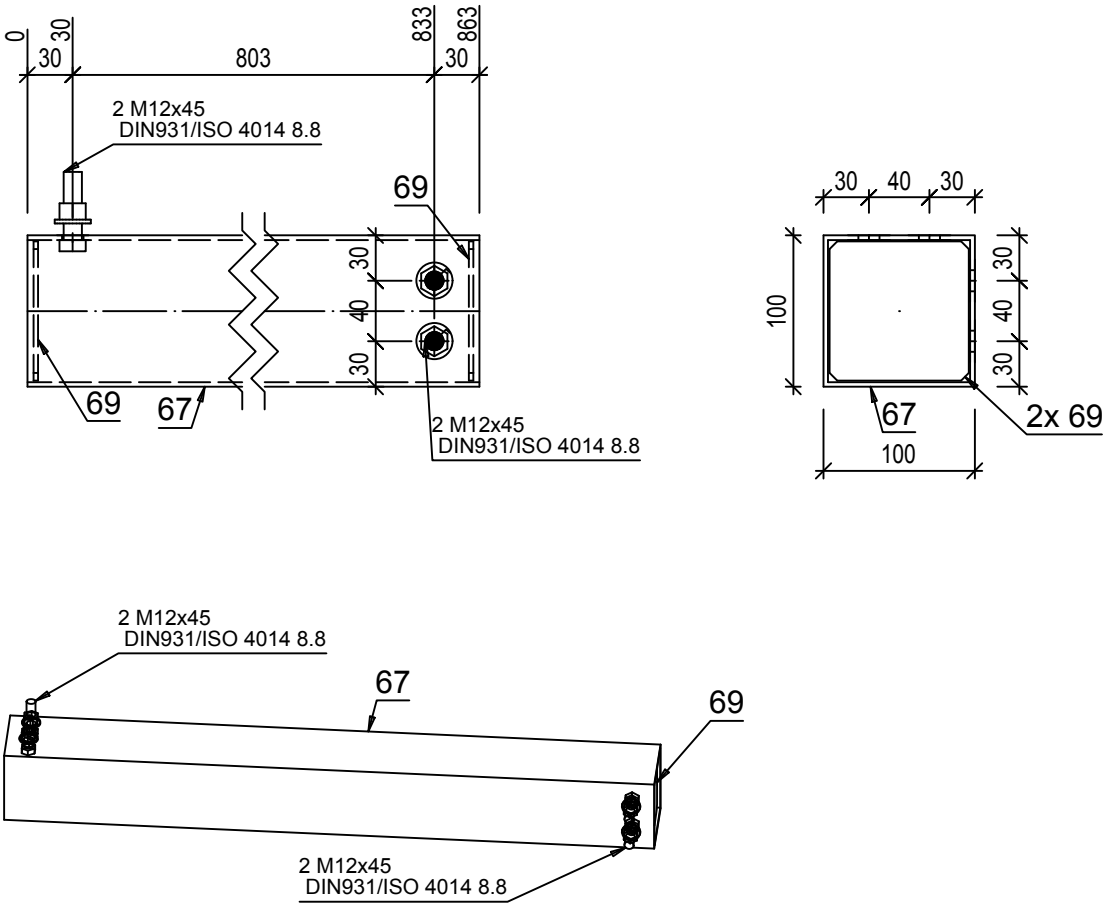

1
2

1kom.- RHS100x3x863

PKG_23

S235JRG2 - 1:5

Pozicija	Kom	Opis	Dužina	Materijal	Farba	Težina kg	Ukupno kg
PKG_23	**1**	**RHS100x3**					
67	1	RHS100x3	863	S235JRG2		7.73	7.73
69	2	PL 3x92x92	92	S235JRG2		0.2	0.4
							8.13
						Ukupno	**8.13**

Napomena: sve elemente sklopa međusobno zavariti 100%. Debljina svih neobeleženih ugaonih šavova iznosi aw=0,7tmin (70% najtanjeg elementa u vezi), osim kod veza šupljih profila kod kojih je aw=tmin (debljina lima profila).

Investitor: **SHANDONG LUQIAO GROUP CO.LTD**
OGRANAK BEOGRAD-NOVI BEOGRAD
Trg prijateljstva Srbije i Kine br. 4 , Beograd-Novi Beograd

Objekat: **IZGRADNJA PRIVREMENOG KAMPA SA BETONSKIM POGONOM**

Kakkk PROJECT

Mesto i adresa gradnje: **br.kat.par.6170, 6171, 6172, 6173, 6174/1, 6174/4, 6174/6 K.O. B.Topola**

Broj projekta: **51 - PZI / 2022**

Vrsta tehničke dokumentacije: **PZI - 2. PROJEKAT KONSTRUKCIJE**

Datum: **Mart 2022 god.**

Naziv crteža: **RADIONIČKI CRTEŽ**
Potkonstrukcija vrata i prozora PKG_23 - Barake

Razmera: **R=1:5**

Odgovorni projektant: **Imre Kekenj, mast.inž.građ. br. licence: 310 P025 16**

Saradnik: **Atila Takač građ. tehn.**

Broj lista: **List br. 105**

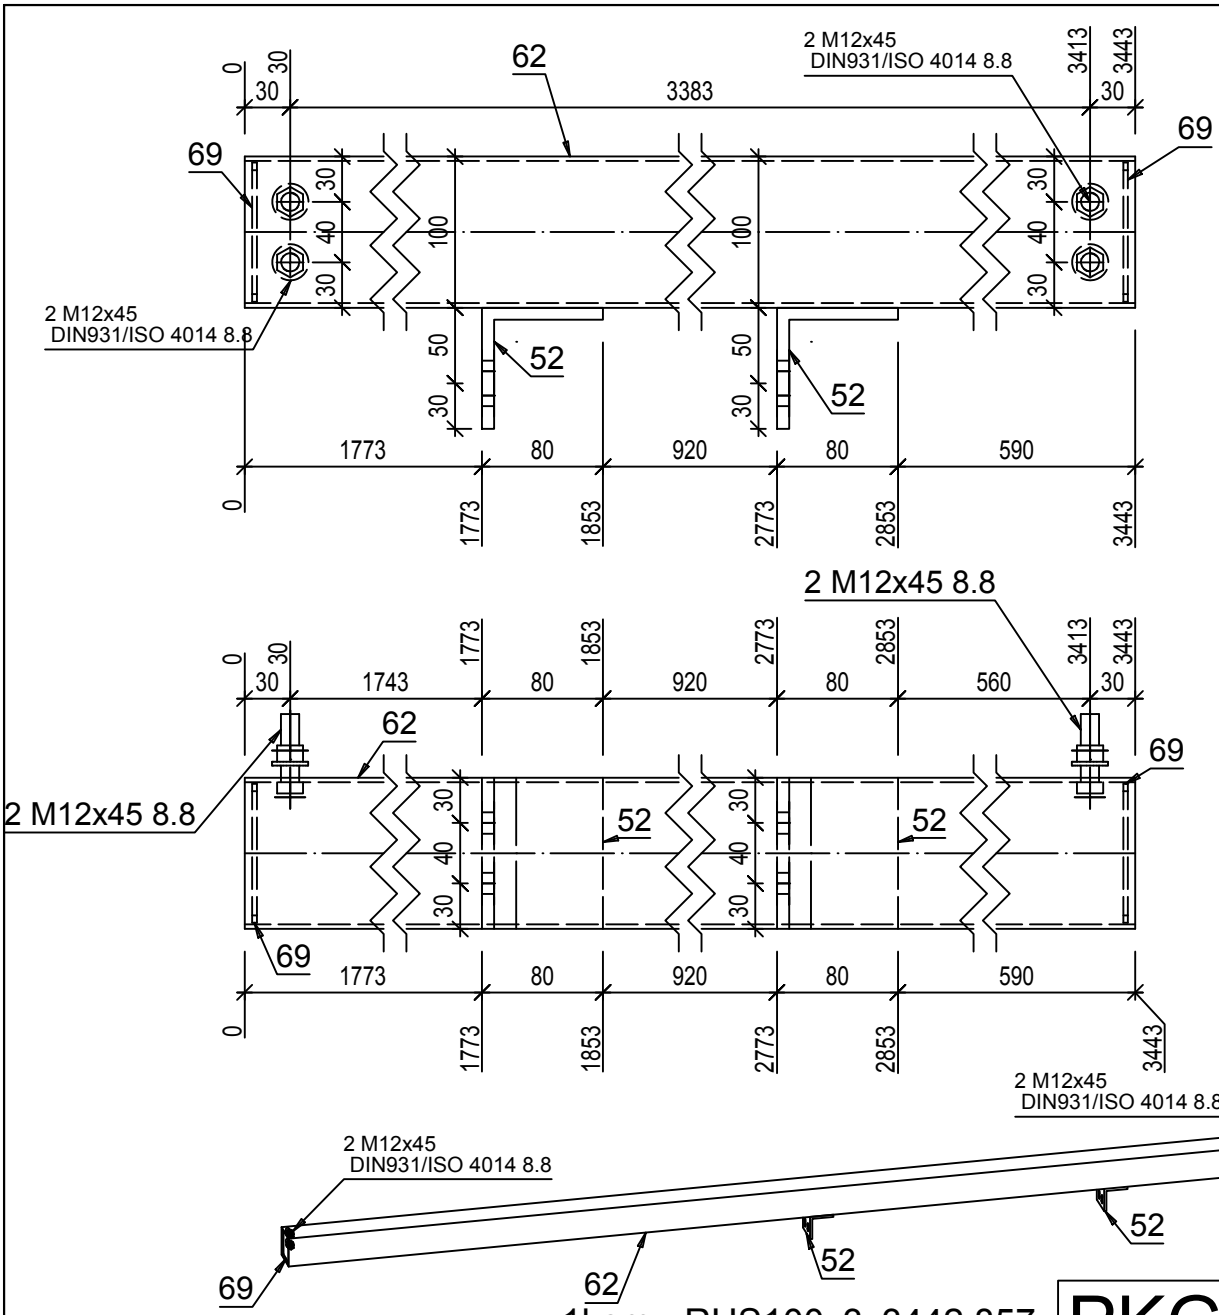

Pozicija	Kom	Opis	Dužina	Materijal	Farba	Težina kg	Ukupno kg
PKG_24	**1**	**RHS100x3**					
62	1	RHS100x3	3443	S235JRG2		30.85	30.85
52	2	L80X8	100	S235JRG2		0.97	1.93
69	2	PL 3x92x92	92	S235JRG2		0.2	0.4
							33.18
						Ukupno	**33.18**

Napomena: sve elemente sklopa međusobno zavariti 100%. Debljina svih neobeleženih ugaonih šavova iznosi aw=0,7tmin (70% najtanjeg elementa u vezi), osim kod veza šupljih profila kod kojih je aw=tmin (debljina lima profila).

Investitor: **SHANDONG LUQIAO GROUP CO.LTD**
OGRANAK BEOGRAD-NOVI BEOGRAD
Trg prijateljstva Srbije i Kine br. 4 , Beograd-Novi Beograd

Objekat: **IZGRADNJA PRIVREMENOG KAMPA SA BETONSKIM POGONOM**

Mesto i adresa gradnje: **br.kat.par.6170, 6171, 6172, 6173, 6174/1, 6174/4, 6174/6 K.O. B.Topola**

Broj projekta: **51 - PZI / 2022**

Vrsta tehničke dokumentacije: **PZI - 2. PROJEKAT KONSTRUKCIJE**

Datum: **Mart 2022 god.**

Naziv crteža: **RADIONIČKI CRTEŽ**
Potkonstrukcija vrata i prozora PKG_24 - Barake

Razmera: **R=1:5**

Odgovorni projektant: **Imre Kekenj, mast.inž.građ. br. licence: 310 P025 16**

Saradnik: **Atila Takač građ. tehn.**

Broj lista: **List br. 106**

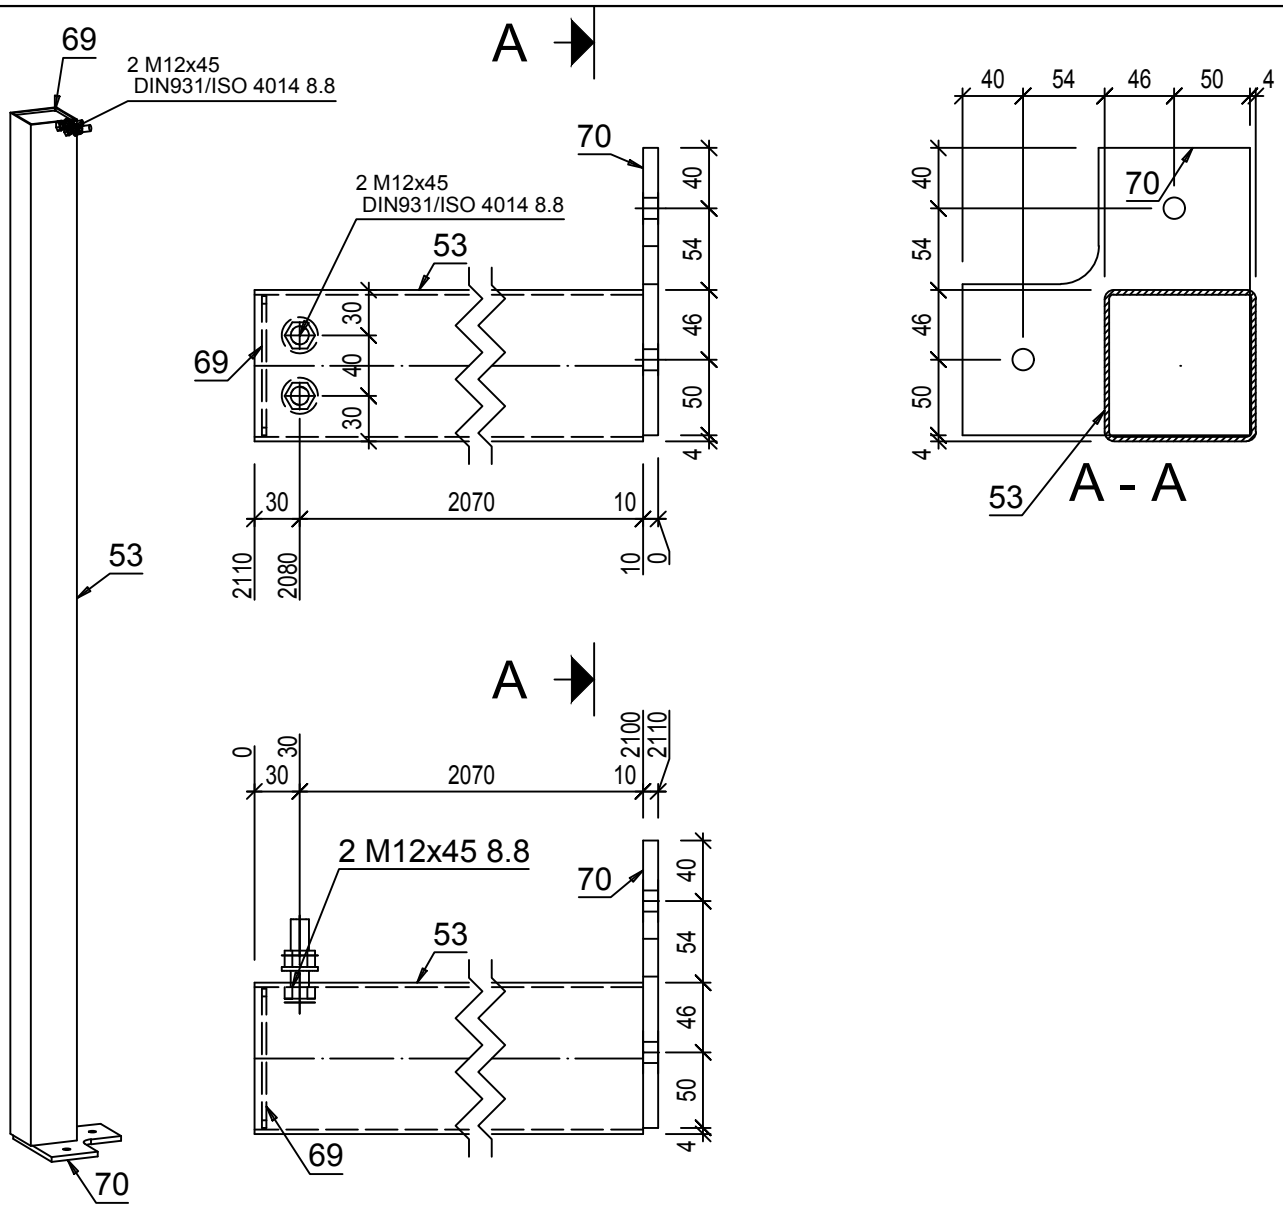

32kom.- RHS100x3x2100 **PKS_1**

S235JRG2 - 1:5

Pozicija	Kom	Opis	Dužina	Materijal	Farba	Težina kg	Ukupno kg
PKS_1	**32**	**RHS100x3**					
53	1	RHS100x3	2100	S235JRG2		18.82	18.82
70	1	PL 10x190x190	190	S235JRG2		2.83	2.83
69	1	PL 3x92x92	92	S235JRG2		0.2	0.2
							21.85
						Ukupno	**699.17**

Napomena: sve elemente sklopa međusobno zavariti 100%. Debljina svih neobeleženih ugaonih šavova iznosi aw=0,7tmin (70% najtanjeg elementa u vezi), osim kod veza šupljih profila kod kojih je aw=tmin (debljina lima profila).

Investitor: **SHANDONG LUQIAO GROUP CO.LTD**
OGRANAK BEOGRAD-NOVI BEOGRAD
Trg prijateljstva Srbije i Kine br. 4 , Beograd-Novi Beograd

Kakkk PROJECT

Objekat: **IZGRADNJA PRIVREMENOG KAMPA SA BETONSKIM POGONOM**

Mesto i adresa gradnje: **br.kat.par.6170, 6171, 6172, 6173, 6174/1, 6174/4, 6174/6 K.O. B.Topola**

Broj projekta: **51 - PZI / 2022**

Vrsta tehničke dokumentacije: **PZI - 2. PROJEKAT KONSTRUKCIJE**

Datum: **Mart 2022 god.**

Naziv crteža: **RADIONIČKI CRTEŽ**
Potkonstrukcija vrata i prozora PKS_1 - Barake

Razmera: **R=1:5**

Odgovorni projektant: **Imre Kekenj, mast.inž.građ. br. licence: 310 P025 16**

Saradnik: **Atila Takač građ. tehn.**

Broj lista: **List br. 107**

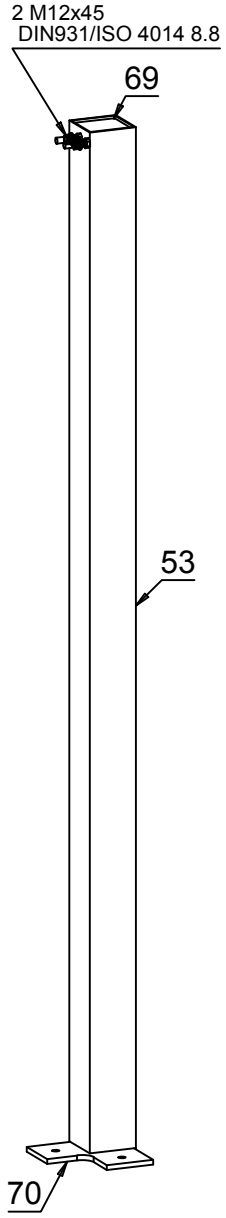

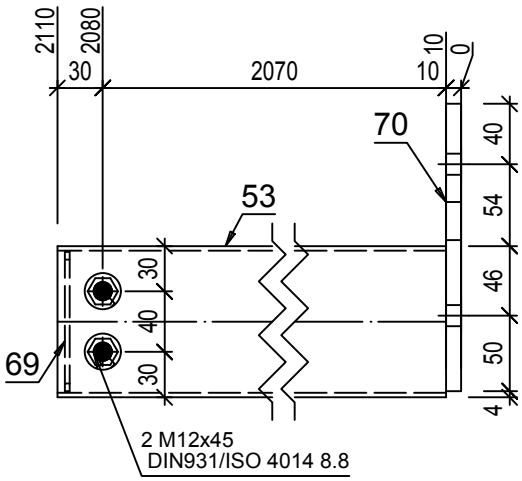

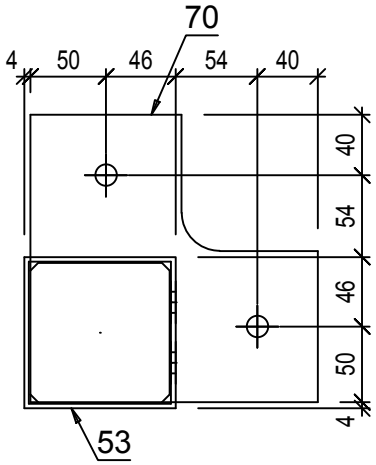

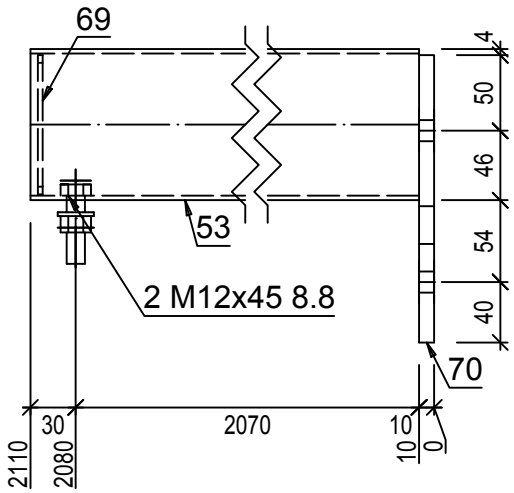

30kom.- RHS100x3x2100

S235JRG2 - 1:5

PKS_2

Pozicija	Kom	Opis	Dužina	Materijal	Farba	Težina kg	Ukupno kg
PKS_2	**30**	**RHS100x3**					
53	1	RHS100x3	2100	S235JRG2		18.82	18.82
70	1	PL 10x190x190	190	S235JRG2		2.83	2.83
69	1	PL 3x92x92	92	S235JRG2		0.2	0.2
							21.85
						Ukupno	**655.48**

Napomena: sve elemente sklopa međusobno zavariti 100%. Debljina svih neobeleženih ugaonih šavova iznosi aw=0,7tmin (70% najtanjeg elementa u vezi), osim kod veza šupljih profila kod kojih je aw=tmin (debljina lima profila).

Investitor: **SHANDONG LUQIAO GROUP CO.LTD**
OGRANAK BEOGRAD-NOVI BEOGRAD
Trg prijateljstva Srbije i Kine br. 4 , Beograd-Novi Beograd

Objekat: **IZGRADNJA PRIVREMENOG KAMPA SA BETONSKIM POGONOM**

Mesto i adresa gradnje: **br.kat.par.6170, 6171, 6172, 6173, 6174/1, 6174/4, 6174/6 K.O. B.Topola**

Broj projekta: **51 - PZI / 2022**

Vrsta tehničke dokumentacije: **PZI - 2. PROJEKAT KONSTRUKCIJE**

Datum: **Mart 2022 god.**

Naziv crteža: **RADIONIČKI CRTEŽ**
Potkonstrukcija vrata i prozora PKS_2 - Barake

Razmera: **R=1:5**

Odgovorni projektant: **Imre Kekenj, mast.inž.građ. br. licence: 310 P025 16**

Saradnik: **Atila Takač građ. tehn.**

Broj lista: **List br. 108**

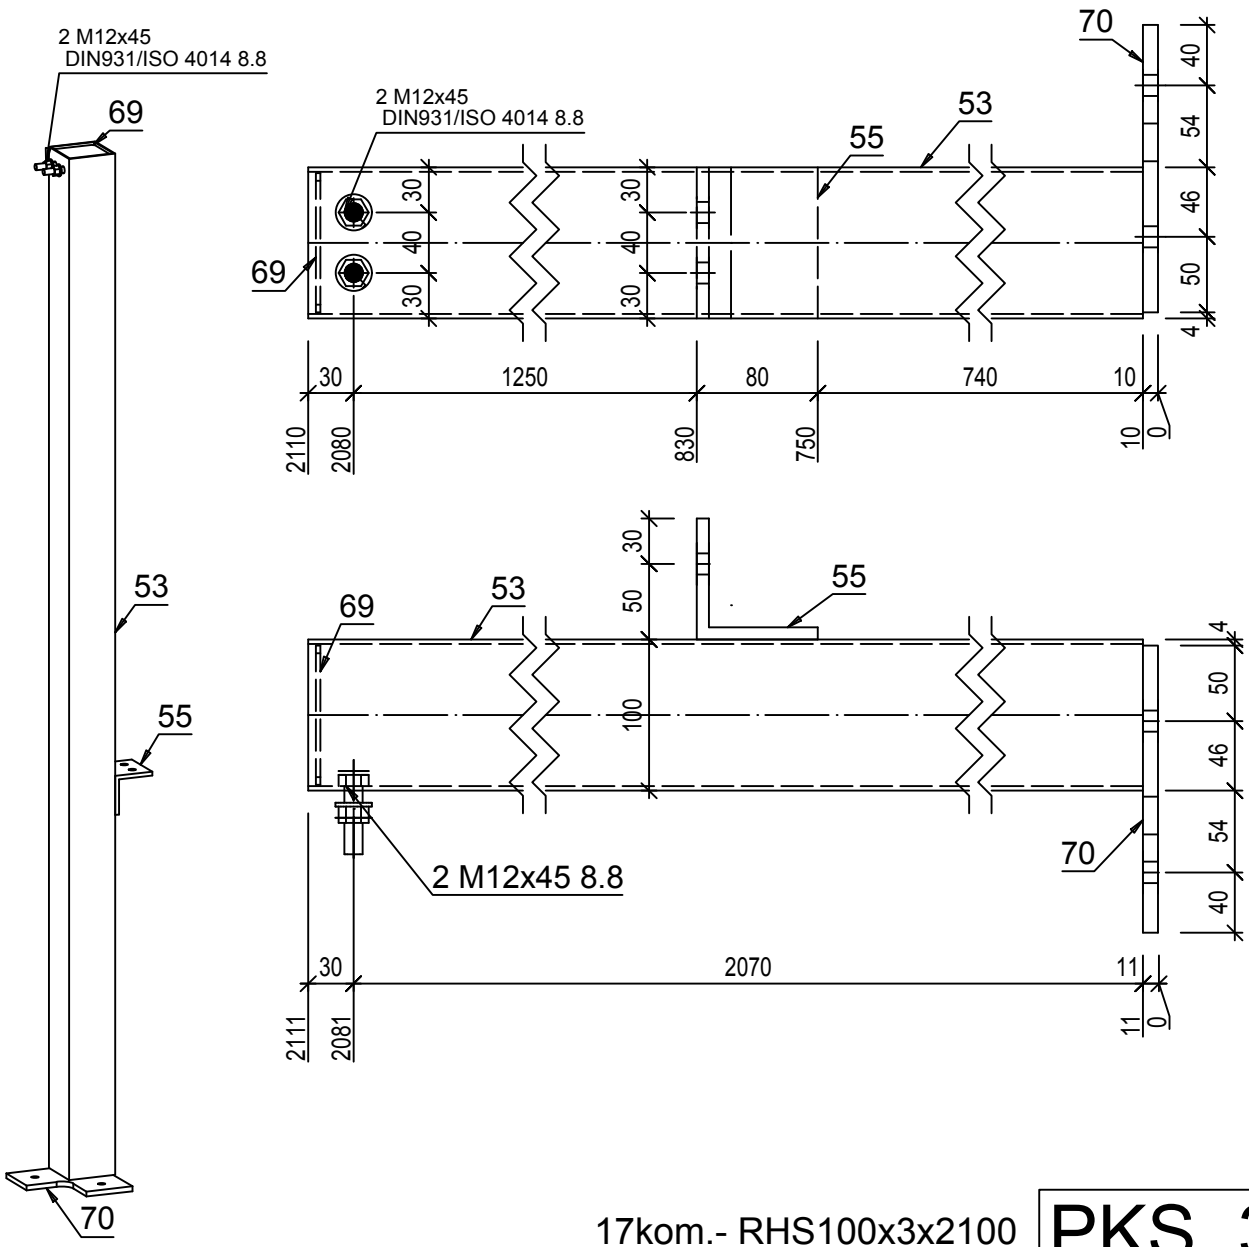

PKS_3

17kom.- RHS100x3x2100

S235JRG2 - 1:5

Pozicija	Kom	Opis	Dužina	Materijal	Farba	Težina kg	Ukupno kg
PKS_3	**17**	**RHS100x3**					
53	1	RHS100x3	2100	S235JRG2		18.82	18.82
70	1	PL 10x190x190	190	S235JRG2		2.83	2.83
55	1	L80X8	100	S235JRG2		0.97	0.97
69	1	PL 3x92x92	92	S235JRG2		0.2	0.2
							22.82
						Ukupno	**387.86**

Napomena: sve elemente sklopa međusobno zavariti 100%. Debljina svih neobeleženih ugaonih šavova iznosi aw=0,7tmin (70% najtanjeg elementa u vezi), osim kod veza šupljih profila kod kojih je aw=tmin (debljina lima profila).

Investitor: **SHANDONG LUQIAO GROUP CO.LTD**
OGRANAK BEOGRAD-NOVI BEOGRAD
Trg prijateljstva Srbije i Kine br. 4 , Beograd-Novi Beograd

Objekat: **IZGRADNJA PRIVREMENOG KAMPA SA BETONSKIM POGONOM**

Mesto i adresa gradnje: **br.kat.par.6170, 6171, 6172, 6173, 6174/1, 6174/4, 6174/6 K.O. B.Topola**

Broj projekta: **51 - PZI / 2022**

Vrsta tehničke dokumentacije: **PZI - 2. PROJEKAT KONSTRUKCIJE**

Datum: **Mart 2022 god.**

Naziv crteža: **RADIONIČKI CRTEŽ**
Potkonstrukcija vrata i prozora PKS_3 - Barake

Razmera: **R=1:5**

Odgovorni projektant: **Imre Kekenj, mast.inž.građ. br. licence: 310 P025 16**

Saradnik: **Atila Takač građ. tehn.**

Broj lista: **List br. 109**

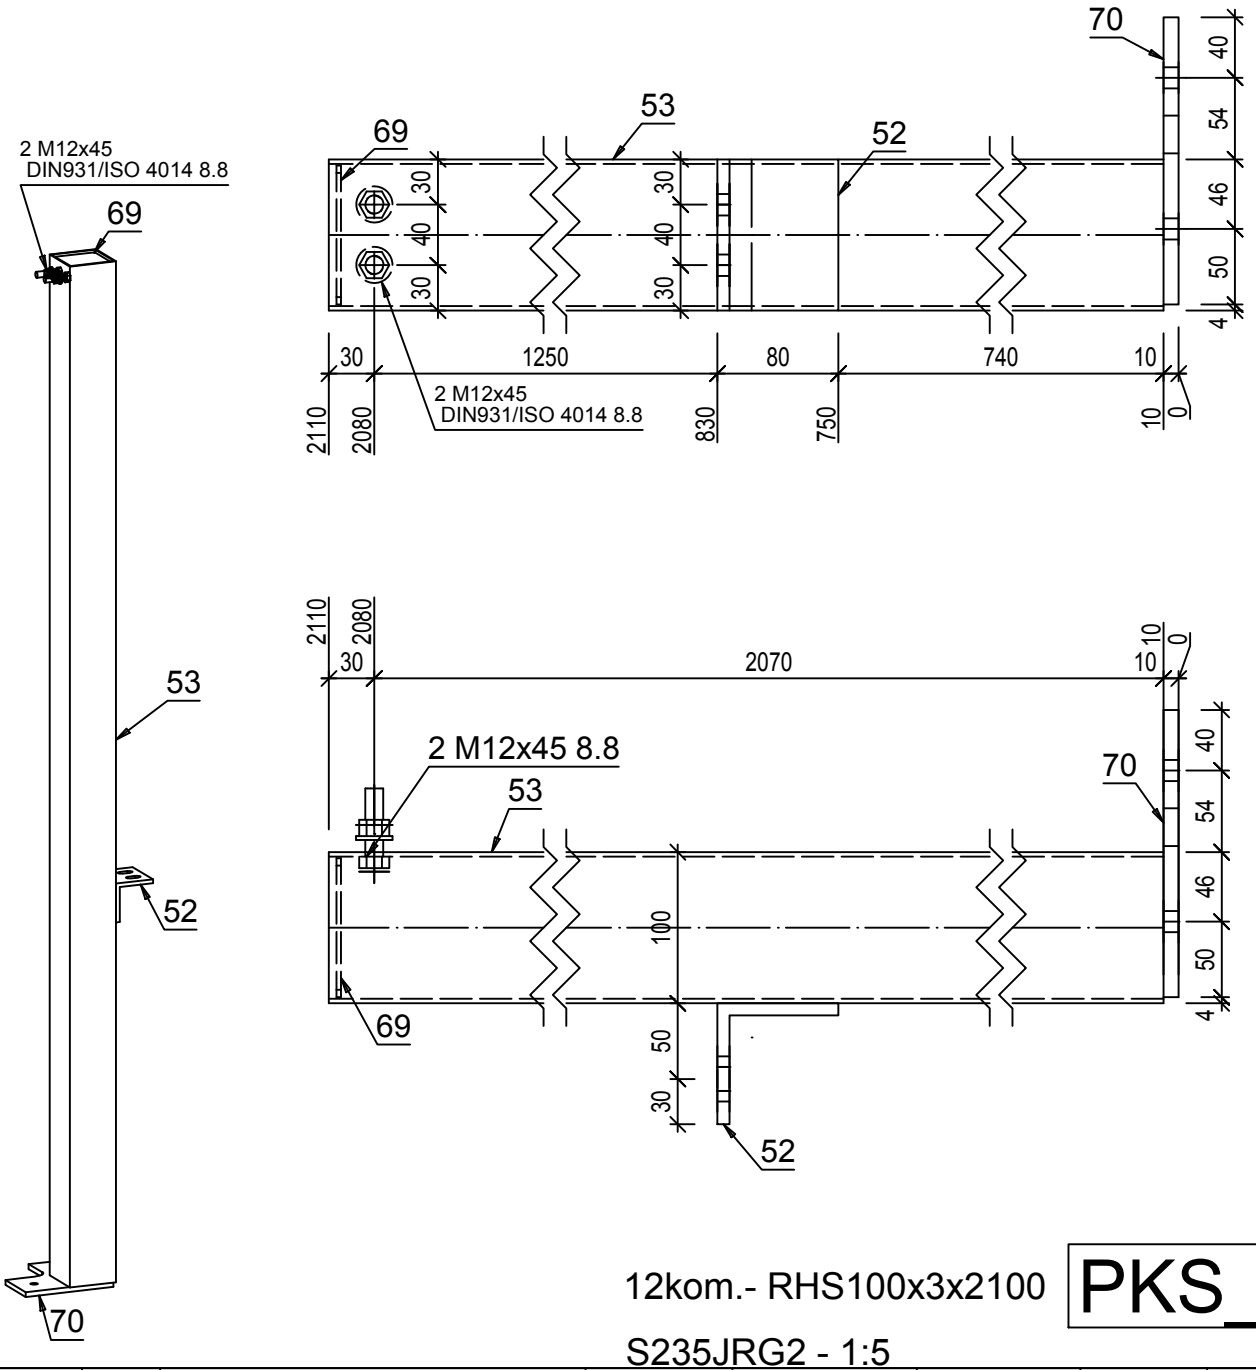

12kom.- RHS100x3x2100

PKS_4

S235JRG2 - 1:5

Pozicija	Kom	Opis	Dužina	Materijal	Farba	Težina kg	Ukupno kg
PKS_4	**12**	**RHS100x3**					
53	1	RHS100x3	2100	S235JRG2		18.82	18.82
70	1	PL 10x190x190	190	S235JRG2		2.83	2.83
52	1	L80X8	100	S235JRG2		0.97	0.97
69	1	PL 3x92x92	92	S235JRG2		0.2	0.2
							22.82
						Ukupno	**273.78**

Napomena: sve elemente sklopa međusobno zavariti 100%. Debljina svih neobeleženih ugaonih šavova iznosi aw=0,7tmin (70% najtanjeg elementa u vezi), osim kod veza šupljih profila kod kojih je aw=tmin (debljina lima profila).

Investitor: **SHANDONG LUQIAO GROUP CO.LTD**
OGRANAK BEOGRAD-NOVI BEOGRAD
Trg prijateljstva Srbije i Kine br. 4 , Beograd-Novi Beograd

Objekat: **IZGRADNJA PRIVREMENOG KAMPA SA BETONSKIM POGONOM**

Kakkk PROJECT

Mesto i adresa gradnje: **br.kat.par.6170, 6171, 6172, 6173, 6174/1, 6174/4, 6174/6 K.O. B.Topola**

Broj projekta: **51 - PZI / 2022**

Vrsta tehničke dokumentacije: **PZI - 2. PROJEKAT KONSTRUKCIJE**

Datum: **Mart 2022 god.**

Naziv crteža: **RADIONIČKI CRTEŽ**
Potkonstrukcija vrata i prozora PKS_4 - Barake

Razmera: **R=1:5**

Odgovorni projektant: **Imre Kekenj, mast.inž.građ. br. licence: 310 P025 16**

Saradnik: **Atila Takač građ. tehn.**

Broj lista: **List br. 110**

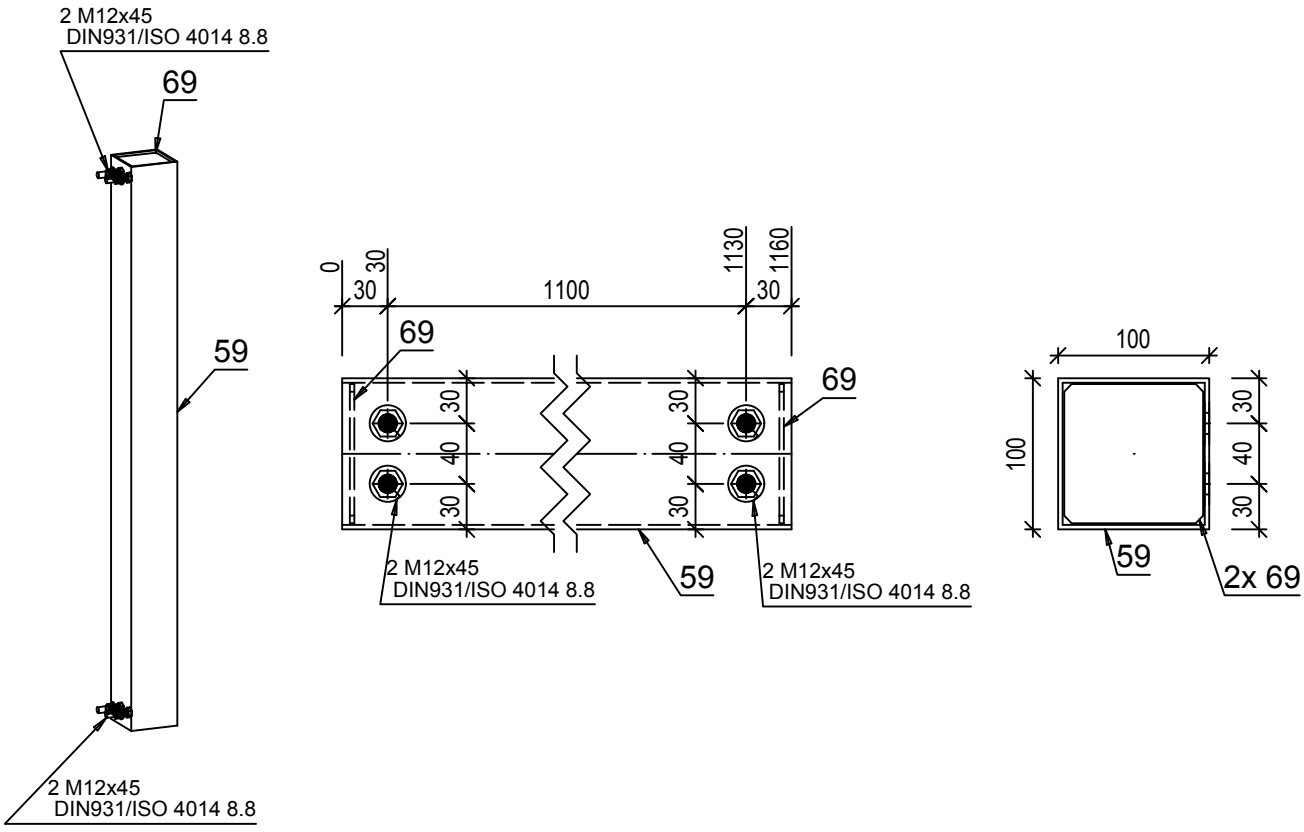

1
2

6kom.- RHS100x3x1160 **PKS_5**

S235JRG2 - 1:5

Pozicija	Kom	Opis	Dužina	Materijal	Farba	Težina kg	Ukupno kg
PKS_5	**6**	**RHS100x3**					
59	1	RHS100x3	1160	S235JRG2		10.39	10.39
69	2	PL 3x92x92	92	S235JRG2		0.2	0.4
							10.79
						Ukupno	**64.75**

Napomena: sve elemente sklopa međusobno zavariti 100%. Debljina svih neobeleženih ugaonih šavova iznosi aw=0,7tmin (70% najtanjeg elementa u vezi), osim kod veza šupljih profila kod kojih je aw=tmin (debljina lima profila).

Investitor: **SHANDONG LUQIAO GROUP CO.LTD**
OGRANAK BEOGRAD-NOVI BEOGRAD
Trg prijateljstva Srbije i Kine br. 4 , Beograd-Novi Beograd

Objekat: **IZGRADNJA PRIVREMENOG KAMPA SA BETONSKIM POGONOM**

Kakkk PROJECT

Mesto i adresa gradnje: **br.kat.par.6170, 6171, 6172, 6173, 6174/1, 6174/4, 6174/6 K.O. B.Topola**

Broj projekta: **51 - PZI / 2022**

Vrsta tehničke dokumentacije: **PZI - 2. PROJEKAT KONSTRUKCIJE**

Datum: **Mart 2022 god.**

Naziv crteža: **RADIONIČKI CRTEŽ**
Potkonstrukcija vrata i prozora PKS_5 - Barake

Razmera: **R=1:5**

Odgovorni projektant: **Imre Kekenj, mast.inž.građ. br. licence: 310 P025 16**

Saradnik: **Atila Takač građ. tehn.**

Broj lista: **List br. 111**

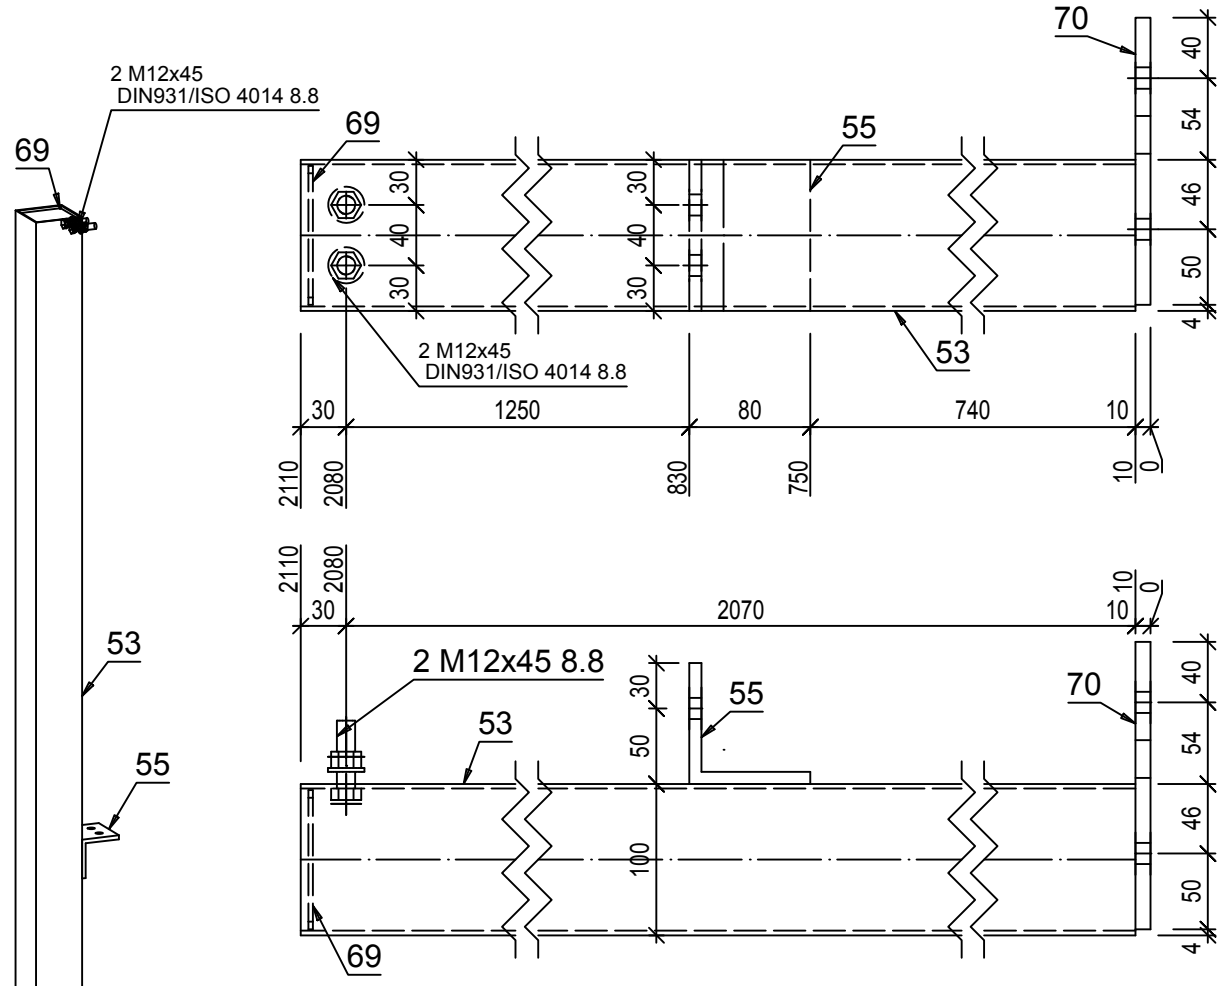

4kom.- RHS100x3x2100 **PKS_6**

S235JRG2 - 1:5

Pozicija	Kom	Opis	Dužina	Materijal	Farba	Težina kg	Ukupno kg
PKS_6	**4**	**RHS100x3**					
53	1	RHS100x3	2100	S235JRG2		18.82	18.82
70	1	PL 10x190x190	190	S235JRG2		2.83	2.83
55	1	L80X8	100	S235JRG2		0.97	0.97
69	1	PL 3x92x92	92	S235JRG2		0.2	0.2
							22.82
						Ukupno	**91.26**

Napomena: sve elemente sklopa međusobno zavariti 100%. Debljina svih neobeleženih ugaonih šavova iznosi aw=0,7tmin (70% najtanjeg elementa u vezi), osim kod veza šupljih profila kod kojih je aw=tmin (debljina lima profila).

Investitor: **SHANDONG LUQIAO GROUP CO.LTD**
OGRANAK BEOGRAD-NOVI BEOGRAD
Trg prijateljstva Srbije i Kine br. 4 , Beograd-Novi Beograd

Objekat: **IZGRADNJA PRIVREMENOG KAMPA SA BETONSKIM POGONOM**

Kakkk PROJECT

Mesto i adresa gradnje: **br.kat.par.6170, 6171, 6172, 6173, 6174/1, 6174/4, 6174/6 K.O. B.Topola**

Broj projekta: **51 - PZI / 2022**

Vrsta tehničke dokumentacije: **PZI - 2. PROJEKAT KONSTRUKCIJE**

Datum: **Mart 2022 god.**

Naziv crteža: **RADIONIČKI CRTEŽ**
Potkonstrukcija vrata i prozora PKS_6 - Barake

Razmera: **R=1:5**

Odgovorni projektant: **Imre Kekenj, mast.inž.građ. br. licence: 310 P025 16**

Saradnik: **Atila Takač građ. tehn.**

Broj lista: **List br. 112**

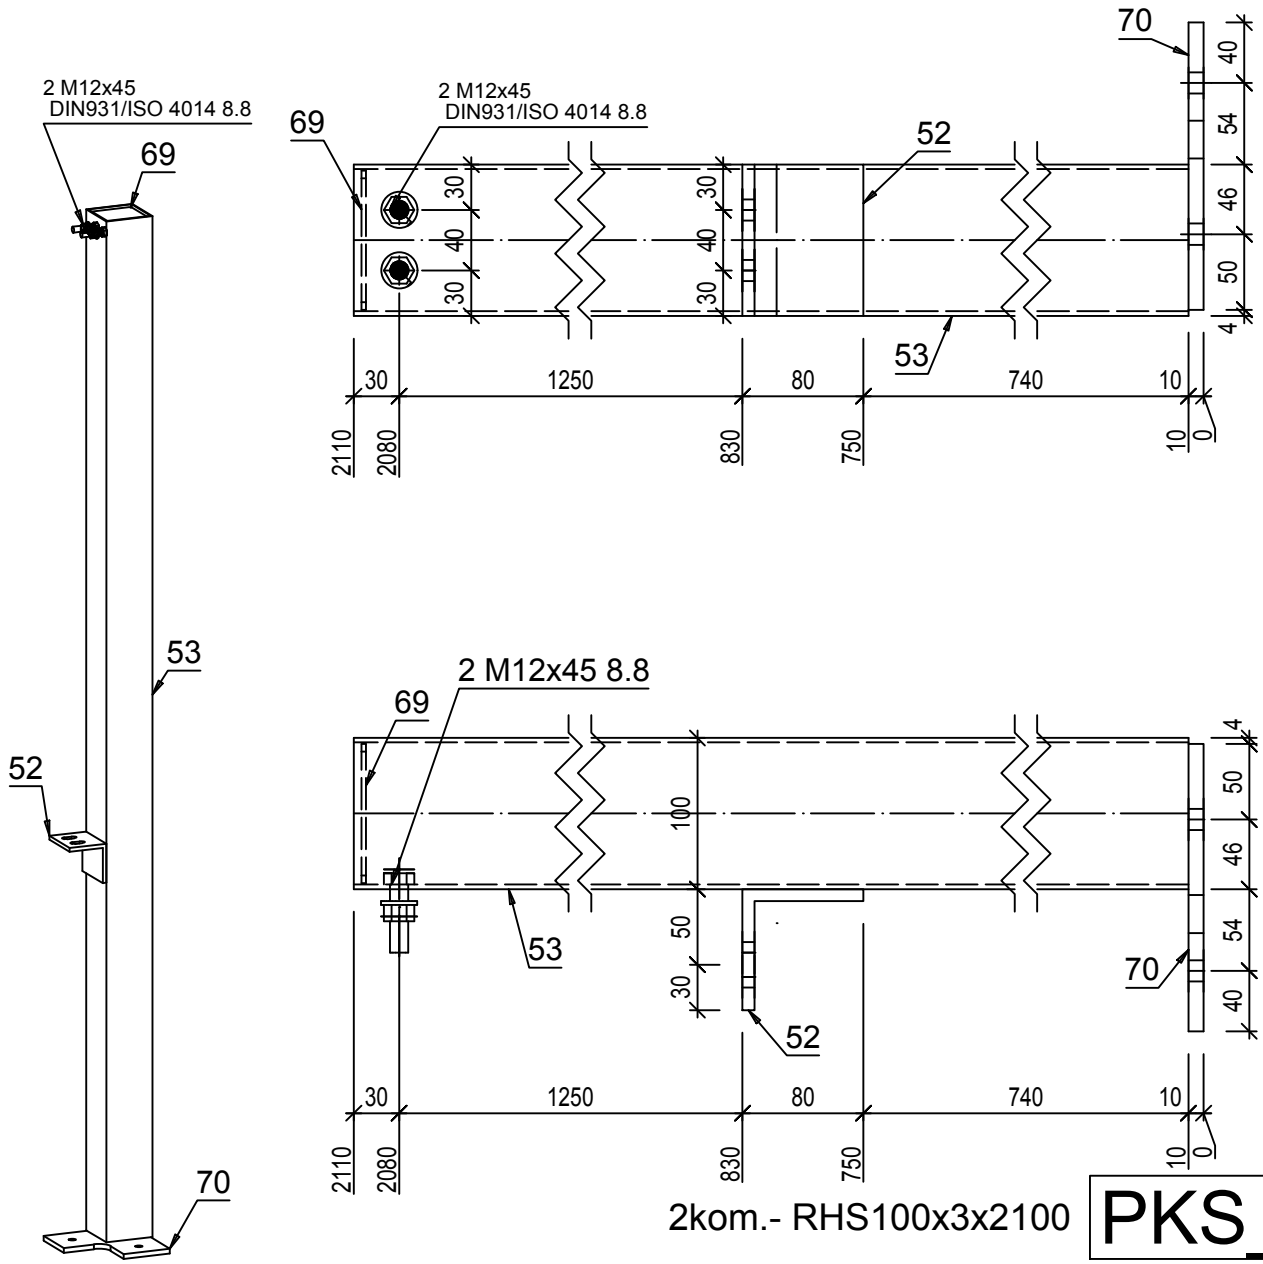

2kom.- RHS100x3x2100

S235JRG2 - 1:5

PKS_7

Pozicija	Kom	Opis	Dužina	Materijal	Farba	Težina kg	Ukupno kg
PKS_7	**2**	**RHS100x3**					
53	1	RHS100x3	2100	S235JRG2		18.82	18.82
70	1	PL 10x190x190	190	S235JRG2		2.83	2.83
52	1	L80X8	100	S235JRG2		0.97	0.97
69	1	PL 3x92x92	92	S235JRG2		0.2	0.2
							22.82
						Ukupno	**45.63**

Napomena: sve elemente sklopa međusobno zavariti 100%. Debljina svih neobeleženih ugaonih šavova iznosi aw=0,7tmin (70% najtanjeg elementa u vezi), osim kod veza šupljih profila kod kojih je aw=tmin (debljina lima profila).

Investitor: **SHANDONG LUQIAO GROUP CO.LTD**
OGRANAK BEOGRAD-NOVI BEOGRAD
Trg prijateljstva Srbije i Kine br. 4 , Beograd-Novi Beograd

Objekat: **IZGRADNJA PRIVREMENOG KAMPA SA BETONSKIM POGONOM**

Mesto i adresa gradnje: **br.kat.par.6170, 6171, 6172, 6173, 6174/1, 6174/4, 6174/6 K.O. B.Topola**

Broj projekta: **51 - PZI / 2022**

Vrsta tehničke dokumentacije: **PZI - 2. PROJEKAT KONSTRUKCIJE**

Datum: **Mart 2022 god.**

Naziv crteža: **RADIONIČKI CRTEŽ**
Potkonstrukcija vrata i prozora PKS_7 - Barake

Razmera: **R=1:5**

Odgovorni projektant: **Imre Kekenj, mast.inž.građ. br. licence: 310 P025 16**

Saradnik: **Atila Takač građ. tehn.**

Broj lista: **List br. 113**

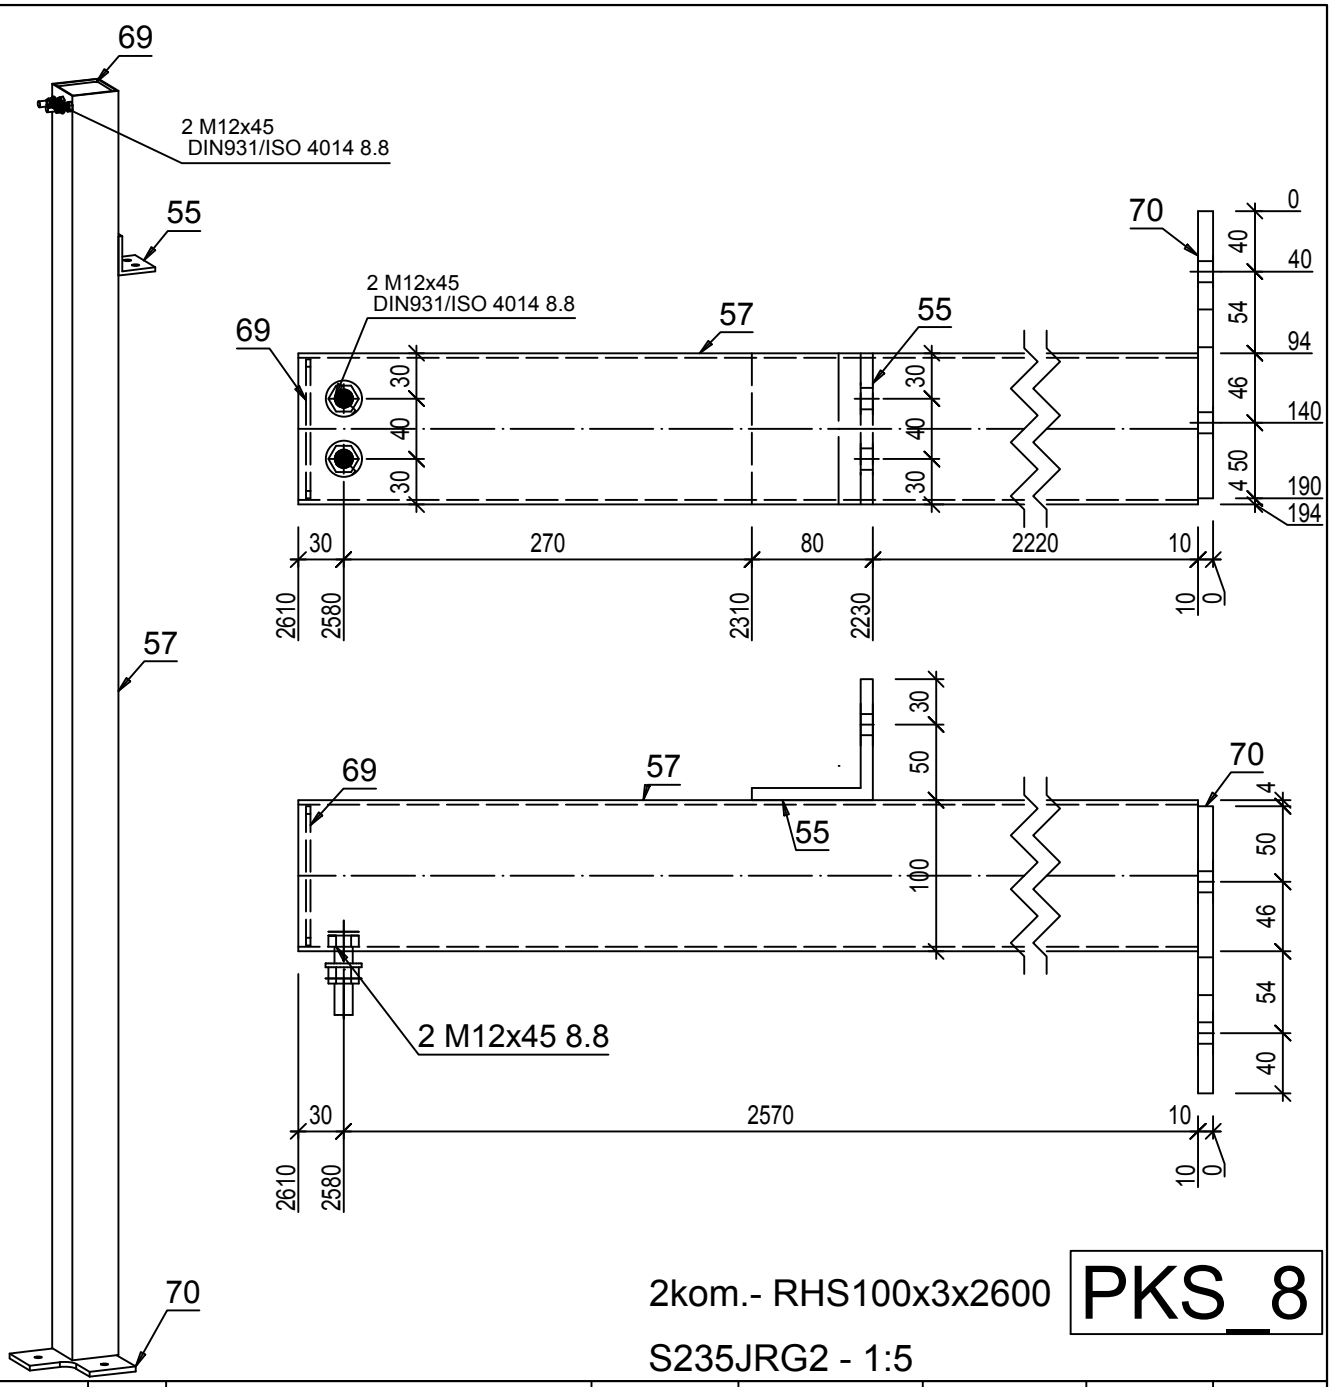

2kom.- RHS100x3x2600

S235JRG2 - 1:5

PKS_8

Pozicija	Kom	Opis	Dužina	Materijal	Farba	Težina kg	Ukupno kg
PKS_8	**2**	**RHS100x3**					
57	1	RHS100x3	2600	S235JRG2		23.3	23.3
70	1	PL 10x190x190	190	S235JRG2		2.83	2.83
55	1	L80X8	100	S235JRG2		0.97	0.97
69	1	PL 3x92x92	92	S235JRG2		0.2	0.2
							27.3
						Ukupno	**54.59**

Napomena: sve elemente sklopa međusobno zavariti 100%. Debljina svih neobeleženih ugaonih šavova iznosi aw=0,7tmin (70% najtanjeg elementa u vezi), osim kod veza šupljih profila kod kojih je aw=tmin (debljina lima profila).

Investitor: **SHANDONG LUQIAO GROUP CO.LTD**
OGRANAK BEOGRAD-NOVI BEOGRAD
Trg prijateljstva Srbije i Kine br. 4 , Beograd-Novi Beograd

Objekat: **IZGRADNJA PRIVREMENOG KAMPA SA BETONSKIM POGONOM**

Kakkk PROJECT

Mesto i adresa gradnje: **br.kat.par.6170, 6171, 6172, 6173, 6174/1, 6174/4, 6174/6 K.O. B.Topola**

Broj projekta: **51 - PZI / 2022**

Vrsta tehničke dokumentacije: **PZI - 2. PROJEKAT KONSTRUKCIJE**

Datum: **Mart 2022 god.**

Naziv crteža: **RADIONIČKI CRTEŽ**
Potkonstrukcija vrata i prozora PKS_8 - Barake

Razmera: **R=1:5**

Odgovorni projektant: **Imre Kekenj, mast.inž.građ. br. licence: 310 P025 16**

Saradnik: **Atila Takač građ. tehn.**

Broj lista: **List br. 114**

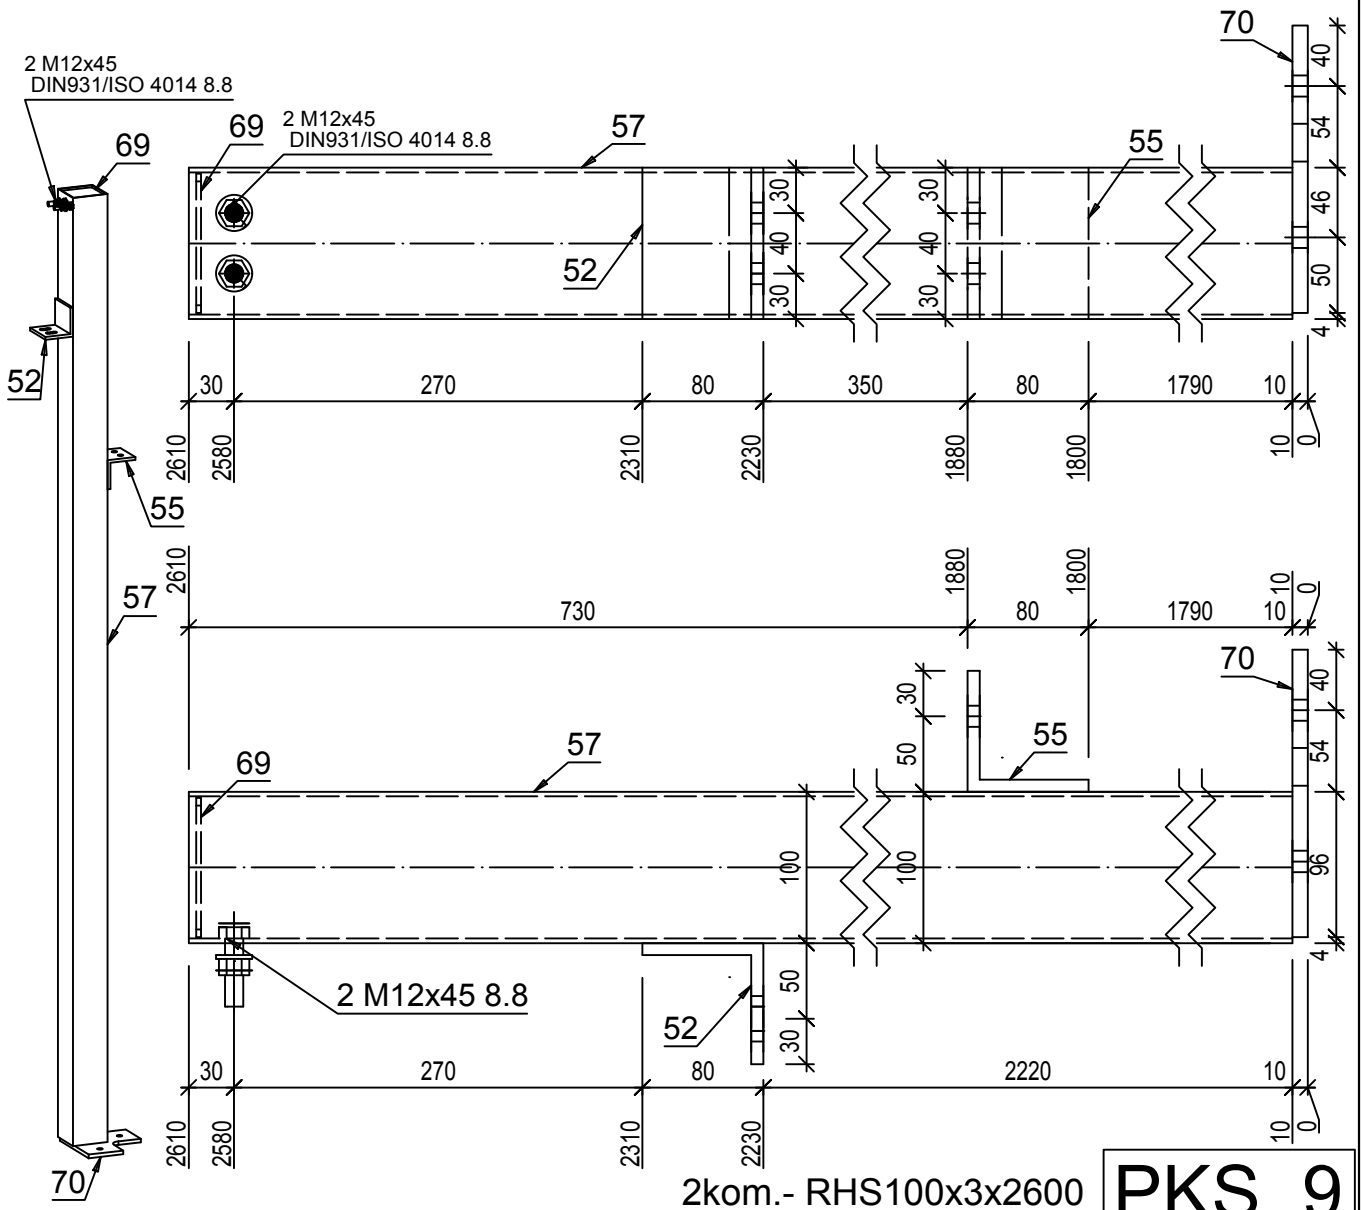

2kom.- RHS100x3x2600

S235JRG2 - 1:5

PKS_9

Pozicija	Kom	Opis	Dužina	Materijal	Farba	Težina kg	Ukupno kg
PKS_9	**2**	**RHS100x3**					
57	1	RHS100x3	2600	S235JRG2		23.3	23.3
70	1	PL 10x190x190	190	S235JRG2		2.83	2.83
52	1	L80X8	100	S235JRG2		0.97	0.97
55	1	L80X8	100	S235JRG2		0.97	0.97
69	1	PL 3x92x92	92	S235JRG2		0.2	0.2
							28.26
						Ukupno	**56.52**

Napomena: sve elemente sklopa međusobno zavariti 100%. Debljina svih neobeleženih ugaonih šavova iznosi aw=0,7tmin (70% najtanjeg elementa u vezi), osim kod veza šupljih profila kod kojih je aw=tmin (debljina lima profila).

Investitor: **SHANDONG LUQIAO GROUP CO.LTD**
OGRANAK BEOGRAD-NOVI BEOGRAD
Trg prijateljstva Srbije i Kine br. 4 , Beograd-Novi Beograd

Objekat: **IZGRADNJA PRIVREMENOG KAMPA SA BETONSKIM POGONOM**

Mesto i adresa gradnje: **br.kat.par.6170, 6171, 6172, 6173, 6174/1, 6174/4, 6174/6 K.O. B.Topola**

Broj projekta: **51 - PZI / 2022**

Vrsta tehničke dokumentacije: **PZI - 2. PROJEKAT KONSTRUKCIJE**

Datum: **Mart 2022 god.**

Naziv crteža: **RADIONIČKI CRTEŽ**
Potkonstrukcija vrata i prozora PKS_9 - Barake

Razmera: **R=1:5**

Odgovorni projektant: **Imre Kekenj, mast.inž.građ. br. licence: 310 P025 16**

Saradnik: **Atila Takač građ. tehn.**

Broj lista: **List br. 115**

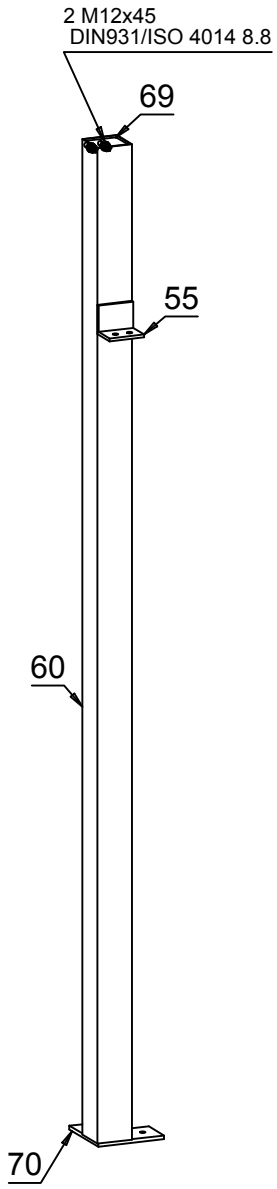

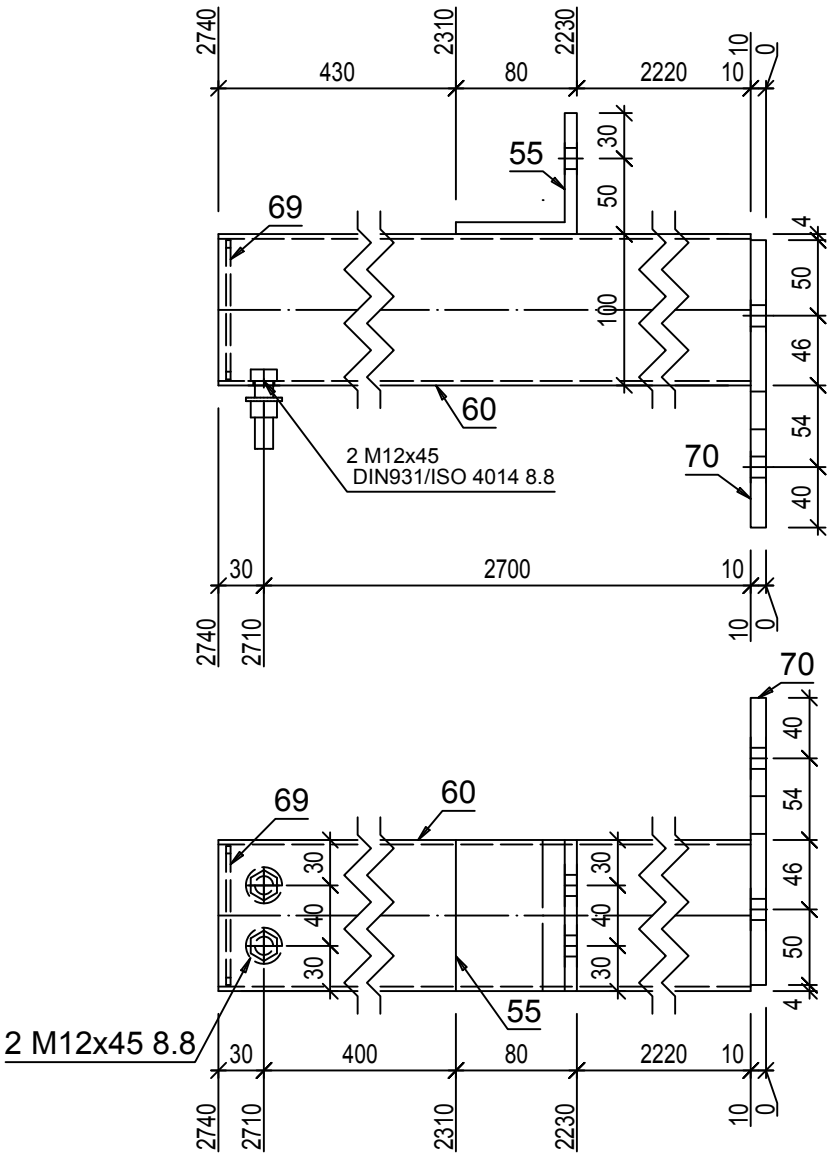

1kom.- RHS100x3x2730

S235JRG2 - 1:5

PKS_10

Pozicija	Kom	Opis	Dužina	Materijal	Farba	Težina kg	Ukupno kg
PKS_10	**1**	**RHS100x3**					
60	1	RHS100x3	2730	S235JRG2		24.46	24.46
70	1	PL 10x190x190	190	S235JRG2		2.83	2.83
55	1	L80X8	100	S235JRG2		0.97	0.97
69	1	PL 3x92x92	92	S235JRG2		0.2	0.2
							28.46
						Ukupno	**28.46**

Napomena: sve elemente sklopa međusobno zavariti 100%. Debljina svih neobeleženih ugaonih šavova iznosi aw=0,7tmin (70% najtanjeg elementa u vezi), osim kod veza šupljih profila kod kojih je aw=tmin (debljina lima profila).

Investitor: **SHANDONG LUQIAO GROUP CO.LTD**
OGRANAK BEOGRAD-NOVI BEOGRAD
Trg prijateljstva Srbije i Kine br. 4 , Beograd-Novi Beograd

Objekat: **IZGRADNJA PRIVREMENOG KAMPA SA BETONSKIM POGONOM**

Kakkk PROJECT

Mesto i adresa gradnje: **br.kat.par.6170, 6171, 6172, 6173, 6174/1, 6174/4, 6174/6 K.O. B.Topola**

Broj projekta: **51 - PZI / 2022**

Vrsta tehničke dokumentacije: **PZI - 2. PROJEKAT KONSTRUKCIJE**

Datum: **Mart 2022 god.**

Naziv crteža: **RADIONIČKI CRTEŽ**
Potkonstrukcija vrata i prozora PKS_10 - Barake

Razmera: **R=1:5**

Odgovorni projektant: **Imre Kekenj, mast.inž.građ. br. licence: 310 P025 16**

Saradnik: **Atila Takač građ. tehn.**

Broj lista: **List br. 116**

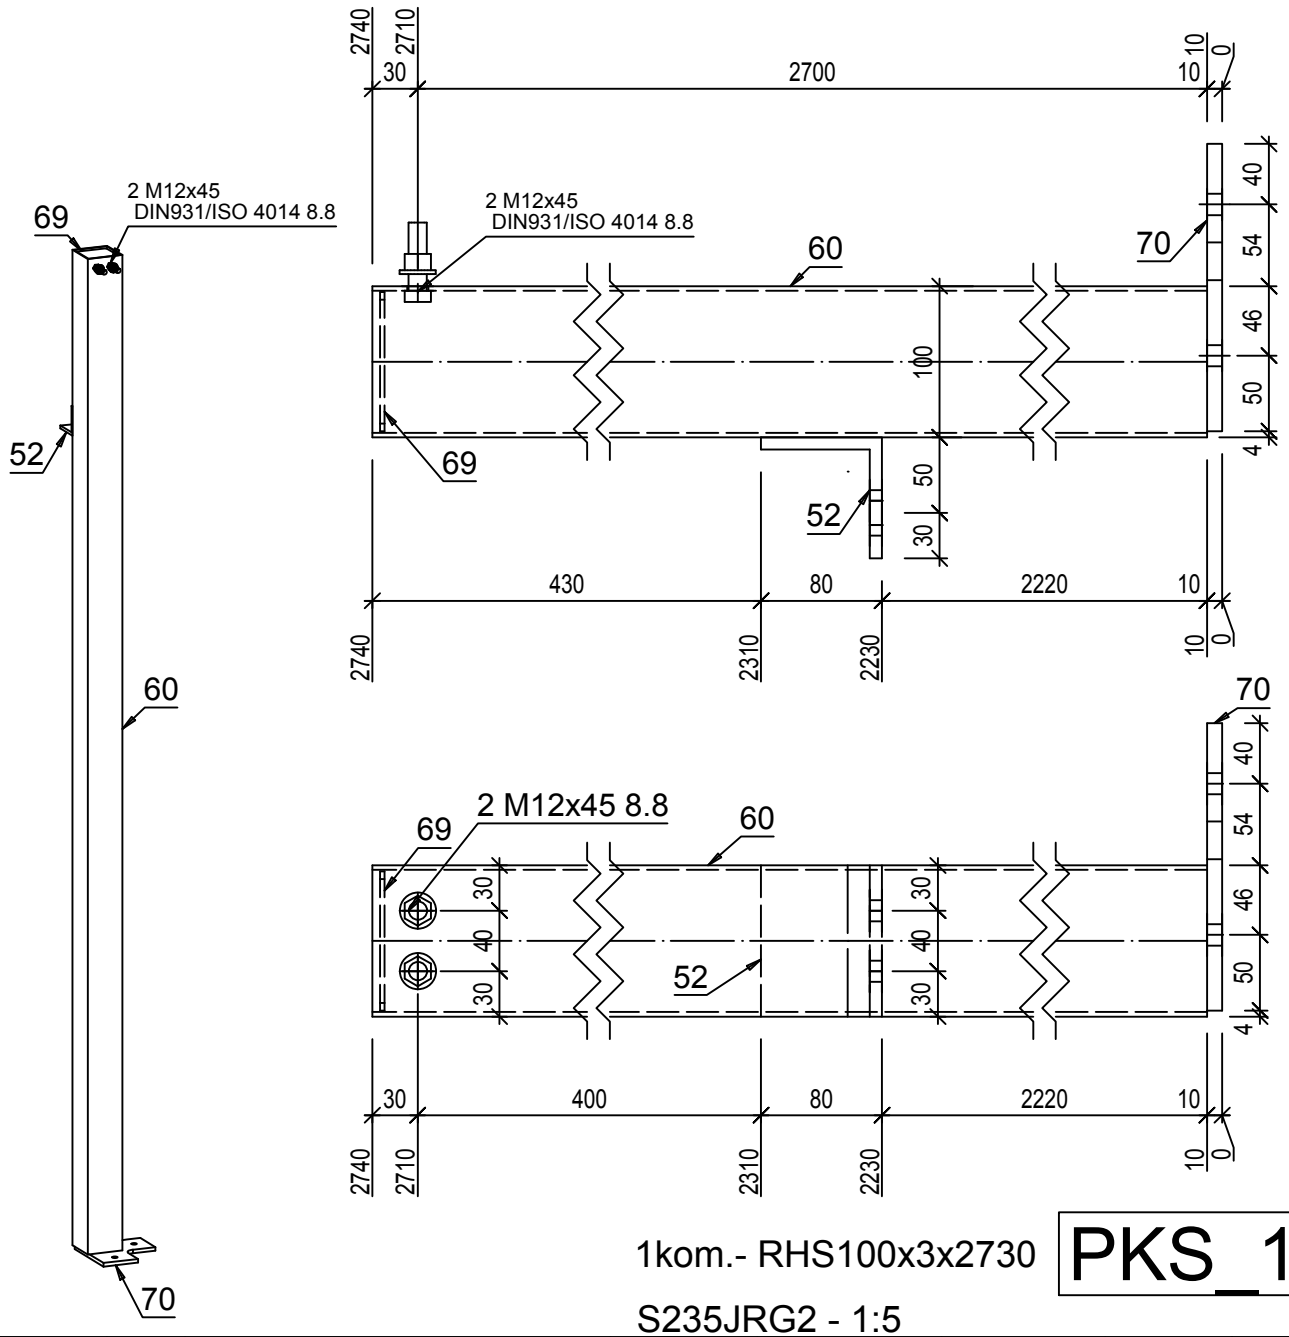

1kom.- RHS100x3x2730

S235JRG2 - 1:5

PKS_11

Pozicija	Kom	Opis	Dužina	Materijal	Farba	Težina kg	Ukupno kg
PKS_11	**1**	**RHS100x3**					
60	1	RHS100x3	2730	S235JRG2		24.46	24.46
70	1	PL 10x190x190	190	S235JRG2		2.83	2.83
52	1	L80X8	100	S235JRG2		0.97	0.97
69	1	PL 3x92x92	92	S235JRG2		0.2	0.2
							28.46
						Ukupno	**28.46**

Napomena: sve elemente sklopa međusobno zavariti 100%. Debljina svih neobeleženih ugaonih šavova iznosi aw=0,7tmin (70% najtanjeg elementa u vezi), osim kod veza šupljih profila kod kojih je aw=tmin (debljina lima profila).

Investitor: **SHANDONG LUQIAO GROUP CO.LTD**
OGRANAK BEOGRAD-NOVI BEOGRAD
Trg prijateljstva Srbije i Kine br. 4 , Beograd-Novi Beograd

Objekat: **IZGRADNJA PRIVREMENOG KAMPA SA BETONSKIM POGONOM**

Mesto i adresa gradnje: **br.kat.par.6170, 6171, 6172, 6173, 6174/1, 6174/4, 6174/6 K.O. B.Topola**

Broj projekta: **51 - PZI / 2022**

Vrsta tehničke dokumentacije: **PZI - 2. PROJEKAT KONSTRUKCIJE**

Datum: **Mart 2022 god.**

Naziv crteža: **RADIONIČKI CRTEŽ**
Potkonstrukcija vrata i prozora PKS_11 - Barake

Razmera: **R=1:5**

Odgovorni projektant: **Imre Kekenj, mast.inž.građ. br. licence: 310 P025 16**

Saradnik: **Atila Takač građ. tehn.**

Broj lista: **List br. 117**

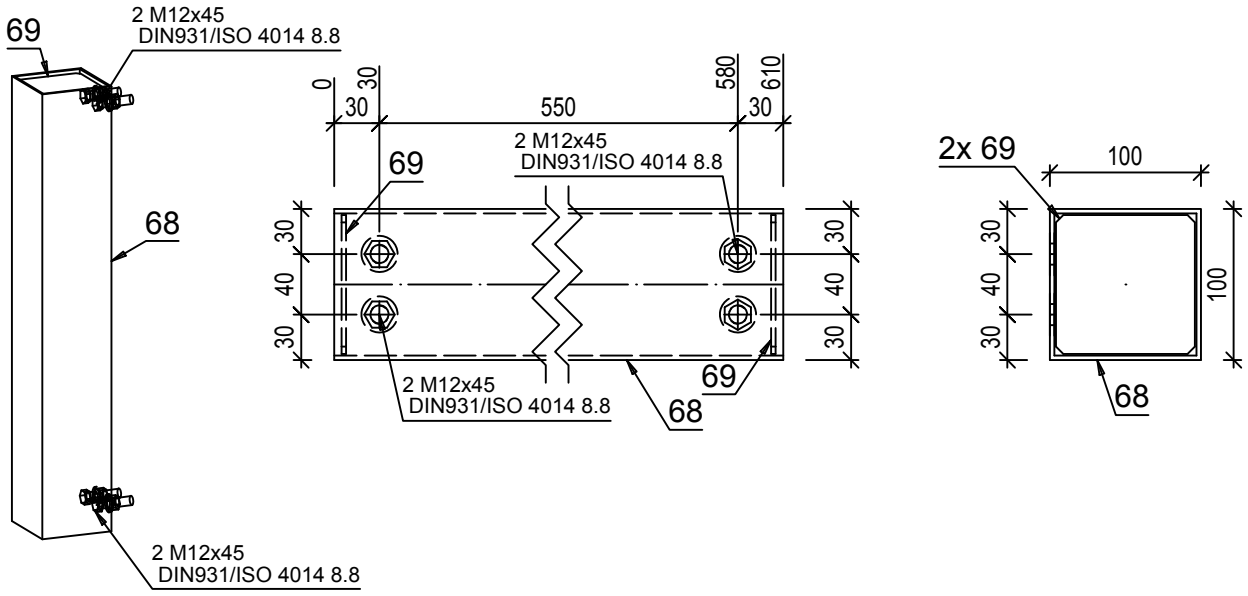

1
2

1kom.- RHS100x3x610

PKS_12

S235JRG2 - 1:5

Pozicija	Kom	Opis	Dužina	Materijal	Farba	Težina kg	Ukupno kg
PKS_12	**1**	**RHS100x3**					
68	1	RHS100x3	610	S235JRG2		5.47	5.47
69	2	PL 3x92x92	92	S235JRG2		0.2	0.4
							5.86
						Ukupno	**5.86**

Napomena: sve elemente sklopa međusobno zavariti 100%. Debljina svih neobeleženih ugaonih šavova iznosi aw=0,7tmin (70% najtanjeg elementa u vezi), osim kod veza šupljih profila kod kojih je aw=tmin (debljina lima profila).

Investitor: **SHANDONG LUQIAO GROUP CO.LTD**
OGRANAK BEOGRAD-NOVI BEOGRAD
Trg prijateljstva Srbije i Kine br. 4 , Beograd-Novi Beograd

Kakkk PROJECT

Objekat: **IZGRADNJA PRIVREMENOG KAMPA SA BETONSKIM POGONOM**

Mesto i adresa gradnje: **br.kat.par.6170, 6171, 6172, 6173, 6174/1, 6174/4, 6174/6 K.O. B.Topola**

Broj projekta: **51 - PZI / 2022**

Vrsta tehničke dokumentacije: **PZI - 2. PROJEKAT KONSTRUKCIJE**

Datum: **Mart 2022 god.**

Naziv crteža: **RADIONIČKI CRTEŽ**
Potkonstrukcija vrata i prozora PKS_12 - Barake

Razmera: **R=1:5**

Odgovorni projektant: **Imre Kekenj, mast.inž.građ. br. licence: 310 P025 16**

Saradnik: **Atila Takač građ. tehn.**

Broj lista: **List br. 118**

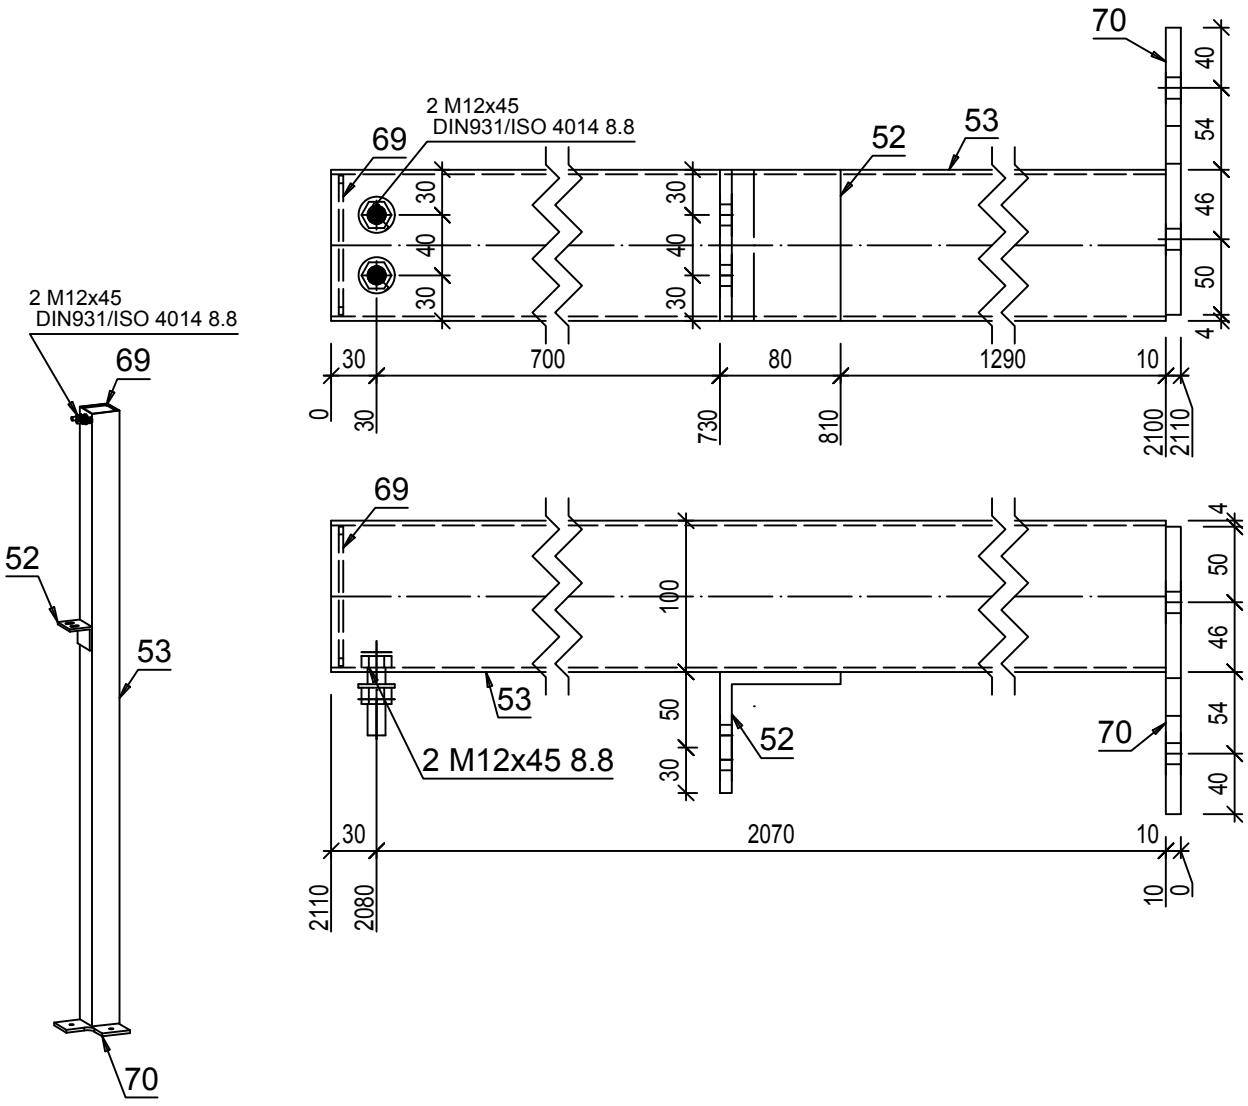

1kom.- RHS100x3x2100

PKS_13

S235JRG2 - 1:5

Pozicija	Kom	Opis	Dužina	Materijal	Farba	Težina kg	Ukupno kg
PKS_13	**1**	**RHS100x3**					
53	1	RHS100x3	2100	S235JRG2		18.82	18.82
70	1	PL 10x190x190	190	S235JRG2		2.83	2.83
52	1	L80X8	100	S235JRG2		0.97	0.97
69	1	PL 3x92x92	92	S235JRG2		0.2	0.2
							22.82
						Ukupno	**22.82**

Napomena: sve elemente sklopa međusobno zavariti 100%. Debljina svih neobeleženih ugaonih šavova iznosi aw=0,7tmin (70% najtanjeg elementa u vezi), osim kod veza šupljih profila kod kojih je aw=tmin (debljina lima profila).

Investitor: **SHANDONG LUQIAO GROUP CO.LTD**
OGRANAK BEOGRAD-NOVI BEOGRAD
Trg prijateljstva Srbije i Kine br. 4 , Beograd-Novi Beograd

Objekat: **IZGRADNJA PRIVREMENOG KAMPA SA BETONSKIM POGONOM**

Kakkk PROJECT

Mesto i adresa gradnje: **br.kat.par.6170, 6171, 6172, 6173, 6174/1, 6174/4, 6174/6 K.O. B.Topola**

Broj projekta: **51 - PZI / 2022**

Vrsta tehničke dokumentacije: **PZI - 2. PROJEKAT KONSTRUKCIJE**

Datum: **Mart 2022 god.**

Naziv crteža: **RADIONIČKI CRTEŽ**
Potkonstrukcija vrata i prozora PKS_13 - Barake

Razmera: **R=1:5**

Odgovorni projektant: **Imre Kekenj, mast.inž.građ. br. licence: 310 P025 16**

Saradnik: **Atila Takač građ. tehn.**

Broj lista: **List br. 119**

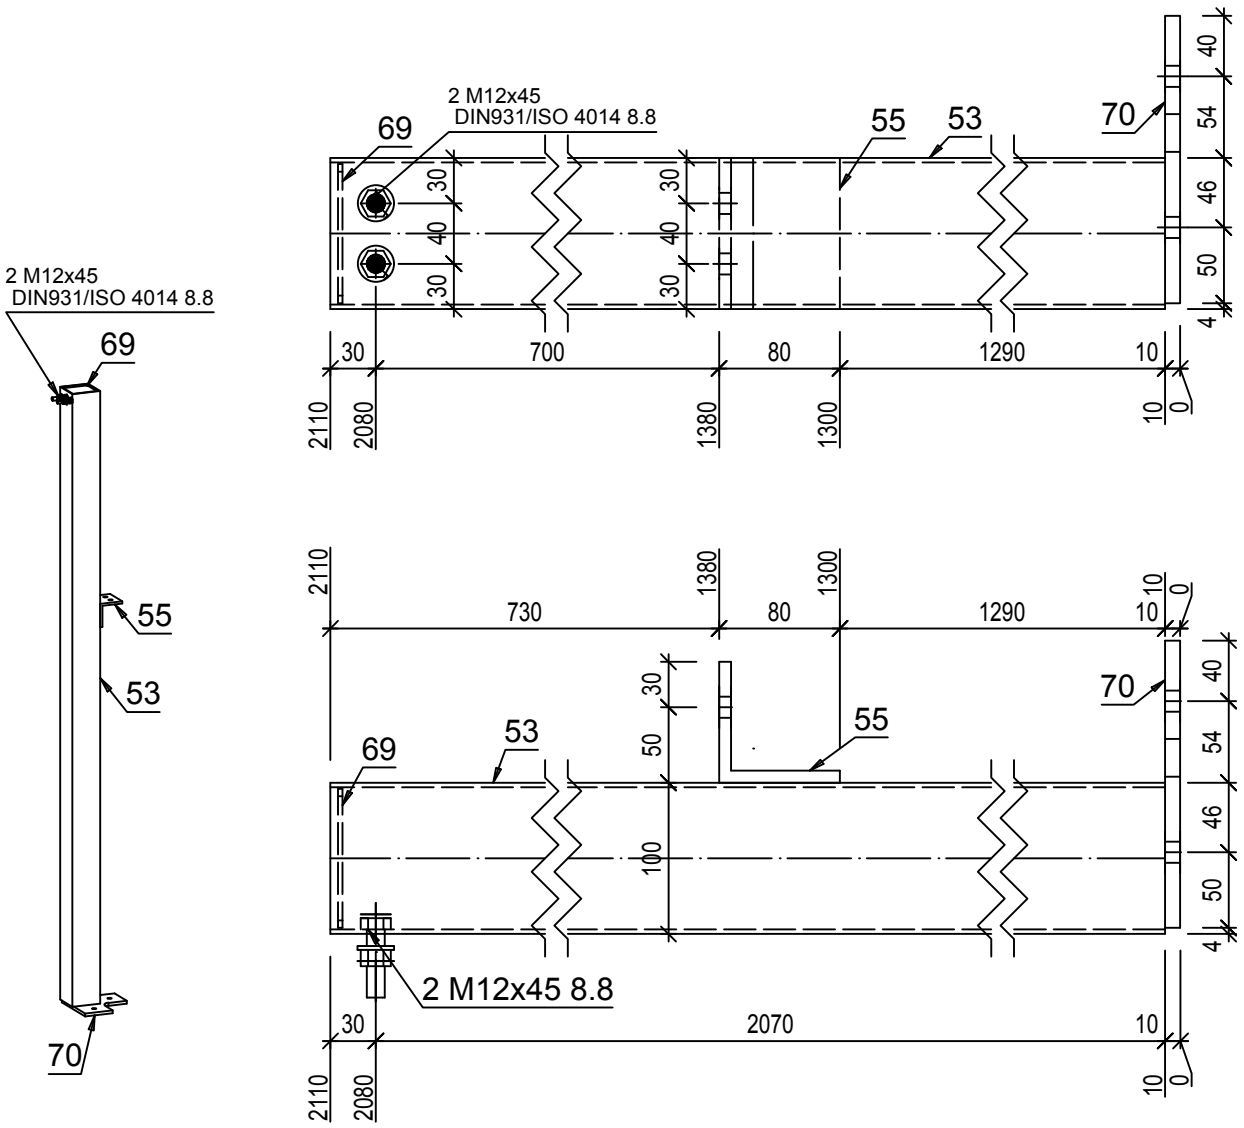

1kom.- RHS100x3x2100 **PKS_14**

S235JRG2 - 1:5

Pozicija	Kom	Opis	Dužina	Materijal	Farba	Težina kg	Ukupno kg
PKS_14	**1**	**RHS100x3**					
53	1	RHS100x3	2100	S235JRG2		18.82	18.82
70	1	PL 10x190x190	190	S235JRG2		2.83	2.83
55	1	L80X8	100	S235JRG2		0.97	0.97
69	1	PL 3x92x92	92	S235JRG2		0.2	0.2
							22.82
						Ukupno	**22.82**

Napomena: sve elemente sklopa međusobno zavariti 100%. Debljina svih neobeleženih ugaonih šavova iznosi aw=0,7tmin (70% najtanjeg elementa u vezi), osim kod veza šupljih profila kod kojih je aw=tmin (debljina lima profila).

Investitor: **SHANDONG LUQIAO GROUP CO.LTD**
OGRANAK BEOGRAD-NOVI BEOGRAD
Trg prijateljstva Srbije i Kine br. 4 , Beograd-Novi Beograd

Objekat: **IZGRADNJA PRIVREMENOG KAMPA SA BETONSKIM POGONOM**

Mesto i adresa gradnje: **br.kat.par.6170, 6171, 6172, 6173, 6174/1, 6174/4, 6174/6 K.O. B.Topola**

Broj projekta: **51 - PZI / 2022**

Vrsta tehničke dokumentacije: **PZI - 2. PROJEKAT KONSTRUKCIJE**

Datum: **Mart 2022 god.**

Naziv crteža: **RADIONIČKI CRTEŽ**
Potkonstrukcija vrata i prozora PKS_14 - Barake

Razmera: **R=1:5**

Odgovorni projektant: **Imre Kekenj, mast.inž.građ. br. licence: 310 P025 16**

Saradnik: **Atila Takač građ. tehn.**

Broj lista: **List br. 120**

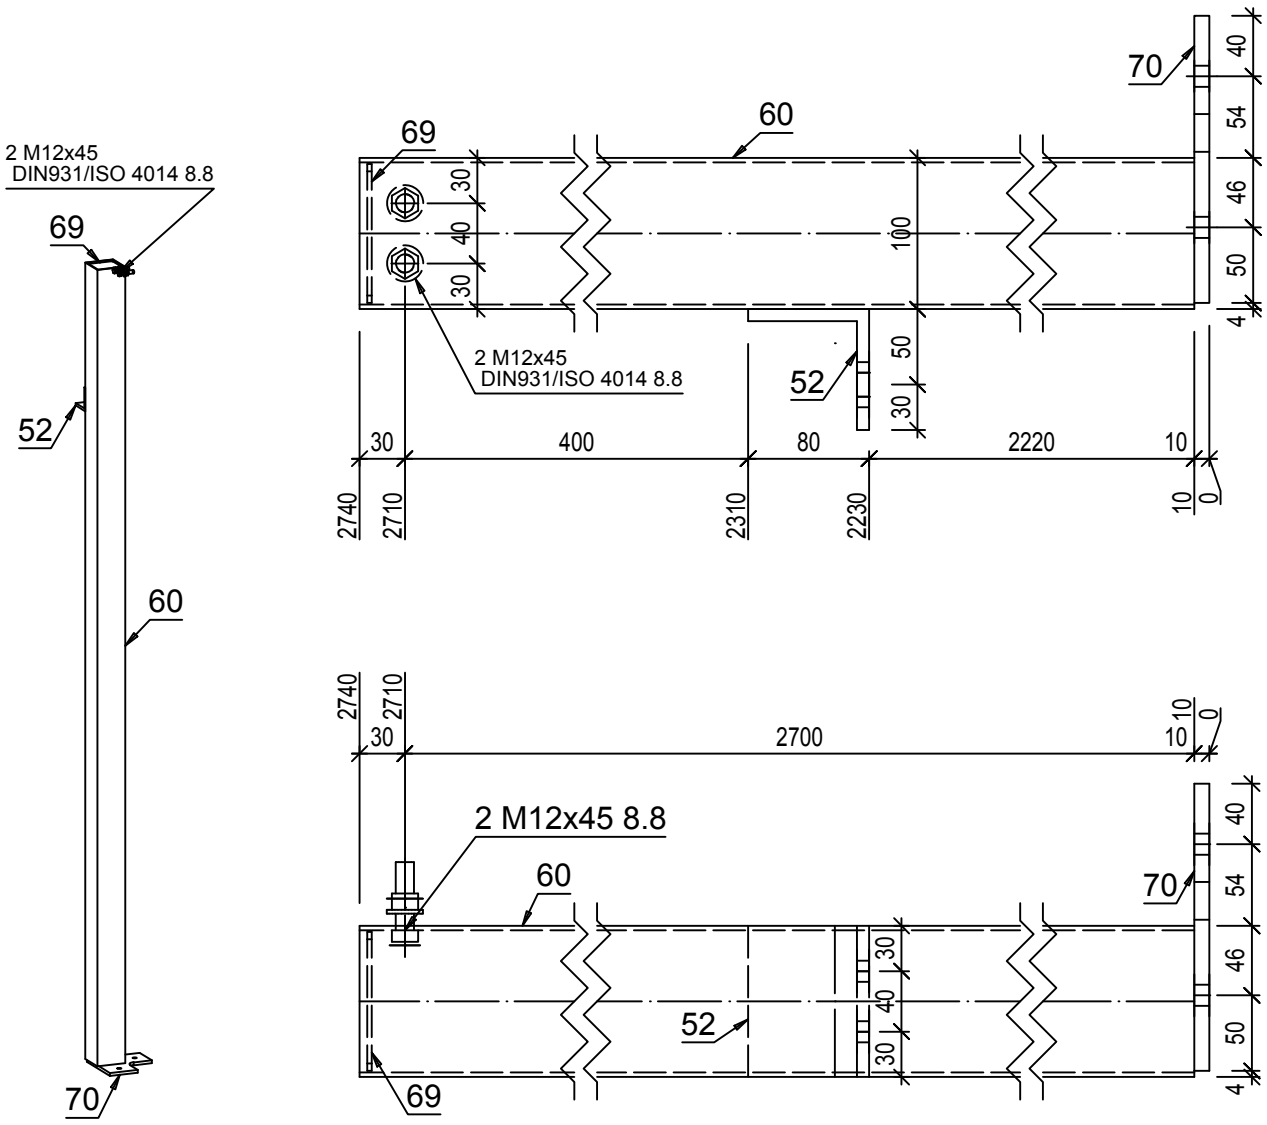

1kom.- RHS100x3x2730

S235JRG2 - 1:5

PKS_15

Pozicija	Kom	Opis	Dužina	Materijal	Farba	Težina kg	Ukupno kg
PKS_15	**1**	**RHS100x3**					
60	1	RHS100x3	2730	S235JRG2		24.46	24.46
70	1	PL 10x190x190	190	S235JRG2		2.83	2.83
52	1	L80X8	100	S235JRG2		0.97	0.97
69	1	PL 3x92x92	92	S235JRG2		0.2	0.2
							28.46
						Ukupno	**28.46**

Napomena: sve elemente sklopa međusobno zavariti 100%. Debljina svih neobeleženih ugaonih šavova iznosi aw=0,7tmin (70% najtanjeg elementa u vezi), osim kod veza šupljih profila kod kojih je aw=tmin (debljina lima profila).

Investitor: **SHANDONG LUQIAO GROUP CO.LTD**
OGRANAK BEOGRAD-NOVI BEOGRAD
Trg prijateljstva Srbije i Kine br. 4 , Beograd-Novi Beograd

Objekat: **IZGRADNJA PRIVREMENOG KAMPA SA BETONSKIM POGONOM**

Mesto i adresa gradnje: **br.kat.par.6170, 6171, 6172, 6173, 6174/1, 6174/4, 6174/6 K.O. B.Topola**

Broj projekta: **51 - PZI / 2022**

Vrsta tehničke dokumentacije: **PZI - 2. PROJEKAT KONSTRUKCIJE**

Datum: **Mart 2022 god.**

Naziv crteža: **RADIONIČKI CRTEŽ**
Potkonstrukcija vrata i prozora PKS_15 - Barake

Razmera: **R=1:5**

Odgovorni projektant: **Imre Kekenj, mast.inž.građ. br. licence: 310 P025 16**

Saradnik: **Atila Takač građ. tehn.**

Broj lista: **List br. 121**

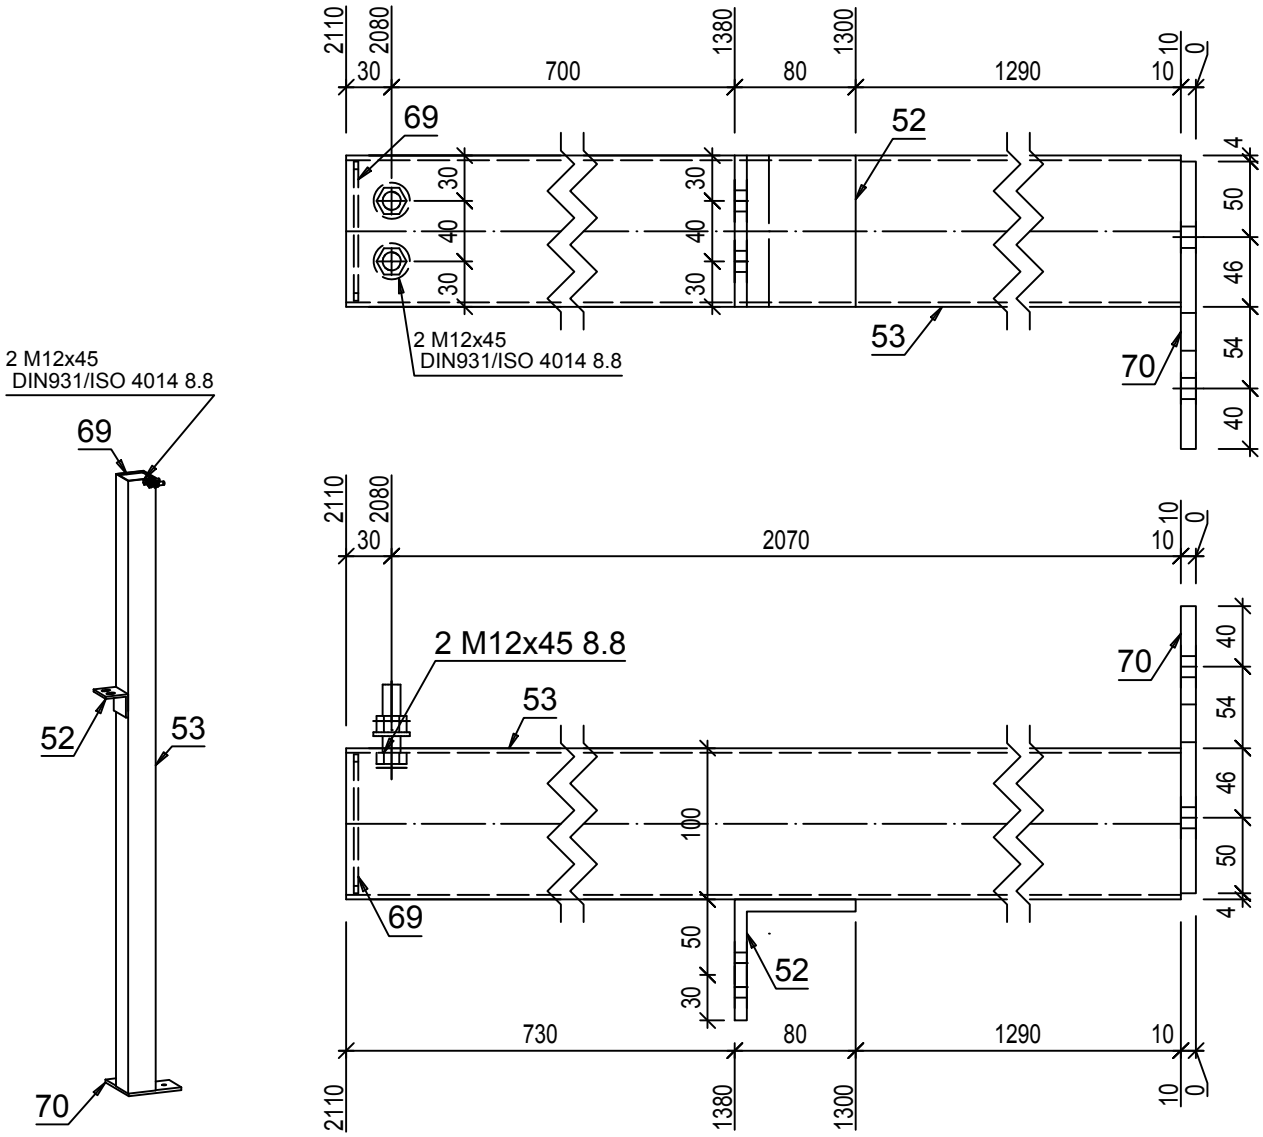

1kom.- RHS100x3x2100

S235JRG2 - 1:5

PKS_16

Pozicija	Kom	Opis	Dužina	Materijal	Farba	Težina kg	Ukupno kg
PKS_16	**1**	**RHS100x3**					
53	1	RHS100x3	2100	S235JRG2		18.82	18.82
70	1	PL 10x190x190	190	S235JRG2		2.83	2.83
52	1	L80X8	100	S235JRG2		0.97	0.97
69	1	PL 3x92x92	92	S235JRG2		0.2	0.2
							22.82
						Ukupno	**22.82**

Napomena: sve elemente sklopa međusobno zavariti 100%. Debljina svih neobeleženih ugaonih šavova iznosi aw=0,7tmin (70% najtanjeg elementa u vezi), osim kod veza šupljih profila kod kojih je aw=tmin (debljina lima profila).

Investitor: **SHANDONG LUQIAO GROUP CO.LTD**
OGRANAK BEOGRAD-NOVI BEOGRAD
Trg prijateljstva Srbije i Kine br. 4 , Beograd-Novi Beograd

Kakkk PROJECT

Objekat: **IZGRADNJA PRIVREMENOG KAMPA SA BETONSKIM POGONOM**

Mesto i adresa gradnje: **br.kat.par.6170, 6171, 6172, 6173, 6174/1, 6174/4, 6174/6 K.O. B.Topola**

Broj projekta: **51 - PZI / 2022**

Vrsta tehničke dokumentacije: **PZI - 2. PROJEKAT KONSTRUKCIJE**

Datum: **Mart 2022 god.**

Naziv crteža: **RADIONIČKI CRTEŽ**
Potkonstrukcija vrata i prozora PKS_16 - Barake

Razmera: **R=1:5**

Odgovorni projektant: **Imre Kekenj, mast.inž.građ. br. licence: 310 P025 16**

Saradnik: **Atila Takač građ. tehn.**

Broj lista: **List br. 122**

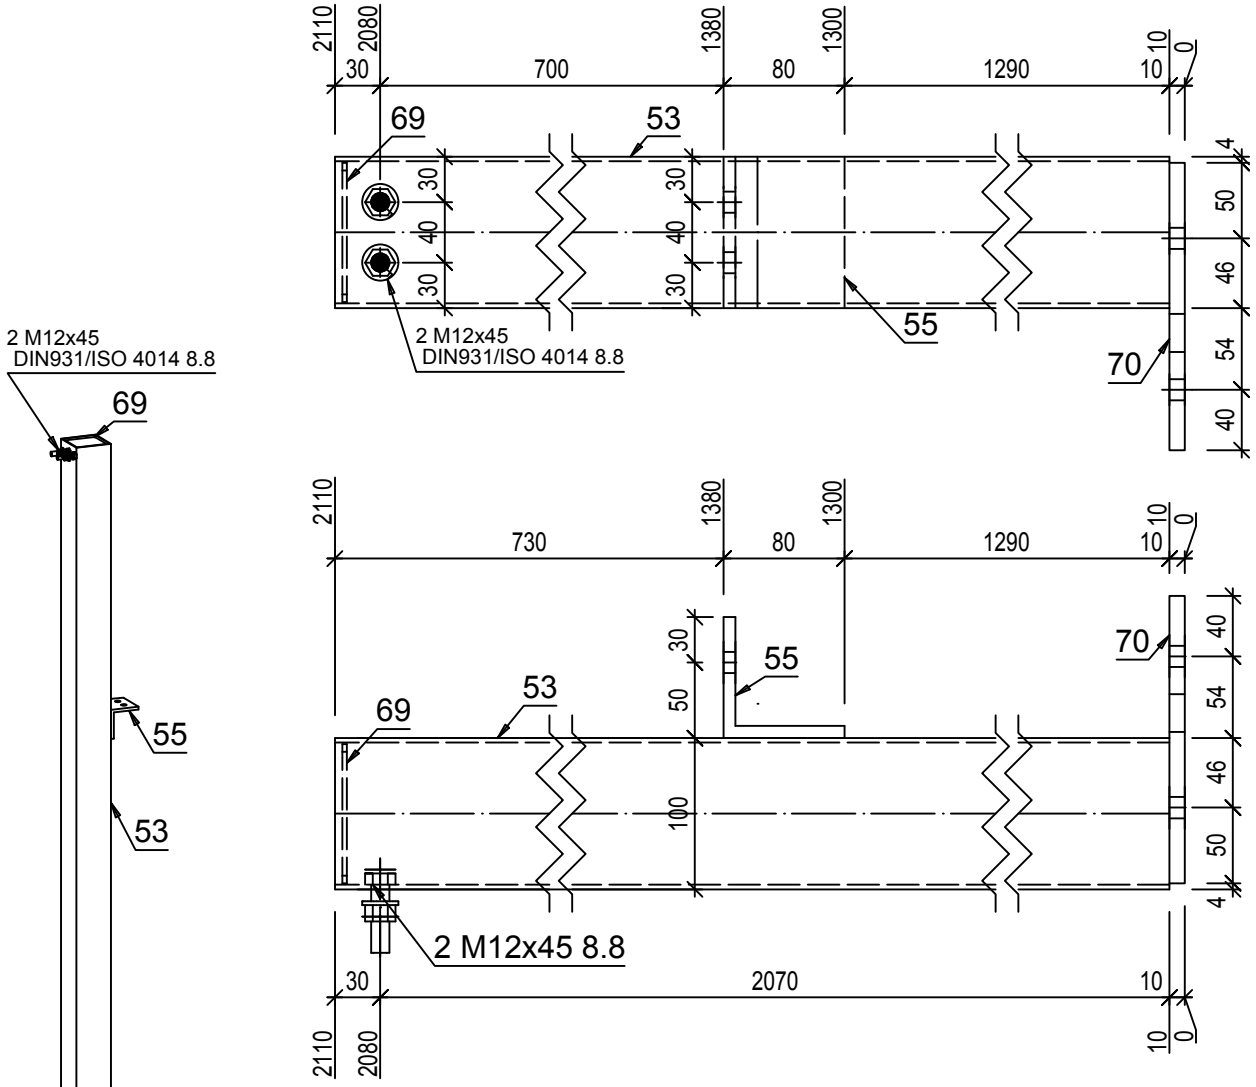

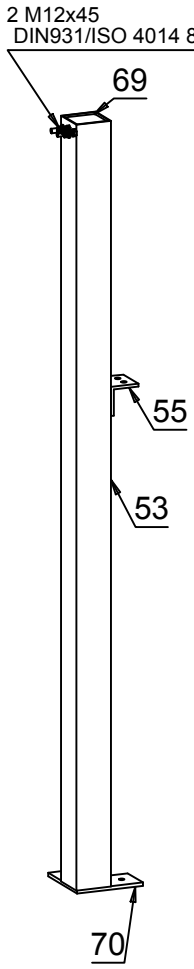

1kom.- RHS100x3x2100

S235JRG2 - 1:5

PKS_17

Pozicija	Kom	Opis	Dužina	Materijal	Farba	Težina kg	Ukupno kg
PKS_17	**1**	**RHS100x3**					
53	1	RHS100x3	2100	S235JRG2		18.82	18.82
70	1	PL 10x190x190	190	S235JRG2		2.83	2.83
55	1	L80X8	100	S235JRG2		0.97	0.97
69	1	PL 3x92x92	92	S235JRG2		0.2	0.2
							22.82
						Ukupno	**22.82**

Napomena: sve elemente sklopa međusobno zavariti 100%. Debljina svih neobeleženih ugaonih šavova iznosi aw=0,7tmin (70% najtanjeg elementa u vezi), osim kod veza šupljih profila kod kojih je aw=tmin (debljina lima profila).

Investitor: **SHANDONG LUQIAO GROUP CO.LTD**
OGRANAK BEOGRAD-NOVI BEOGRAD
Trg prijateljstva Srbije i Kine br. 4 , Beograd-Novi Beograd

Objekat: **IZGRADNJA PRIVREMENOG KAMPA SA BETONSKIM POGONOM**

Kakkk PROJECT

Mesto i adresa gradnje: **br.kat.par.6170, 6171, 6172, 6173, 6174/1, 6174/4, 6174/6 K.O. B.Topola**

Broj projekta: **51 - PZI / 2022**

Vrsta tehničke dokumentacije: **PZI - 2. PROJEKAT KONSTRUKCIJE**

Datum: **Mart 2022 god.**

Naziv crteža: **RADIONIČKI CRTEŽ**
Potkonstrukcija vrata i prozora PKS_17 - Barake

Razmera: **R=1:5**

Odgovorni projektant: **Imre Kekenj, mast.inž.građ. br. licence: 310 P025 16**

Saradnik: **Atila Takač građ. tehn.**

Broj lista: **List br. 123**

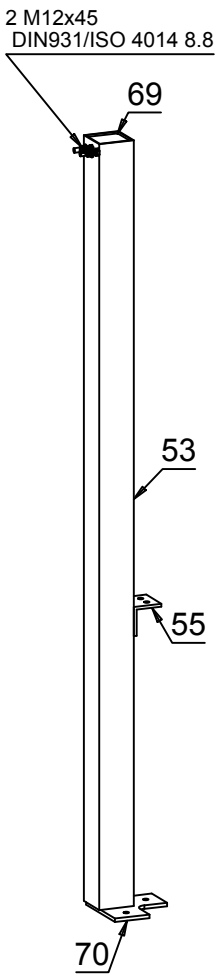

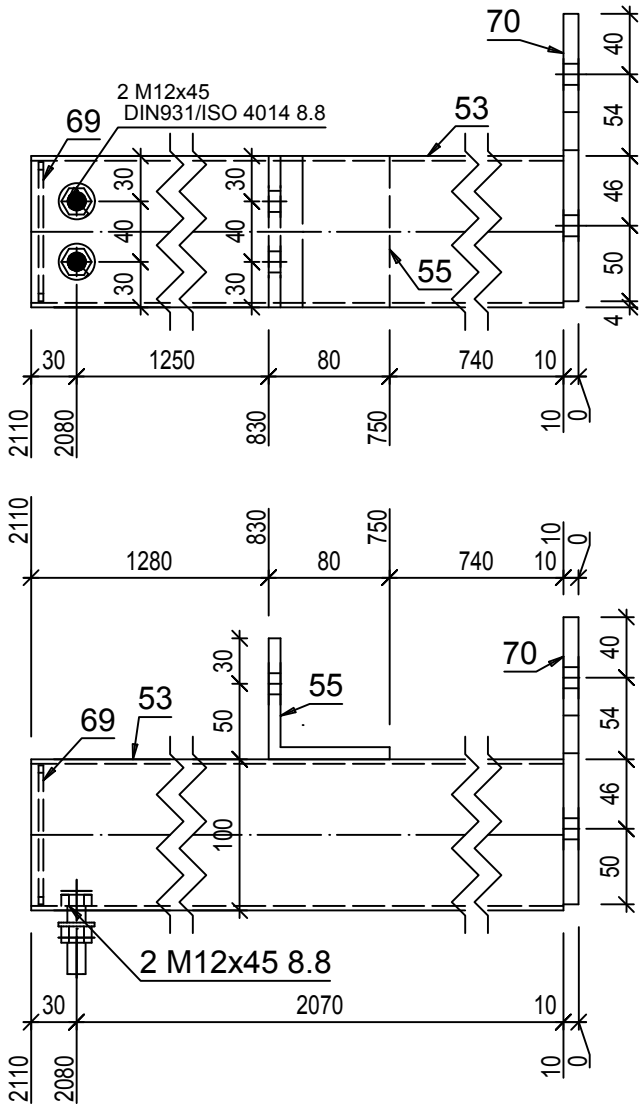

1kom.- RHS100x3x2100

S235JRG2 - 1:5

PKS_18

Pozicija	Kom	Opis	Dužina	Materijal	Farba	Težina kg	Ukupno kg
PKS_18	**1**	**RHS100x3**					
53	1	RHS100x3	2100	S235JRG2		18.82	18.82
70	1	PL 10x190x190	190	S235JRG2		2.83	2.83
55	1	L80X8	100	S235JRG2		0.97	0.97
69	1	PL 3x92x92	92	S235JRG2		0.2	0.2
							22.82
						Ukupno	**22.82**

Napomena: sve elemente sklopa međusobno zavariti 100%. Debljina svih neobeleženih ugaonih šavova iznosi aw=0,7tmin (70% najtanjeg elementa u vezi), osim kod veza šupljih profila kod kojih je aw=tmin (debljina lima profila).

Investitor: **SHANDONG LUQIAO GROUP CO.LTD**
OGRANAK BEOGRAD-NOVI BEOGRAD
Trg prijateljstva Srbije i Kine br. 4 , Beograd-Novi Beograd

Objekat: **IZGRADNJA PRIVREMENOG KAMPA SA BETONSKIM POGONOM**

Kakkk PROJECT

Mesto i adresa gradnje: **br.kat.par.6170, 6171, 6172, 6173, 6174/1, 6174/4, 6174/6 K.O. B.Topola**

Broj projekta: **51 - PZI / 2022**

Vrsta tehničke dokumentacije: **PZI - 2. PROJEKAT KONSTRUKCIJE**

Datum: **Mart 2022 god.**

Naziv crteža: **RADIONIČKI CRTEŽ**
Potkonstrukcija vrata i prozora PKS_18 - Barake

Razmera: **R=1:5**

Odgovorni projektant: **Imre Kekenj, mast.inž.građ. br. licence: 310 P025 16**

Saradnik: **Atila Takač građ. tehn.**

Broj lista: **List br. 124**

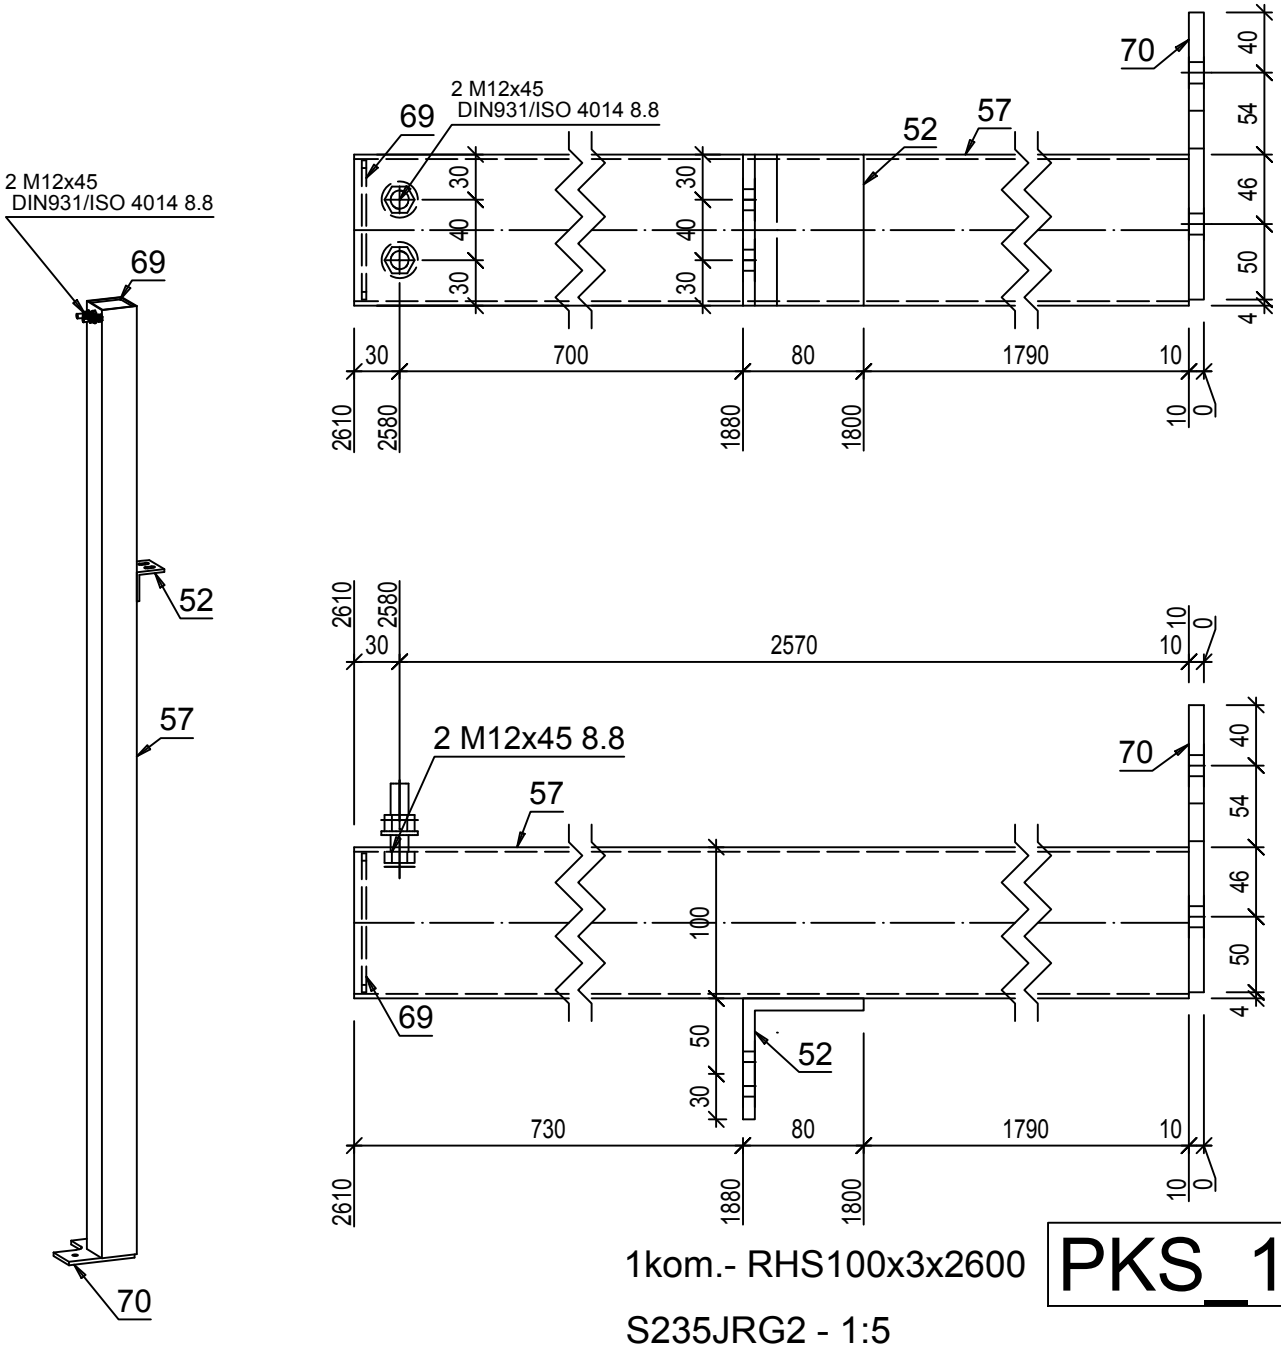

1kom.- RHS100x3x2600

S235JRG2 - 1:5

PKS_19

Pozicija	Kom	Opis	Dužina	Materijal	Farba	Težina kg	Ukupno kg
PKS_19	**1**	**RHS100x3**					
57	1	RHS100x3	2600	S235JRG2		23.3	23.3
70	1	PL 10x190x190	190	S235JRG2		2.83	2.83
52	1	L80X8	100	S235JRG2		0.97	0.97
69	1	PL 3x92x92	92	S235JRG2		0.2	0.2
							27.3
						Ukupno	**27.3**

Napomena: sve elemente sklopa međusobno zavariti 100%. Debljina svih neobeleženih ugaonih šavova iznosi aw=0,7tmin (70% najtanjeg elementa u vezi), osim kod veza šupljih profila kod kojih je aw=tmin (debljina lima profila).

Investitor: **SHANDONG LUQIAO GROUP CO.LTD**
OGRANAK BEOGRAD-NOVI BEOGRAD
Trg prijateljstva Srbije i Kine br. 4 , Beograd-Novi Beograd

Kakkk PROJECT

Objekat: **IZGRADNJA PRIVREMENOG KAMPA SA BETONSKIM POGONOM**

Mesto i adresa gradnje: **br.kat.par.6170, 6171, 6172, 6173, 6174/1, 6174/4, 6174/6 K.O. B.Topola**

Broj projekta: **51 - PZI / 2022**

Vrsta tehničke dokumentacije: **PZI - 2. PROJEKAT KONSTRUKCIJE**

Datum: **Mart 2022 god.**

Naziv crteža: **RADIONIČKI CRTEŽ**
Potkonstrukcija vrata i prozora PKS_19 - Barake

Razmera: **R=1:5**

Odgovorni projektant: **Imre Kekenj, mast.inž.građ. br. licence: 310 P025 16**

Saradnik: **Atila Takač građ. tehn.**

Broj lista: **List br. 125**

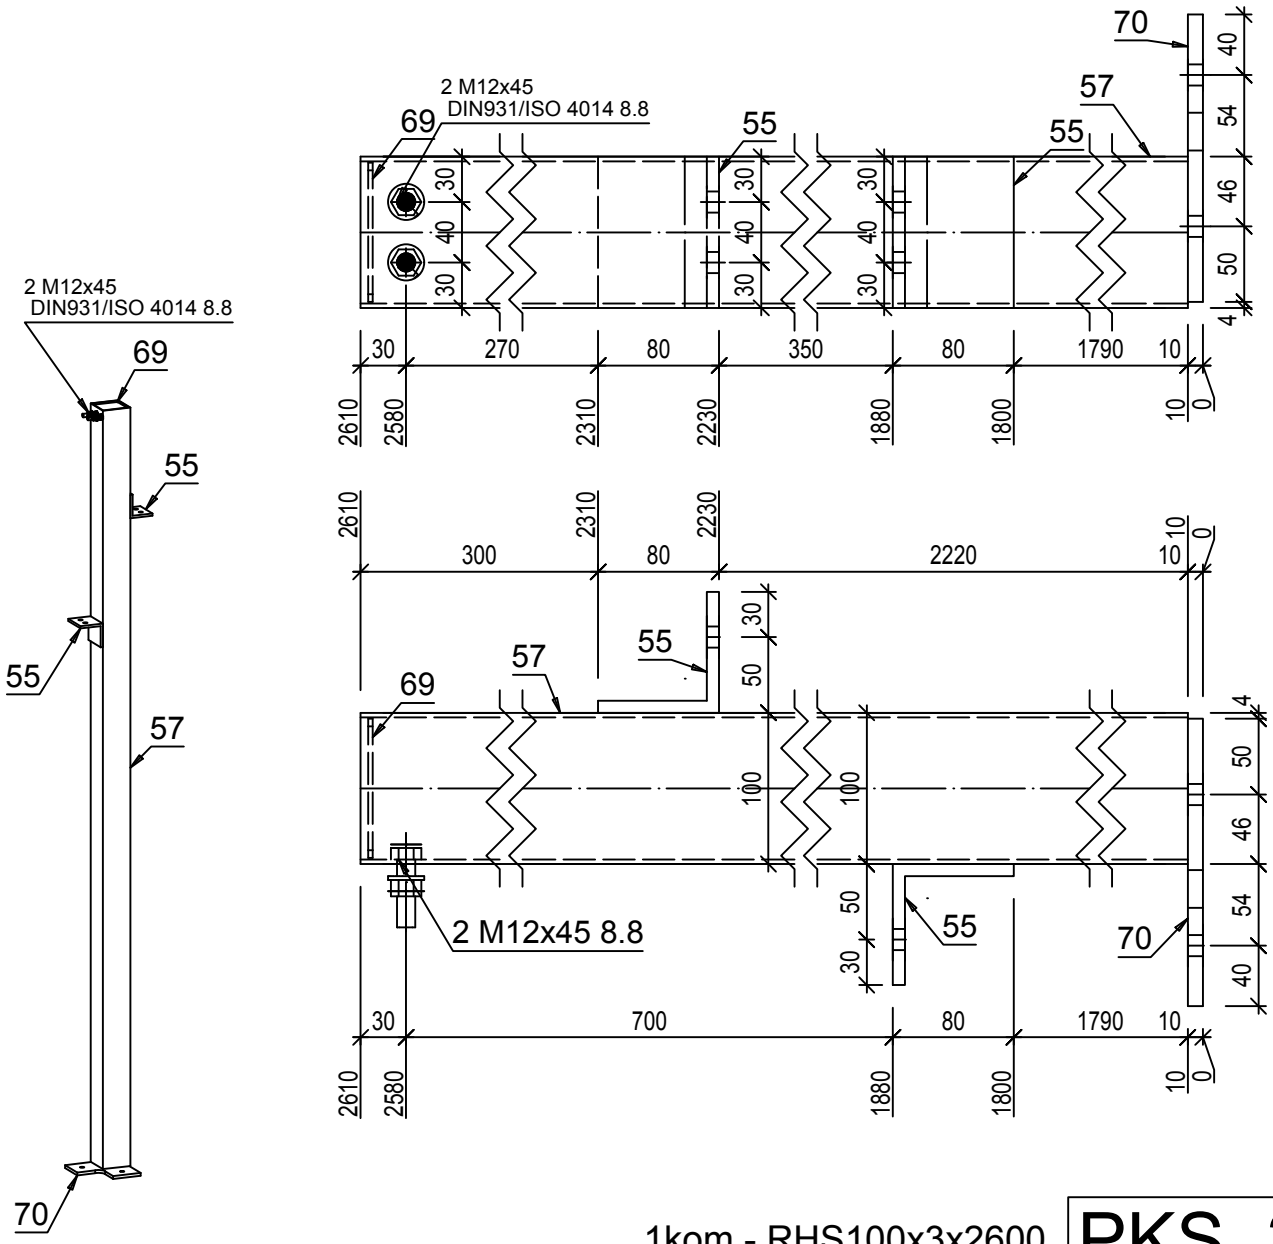

1kom.- RHS100x3x2600

PKS_20

S235JRG2 - 1:5

Pozicija	Kom	Opis	Dužina	Materijal	Farba	Težina kg	Ukupno kg
PKS_20	**1**	**RHS100x3**					
57	1	RHS100x3	2600	S235JRG2		23.3	23.3
70	1	PL 10x190x190	190	S235JRG2		2.83	2.83
55	2	L80X8	100	S235JRG2		0.97	1.93
69	1	PL 3x92x92	92	S235JRG2		0.2	0.2
							28.26
						Ukupno	**28.26**

Napomena: sve elemente sklopa međusobno zavariti 100%. Debljina svih neobeleženih ugaonih šavova iznosi aw=0,7tmin (70% najtanjeg elementa u vezi), osim kod veza šupljih profila kod kojih je aw=tmin (debljina lima profila).

Investitor: **SHANDONG LUQIAO GROUP CO.LTD**
OGRANAK BEOGRAD-NOVI BEOGRAD
Trg prijateljstva Srbije i Kine br. 4 , Beograd-Novi Beograd

Objekat: **IZGRADNJA PRIVREMENOG KAMPA SA BETONSKIM POGONOM**

Mesto i adresa gradnje: **br.kat.par.6170, 6171, 6172, 6173, 6174/1, 6174/4, 6174/6 K.O. B.Topola**

Broj projekta: **51 - PZI / 2022**

Vrsta tehničke dokumentacije: **PZI - 2. PROJEKAT KONSTRUKCIJE**

Datum: **Mart 2022 god.**

Naziv crteža: **RADIONIČKI CRTEŽ**
Potkonstrukcija vrata i prozora PKS_20 - Barake

Razmera: **R=1:5**

Odgovorni projektant: **Imre Kekenj, mast.inž.građ. br. licence: 310 P025 16**

Saradnik: **Atila Takač građ. tehn.**

Broj lista: **List br. 126**

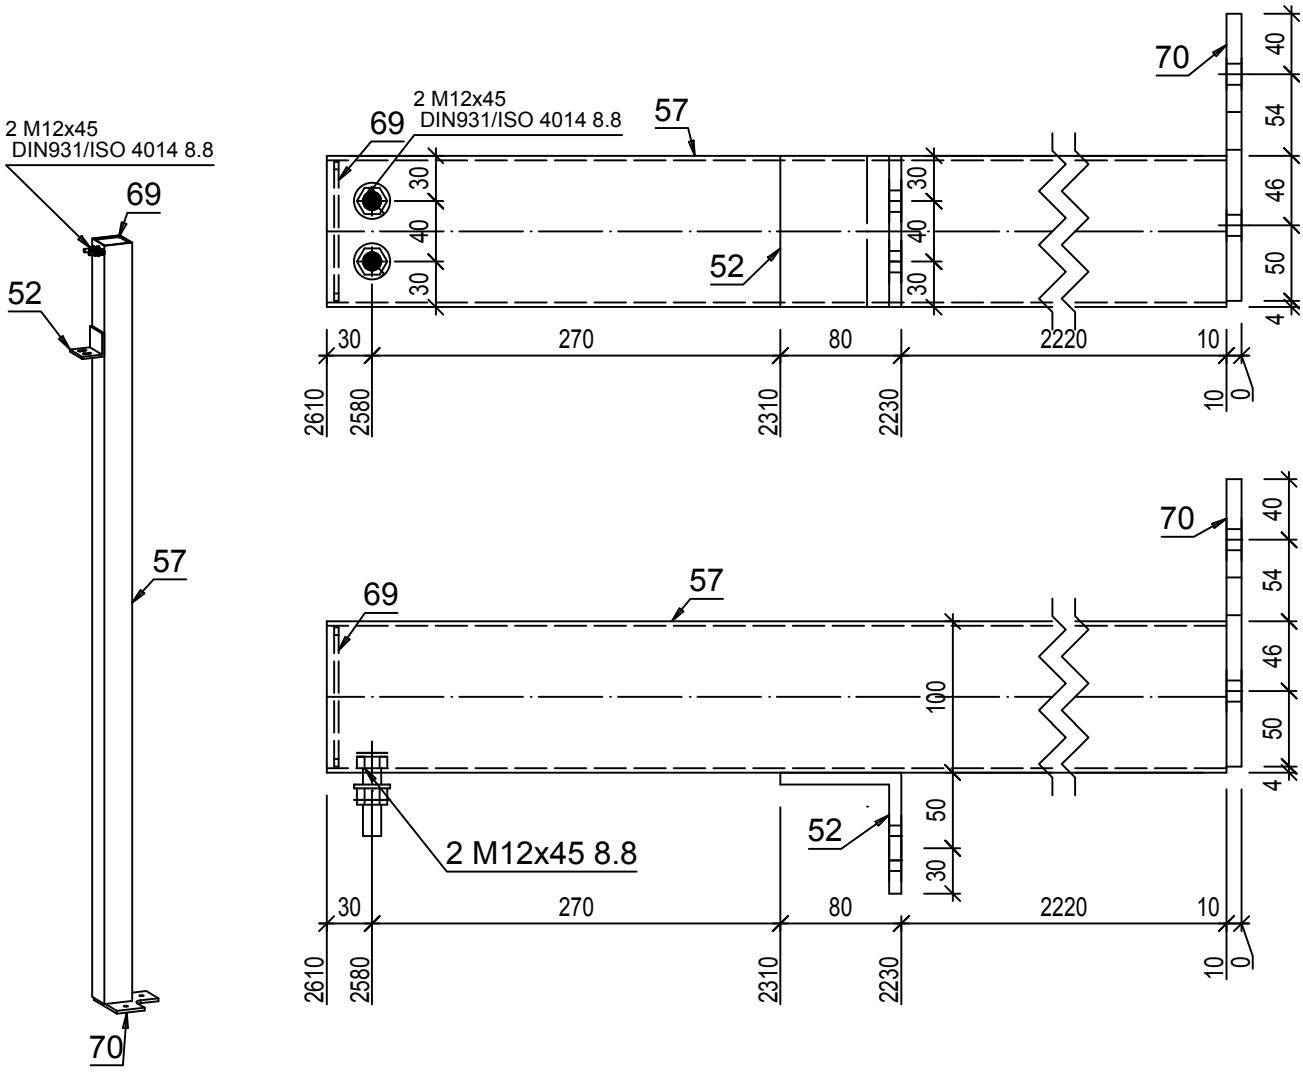

1kom.- RHS100x3x2600

PKS_21

S235JRG2 - 1:5

Pozicija	Kom	Opis	Dužina	Materijal	Farba	Težina kg	Ukupno kg
PKS_21	**1**	**RHS100x3**					
57	1	RHS100x3	2600	S235JRG2		23.3	23.3
70	1	PL 10x190x190	190	S235JRG2		2.83	2.83
52	1	L80X8	100	S235JRG2		0.97	0.97
69	1	PL 3x92x92	92	S235JRG2		0.2	0.2
							27.3
						Ukupno	**27.3**

Napomena: sve elemente sklopa međusobno zavariti 100%. Debljina svih neobeleženih ugaonih šavova iznosi aw=0,7tmin (70% najtanjeg elementa u vezi), osim kod veza šupljih profila kod kojih je aw=tmin (debljina lima profila).

Investitor: **SHANDONG LUQIAO GROUP CO.LTD**
OGRANAK BEOGRAD-NOVI BEOGRAD
Trg prijateljstva Srbije i Kine br. 4 , Beograd-Novi Beograd

Kakkk PROJECT

Objekat: **IZGRADNJA PRIVREMENOG KAMPA SA BETONSKIM POGONOM**

Mesto i adresa gradnje: **br.kat.par.6170, 6171, 6172, 6173, 6174/1, 6174/4, 6174/6 K.O. B.Topola**

Broj projekta: **51 - PZI / 2022**

Vrsta tehničke dokumentacije: **PZI - 2. PROJEKAT KONSTRUKCIJE**

Datum: **Mart 2022 god.**

Naziv crteža: **RADIONIČKI CRTEŽ**
Potkonstrukcija vrata i prozora PKS_21 - Barake

Razmera: **R=1:5**

Odgovorni projektant: **Imre Kekenj, mast.inž.građ. br. licence: 310 P025 16**

Saradnik: **Atila Takač građ. tehn.**

Broj lista: **List br. 127**

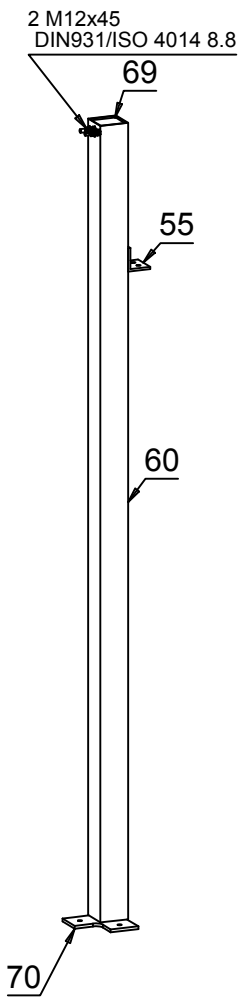

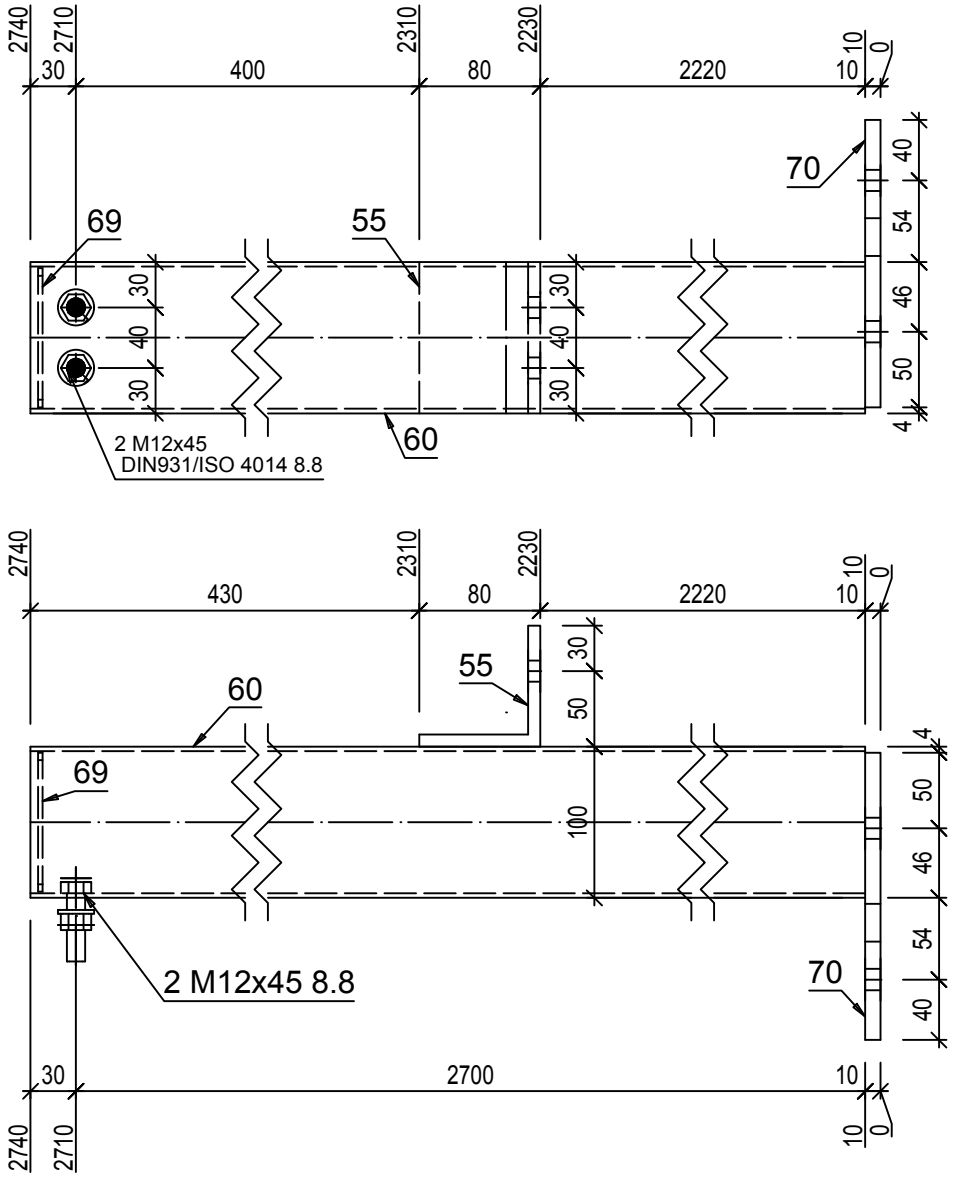

1kom.- RHS100x3x2730

S235JRG2 - 1:5

PKS_22

Pozicija	Kom	Opis	Dužina	Materijal	Farba	Težina kg	Ukupno kg
PKS_22	**1**	**RHS100x3**					
60	1	RHS100x3	2730	S235JRG2		24.46	24.46
70	1	PL 10x190x190	190	S235JRG2		2.83	2.83
55	1	L80X8	100	S235JRG2		0.97	0.97
69	1	PL 3x92x92	92	S235JRG2		0.2	0.2
							28.46
						Ukupno	**28.46**

Napomena: sve elemente sklopa međusobno zavariti 100%. Debljina svih neobeleženih ugaonih šavova iznosi aw=0,7tmin (70% najtanjeg elementa u vezi), osim kod veza šupljih profila kod kojih je aw=tmin (debljina lima profila).

Investitor: **SHANDONG LUQIAO GROUP CO.LTD**
OGRANAK BEOGRAD-NOVI BEOGRAD
Trg prijateljstva Srbije i Kine br. 4 , Beograd-Novi Beograd

Kakkk PROJECT

Objekat: **IZGRADNJA PRIVREMENOG KAMPA SA BETONSKIM POGONOM**

Mesto i adresa gradnje: **br.kat.par.6170, 6171, 6172, 6173, 6174/1, 6174/4, 6174/6 K.O. B.Topola**

Broj projekta: **51 - PZI / 2022**

Vrsta tehničke dokumentacije: **PZI - 2. PROJEKAT KONSTRUKCIJE**

Datum: **Mart 2022 god.**

Naziv crteža: **RADIONIČKI CRTEŽ**
Potkonstrukcija vrata i prozora PKS_22 - Barake

Razmera: **R=1:5**

Odgovorni projektant: **Imre Kekenj, mast.inž.građ. br. licence: 310 P025 16**

Saradnik: **Atila Takač građ. tehn.**

Broj lista: **List br. 128**

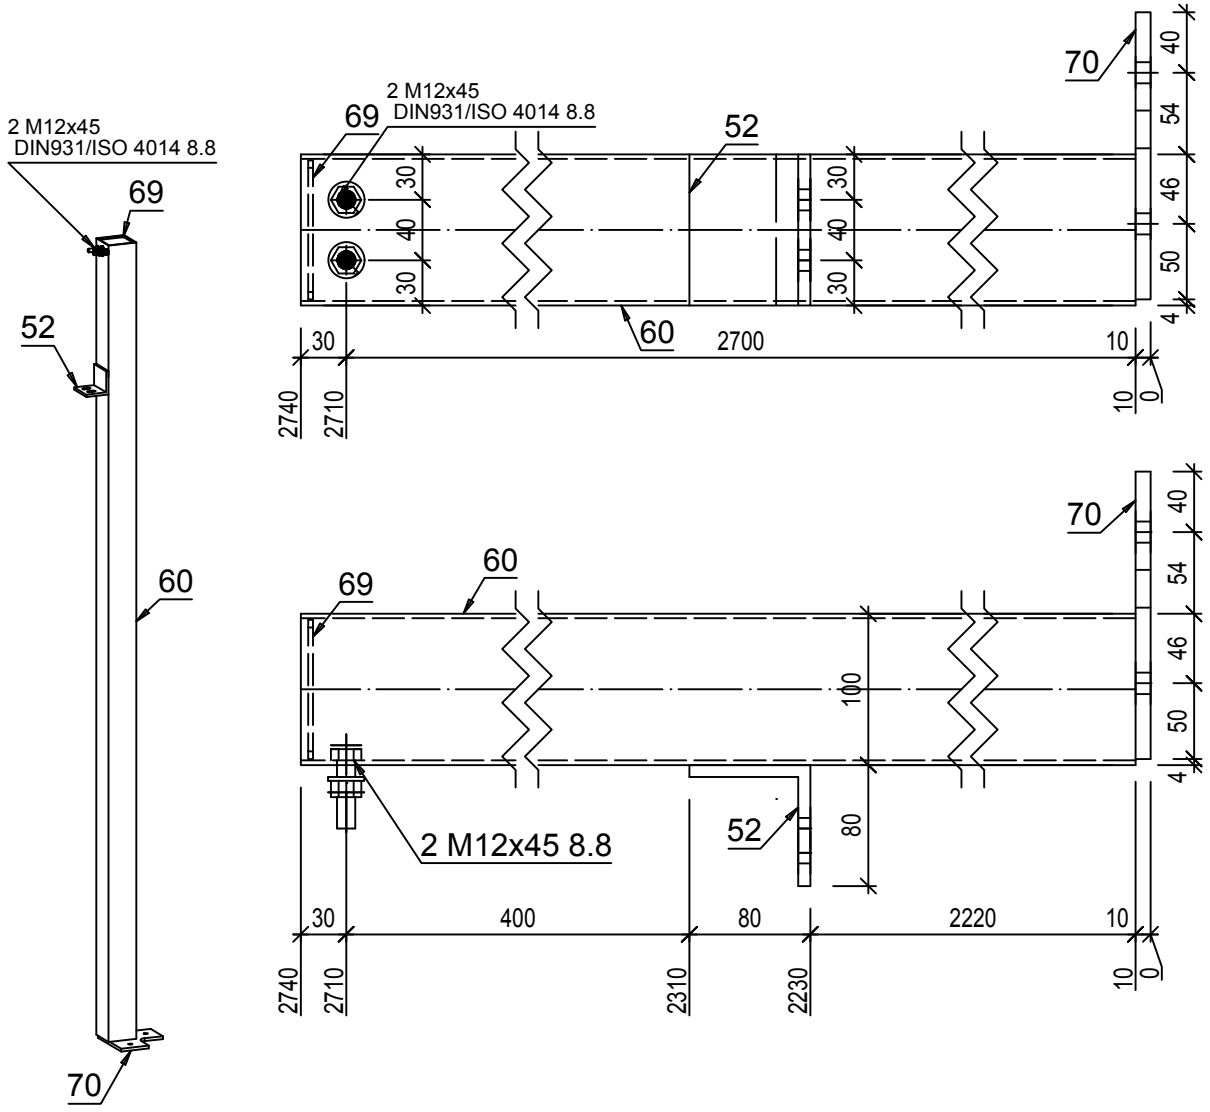

1kom.- RHS100x3x2730

S235JRG2 - 1:5

PKS_23

Pozicija	Kom	Opis	Dužina	Materijal	Farba	Težina kg	Ukupno kg
PKS_23	**1**	**RHS100x3**					
60	1	RHS100x3	2730	S235JRG2		24.46	24.46
70	1	PL 10x190x190	190	S235JRG2		2.83	2.83
52	1	L80X8	100	S235JRG2		0.97	0.97
69	1	PL 3x92x92	92	S235JRG2		0.2	0.2
							28.46
						Ukupno	**28.46**

Napomena: sve elemente sklopa međusobno zavariti 100%. Debljina svih neobeleženih ugaonih šavova iznosi aw=0,7tmin (70% najtanjeg elementa u vezi), osim kod veza šupljih profila kod kojih je aw=tmin (debljina lima profila).

Investitor: **SHANDONG LUQIAO GROUP CO.LTD**
OGRANAK BEOGRAD-NOVI BEOGRAD
Trg prijateljstva Srbije i Kine br. 4 , Beograd-Novi Beograd

Objekat: **IZGRADNJA PRIVREMENOG KAMPA SA BETONSKIM POGONOM**

Mesto i adresa gradnje: **br.kat.par.6170, 6171, 6172, 6173, 6174/1, 6174/4, 6174/6 K.O. B.Topola**

Broj projekta: **51 - PZI / 2022**

Vrsta tehničke dokumentacije: **PZI - 2. PROJEKAT KONSTRUKCIJE**

Datum: **Mart 2022 god.**

Naziv crteža: **RADIONIČKI CRTEŽ**
Potkonstrukcija vrata i prozora PKS_23 - Barake

Razmera: **R=1:5**

Odgovorni projektant: **Imre Kekenj, mast.inž.građ. br. licence: 310 P025 16**

Saradnik: **Atila Takač građ. tehn.**

Broj lista: **List br. 129**

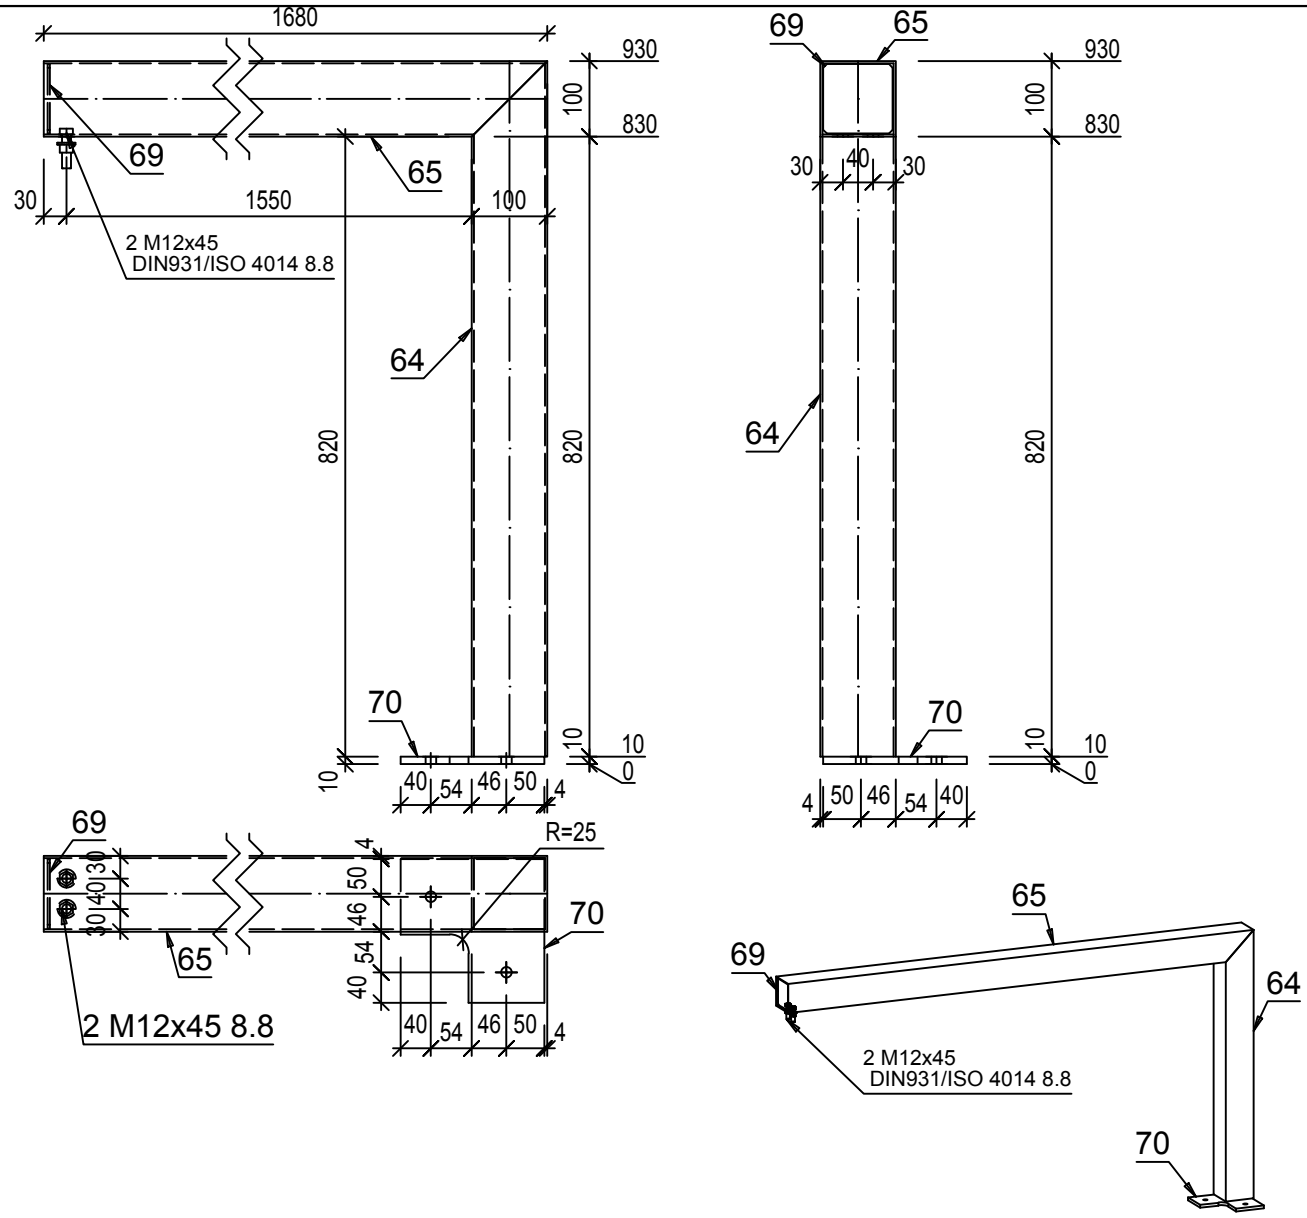

1kom.- RHS100x3x1679.999 **R_1**

S235JRG2 - 1:10

Pozicija	Kom	Opis	Dužina	Materijal	Farba	Težina kg	Ukupno kg
R_1	**1**	**RHS100x3**					
65	1	RHS100x3	1680	S235JRG2		15.05	15.05
64	1	RHS100x3	920	S235JRG2		8.24	8.24
70	1	PL 10x190x190	190	S235JRG2		2.83	2.83
69	1	PL 3x92x92	92	S235JRG2		0.2	0.2
							26.33
						Ukupno	**26.33**

Napomena: sve elemente sklopa međusobno zavariti 100%. Debljina svih neobeleženih ugaonih šavova iznosi aw=0,7tmin (70% najtanjeg elementa u vezi), osim kod veza šupljih profila kod kojih je aw=tmin (debljina lima profila).

Investitor: **SHANDONG LUQIAO GROUP CO.LTD**
OGRANAK BEOGRAD-NOVI BEOGRAD
Trg prijateljstva Srbije i Kine br. 4 , Beograd-Novi Beograd

Objekat: **IZGRADNJA PRIVREMENOG KAMPA SA BETONSKIM POGONOM**

Mesto i adresa gradnje: **br.kat.par.6170, 6171, 6172, 6173, 6174/1, 6174/4, 6174/6 K.O. B.Topola**

Broj projekta: **51 - PZI / 2022**

Vrsta tehničke dokumentacije: **PZI - 2. PROJEKAT KONSTRUKCIJE**

Datum: **Mart 2022 god.**

Naziv crteža: **RADIONIČKI CRTEŽ**
Potkonstrukcija vrata i prozora R_1 - Barake

Razmera: **R=1:10**

Odgovorni projektant: **Imre Kekenj, mast.inž.građ. br. licence: 310 P025 16**

Saradnik: **Atila Takač građ. tehn.**

Broj lista: **List br. 130**

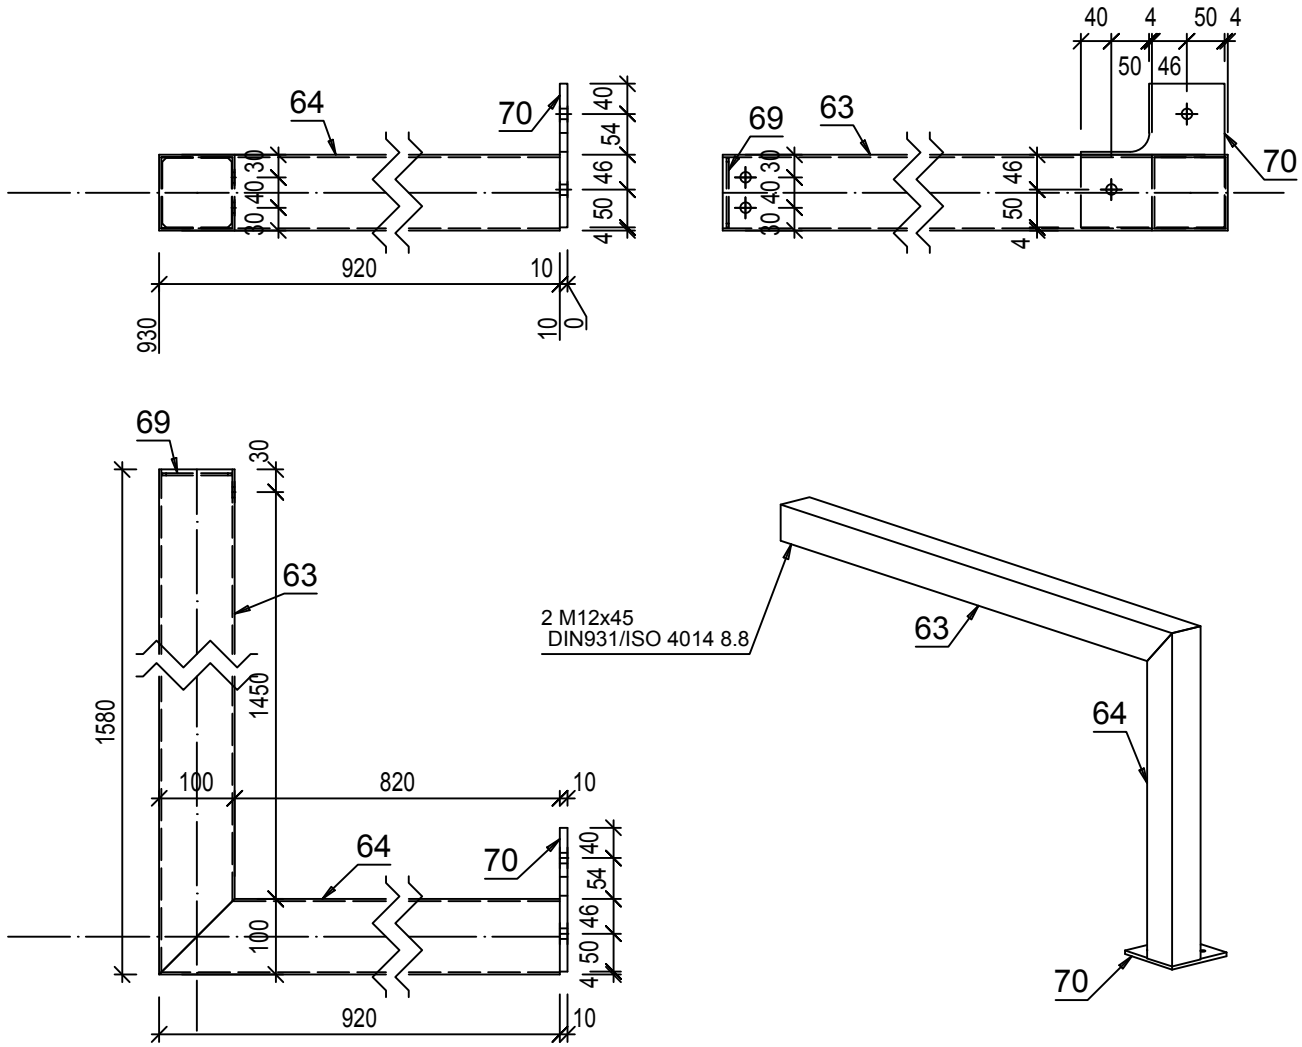

1kom.- RHS100x3x919.999 **R_2**

S235JRG2 - 1:10

Pozicija	Kom	Opis	Dužina	Materijal	Farba	Težina kg	Ukupno kg
R_2	**1**	**RHS100x3**					
63	1	RHS100x3	1580	S235JRG2		14.16	14.16
64	1	RHS100x3	920	S235JRG2		8.24	8.24
70	1	PL 10x190x190	190	S235JRG2		2.83	2.83
69	1	PL 3x92x92	92	S235JRG2		0.2	0.2
							25.43
						Ukupno	**25.43**

Napomena: sve elemente sklopa međusobno zavariti 100%. Debljina svih neobeleženih ugaonih šavova iznosi aw=0,7tmin (70% najtanjeg elementa u vezi), osim kod veza šupljih profila kod kojih je aw=tmin (debljina lima profila).

Investitor: **SHANDONG LUQIAO GROUP CO.LTD**
OGRANAK BEOGRAD-NOVI BEOGRAD
Trg prijateljstva Srbije i Kine br. 4 , Beograd-Novi Beograd

Objekat: **IZGRADNJA PRIVREMENOG KAMPA SA BETONSKIM POGONOM**

Kakkk PROJECT

Mesto i adresa gradnje: **br.kat.par.6170, 6171, 6172, 6173, 6174/1, 6174/4, 6174/6 K.O. B.Topola**

Broj projekta: **51 - PZI / 2022**

Vrsta tehničke dokumentacije: **PZI - 2. PROJEKAT KONSTRUKCIJE**

Datum: **Mart 2022 god.**

Naziv crteža: **RADIONIČKI CRTEŽ**
Potkonstrukcija vrata i prozora R_2 - Barake

Razmera: **R=1:10**

Odgovorni projektant: **Imre Kekenj, mast.inž.građ. br. licence: 310 P025 16**

Saradnik: **Atila Takač građ. tehn.**

Broj lista: **List br. 131**

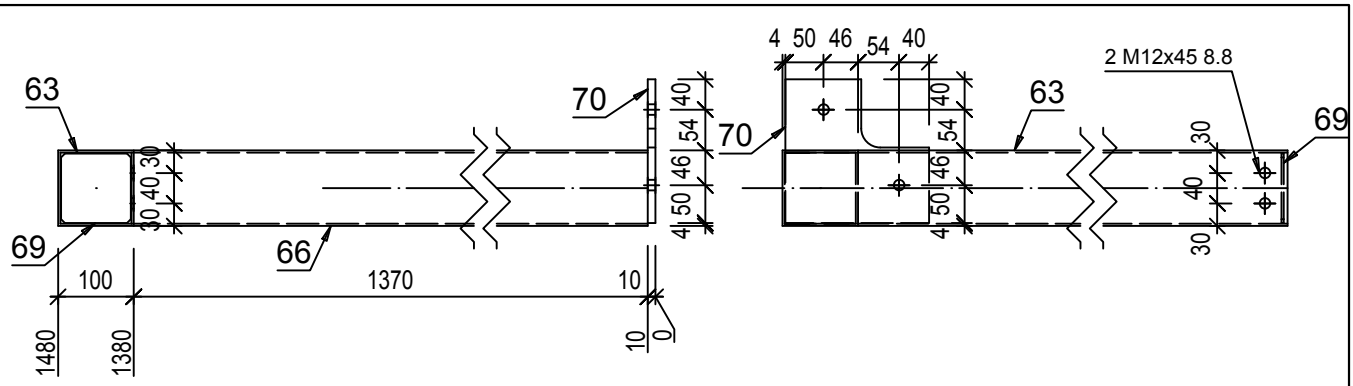

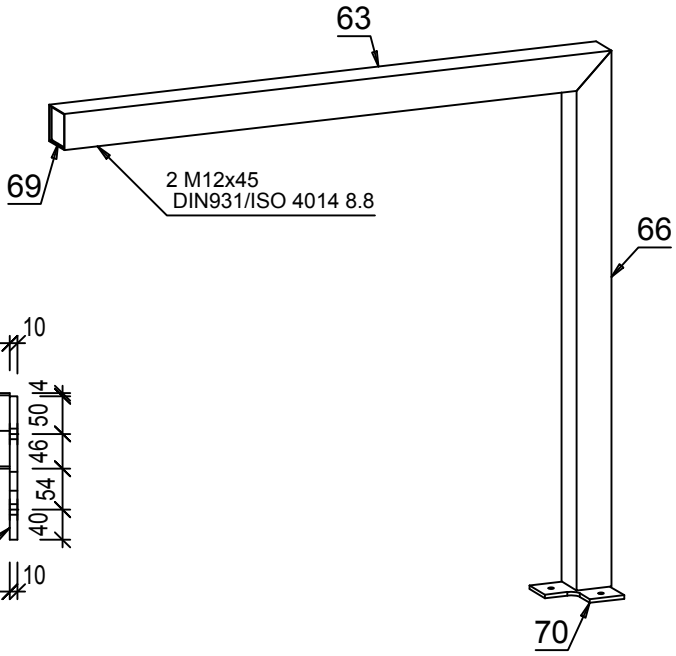

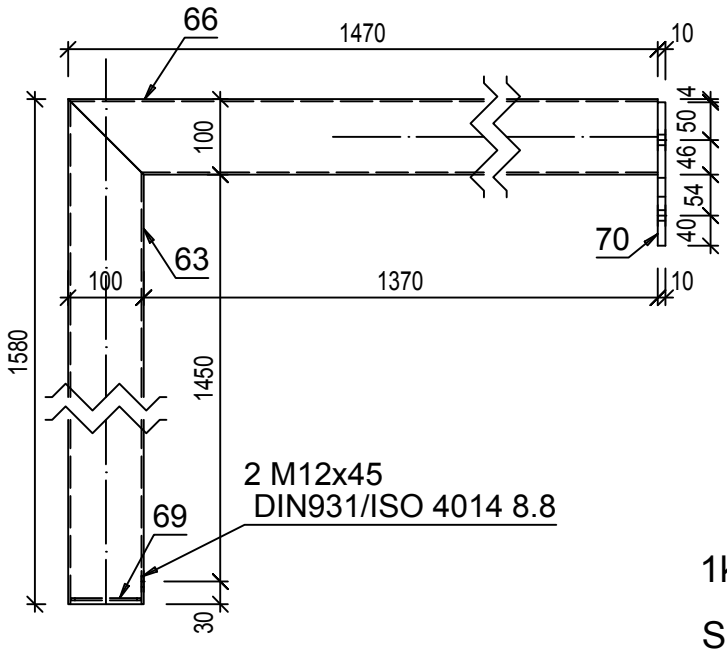

1kom.- RHS100x3x1469.999 **R_3**

S235JRG2 - 1:10

Pozicija	Kom	Opis	Dužina	Materijal	Farba	Težina kg	Ukupno kg
R_3	**1**	**RHS100x3**					
63	1	RHS100x3	1580	S235JRG2		14.16	14.16
66	1	RHS100x3	1470	S235JRG2		13.17	13.17
70	1	PL 10x190x190	190	S235JRG2		2.83	2.83
69	1	PL 3x92x92	92	S235JRG2		0.2	0.2
							30.36
						Ukupno	**30.36**

Napomena: sve elemente sklopa međusobno zavariti 100%. Debljina svih neobeleženih ugaonih šavova iznosi aw=0,7tmin (70% najtanjeg elementa u vezi), osim kod veza šupljih profila kod kojih je aw=tmin (debljina lima profila).

Investitor: **SHANDONG LUQIAO GROUP CO.LTD**
OGRANAK BEOGRAD-NOVI BEOGRAD
Trg prijateljstva Srbije i Kine br. 4 , Beograd-Novi Beograd

Objekat: **IZGRADNJA PRIVREMENOG KAMPA SA BETONSKIM POGONOM**

Mesto i adresa gradnje: **br.kat.par.6170, 6171, 6172, 6173, 6174/1, 6174/4, 6174/6 K.O. B.Topola**

Broj projekta: **51 - PZI / 2022**

Vrsta tehničke dokumentacije: **PZI - 2. PROJEKAT KONSTRUKCIJE**

Datum: **Mart 2022 god.**

Naziv crteža: **RADIONIČKI CRTEŽ**
Potkonstrukcija vrata i prozora R_3 - Barake

Razmera: **R=1:10**

Odgovorni projektant: **Imre Kekenj, mast.inž.građ. br. licence: 310 P025 16**

Saradnik: **Atila Takač građ. tehn.**

Broj lista: **List br. 132**

8kom.- RHS100x3x3442.857 **73**

S235JRG2 - 1:5

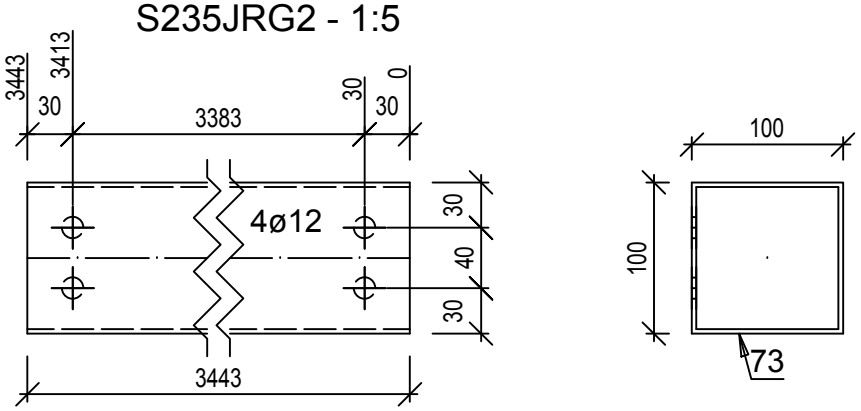

16kom.- PL 3x92x92 **74**

S235JRG2 - 1:2

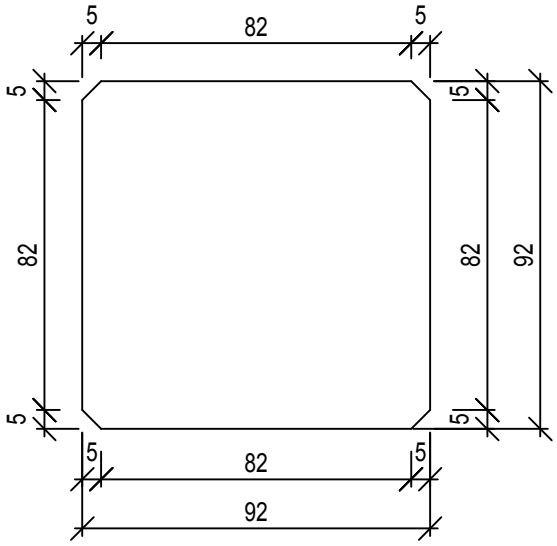

1
2

Investitor: **SHANDONG LUQIAO GROUP CO.LTD OGRANAK BEOGRAD-NOVI BEOGRAD Trg prijateljstva Srbije i Kine br. 4 , Beograd-Novi Beograd**	Kakkk PROJECT
Objekat: **IZGRADNJA PRIVREMENOG KAMPA SA BETONSKIM POGONOM**	
Mesto i adresa gradnje: **br.kat.par.6170, 6171, 6172, 6173, 6174/1, 6174/4, 6174/6 K.O. B.Topola**	Broj projekta: **51 - PZI / 2022**
Vrsta tehničke dokumentacije: **PZI - 2. PROJEKAT KONSTRUKCIJE**	Datum: **Mart 2022 god.**
Naziv crteža: **RADIONIČKI CRTEŽ - Elementi oslonaca bojlera**	Razmera: **R=1:2 , 1:5**
Odgovorni projektant: **Imre Kekenj, mast.inž.građ. br. licence: 310 P025 16**	
Saradnik: **Atila Takač građ. tehn.**	Broj lista: **List br. 136**

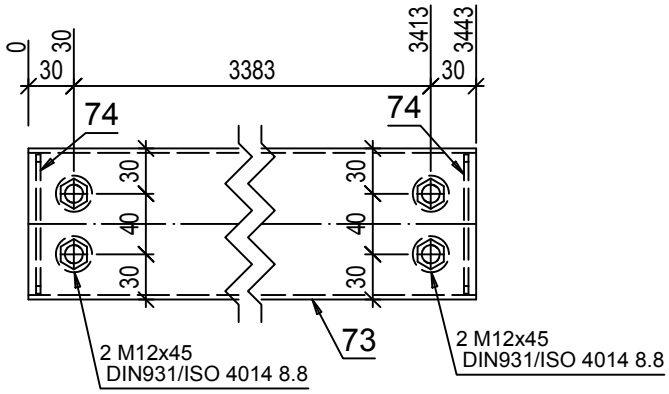

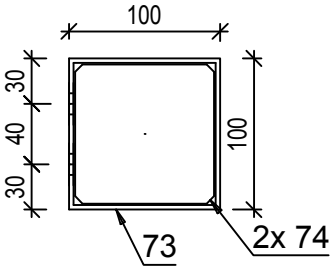

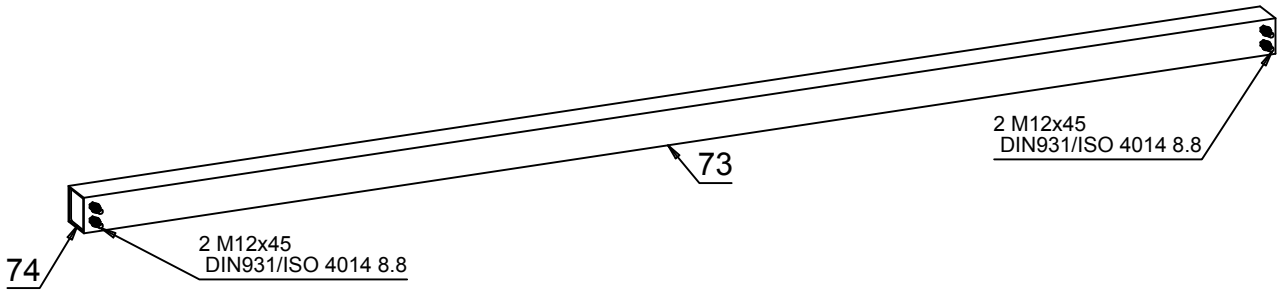

1
2

8kom.- RHS100x3x3442.857 **OB_1**

S235JRG2 - 1:5

Pozicija	Kom	Opis	Dužina	Materijal	Farba	Težina kg	Ukupno kg
OB_1	**8**	**RHS100x3**					
73	1	RHS100x3	3443	S235JRG2		30.85	30.85
74	2	PL 3x92x92	92	S235JRG2		0.2	0.4
							31.25
						Ukupno	**249.97**

Napomena: sve elemente sklopa međusobno zavariti 100%. Debljina svih neobeleženih ugaonih šavova iznosi aw=0,7tmin (70% najtanjeg elementa u vezi), osim kod veza šupljih profila kod kojih je aw=tmin (debljina lima profila).

Investitor: **SHANDONG LUQIAO GROUP CO.LTD**
OGRANAK BEOGRAD-NOVI BEOGRAD
Trg prijateljstva Srbije i Kine br. 4 , Beograd-Novi Beograd

Kakkk PROJECT

Objekat: **IZGRADNJA PRIVREMENOG KAMPA SA BETONSKIM POGONOM**

Mesto i adresa gradnje: **br.kat.par.6170, 6171, 6172, 6173, 6174/1, 6174/4, 6174/6 K.O. B.Topola**

Broj projekta: **51 - PZI / 2022**

Vrsta tehničke dokumentacije: **PZI - 2. PROJEKAT KONSTRUKCIJE**

Datum: **Mart 2022 god.**

Naziv crteža: **RADIONIČKI CRTEŽ - Oslonci bojlera OB_1**

Razmera: **R=1:5**

Odgovorni projektant: **Imre Kekenj, mast.inž.građ. br. licence: 310 P025 16**

Saradnik: **Atila Takač građ. tehn.**

Broj lista: **List br. 137**

48x PL 3x1950x174.24 **75**

S235JRG2 - 1:10

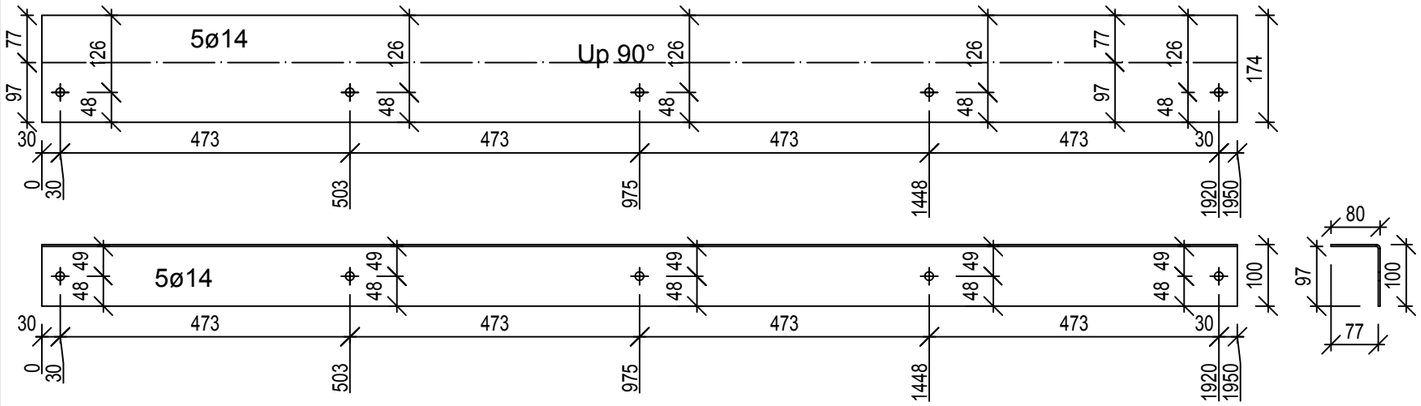

28x PL 3x420.29x174.24 **80**

S235JRG2 - 1:10

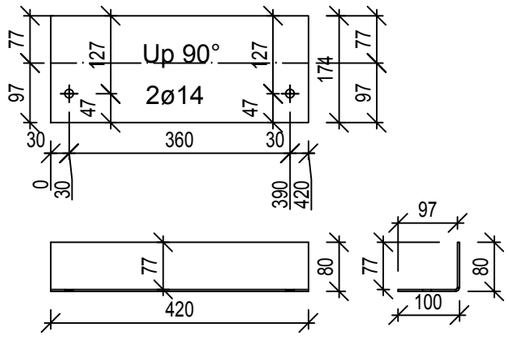

48x PL 3x3000x174.24 **76**

S235JRG2 - 1:10

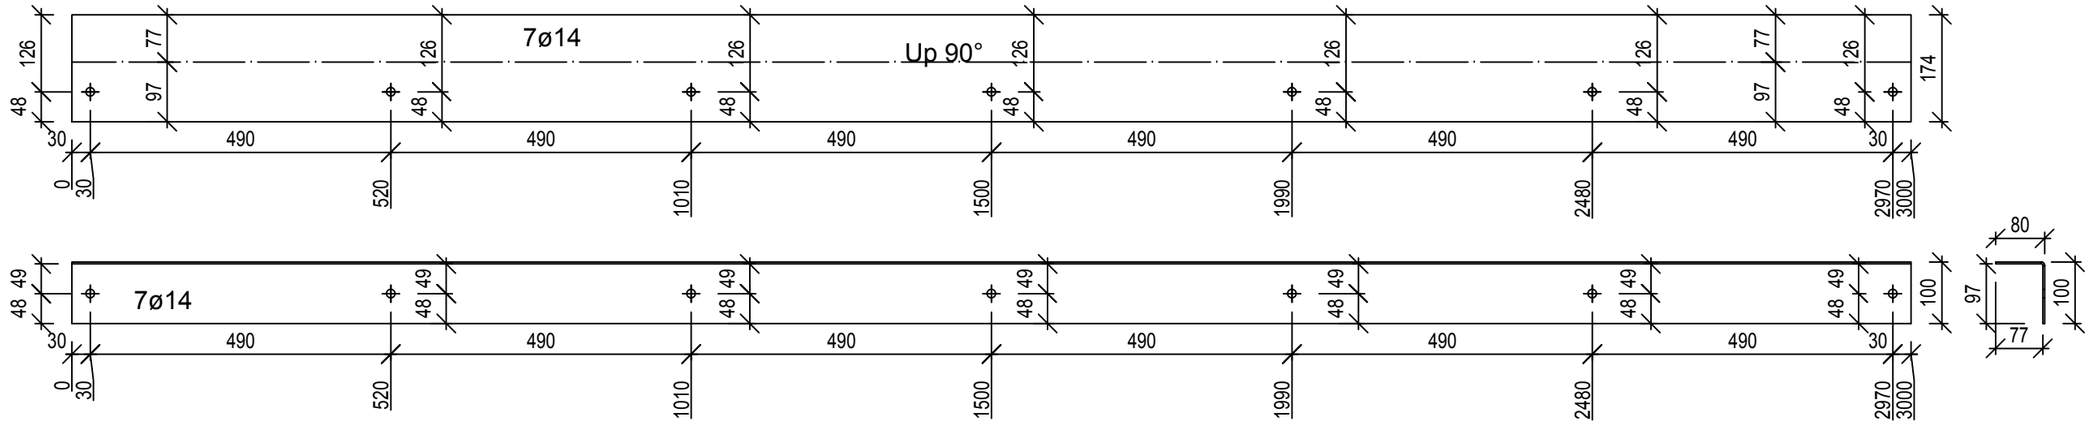

42x PL 3x1500x174.24 **77**

S235JRG2 - 1:10

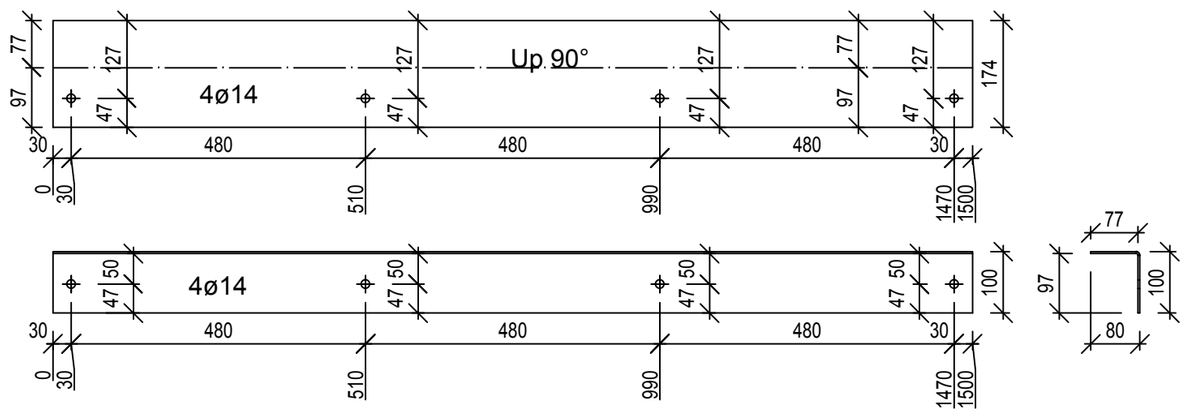

Investitor: **SHANDONG LUQIAO GROUP CO.LTD OGRANAK BEOGRAD-NOVI BEOGRAD Trg prijateljstva Srbije i Kine br. 4 , Beograd-Novi Beograd**	Kakkk PROJECT
Objekat: **IZGRADNJA PRIVREMENOG KAMPA SA BETONSKIM POGONOM**	
Mesto i adresa gradnje: **br.kat.par.6170, 6171, 6172, 6173, 6174/1, 6174/4, 6174/6 K.O. B.Topola**	Broj projekta: **51 - PZI / 2022**
Vrsta tehničke dokumentacije: **PZI - 2. PROJEKAT KONSTRUKCIJE**	Datum: **Mart 2022 god.**
Naziv crteža: **RADIONIČKI CRTEŽ - Elementi podnih vinkli**	Razmera: **R=1:10**
Odgovorni projektant: **Imre Kekenj, mast.inž.građ. br. licence: 310 P025 16**	
Saradnik: **Atila Takač građ. tehn.**	Broj lista: **List br. 138**

29x PL 3x1474x174.24 **78**

S235JRG2 - 1:10

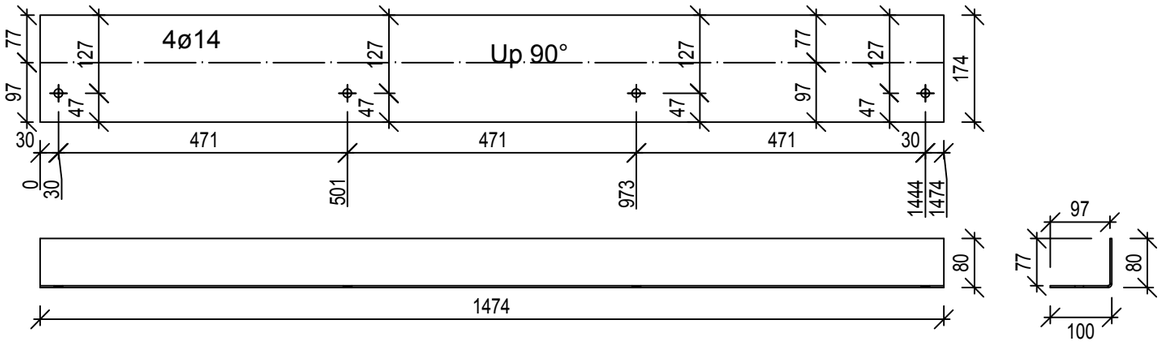

29x PL 3x1538.86x174.24 **79**

S235JRG2 - 1:10

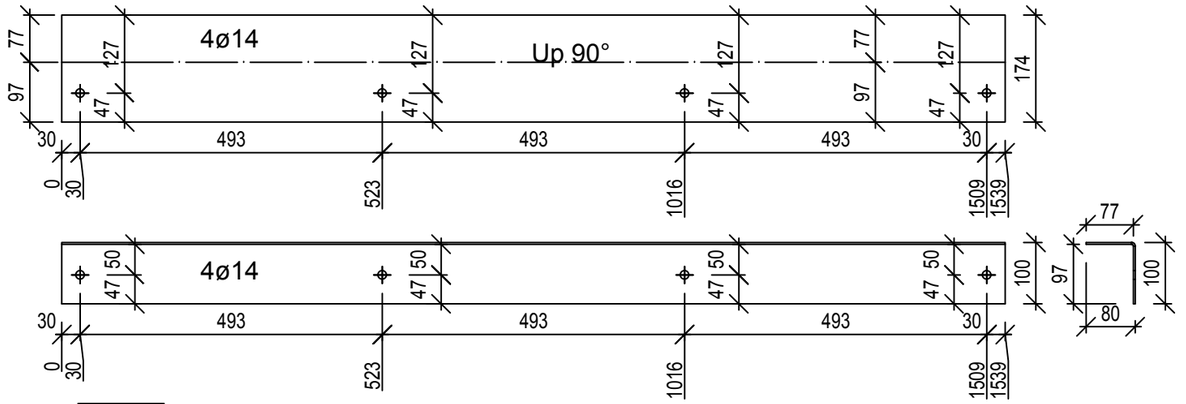

1x PL 3x3040x174.24 **96**

S235JRG2 - 1:10

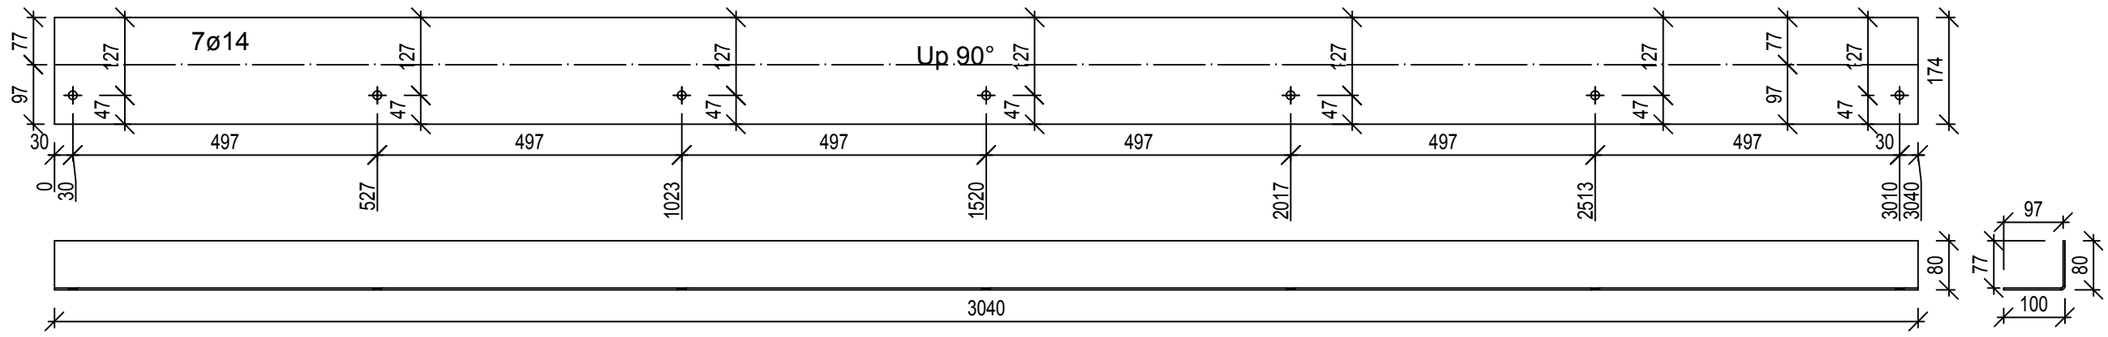

1x PL 3x365.58x174.24 **97**

S235JRG2 - 1:10

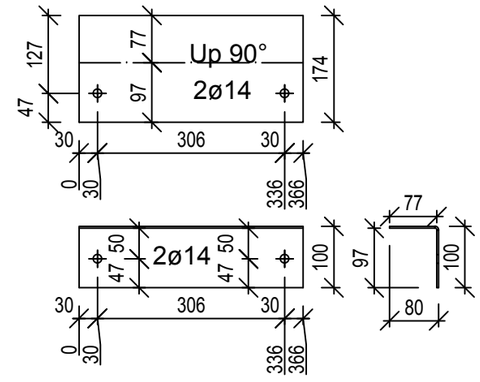

24x PL 3x1494.57x174.24 **81**

S235JRG2 - 1:10

Investitor: **SHANDONG LUQIAO GROUP CO.LTD OGRANAK BEOGRAD-NOVI BEOGRAD Trg prijateljstva Srbije i Kine br. 4 , Beograd-Novi Beograd**	Kakkk PROJECT
Objekat: **IZGRADNJA PRIVREMENOG KAMPA SA BETONSKIM POGONOM**	
Mesto i adresa gradnje: **br.kat.par.6170, 6171, 6172, 6173, 6174/1, 6174/4, 6174/6 K.O. B.Topola**	Broj projekta: **51 - PZI / 2022**
Vrsta tehničke dokumentacije: **PZI - 2. PROJEKAT KONSTRUKCIJE**	Datum: **Mart 2022 god.**
Naziv crteža: **RADIONIČKI CRTEŽ - Elementi podnih vinkli**	Razmera: **R=1:10**
Odgovorni projektant: **Imre Kekenj, mast.inž.građ. br. licence: 310 P025 16**	Kekenj Imre
Saradnik: **Atila Takač građ. tehn.**	Broj lista: **List br. 139**

7x PL 3x1376x174.24 **82**

S235JRG2 - 1:10

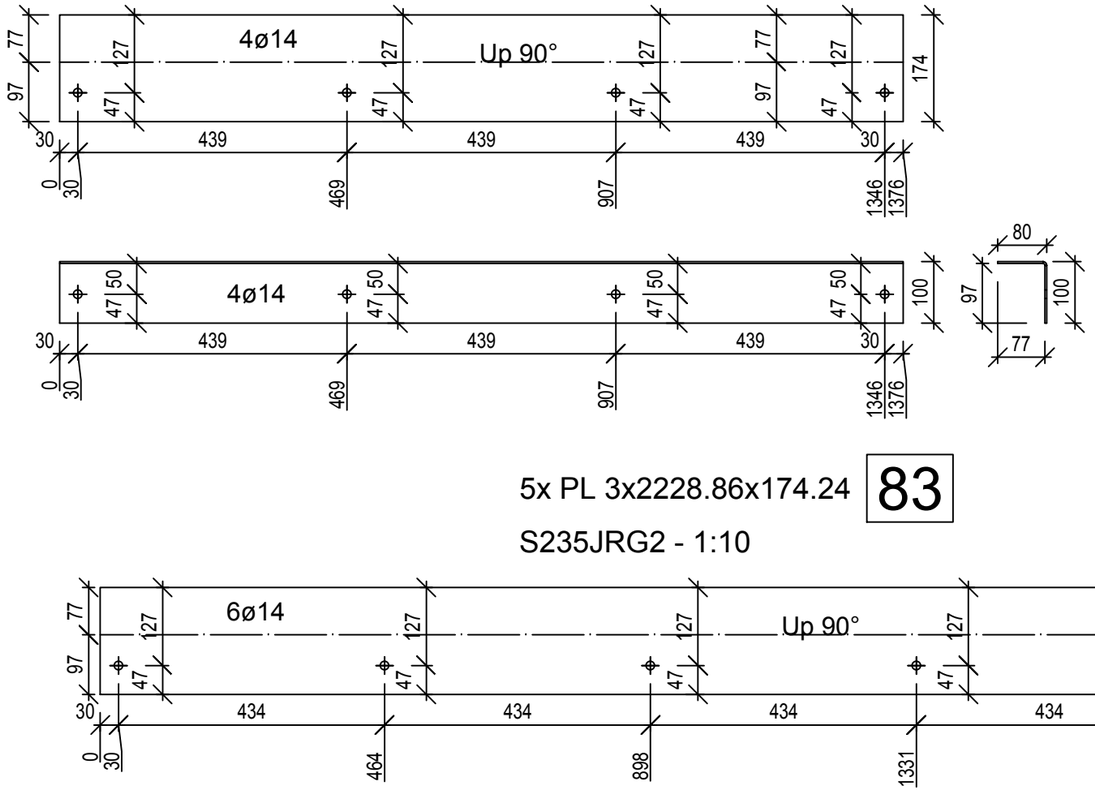

4x PL 3x1456.08x174.24 **84**

S235JRG2 - 1:10

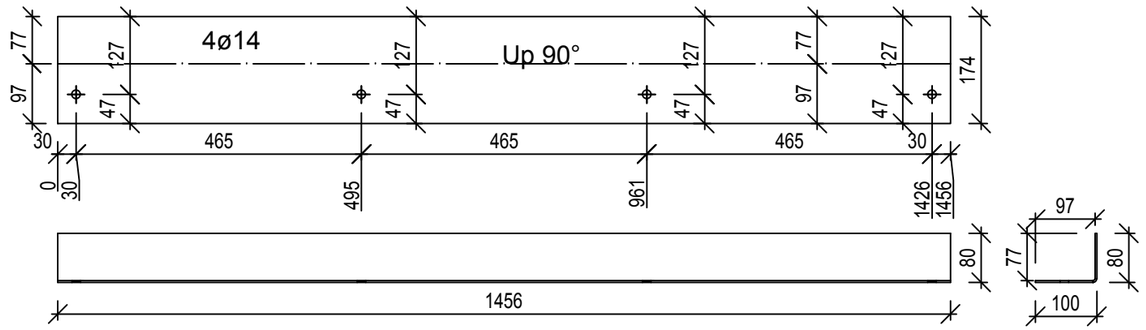

5x PL 3x2228.86x174.24 **83**

S235JRG2 - 1:10

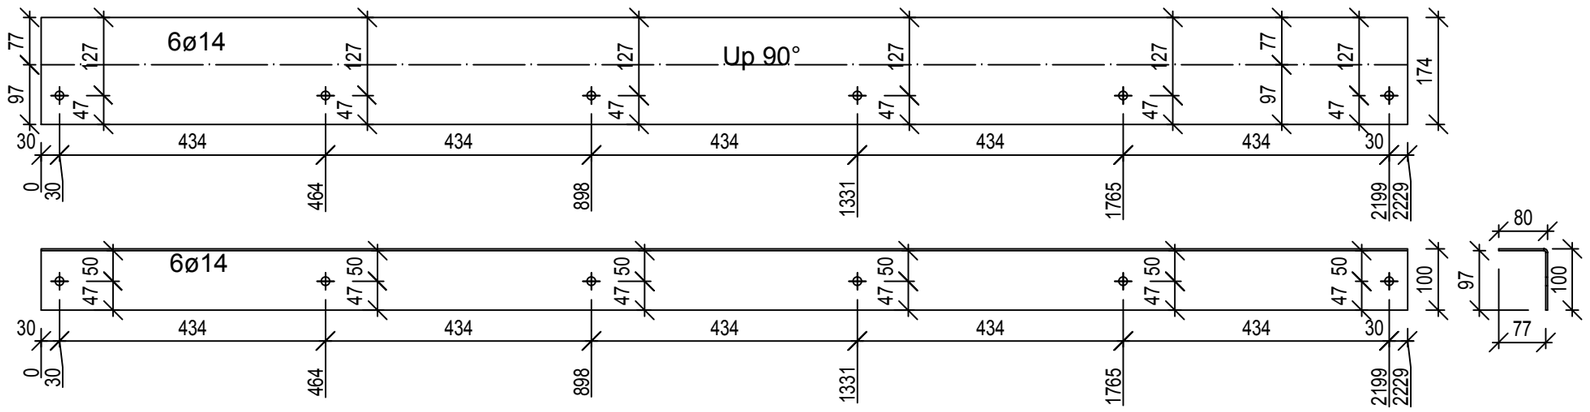

4x PL 3x538.86x174.24 **85**

S235JRG2 - 1:10

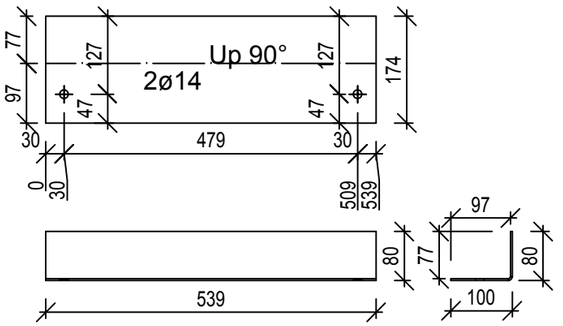

2x PL 3x2238.86x174.24 **88**

S235JRG2 - 1:10

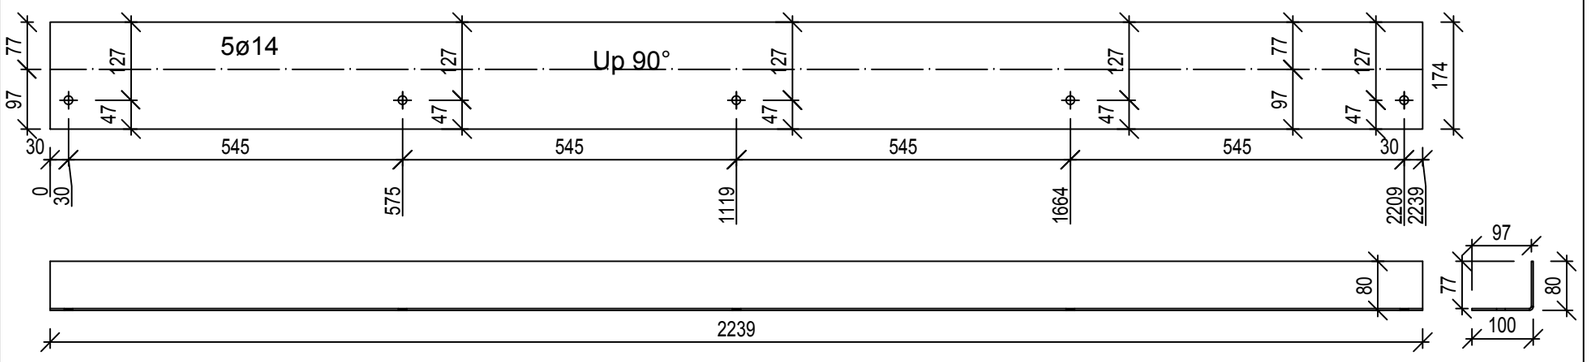

Investitor: **SHANDONG LUQIAO GROUP CO.LTD OGRANAK BEOGRAD-NOVI BEOGRAD Trg prijateljstva Srbije i Kine br. 4 , Beograd-Novi Beograd**	Kakkk PROJECT
Objekat: **IZGRADNJA PRIVREMENOG KAMPA SA BETONSKIM POGONOM**	
Mesto i adresa gradnje: **br.kat.par.6170, 6171, 6172, 6173, 6174/1, 6174/4, 6174/6 K.O. B.Topola**	Broj projekta: **51 - PZI / 2022**
Vrsta tehničke dokumentacije: **PZI - 2. PROJEKAT KONSTRUKCIJE**	Datum: **Mart 2022 god.**
Naziv crteža: **RADIONIČKI CRTEŽ - Elementi podnih vinkli**	Razmera: **R=1:10**
Odgovorni projektant: **Imre Kekenj, mast.inž.građ. br. licence: 310 P025 16**	
Saradnik: **Atila Takač građ. tehn.**	Broj lista: **List br. 140**

2x PL 3x1276x174.24 **86**

S235JRG2 - 1:10

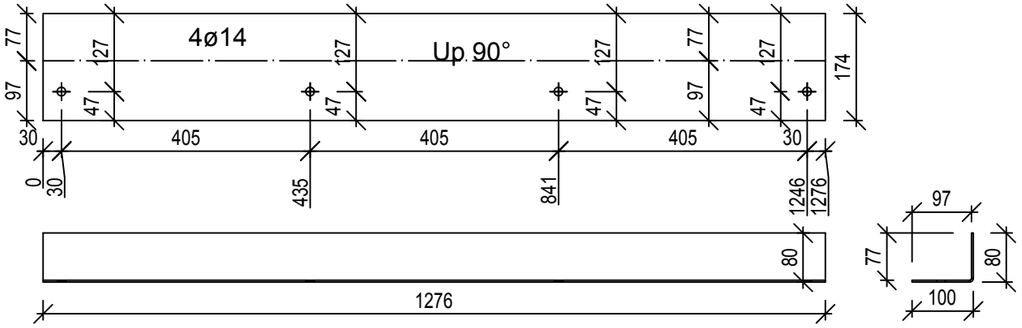

2x PL 3x1632.86x174.24 **87**

S235JRG2 - 1:10

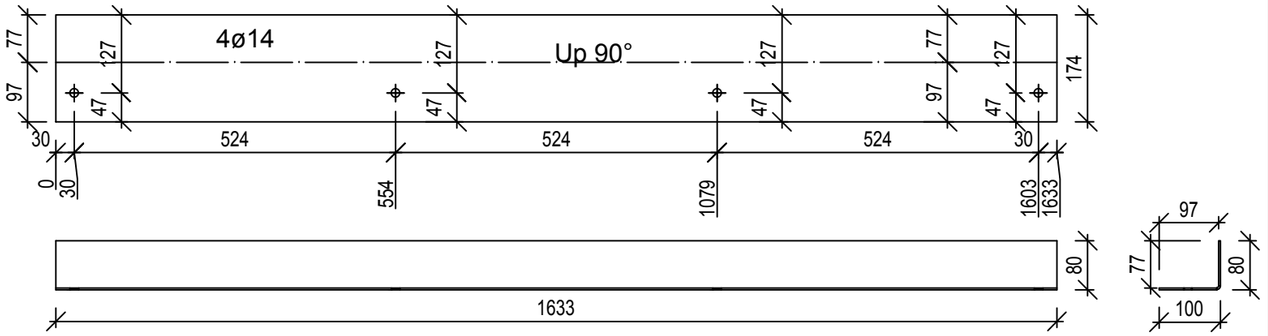

1x PL 3x3000x174.24 **95**

S235JRG2 - 1:10

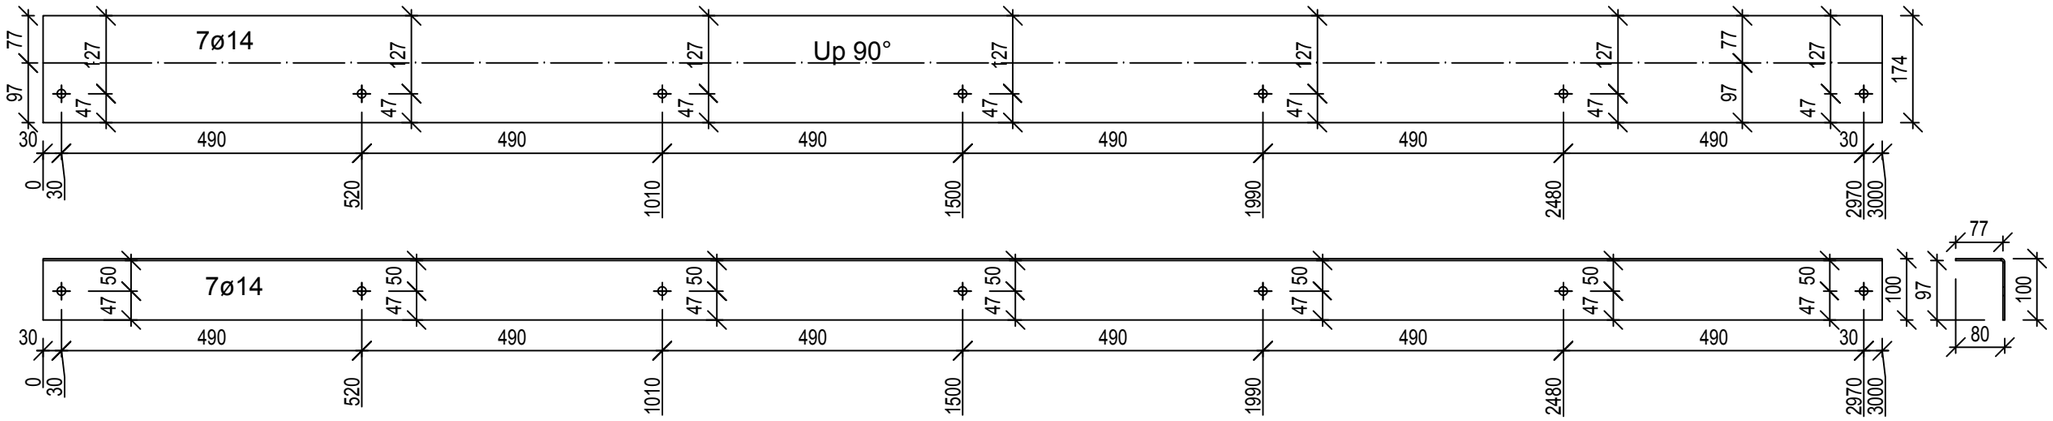

1x PL 3x2238.86x174.24 **93**

S235JRG2 - 1:10

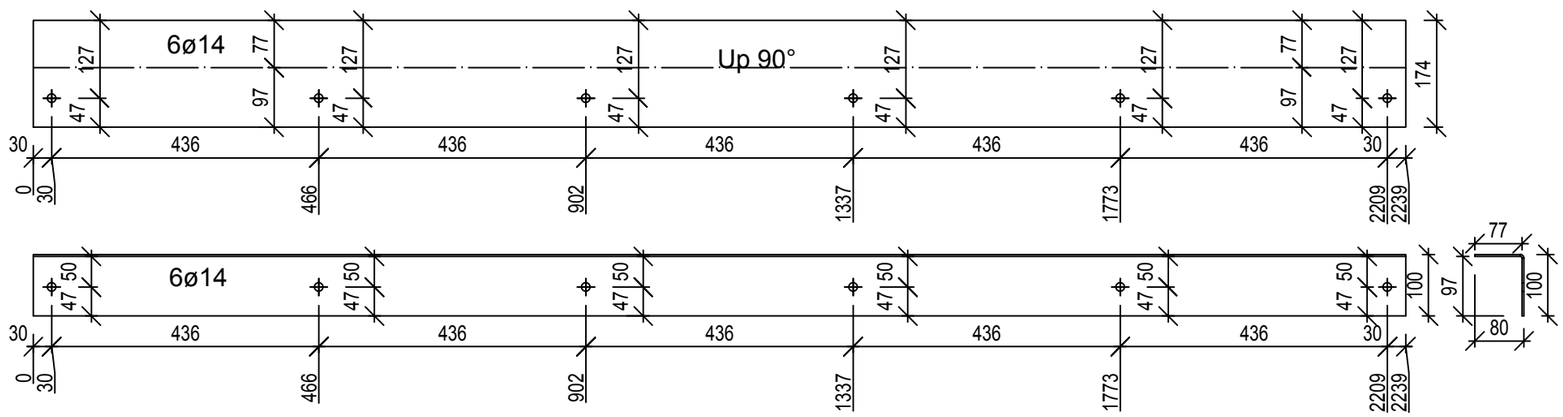

Investitor: **SHANDONG LUQIAO GROUP CO.LTD** **OGRANAK BEOGRAD-NOVI BEOGRAD** **Trg prijateljstva Srbije i Kine br. 4 , Beograd-Novi Beograd**	Kakkk PROJECT
Objekat: **IZGRADNJA PRIVREMENOG KAMPA SA BETONSKIM POGONOM**	
Mesto i adresa gradnje: **br.kat.par.6170, 6171, 6172, 6173, 6174/1, 6174/4, 6174/6 K.O. B.Topola**	Broj projekta: **51 - PZI / 2022**
Vrsta tehničke dokumentacije: **PZI - 2. PROJEKAT KONSTRUKCIJE**	Datum: **Mart 2022 god.**
Naziv crteža: **RADIONIČKI CRTEŽ - Elementi podnih vinkli**	Razmera: **R=1:10**
Odgovorni projektant: **Imre Kekenj, mast.inž.građ. br. licence: 310 P025 16**	Kekenj Imre
Saradnik: **Atila Takač građ. tehn.**	Broj lista: **List br. 141**

1x PL 3x1470x174.24 **92**

S235JRG2 - 1:10

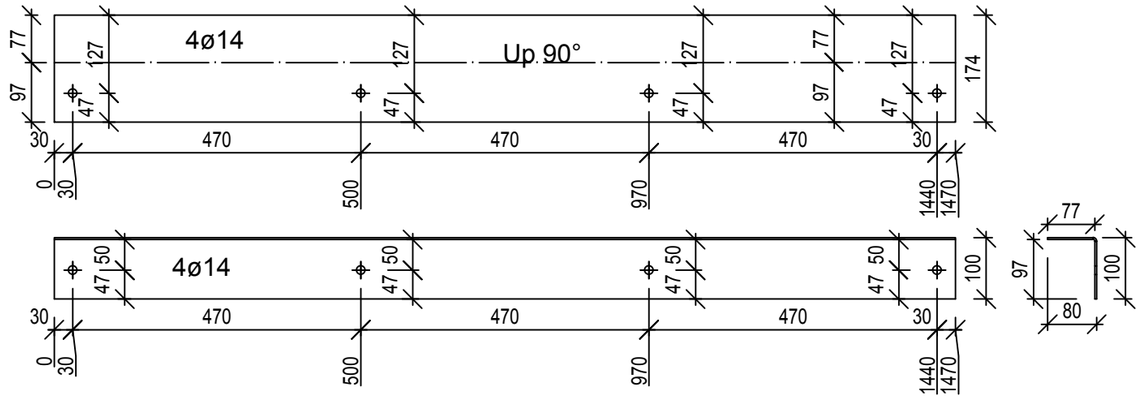

1x PL 3x1426x174.24 **91**

S235JRG2 - 1:10

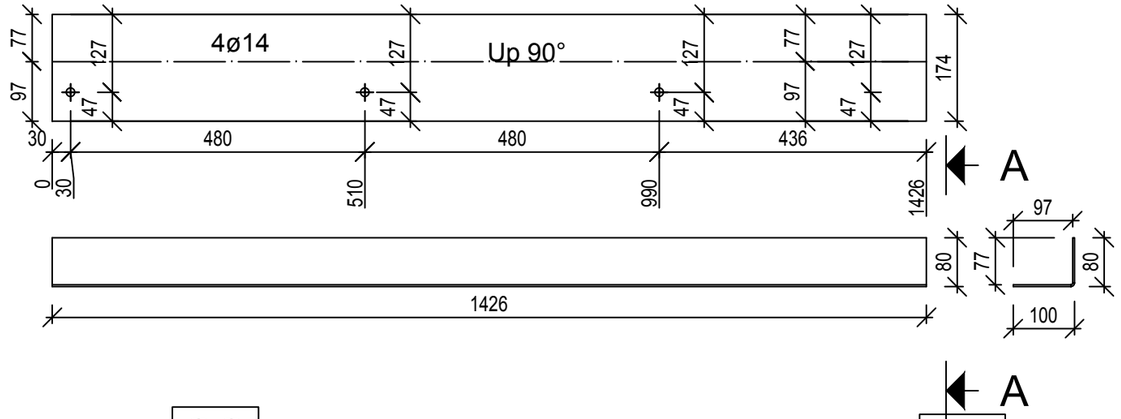

1x PL 3x1235.18x174.24 **90**

S235JRG2 - 1:10

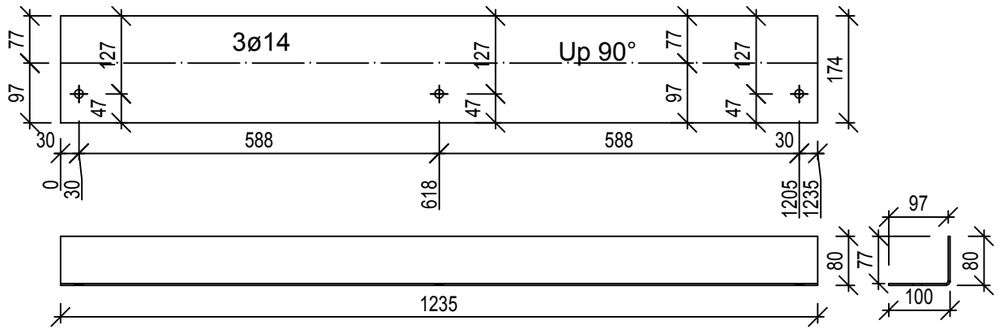

2x PL 3x638.86x174.24 **89**

S235JRG2 - 1:10

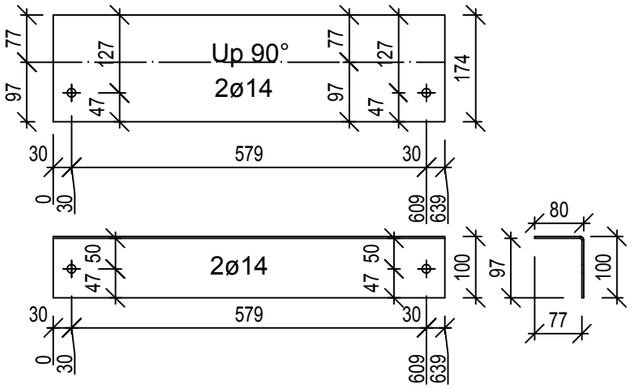

1x PL 3x256.42x174.24 **94**

S235JRG2 - 1:10

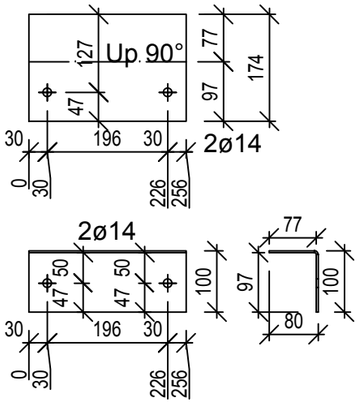

1x PL 3x543x174.24 **98**

S235JRG2 - 1:10

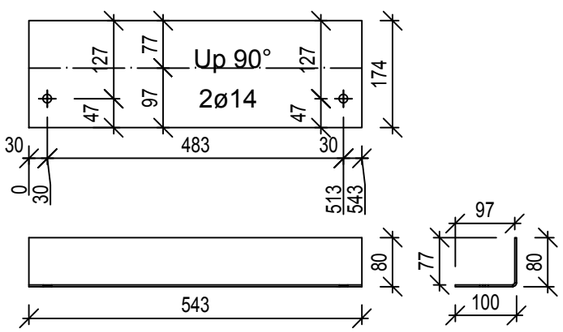

1x PL 3x896x174.24 **99**

S235JRG2 - 1:10

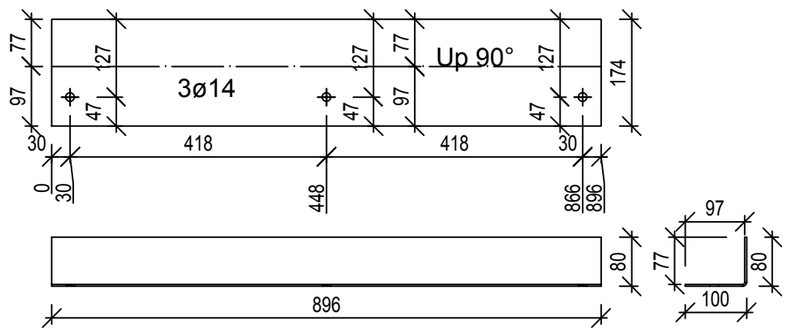

Investitor: **SHANDONG LUQIAO GROUP CO.LTD OGRANAK BEOGRAD-NOVI BEOGRAD Trg prijateljstva Srbije i Kine br. 4 , Beograd-Novi Beograd**	Kakkk PROJECT
Objekat: **IZGRADNJA PRIVREMENOG KAMPA SA BETONSKIM POGONOM**	
Mesto i adresa gradnje: **br.kat.par.6170, 6171, 6172, 6173, 6174/1, 6174/4, 6174/6 K.O. B.Topola**	Broj projekta: **51 - PZI / 2022**
Vrsta tehničke dokumentacije: **PZI - 2. PROJEKAT KONSTRUKCIJE**	Datum: **Mart 2022 god.**
Naziv crteža: **RADIONIČKI CRTEŽ - Elementi podnih vinkli**	Razmera: **R=1:10**
Odgovorni projektant: **Imre Kekenj, mast.inž.građ. br. licence: 310 P025 16**	Kekenj Imre
Saradnik: **Atila Takač građ. tehn.**	Broj lista: **List br. 142**

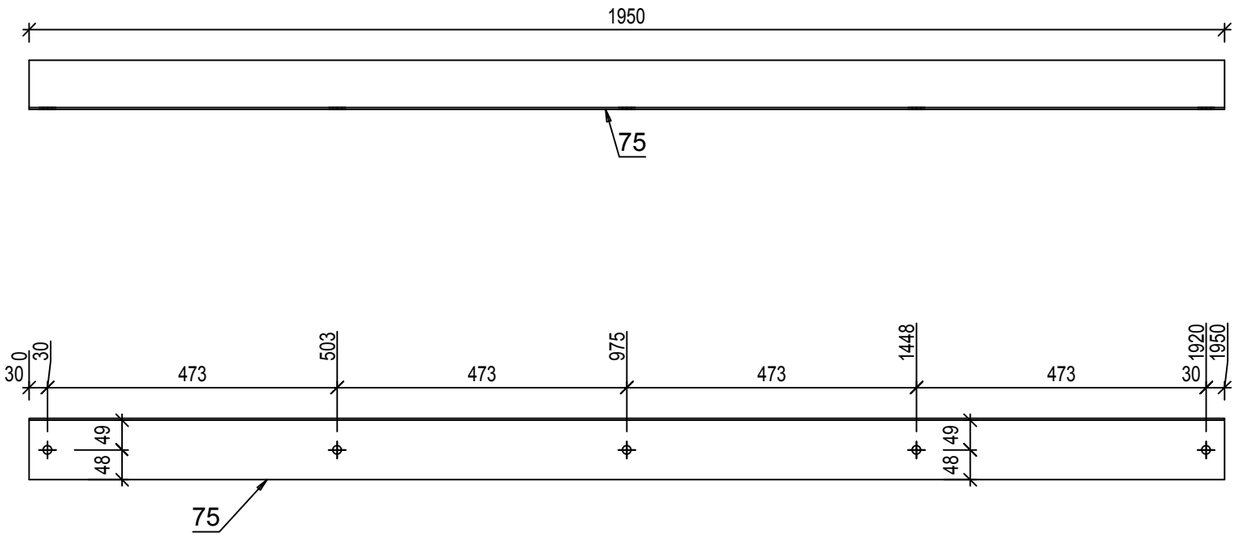

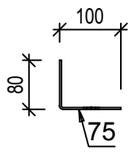

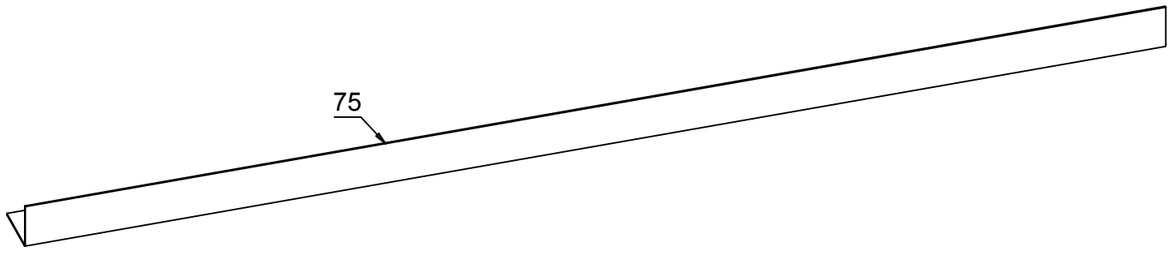

48 kom. PL 3x1950x174.24x1950 **L_1**

S235JRG2 - 1:10

Pozicija	Kom	Opis	Dužina	Materijal	Farba	Težina kg	Ukupno kg
L_1	**48**	**PL 3x1950x174.24**					
75	1	PL 3x1950x174.24	1950	S235JRG2		8	8
							8
						Ukupno	**384.08**

Investitor: **SHANDONG LUQIAO GROUP CO.LTD OGRANAK BEOGRAD-NOVI BEOGRAD Trg prijateljstva Srbije i Kine br. 4 , Beograd-Novi Beograd**	Kakkk PROJECT
Objekat: **IZGRADNJA PRIVREMENOG KAMPA SA BETONSKIM POGONOM**	
Mesto i adresa gradnje: **br.kat.par.6170, 6171, 6172, 6173, 6174/1, 6174/4, 6174/6 K.O. B.Topola**	Broj projekta: **51 - PZI / 2022**
Vrsta tehničke dokumentacije: **PZI - 2. PROJEKAT KONSTRUKCIJE**	Datum: **Mart 2022 god.**
Naziv crteža: **RADIONIČKI CRTEŽ - Podna vinkla L_1**	Razmera: **R=1:10**
Odgovorni projektant: **Imre Kekenj, mast.inž.građ. br. licence: 310 P025 16**	Kekenj Imre
Saradnik: **Atila Takač građ. tehn.**	Broj lista: **List br. 143**

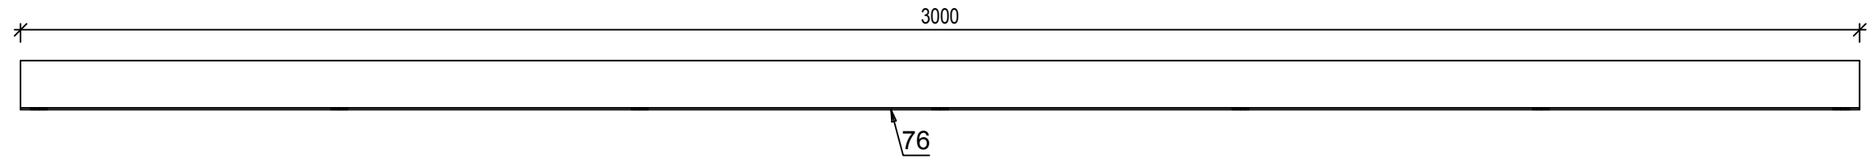

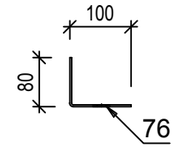

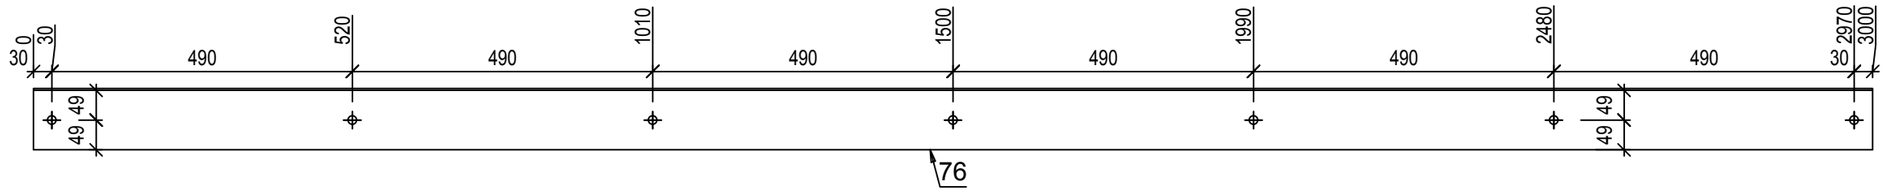

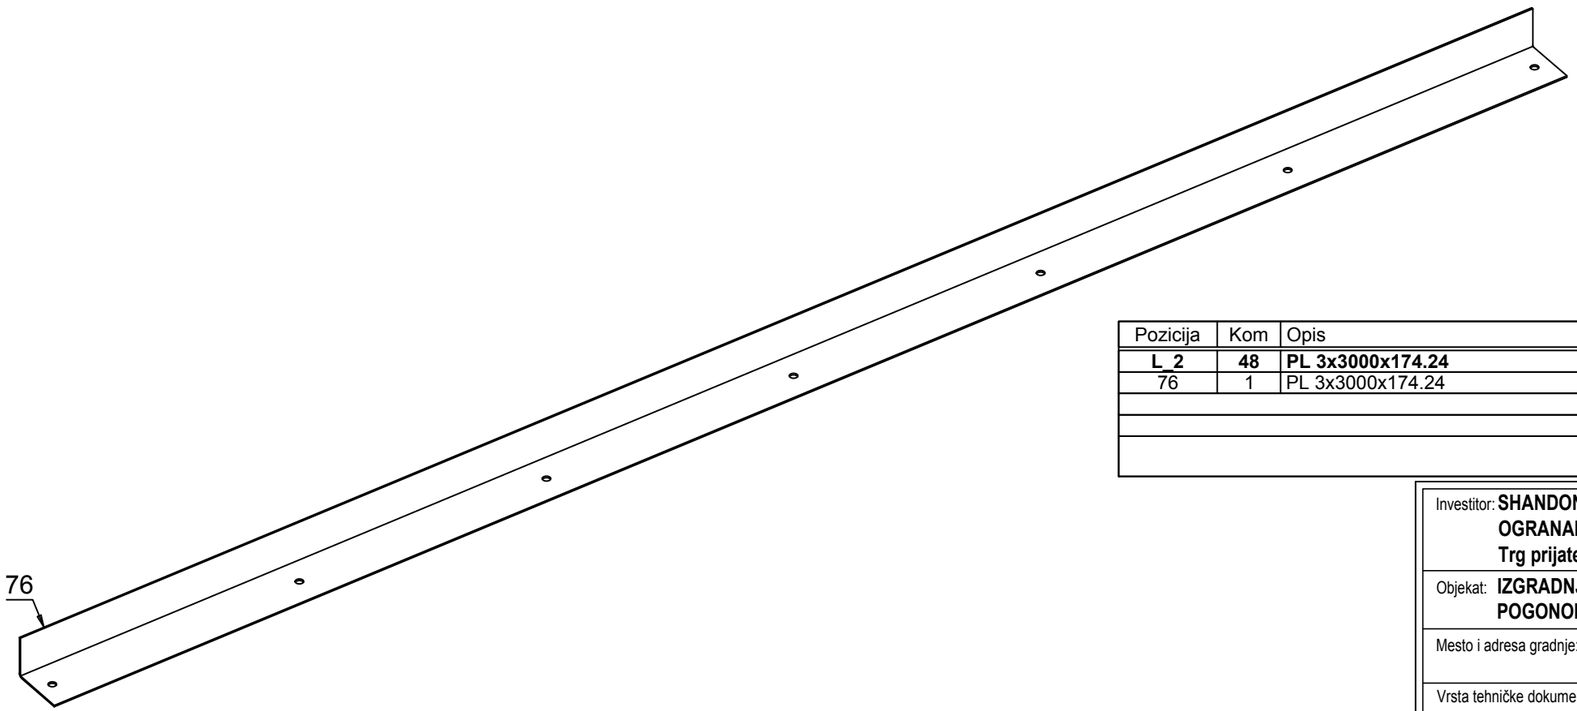

48 kom. PL 3x3000x174.24x3000 **L_2**

S235JRG2 - 1:10

Pozicija	Kom	Opis	Dužina	Materijal	Farba	Težina kg	Ukupno kg
L_2	**48**	**PL 3x3000x174.24**					
76	1	PL 3x3000x174.24	3000	S235JRG2		12.31	12.31
							12.31
						Ukupno	**590.9**

Investitor: **SHANDONG LUQIAO GROUP CO.LTD**
OGRANAK BEOGRAD-NOVI BEOGRAD
Trg prijateljstva Srbije i Kine br. 4 , Beograd-Novi Beograd

Objekat: **IZGRADNJA PRIVREMENOG KAMPA SA BETONSKIM POGONOM**

Mesto i adresa gradnje: **br.kat.par.6170, 6171, 6172, 6173, 6174/1, 6174/4, 6174/6 K.O. B.Topola**

Broj projekta: **51 - PZI / 2022**

Vrsta tehničke dokumentacije: **PZI - 2. PROJEKAT KONSTRUKCIJE**

Datum: **Mart 2022 god.**

Naziv crteža: **RADIONIČKI CRTEŽ - Podna vinkla L_2**

Razmera: **R=1:10**

Odgovorni projektant: **Imre Kekenj, mast.inž.građ. br. licence: 310 P025 16**

Saradnik: **Atila Takač građ. tehn.**

Broj lista: **List br. 144**

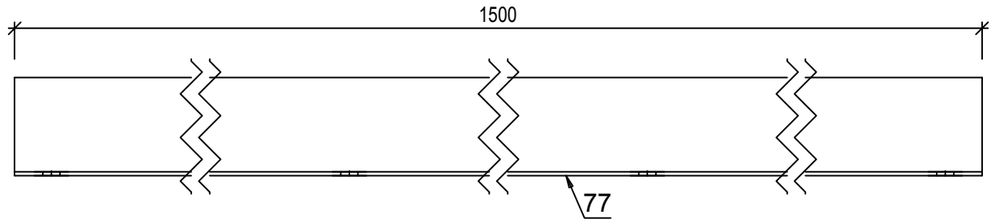

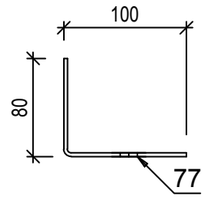

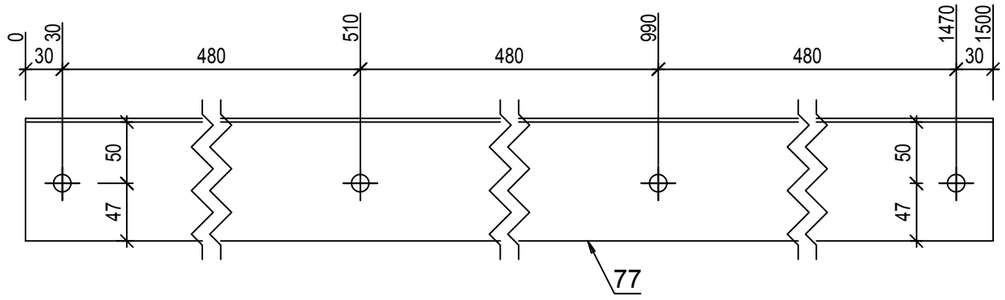

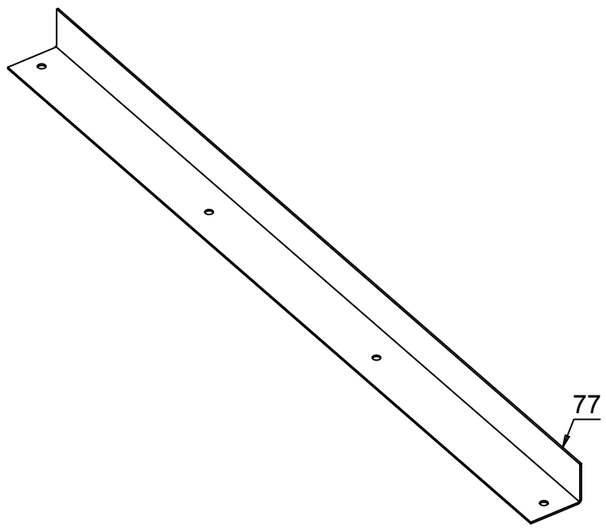

42 kom. PL 3x1500x174.24x1500 **L_3**

S235JRG2 - 1:5

Pozicija	Kom	Opis	Dužina	Materijal	Farba	Težina kg	Ukupno kg
L_3	**42**	**PL 3x1500x174.24**					
77	1	PL 3x1500x174.24	1500	S235JRG2		6.16	6.16
							6.16
						Ukupno	**258.52**

Investitor: **SHANDONG LUQIAO GROUP CO.LTD OGRANAK BEOGRAD-NOVI BEOGRAD Trg prijateljstva Srbije i Kine br. 4 , Beograd-Novi Beograd**	Kakkk PROJECT
Objekat: **IZGRADNJA PRIVREMENOG KAMPA SA BETONSKIM POGONOM**	
Mesto i adresa gradnje: **br.kat.par.6170, 6171, 6172, 6173, 6174/1, 6174/4, 6174/6 K.O. B.Topola**	Broj projekta: **51 - PZI / 2022**
Vrsta tehničke dokumentacije: **PZI - 2. PROJEKAT KONSTRUKCIJE**	Datum: **Mart 2022 god.**
Naziv crteža: **RADIONIČKI CRTEŽ - Podna vinkla L_3**	Razmera: **R=1:5**
Odgovorni projektant: **Imre Kekenj, mast.inž.građ. br. licence: 310 P025 16**	Kekenj Imre
Saradnik: **Atila Takač građ. tehn.**	Broj lista: **List br. 145**

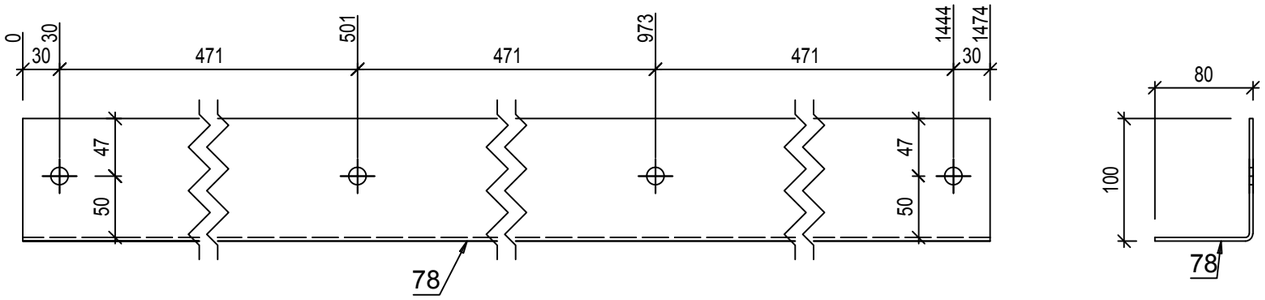

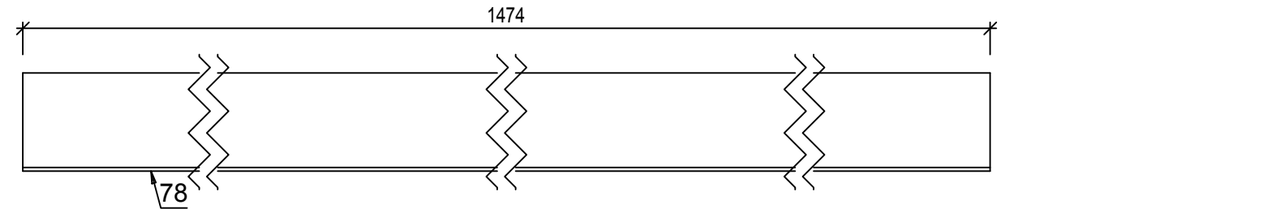

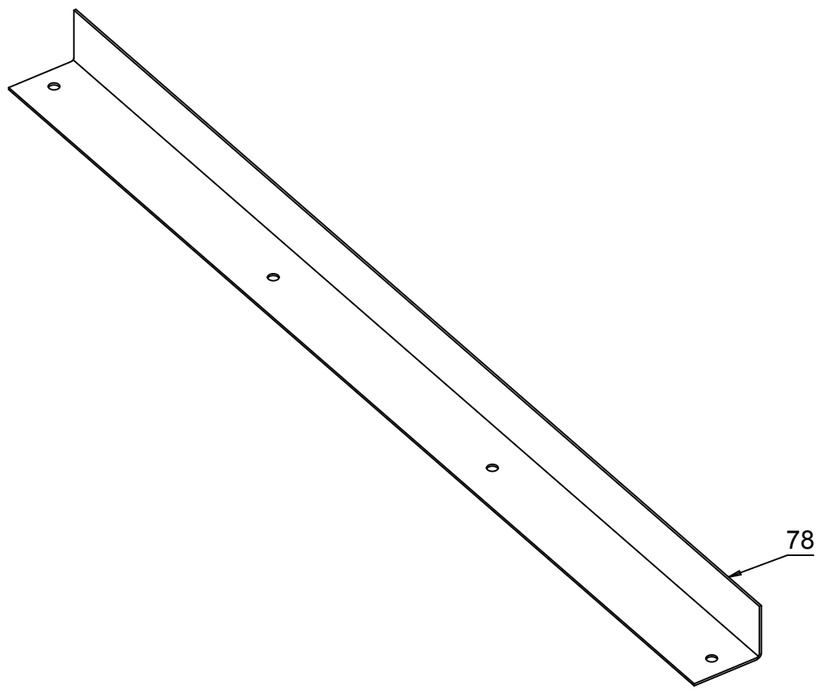

29 kom. PL 3x1474x174.24x1474 **L_4**

S235JRG2 - 1:5

Pozicija	Kom	Opis	Dužina	Materijal	Farba	Težina kg	Ukupno kg
L_4	**29**	**PL 3x1474x174.24**					
78	1	PL 3x1474x174.24	1474	S235JRG2		6.05	6.05
							6.05
						Ukupno	**175.41**

Investitor: **SHANDONG LUQIAO GROUP CO.LTD OGRANAK BEOGRAD-NOVI BEOGRAD Trg prijateljstva Srbije i Kine br. 4 , Beograd-Novi Beograd**	Kakkk PROJECT
Objekat: **IZGRADNJA PRIVREMENOG KAMPA SA BETONSKIM POGONOM**	
Mesto i adresa gradnje: **br.kat.par.6170, 6171, 6172, 6173, 6174/1, 6174/4, 6174/6 K.O. B.Topola**	Broj projekta: **51 - PZI / 2022**
Vrsta tehničke dokumentacije: **PZI - 2. PROJEKAT KONSTRUKCIJE**	Datum: **Mart 2022 god.**
Naziv crteža: **RADIONIČKI CRTEŽ - Podna vinkla L_4**	Razmera: **R=1:5**
Odgovorni projektant: **Imre Kekenj, mast.inž.građ. br. licence: 310 P025 16**	Kekenj Imre
Saradnik: **Atila Takač građ. tehn.**	Broj lista: **List br. 146**

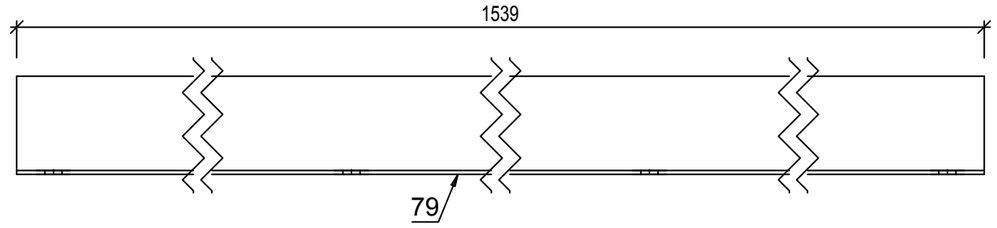

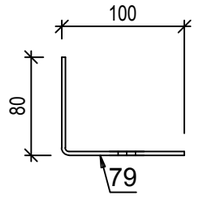

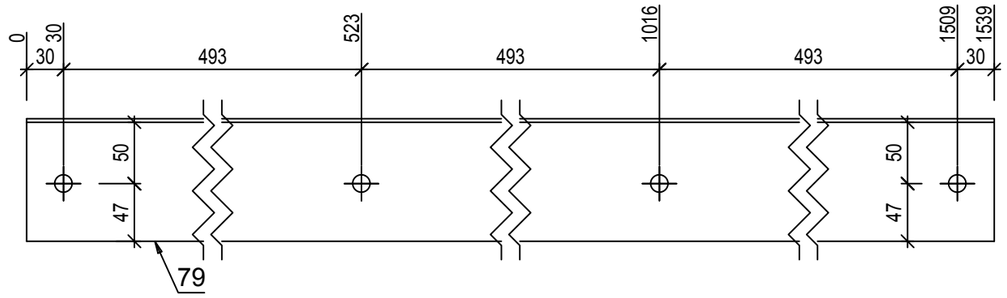

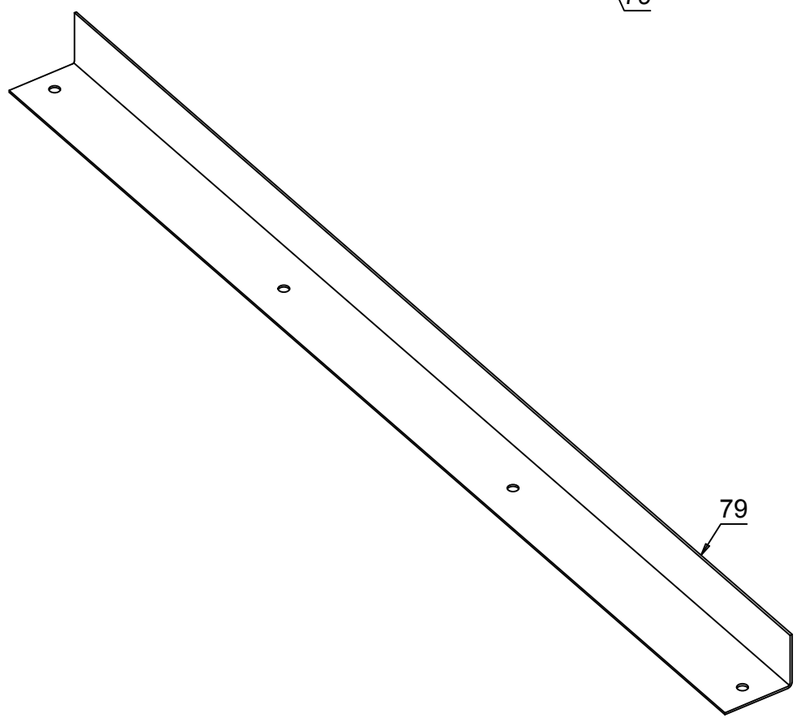

29 kom. PL 3x1538.86x174.24x1538.857 **L_5**

S235JRG2 - 1:5

Pozicija	Kom	Opis	Dužina	Materijal	Farba	Težina kg	Ukupno kg
L_5	**29**	**PL 3x1538.86x174.24**					
79	1	PL 3x1538.86x174.24	1539	S235JRG2		6.31	6.31
							6.31
						Ukupno	**183.12**

Investitor: **SHANDONG LUQIAO GROUP CO.LTD OGRANAK BEOGRAD-NOVI BEOGRAD Trg prijateljstva Srbije i Kine br. 4 , Beograd-Novi Beograd**	Kakkk PROJECT
Objekat: **IZGRADNJA PRIVREMENOG KAMPA SA BETONSKIM POGONOM**	
Mesto i adresa gradnje: **br.kat.par.6170, 6171, 6172, 6173, 6174/1, 6174/4, 6174/6 K.O. B.Topola**	Broj projekta: **51 - PZI / 2022**
Vrsta tehničke dokumentacije: **PZI - 2. PROJEKAT KONSTRUKCIJE**	Datum: **Mart 2022 god.**
Naziv crteža: **RADIONIČKI CRTEŽ - Podna vinkla L_5**	Razmera: **R=1:5**
Odgovorni projektant: **Imre Kekenj, mast.inž.građ. br. licence: 310 P025 16**	Kekenj Imre
Saradnik: **Atila Takač građ. tehn.**	Broj lista: **List br. 147**

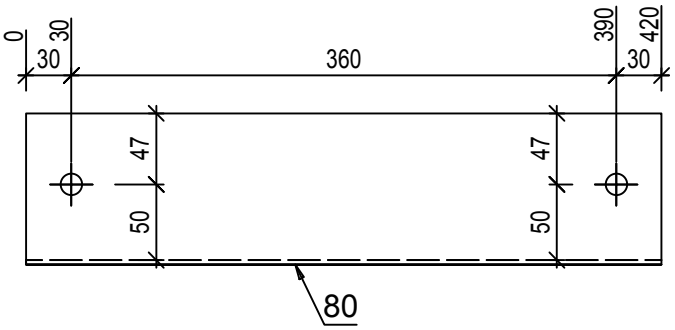

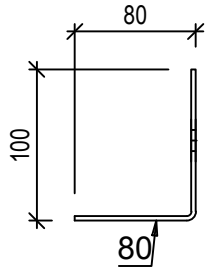

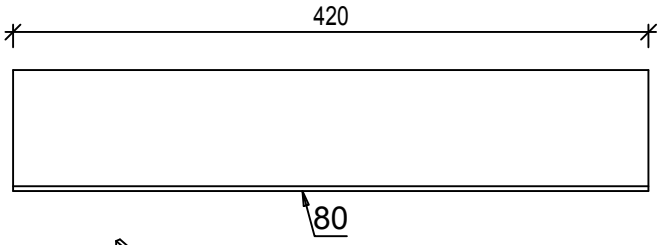

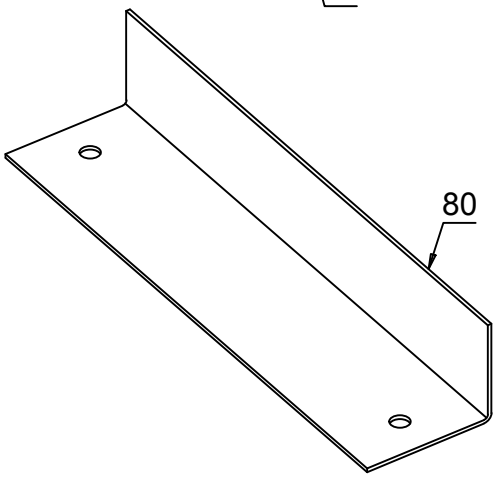

28 kom. PL 3x420.29x174.24x420.286 **L_6**

S235JRG2 - 1:5

Pozicija	Kom	Opis	Dužina	Materijal	Farba	Težina kg	Ukupno kg
L_6	**28**	**PL 3x420.29x174.24**					
80	1	PL 3x420.29x174.24	420	S235JRG2		1.72	1.72
							1.72
						Ukupno	**48.29**

Investitor: **SHANDONG LUQIAO GROUP CO.LTD OGRANAK BEOGRAD-NOVI BEOGRAD Trg prijateljstva Srbije i Kine br. 4 , Beograd-Novi Beograd**	Kakkk PROJECT
Objekat: **IZGRADNJA PRIVREMENOG KAMPA SA BETONSKIM POGONOM**	
Mesto i adresa gradnje: **br.kat.par.6170, 6171, 6172, 6173, 6174/1, 6174/4, 6174/6 K.O. B.Topola**	Broj projekta: **51 - PZI / 2022**
Vrsta tehničke dokumentacije: **PZI - 2. PROJEKAT KONSTRUKCIJE**	Datum: **Mart 2022 god.**
Naziv crteža: **RADIONIČKI CRTEŽ - Podna vinkla L_6**	Razmera: **R=1:5**
Odgovorni projektant: **Imre Kekenj, mast.inž.građ. br. licence: 310 P025 16**	Kekenj Imre
Saradnik: **Atila Takač građ. tehn.**	Broj lista: **List br. 148**

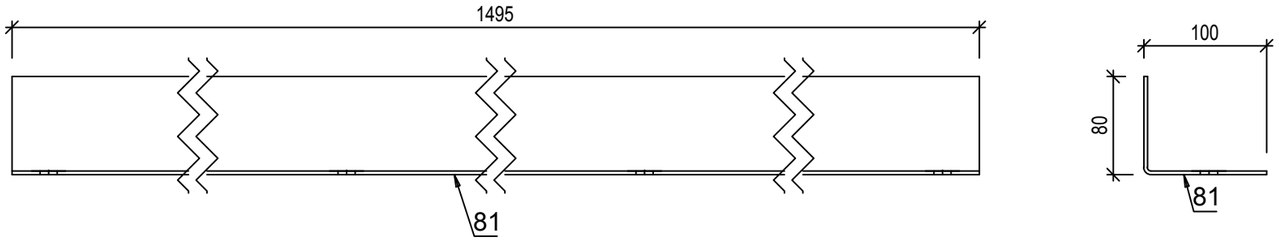

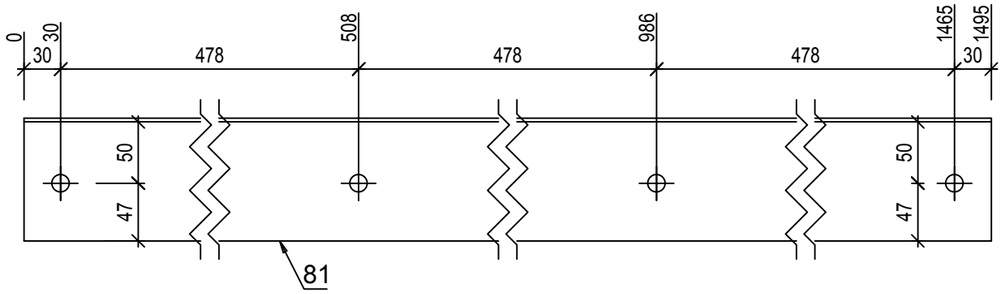

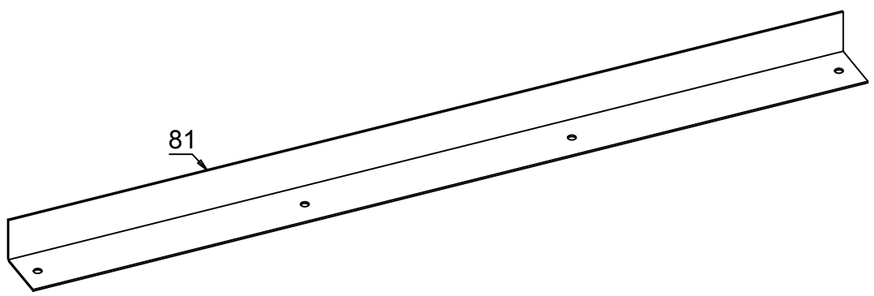

24 kom. PL 3x1494.57x174.24x1494.572 **L_7**

S235JRG2 - 1:5

Pozicija	Kom	Opis	Dužina	Materijal	Farba	Težina kg	Ukupno kg
L_7	**24**	**PL 3x1494.57x174.24**					
81	1	PL 3x1494.57x174.24	1495	S235JRG2		6.13	6.13
							6.13
						Ukupno	**147.19**

Investitor: **SHANDONG LUQIAO GROUP CO.LTD OGRANAK BEOGRAD-NOVI BEOGRAD Trg prijateljstva Srbije i Kine br. 4 , Beograd-Novi Beograd**	Kakkk PROJECT
Objekat: **IZGRADNJA PRIVREMENOG KAMPA SA BETONSKIM POGONOM**	
Mesto i adresa gradnje: **br.kat.par.6170, 6171, 6172, 6173, 6174/1, 6174/4, 6174/6 K.O. B.Topola**	Broj projekta: **51 - PZI / 2022**
Vrsta tehničke dokumentacije: **PZI - 2. PROJEKAT KONSTRUKCIJE**	Datum: **Mart 2022 god.**
Naziv crteža: **RADIONIČKI CRTEŽ - Podna vinkla L_7**	Razmera: **R=1:5**
Odgovorni projektant: **Imre Kekenj, mast.inž.građ. br. licence: 310 P025 16**	Kekenj Imre
Saradnik: **Atila Takač građ. tehn.**	Broj lista: **List br. 149**

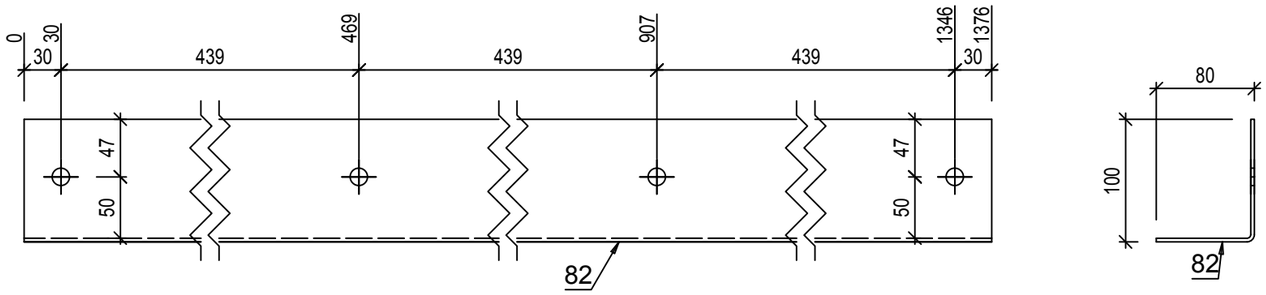

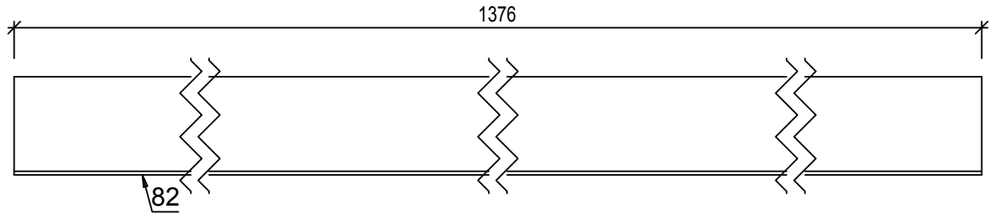

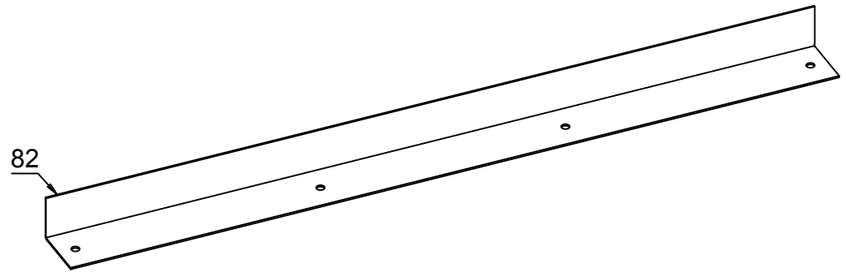

7 kom. PL 3x1376x174.24x1376 **L_8**

S235JRG2 - 1:5

Pozicija	Kom	Opis	Dužina	Materijal	Farba	Težina kg	Ukupno kg
L_8	**7**	**PL 3x1376.32x174.24**					
82	1	PL 3x1376.32x174.24	1376	S235JRG2		5.65	5.65
							5.65
						Ukupno	**39.53**

Investitor: **SHANDONG LUQIAO GROUP CO.LTD OGRANAK BEOGRAD-NOVI BEOGRAD Trg prijateljstva Srbije i Kine br. 4 , Beograd-Novi Beograd**	Kakkk PROJECT
Objekat: **IZGRADNJA PRIVREMENOG KAMPA SA BETONSKIM POGONOM**	
Mesto i adresa gradnje: **br.kat.par.6170, 6171, 6172, 6173, 6174/1, 6174/4, 6174/6 K.O. B.Topola**	Broj projekta: **51 - PZI / 2022**
Vrsta tehničke dokumentacije: **PZI - 2. PROJEKAT KONSTRUKCIJE**	Datum: **Mart 2022 god.**
Naziv crteža: **RADIONIČKI CRTEŽ - Podna vinkla L_8**	Razmera: **R=1:5**
Odgovorni projektant: **Imre Kekenj, mast.inž.građ. br. licence: 310 P025 16**	Kekenj Imre
Saradnik: **Atila Takač građ. tehn.**	Broj lista: **List br. 150**

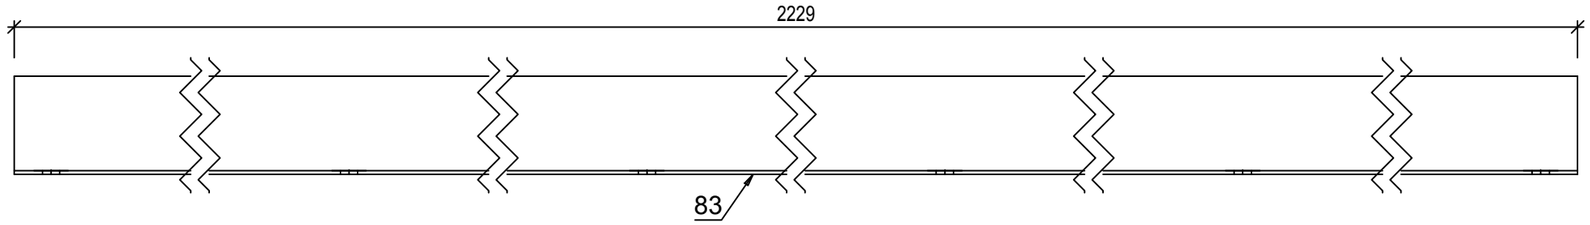

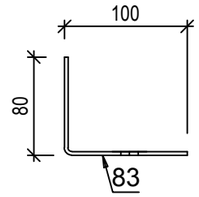

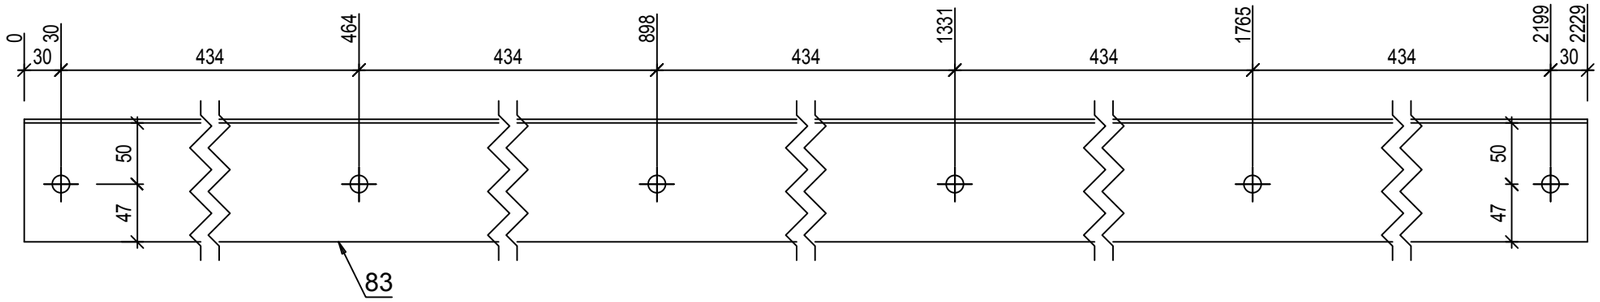

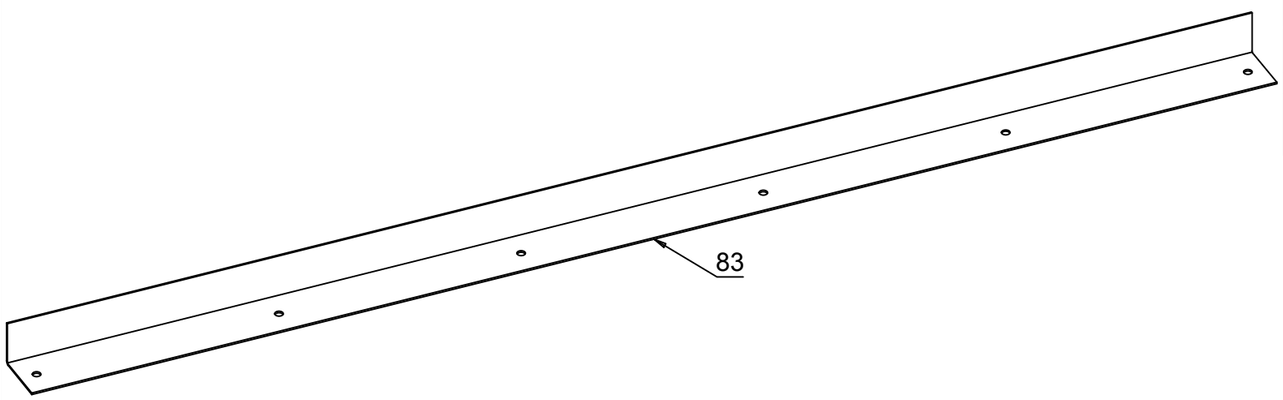

5 kom. PL 3x2228.86x174.24x2228.857 **L_9**

S235JRG2 - 1:5

Pozicija	Kom	Opis	Dužina	Materijal	Farba	Težina kg	Ukupno kg
L_9	**5**	**PL 3x2228.86x174.24**					
83	1	PL 3x2228.86x174.24	2229	S235JRG2		9.15	9.15
							9.15
						Ukupno	**45.73**

Investitor: **SHANDONG LUQIAO GROUP CO.LTD**
OGRANAK BEOGRAD-NOVI BEOGRAD
Trg prijateljstva Srbije i Kine br. 4 , Beograd-Novi Beograd

Objekat: **IZGRADNJA PRIVREMENOG KAMPA SA BETONSKIM POGONOM**

Mesto i adresa gradnje: **br.kat.par.6170, 6171, 6172, 6173, 6174/1, 6174/4, 6174/6 K.O. B.Topola**

Vrsta tehničke dokumentacije: **PZI - 2. PROJEKAT KONSTRUKCIJE**

Naziv crteža: **RADIONIČKI CRTEŽ - Podna vinkla L_9**

Odgovorni projektant: **Imre Kekenj, mast.inž.građ. br. licence: 310 P025 16**

Saradnik: **Atila Takač građ. tehn.**

Kakkk PROJECT

Broj projekta: **51 - PZI / 2022**

Datum: **Mart 2022 god.**

Razmera: **R=1:5**

Broj lista: **List br. 151**

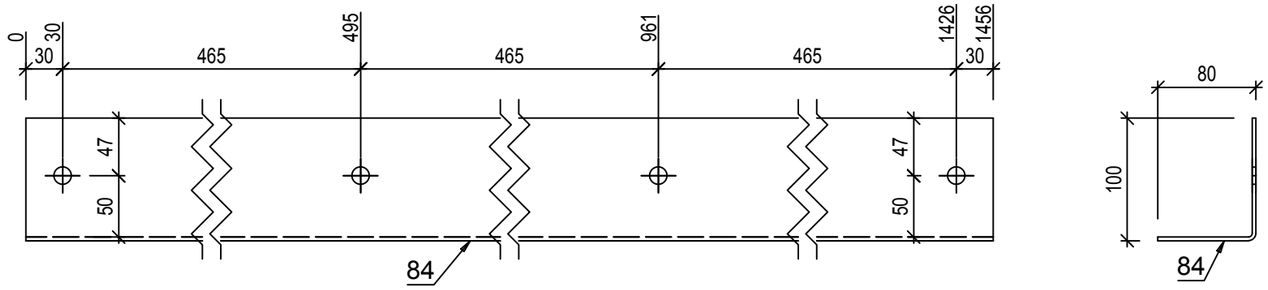

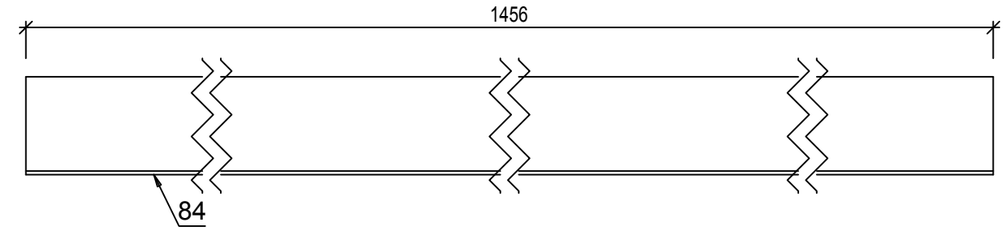

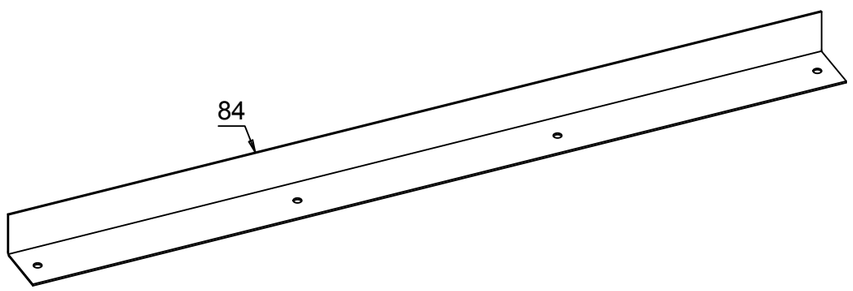

4 kom. PL 3x1456.08x174.24x1456.077 **L_10**

S235JRG2 - 1:5

Pozicija	Kom	Opis	Dužina	Materijal	Farba	Težina kg	Ukupno kg
L_10	**4**	**PL 3x1456.08x174.24**					
84	1	PL 3x1456.08x174.24	1456	S235JRG2		5.97	5.97
							5.97
						Ukupno	**23.9**

Investitor: **SHANDONG LUQIAO GROUP CO.LTD OGRANAK BEOGRAD-NOVI BEOGRAD Trg prijateljstva Srbije i Kine br. 4 , Beograd-Novi Beograd**	Kakkk PROJECT
Objekat: **IZGRADNJA PRIVREMENOG KAMPA SA BETONSKIM POGONOM**	
Mesto i adresa gradnje: **br.kat.par.6170, 6171, 6172, 6173, 6174/1, 6174/4, 6174/6 K.O. B.Topola**	Broj projekta: **51 - PZI / 2022**
Vrsta tehničke dokumentacije: **PZI - 2. PROJEKAT KONSTRUKCIJE**	Datum: **Mart 2022 god.**
Naziv crteža: **RADIONIČKI CRTEŽ - Podna vinkla L_10**	Razmera: **R=1:5**
Odgovorni projektant: **Imre Kekenj, mast.inž.građ. br. licence: 310 P025 16**	Kekenj Imre
Saradnik: **Atila Takač građ. tehn.**	Broj lista: **List br. 152**

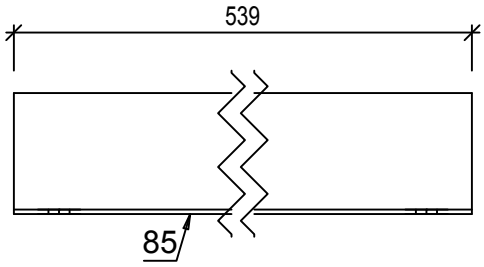

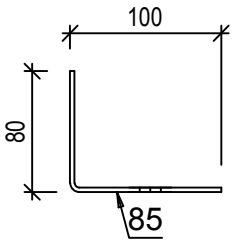

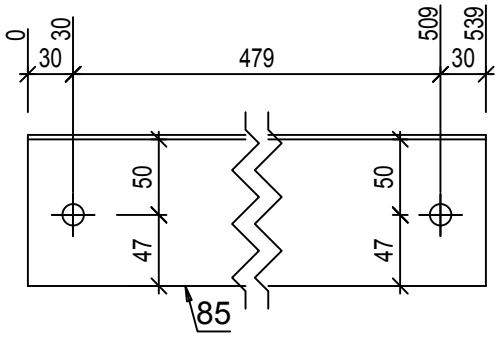

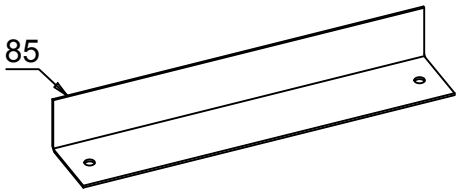

4 kom. PL 3x538.86x174.24x538.857 **L_11**

S235JRG2 - 1:5

Pozicija	Kom	Opis	Dužina	Materijal	Farba	Težina kg	Ukupno kg
L_11	**4**	**PL 3x538.86x174.24**					
85	1	PL 3x538.86x174.24	539	S235JRG2		2.21	2.21
							2.21
						Ukupno	**8.84**

Investitor: **SHANDONG LUQIAO GROUP CO.LTD OGRANAK BEOGRAD-NOVI BEOGRAD Trg prijateljstva Srbije i Kine br. 4 , Beograd-Novi Beograd**	Kakkk PROJECT
Objekat: **IZGRADNJA PRIVREMENOG KAMPA SA BETONSKIM POGONOM**	
Mesto i adresa gradnje: **br.kat.par.6170, 6171, 6172, 6173, 6174/1, 6174/4, 6174/6 K.O. B.Topola**	Broj projekta: **51 - PZI / 2022**
Vrsta tehničke dokumentacije: **PZI - 2. PROJEKAT KONSTRUKCIJE**	Datum: **Mart 2022 god.**
Naziv crteža: **RADIONIČKI CRTEŽ - Podna vinkla L_11**	Razmera: **R=1:5**
Odgovorni projektant: **Imre Kekenj, mast.inž.građ. br. licence: 310 P025 16**	Kekenj Imre
Saradnik: **Atila Takač građ. tehn.**	Broj lista: **List br. 153**

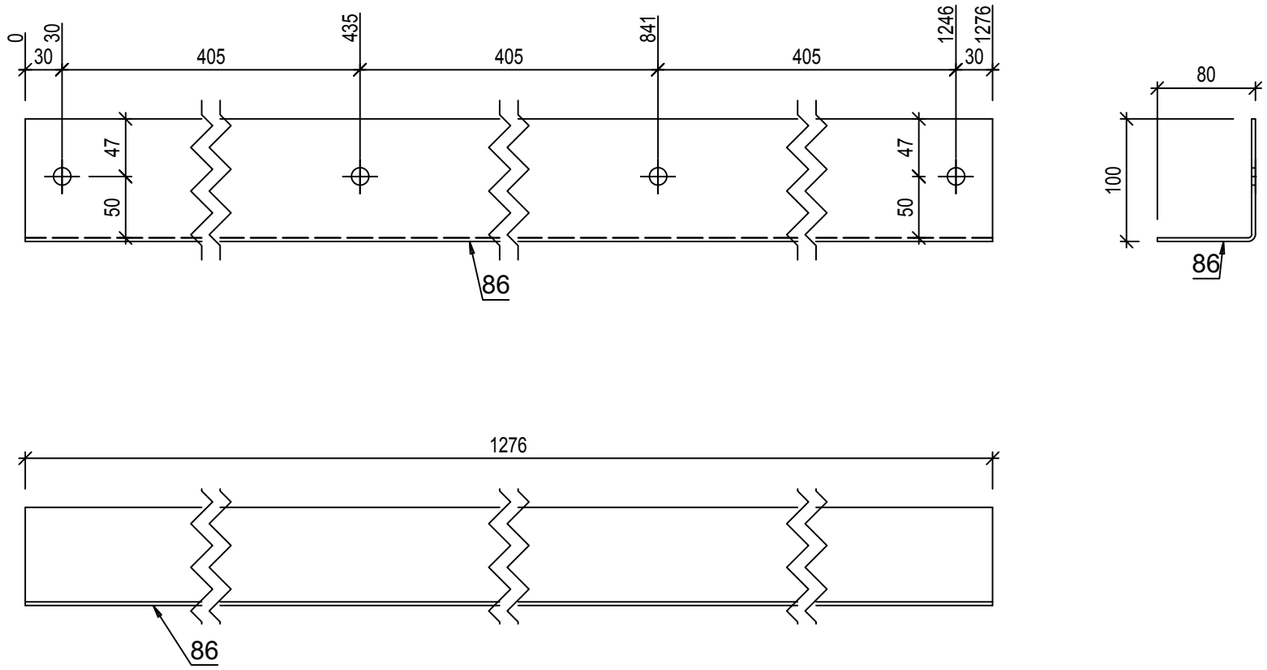

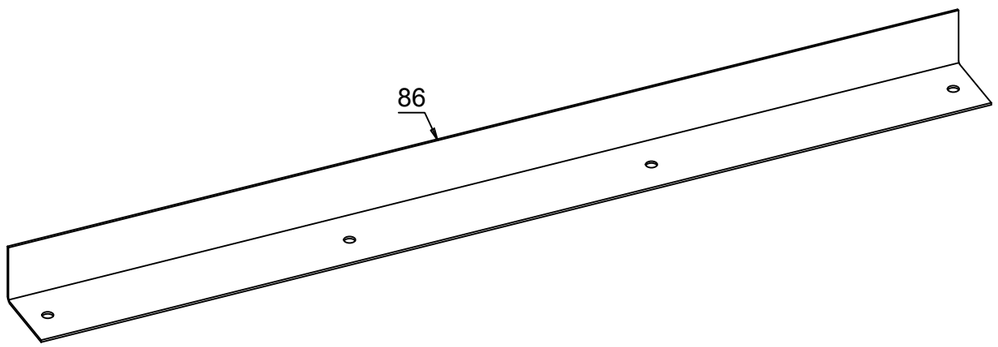

2 kom. PL 3x1276x174.24x1276 **L_12**

S235JRG2 - 1:5

Pozicija	Kom	Opis	Dužina	Materijal	Farba	Težina kg	Ukupno kg
L_12	**2**	**PL 3x1276x174.24**					
86	1	PL 3x1276x174.24	1276	S235JRG2		5.24	5.24
							5.24
						Ukupno	**10.47**

Investitor: **SHANDONG LUQIAO GROUP CO.LTD**
OGRANAK BEOGRAD-NOVI BEOGRAD
Trg prijateljstva Srbije i Kine br. 4 , Beograd-Novi Beograd

Objekat: **IZGRADNJA PRIVREMENOG KAMPA SA BETONSKIM POGONOM**

Mesto i adresa gradnje: **br.kat.par.6170, 6171, 6172, 6173, 6174/1, 6174/4, 6174/6 K.O. B.Topola**

Broj projekta: **51 - PZI / 2022**

Vrsta tehničke dokumentacije: **PZI - 2. PROJEKAT KONSTRUKCIJE**

Datum: **Mart 2022 god.**

Naziv crteža: **RADIONIČKI CRTEŽ - Podna vinkla L_12**

Razmera: **R=1:5**

Odgovorni projektant: **Imre Kekenj, mast.inž.građ. br. licence: 310 P025 16**

Saradnik: **Atila Takač građ. tehn.**

Broj lista: **List br. 154**

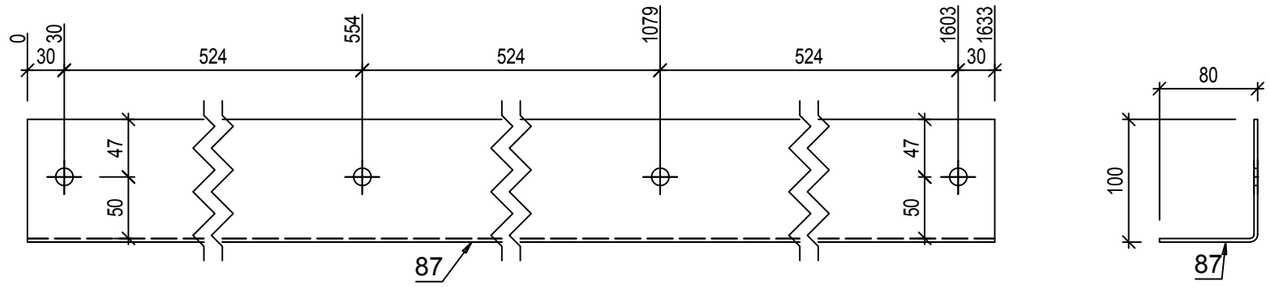

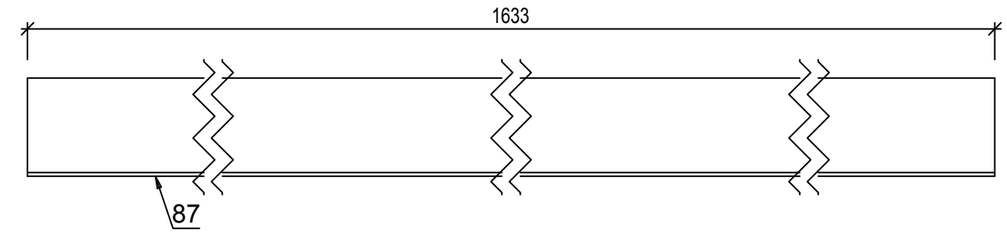

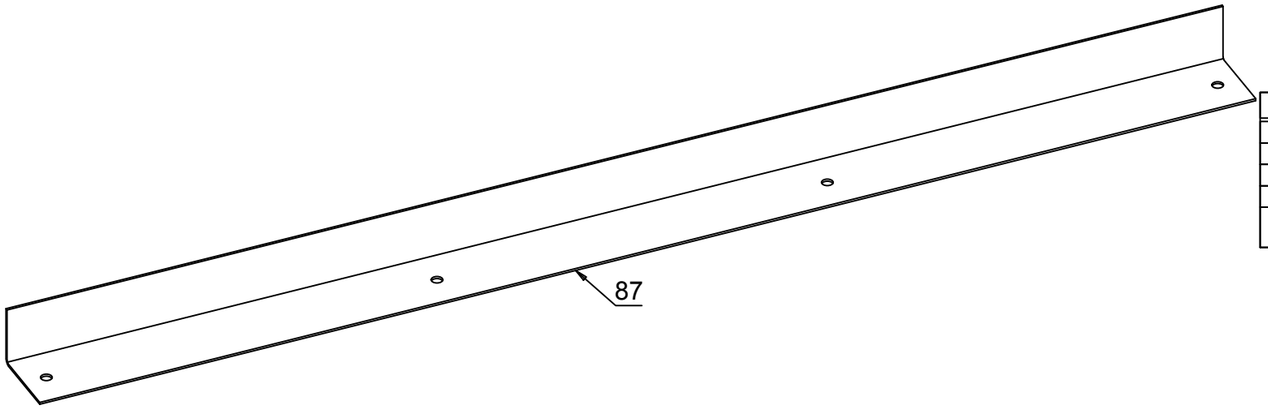

2 kom. PL 3x1632.86x174.24x1632.857 **L_13**

S235JRG2 - 1:5

Pozicija	Kom	Opis	Dužina	Materijal	Farba	Težina kg	Ukupno kg
L_13	**2**	**PL 3x1632.86x174.24**					
87	1	PL 3x1632.86x174.24	1633	S235JRG2		6.7	6.7
							6.7
						Ukupno	**13.4**

Investitor: **SHANDONG LUQIAO GROUP CO.LTD OGRANAK BEOGRAD-NOVI BEOGRAD Trg prijateljstva Srbije i Kine br. 4 , Beograd-Novi Beograd**	Kakkk PROJECT
Objekat: **IZGRADNJA PRIVREMENOG KAMPA SA BETONSKIM POGONOM**	
Mesto i adresa gradnje: **br.kat.par.6170, 6171, 6172, 6173, 6174/1, 6174/4, 6174/6 K.O. B.Topola**	Broj projekta: **51 - PZI / 2022**
Vrsta tehničke dokumentacije: **PZI - 2. PROJEKAT KONSTRUKCIJE**	Datum: **Mart 2022 god.**
Naziv crteža: **RADIONIČKI CRTEŽ - Podna vinkla L_13**	Razmera: **R=1:5**
Odgovorni projektant: **Imre Kekenj, mast.inž.građ. br. licence: 310 P025 16**	Kekenj Imre
Saradnik: **Atila Takač građ. tehn.**	Broj lista: **List br. 155**

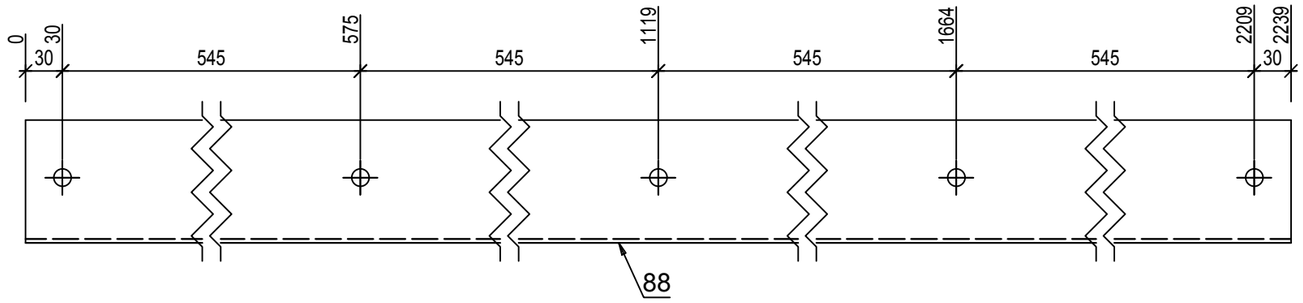

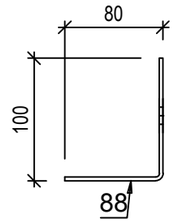

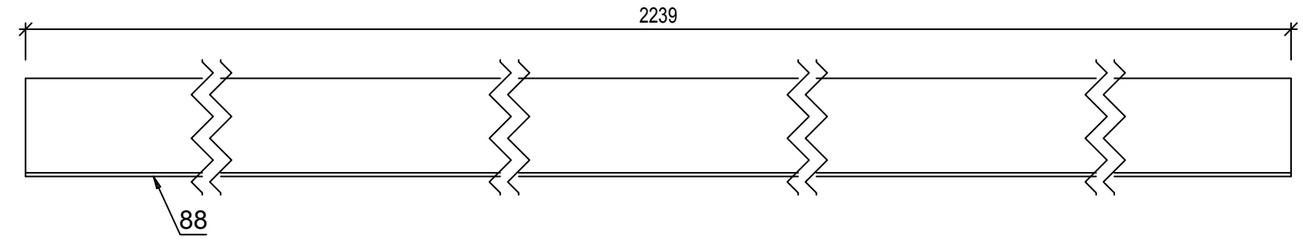

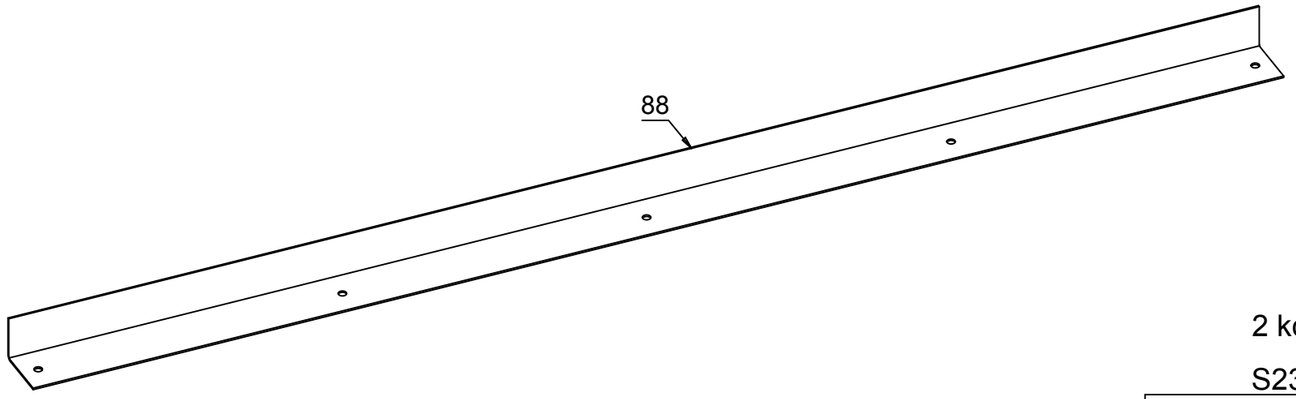

Pozicija	Kom	Opis	Dužina	Materijal	Farba	Težina kg	Ukupno kg
L_14	**2**	**PL 3x2238.86x174.24**					
88	1	PL 3x2238.86x174.24	2239	S235JRG2		9.19	9.19
							9.19
						Ukupno	**18.37**

2 kom. PL 3x2238.86x174.24x2238.857 **L_14**

S235JRG2 - 1:5

Investitor: **SHANDONG LUQIAO GROUP CO.LTD**
OGRANAK BEOGRAD-NOVI BEOGRAD
Trg prijateljstva Srbije i Kine br. 4 , Beograd-Novi Beograd

Objekat: **IZGRADNJA PRIVREMENOG KAMPA SA BETONSKIM POGONOM**

Mesto i adresa gradnje: **br.kat.par.6170, 6171, 6172, 6173, 6174/1, 6174/4, 6174/6 K.O. B.Topola**

Broj projekta: **51 - PZI / 2022**

Vrsta tehničke dokumentacije: **PZI - 2. PROJEKAT KONSTRUKCIJE**

Datum: **Mart 2022 god.**

Naziv crteža: **RADIONIČKI CRTEŽ - Podna vinkla L_14**

Razmera: **R=1:5**

Odgovorni projektant: **Imre Kekenj, mast.inž.građ. br. licence: 310 P025 16**

Saradnik: **Atila Takač građ. tehn.**

Broj lista: **List br. 156**

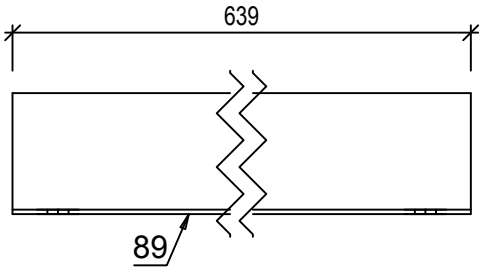

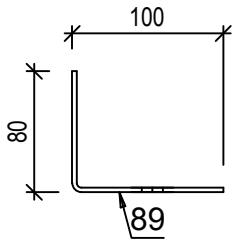

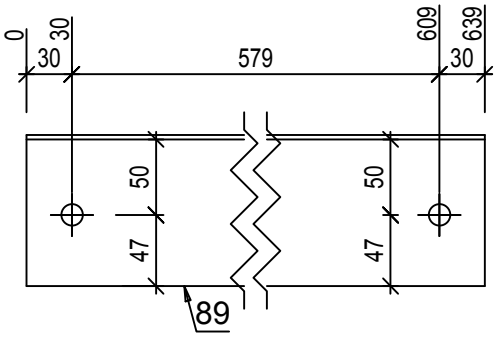

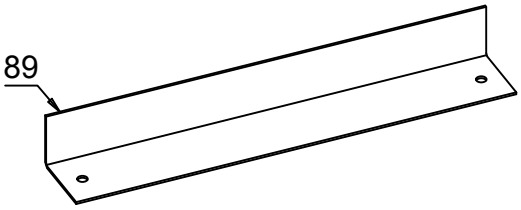

1
2

2 kom. PL 3x638.86x174.24x638.857 **L_15**

S235JRG2 - 1:5

Pozicija	Kom	Opis	Dužina	Materijal	Farba	Težina kg	Ukupno kg
L_15	**2**	**PL 3x638.86x174.24**					
89	1	PL 3x638.86x174.24	639	S235JRG2		2.62	2.62
							2.62
						Ukupno	**5.24**

Investitor: **SHANDONG LUQIAO GROUP CO.LTD**
OGRANAK BEOGRAD-NOVI BEOGRAD
Trg prijateljstva Srbije i Kine br. 4 , Beograd-Novi Beograd

Objekat: **IZGRADNJA PRIVREMENOG KAMPA SA BETONSKIM POGONOM**

Kakkk PROJECT

Mesto i adresa gradnje: **br.kat.par.6170, 6171, 6172, 6173, 6174/1, 6174/4, 6174/6 K.O. B.Topola**

Broj projekta: **51 - PZI / 2022**

Vrsta tehničke dokumentacije: **PZI - 2. PROJEKAT KONSTRUKCIJE**

Datum: **Mart 2022 god.**

Naziv crteža: **RADIONIČKI CRTEŽ - Podna vinkla L_15**

Razmera: **R=1:5**

Odgovorni projektant: **Imre Kekenj, mast.inž.građ. br. licence: 310 P025 16**

Saradnik: **Atila Takač građ. tehn.**

Broj lista: **List br. 157**

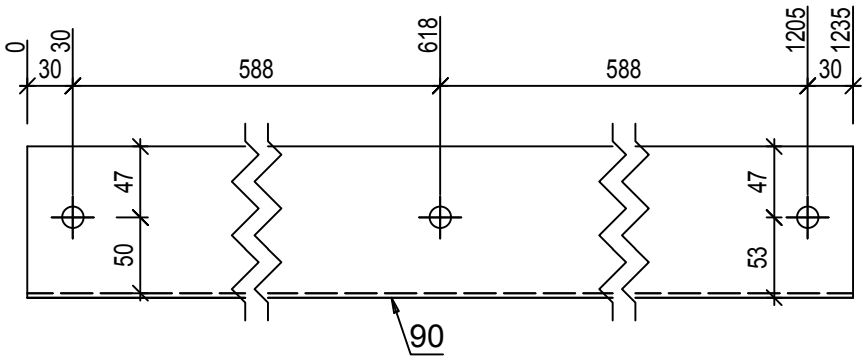

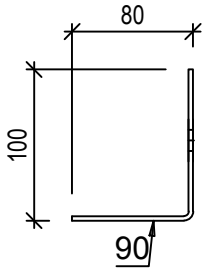

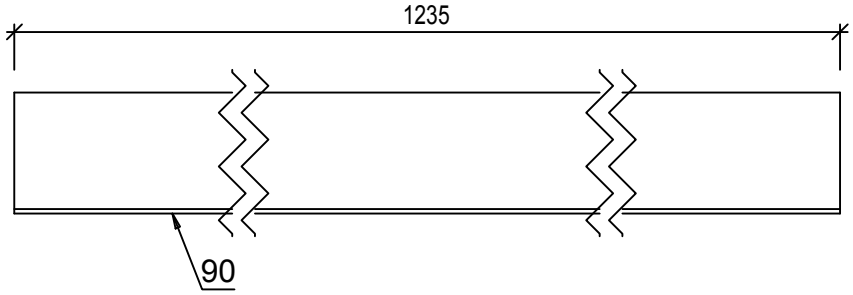

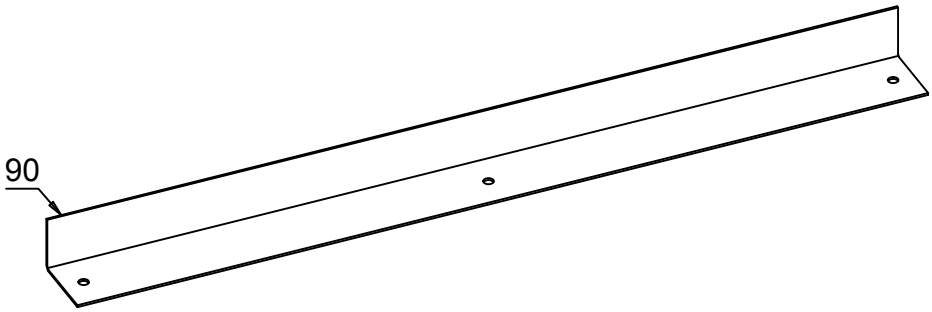

1 kom. PL 3x1235.18x174.24x1235.177 **L_16**

S235JRG2 - 1:5

Pozicija	Kom	Opis	Dužina	Materijal	Farba	Težina kg	Ukupno kg
L_16	**1**	**PL 3x1235.18x174.24**					
90	1	PL 3x1235.18x174.24	1235	S235JRG2		5.07	5.07
							5.07
						Ukupno	**5.07**

Investitor: **SHANDONG LUQIAO GROUP CO.LTD**
OGRANAK BEOGRAD-NOVI BEOGRAD
Trg prijateljstva Srbije i Kine br. 4 , Beograd-Novi Beograd

Objekat: **IZGRADNJA PRIVREMENOG KAMPA SA BETONSKIM POGONOM**

Mesto i adresa gradnje: **br.kat.par.6170, 6171, 6172, 6173, 6174/1, 6174/4, 6174/6 K.O. B.Topola**

Broj projekta: **51 - PZI / 2022**

Vrsta tehničke dokumentacije: **PZI - 2. PROJEKAT KONSTRUKCIJE**

Datum: **Mart 2022 god.**

Naziv crteža: **RADIONIČKI CRTEŽ - Podna vinkla L_16**

Razmera: **R=1:5**

Odgovorni projektant: **Imre Kekenj, mast.inž.građ. br. licence: 310 P025 16**

Saradnik: **Atila Takač građ. tehn.**

Broj lista: **List br. 158**

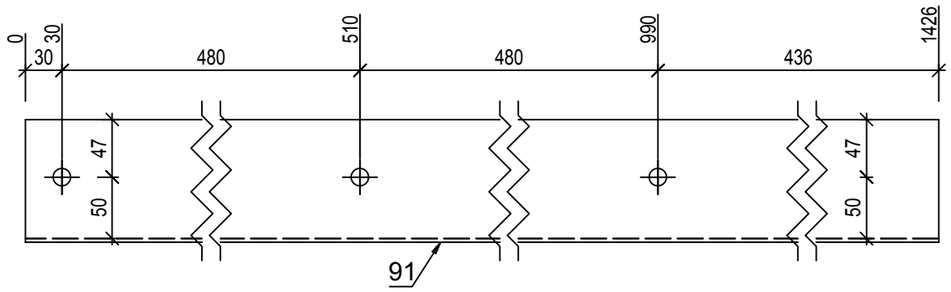

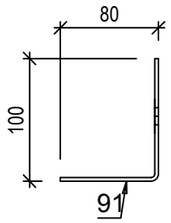

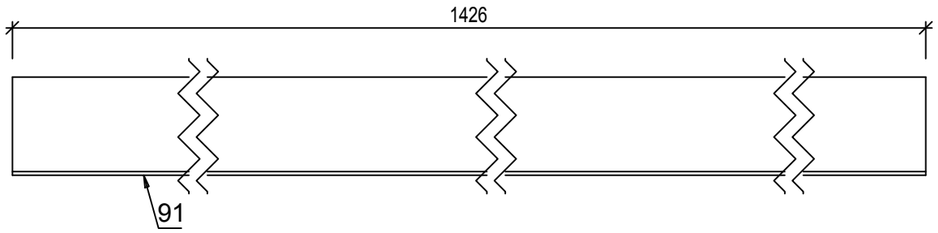

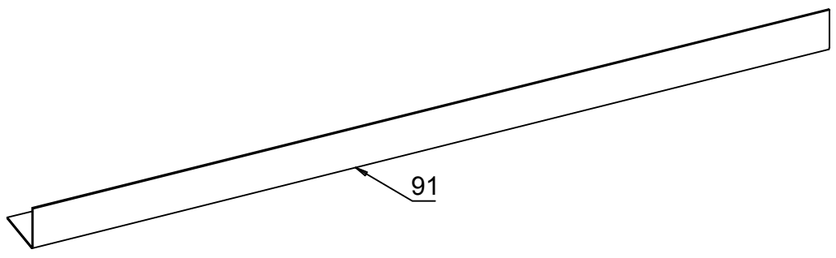

1 kom. PL 3x1426x174.24x1426 **L_17**

S235JRG2 - 1:5

Pozicija	Kom	Opis	Dužina	Materijal	Farba	Težina kg	Ukupno kg
L_17	**1**	**PL 3x1426x174.24**					
91	1	PL 3x1426x174.24	1426	S235JRG2		5.85	5.85
							5.85
						Ukupno	**5.85**

Investitor: **SHANDONG LUQIAO GROUP CO.LTD OGRANAK BEOGRAD-NOVI BEOGRAD Trg prijateljstva Srbije i Kine br. 4 , Beograd-Novi Beograd**	Kakkk PROJECT
Objekat: **IZGRADNJA PRIVREMENOG KAMPA SA BETONSKIM POGONOM**	
Mesto i adresa gradnje: **br.kat.par.6170, 6171, 6172, 6173, 6174/1, 6174/4, 6174/6 K.O. B.Topola**	Broj projekta: **51 - PZI / 2022**
Vrsta tehničke dokumentacije: **PZI - 2. PROJEKAT KONSTRUKCIJE**	Datum: **Mart 2022 god.**
Naziv crteža: **RADIONIČKI CRTEŽ - Podna vinkla L_17**	Razmera: **R=1:5**
Odgovorni projektant: **Imre Kekenj, mast.inž.građ. br. licence: 310 P025 16**	Kekenj Imre
Saradnik: **Atila Takač građ. tehn.**	Broj lista: **List br. 159**

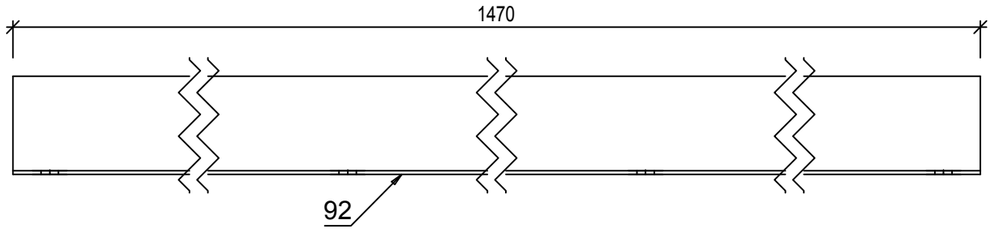

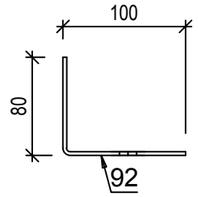

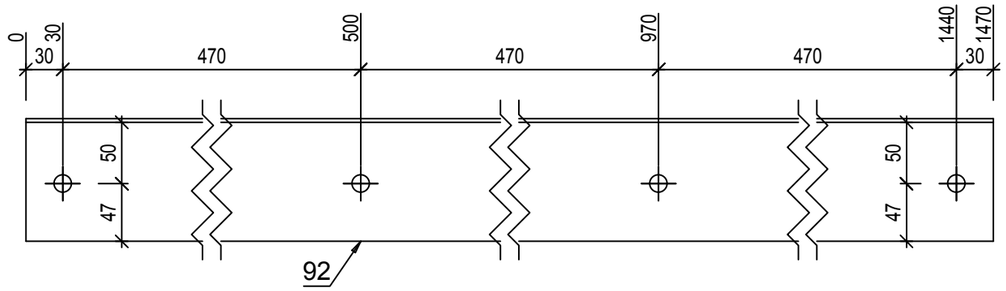

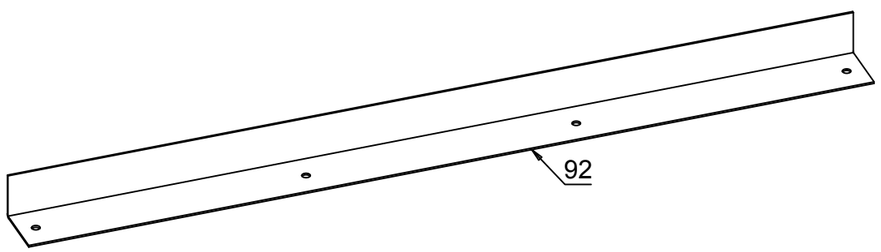

1 kom. PL 3x1470x174.24x1470 **L_18**

S235JRG2 - 1:5

Pozicija	Kom	Opis	Dužina	Materijal	Farba	Težina kg	Ukupno kg
L_18	**1**	**PL 3x1470x174.24**					
92	1	PL 3x1470x174.24	1470	S235JRG2		6.03	6.03
							6.03
						Ukupno	**6.03**

Investitor: **SHANDONG LUQIAO GROUP CO.LTD OGRANAK BEOGRAD-NOVI BEOGRAD Trg prijateljstva Srbije i Kine br. 4 , Beograd-Novi Beograd**	Kakkk PROJECT
Objekat: **IZGRADNJA PRIVREMENOG KAMPA SA BETONSKIM POGONOM**	
Mesto i adresa gradnje: **br.kat.par.6170, 6171, 6172, 6173, 6174/1, 6174/4, 6174/6 K.O. B.Topola**	Broj projekta: **51 - PZI / 2022**
Vrsta tehničke dokumentacije: **PZI - 2. PROJEKAT KONSTRUKCIJE**	Datum: **Mart 2022 god.**
Naziv crteža: **RADIONIČKI CRTEŽ - Podna vinkla L_18**	Razmera: **R=1:5**
Odgovorni projektant: **Imre Kekenj, mast.inž.građ. br. licence: 310 P025 16**	Ikekenj Imre
Saradnik: **Atila Takač građ. tehn.**	Broj lista: **List br. 160**

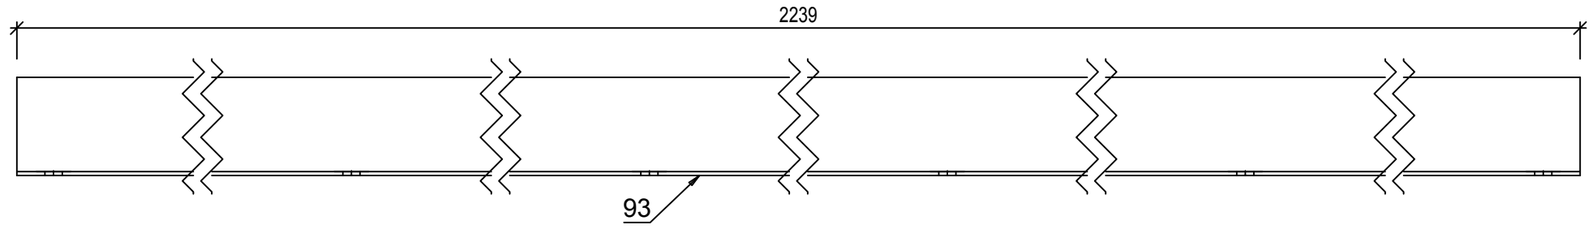

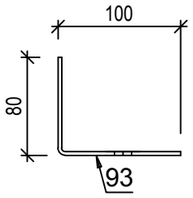

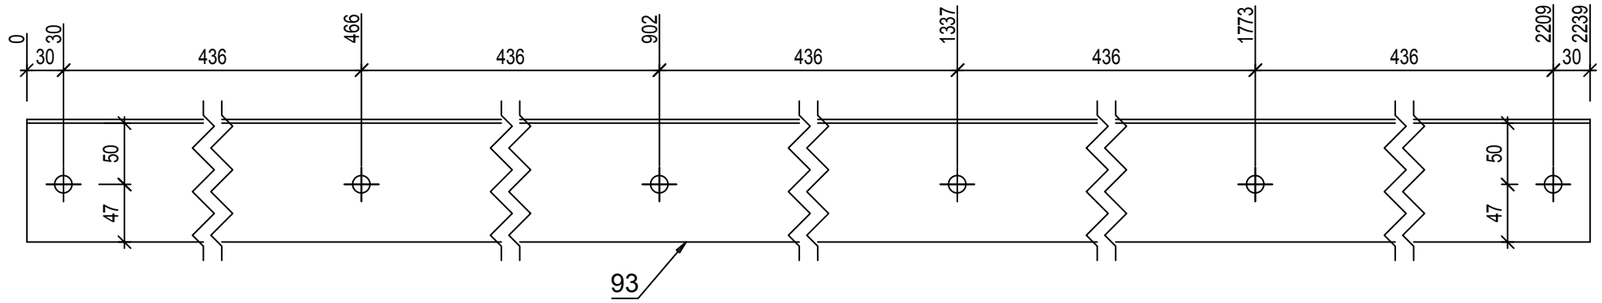

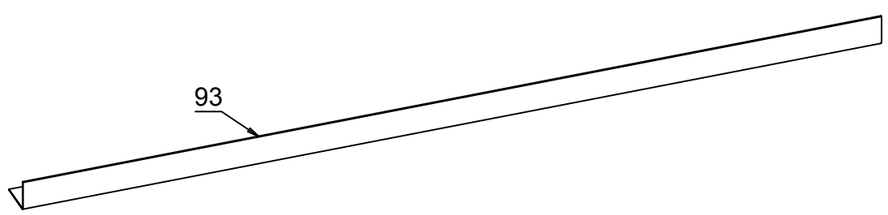

1 kom. PL 3x2238.86x174.24x2238.857 **L_19**

S235JRG2 - 1:5

Pozicija	Kom	Opis	Dužina	Materijal	Farba	Težina kg	Ukupno kg
L_19	**1**	**PL 3x2238.86x174.24**					
93	1	PL 3x2238.86x174.24	2239	S235JRG2		9.19	9.19
							9.19
						Ukupno	**9.19**

Investitor: **SHANDONG LUQIAO GROUP CO.LTD OGRANAK BEOGRAD-NOVI BEOGRAD Trg prijateljstva Srbije i Kine br. 4 , Beograd-Novi Beograd**	Kakkk PROJECT
Objekat: **IZGRADNJA PRIVREMENOG KAMPA SA BETONSKIM POGONOM**	
Mesto i adresa gradnje: **br.kat.par.6170, 6171, 6172, 6173, 6174/1, 6174/4, 6174/6 K.O. B.Topola**	Broj projekta: **51 - PZI / 2022**
Vrsta tehničke dokumentacije: **PZI - 2. PROJEKAT KONSTRUKCIJE**	Datum: **Mart 2022 god.**
Naziv crteža: **RADIONIČKI CRTEŽ - Podna vinkla L_19**	Razmera: **R=1:5**
Odgovorni projektant: **Imre Kekenj, mast.inž.građ. br. licence: 310 P025 16**	
Saradnik: **Atila Takač građ. tehn.**	Broj lista: **List br. 161**

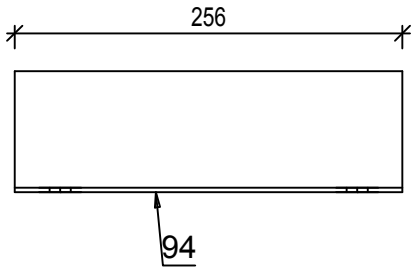

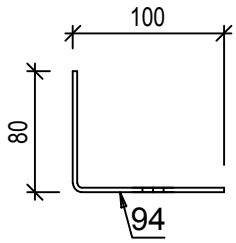

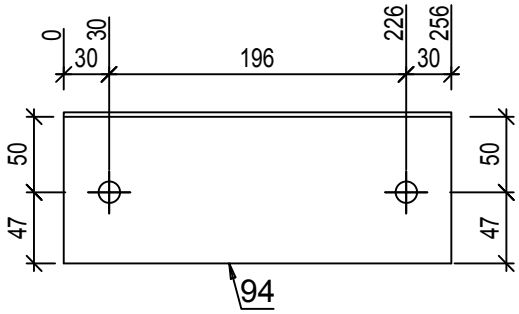

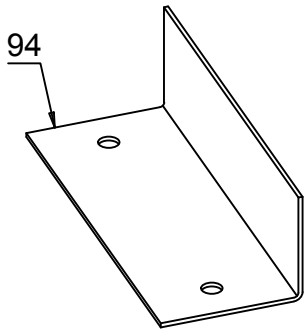

1
2

1 kom. PL 3x256.42x174.24x256.419 **L_20**

S235JRG2 - 1:5

Pozicija	Kom	Opis	Dužina	Materijal	Farba	Težina kg	Ukupno kg
L_20	**1**	**PL 3x256.42x174.24**					
94	1	PL 3x256.42x174.24	256	S235JRG2		1.05	1.05
							1.05
						Ukupno	**1.05**

Investitor: **SHANDONG LUQIAO GROUP CO.LTD OGRANAK BEOGRAD-NOVI BEOGRAD Trg prijateljstva Srbije i Kine br. 4 , Beograd-Novi Beograd**	Kakkk PROJECT
Objekat: **IZGRADNJA PRIVREMENOG KAMPA SA BETONSKIM POGONOM**	
Mesto i adresa gradnje: **br.kat.par.6170, 6171, 6172, 6173, 6174/1, 6174/4, 6174/6 K.O. B.Topola**	Broj projekta: **51 - PZI / 2022**
Vrsta tehničke dokumentacije: **PZI - 2. PROJEKAT KONSTRUKCIJE**	Datum: **Mart 2022 god.**
Naziv crteža: **RADIONIČKI CRTEŽ - Podna vinkla L_20**	Razmera: **R=1:5**
Odgovorni projektant: **Imre Kekenj, mast.inž.građ. br. licence: 310 P025 16**	Kekenj Imre
Saradnik: **Atila Takač građ. tehn.**	Broj lista: **List br. 162**

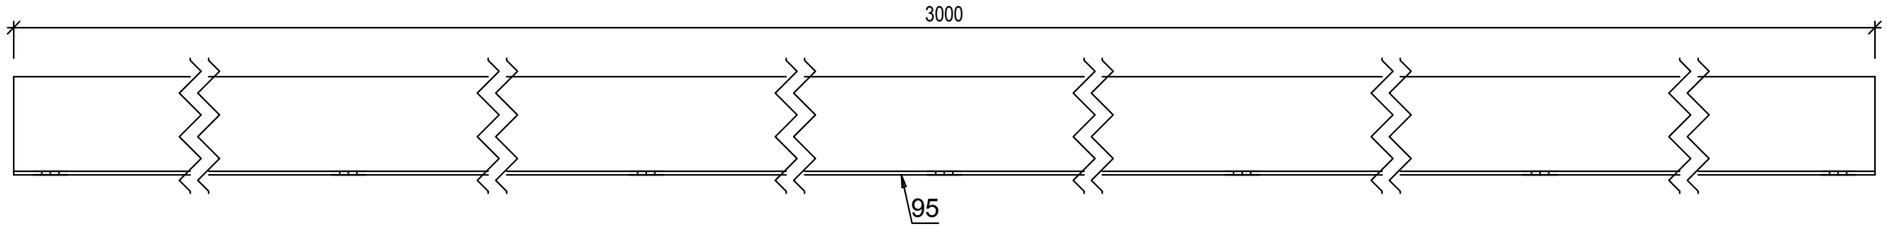

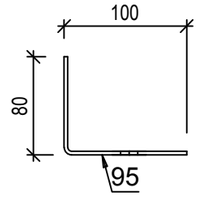

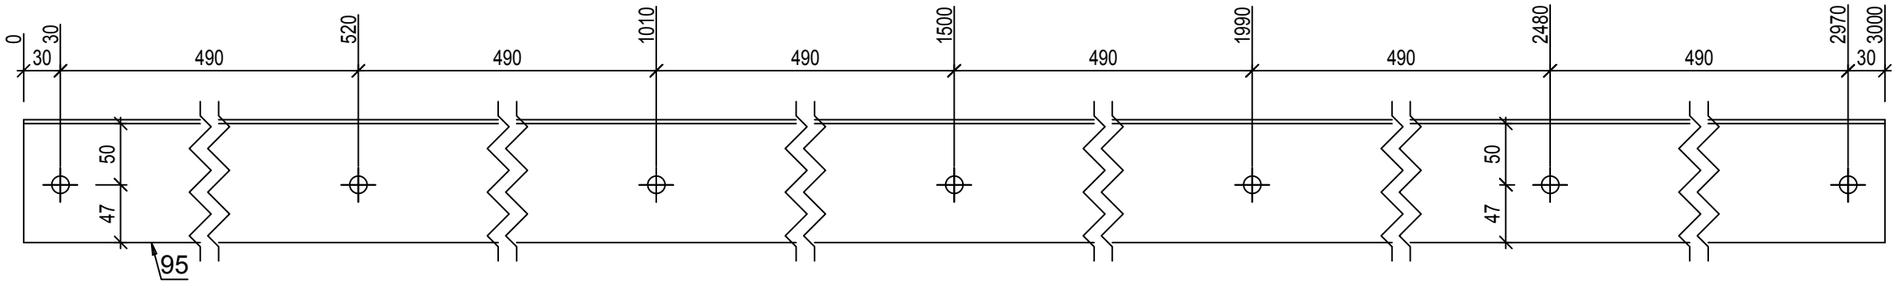

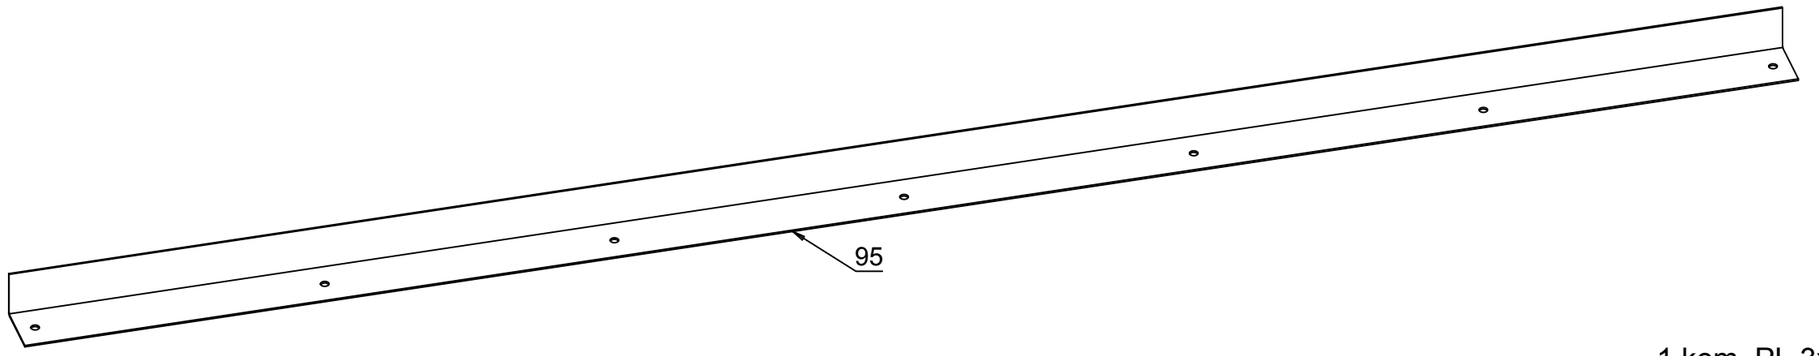

1 kom. PL 3x3000x174.24x3000 **L_21**

S235JRG2 - 1:5

Pozicija	Kom	Opis	Dužina	Materijal	Farba	Težina kg	Ukupno kg
L_21	**1**	**PL 3x3000x174.24**					
95	1	PL 3x3000x174.24	3000	S235JRG2		12.31	12.31
							12.31
						Ukupno	**12.31**

Investitor: **SHANDONG LUQIAO GROUP CO.LTD OGRANAK BEOGRAD-NOVI BEOGRAD Trg prijateljstva Srbije i Kine br. 4 , Beograd-Novi Beograd**	Kakkk PROJECT
Objekat: **IZGRADNJA PRIVREMENOG KAMPA SA BETONSKIM POGONOM**	
Mesto i adresa gradnje: **br.kat.par.6170, 6171, 6172, 6173, 6174/1, 6174/4, 6174/6 K.O. B.Topola**	Broj projekta: **51 - PZI / 2022**
Vrsta tehničke dokumentacije: **PZI - 2. PROJEKAT KONSTRUKCIJE**	Datum: **Mart 2022 god.**
Naziv crteža: **RADIONIČKI CRTEŽ - Podna vinkla L_21**	Razmera: **R=1:5**
Odgovorni projektant: **Imre Kekenj, mast.inž.građ. br. licence: 310 P025 16**	
Saradnik: **Atila Takač građ. tehn.**	Broj lista: **List br. 163**

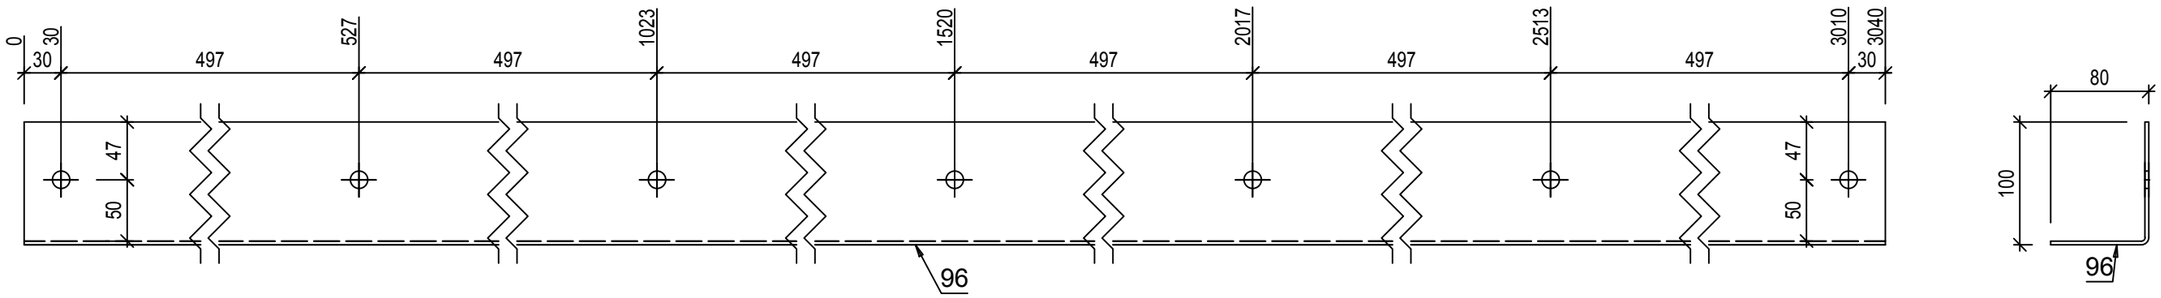

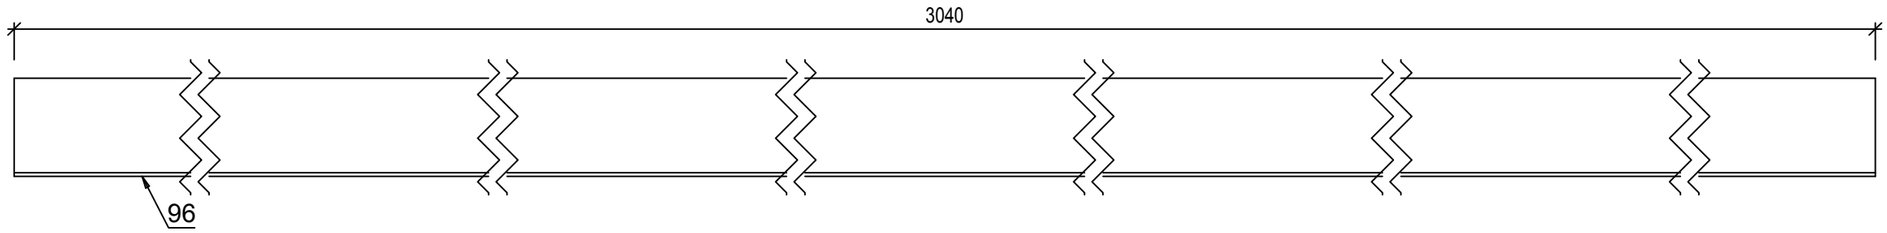

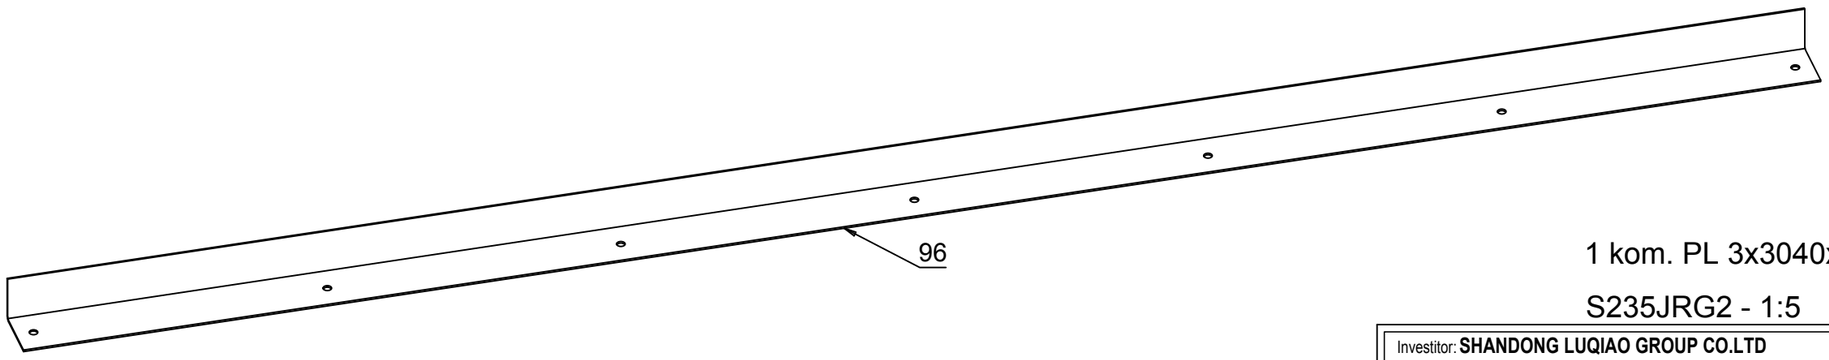

1 kom. PL 3x3040x174.24x3040 **L_22**

S235JRG2 - 1:5

Pozicija	Kom	Opis	Dužina	Materijal	Farba	Težina kg	Ukupno kg
L_22	**1**	**PL 3x3040x174.24**					
96	1	PL 3x3040x174.24	3040	S235JRG2		12.47	12.47
							12.47
						Ukupno	**12.47**

Investitor: **SHANDONG LUQIAO GROUP CO.LTD OGRANAK BEOGRAD-NOVI BEOGRAD Trg prijateljstva Srbije i Kine br. 4 , Beograd-Novi Beograd**	Kakkk PROJECT
Objekat: **IZGRADNJA PRIVREMENOG KAMPA SA BETONSKIM POGONOM**	
Mesto i adresa gradnje: **br.kat.par.6170, 6171, 6172, 6173, 6174/1, 6174/4, 6174/6 K.O. B.Topola**	Broj projekta: **51 - PZI / 2022**
Vrsta tehničke dokumentacije: **PZI - 2. PROJEKAT KONSTRUKCIJE**	Datum: **Mart 2022 god.**
Naziv crteža: **RADIONIČKI CRTEŽ - Podna vinkla L_22**	Razmera: **R=1:5**
Odgovorni projektant: **Imre Kekenj, mast.inž.građ. br. licence: 310 P025 16**	Kekenj Imre
Saradnik: **Atila Takač građ. tehn.**	Broj lista: **List br. 164**

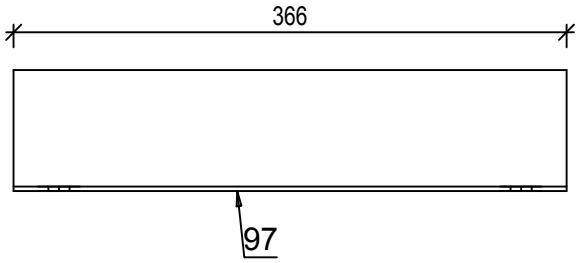

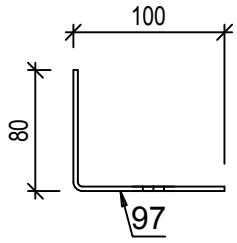

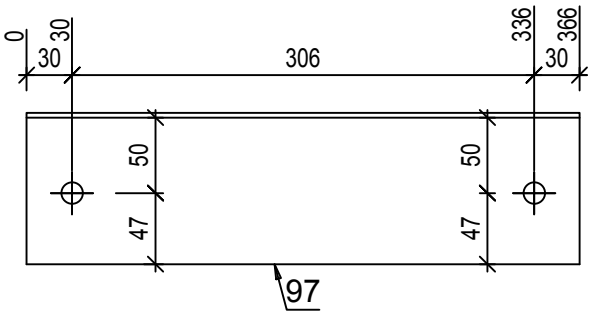

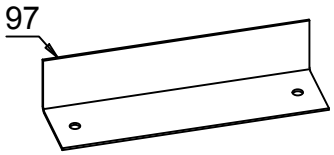

1
2

1 kom. PL 3x365.58x174.24x365.581 **L_23**

S235JRG2 - 1:5

Pozicija	Kom	Opis	Dužina	Materijal	Farba	Težina kg	Ukupno kg
L_23	**1**	**PL 3x365.58x174.24**					
97	1	PL 3x365.58x174.24	366	S235JRG2		1.5	1.5
							1.5
						Ukupno	**1.5**

Investitor: **SHANDONG LUQIAO GROUP CO.LTD OGRANAK BEOGRAD-NOVI BEOGRAD Trg prijateljstva Srbije i Kine br. 4 , Beograd-Novi Beograd**	Kakkk PROJECT
Objekat: **IZGRADNJA PRIVREMENOG KAMPA SA BETONSKIM POGONOM**	
Mesto i adresa gradnje: **br.kat.par.6170, 6171, 6172, 6173, 6174/1, 6174/4, 6174/6 K.O. B.Topola**	Broj projekta: **51 - PZI / 2022**
Vrsta tehničke dokumentacije: **PZI - 2. PROJEKAT KONSTRUKCIJE**	Datum: **Mart 2022 god.**
Naziv crteža: **RADIONIČKI CRTEŽ - Podna vinkla L_23**	Razmera: **R=1:5**
Odgovorni projektant: **Imre Kekenj, mast.inž.građ. br. licence: 310 P025 16**	Kekenj Imre
Saradnik: **Atila Takač građ. tehn.**	Broj lista: **List br. 165**

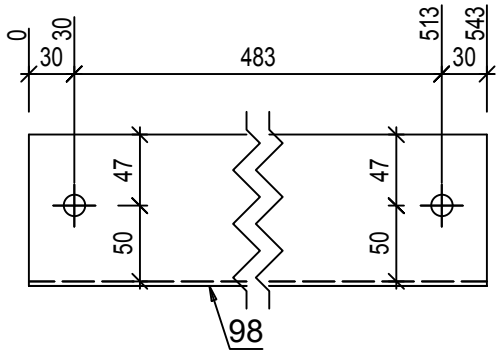

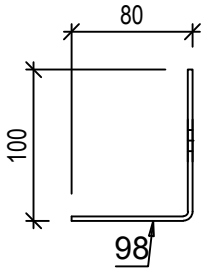

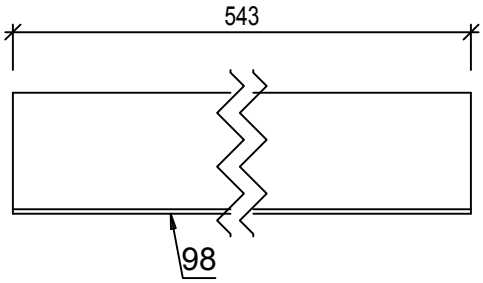

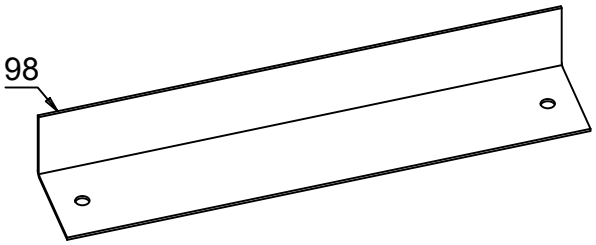

1 kom. PL 3x543x174.24x543 **L_24**

S235JRG2 - 1:5

Pozicija	Kom	Opis	Dužina	Materijal	Farba	Težina kg	Ukupno kg
L_24	**1**	**PL 3x543x174.24**					
98	1	PL 3x543x174.24	543	S235JRG2		2.23	2.23
							2.23
						Ukupno	**2.23**

Investitor: **SHANDONG LUQIAO GROUP CO.LTD**
OGRANAK BEOGRAD-NOVI BEOGRAD
Trg prijateljstva Srbije i Kine br. 4 , Beograd-Novi Beograd

Objekat: **IZGRADNJA PRIVREMENOG KAMPA SA BETONSKIM POGONOM**

Mesto i adresa gradnje: **br.kat.par.6170, 6171, 6172, 6173, 6174/1, 6174/4, 6174/6 K.O. B.Topola**

Broj projekta: **51 - PZI / 2022**

Vrsta tehničke dokumentacije: **PZI - 2. PROJEKAT KONSTRUKCIJE**

Datum: **Mart 2022 god.**

Naziv crteža: **RADIONIČKI CRTEŽ - Podna vinkla L_24**

Razmera: **R=1:5**

Odgovorni projektant: **Imre Kekenj, mast.inž.građ. br. licence: 310 P025 16**

Saradnik: **Atila Takač građ. tehn.**

Broj lista: **List br. 166**

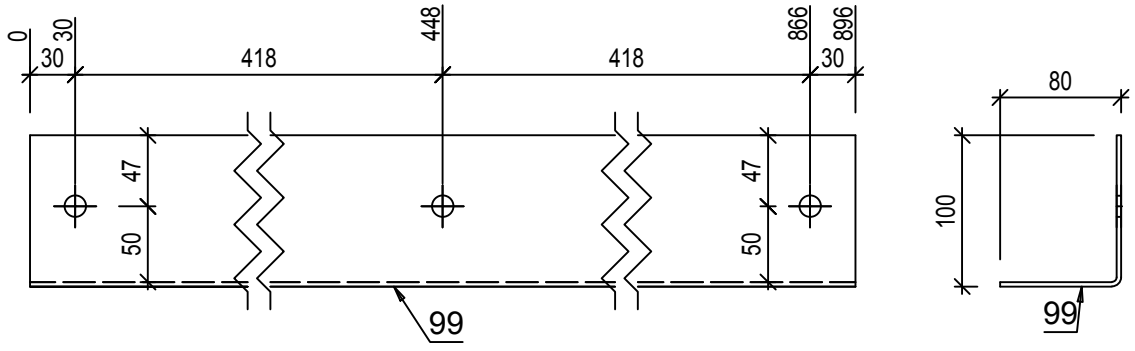

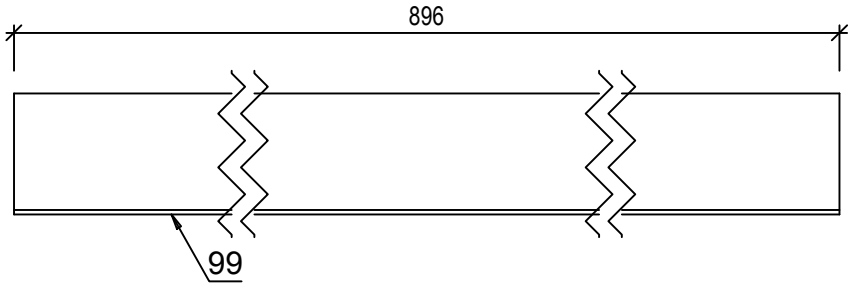

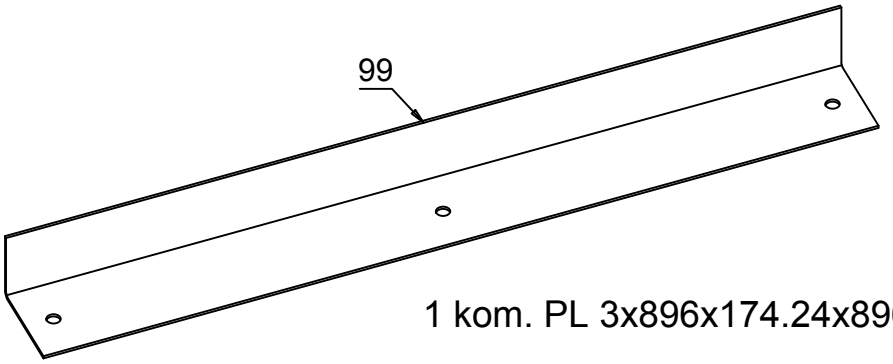

1 kom. PL 3x896x174.24x896

L_25

S235JRG2 - 1:5

Pozicija	Kom	Opis	Dužina	Materijal	Farba	Težina kg	Ukupno kg
L_25	**1**	**PL 3x896x174.24**					
99	1	PL 3x896x174.24	896	S235JRG2		3.68	3.68
							3.68
						Ukupno	**3.68**

Investitor: **SHANDONG LUQIAO GROUP CO.LTD**
OGRANAK BEOGRAD-NOVI BEOGRAD
Trg prijateljstva Srbije i Kine br. 4 , Beograd-Novi Beograd

Kakkk PROJECT

Objekat: **IZGRADNJA PRIVREMENOG KAMPA SA BETONSKIM POGONOM**

Mesto i adresa gradnje: **br.kat.par.6170, 6171, 6172, 6173, 6174/1, 6174/4, 6174/6 K.O. B.Topola**

Broj projekta: **51 - PZI / 2022**

Vrsta tehničke dokumentacije: **PZI - 2. PROJEKAT KONSTRUKCIJE**

Datum: **Mart 2022 god.**

Naziv crteža: **RADIONIČKI CRTEŽ - Podna vinkla L_25**

Razmera: **R=1:5**

Odgovorni projektant: **Imre Kekenj, mast.inž.građ. br. licence: 310 P025 16**

Saradnik: **Atila Takač građ. tehn.**

Broj lista: **List br. 167**

74x PL 3x3000x114.24 **100**

S235JRG2 - 1:10

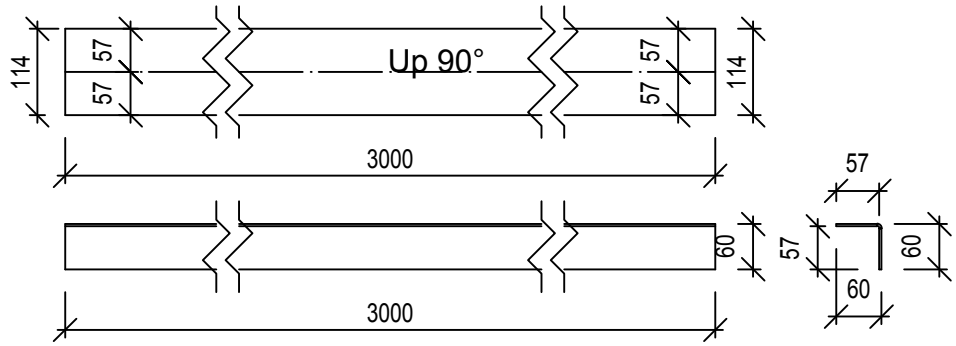

72x PL 3x2130x114.24 **101**

S235JRG2 - 1:10

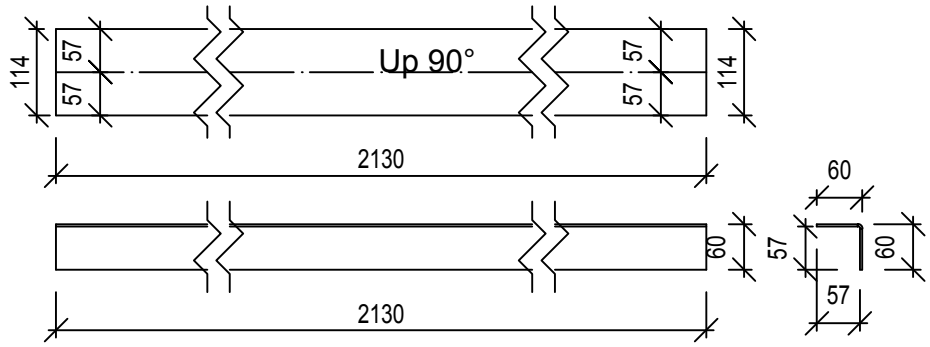

1
2

2x PL 3x302.86x114.24 **102**

S235JRG2 - 1:10

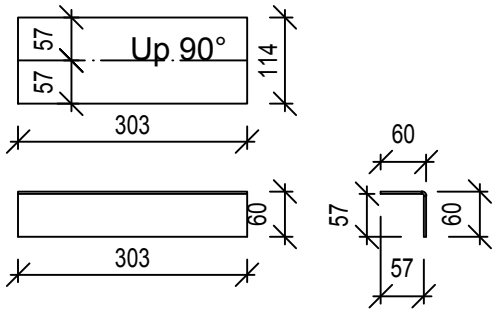

Investitor: **SHANDONG LUQIAO GROUP CO.LTD OGRANAK BEOGRAD-NOVI BEOGRAD Trg prijateljstva Srbije i Kine br. 4 , Beograd-Novi Beograd**	Kakkk PROJECT
Objekat: **IZGRADNJA PRIVREMENOG KAMPA SA BETONSKIM POGONOM**	
Mesto i adresa gradnje: **br.kat.par.6170, 6171, 6172, 6173, 6174/1, 6174/4, 6174/6 K.O. B.Topola**	Broj projekta: **51 - PZI / 2022**
Vrsta tehničke dokumentacije: **PZI - 2. PROJEKAT KONSTRUKCIJE**	Datum: **Mart 2022 god.**
Naziv crteža: **RADIONIČKI CRTEŽ - Elementi oslonaca panela**	Razmera: **R=1:10**
Odgovorni projektant: **Imre Kekenj, mast.inž.građ. br. licence: 310 P025 16**	Kekenj Imre
Saradnik: **Atila Takač građ. tehn.**	Broj lista: **List br. 168**

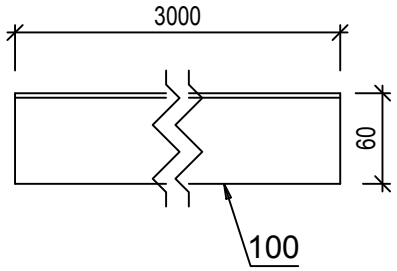

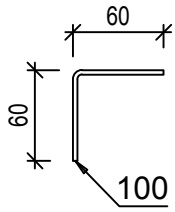

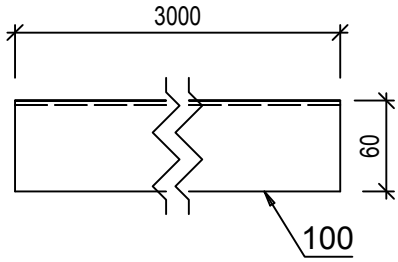

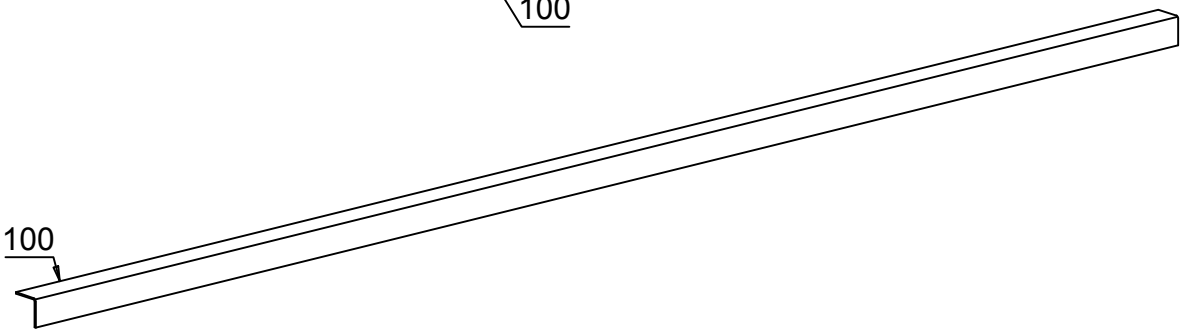

74 kom. PL 3x3000x114.24x3000 **OP_1**

S235JRG2 - 1:5

Pozicija	Kom	Opis	Dužina	Materijal	Farba	Težina kg	Ukupno kg
OP_1	**74**	**PL 3x3000x114.24**					
100	1	PL 3x3000x114.24	3000	S235JRG2		8.07	8.07
							8.07
						Ukupno	**597.28**

Investitor: **SHANDONG LUQIAO GROUP CO.LTD OGRANAK BEOGRAD-NOVI BEOGRAD Trg prijateljstva Srbije i Kine br. 4 , Beograd-Novi Beograd**	Kakkk PROJECT
Objekat: **IZGRADNJA PRIVREMENOG KAMPA SA BETONSKIM POGONOM**	
Mesto i adresa gradnje: **br.kat.par.6170, 6171, 6172, 6173, 6174/1, 6174/4, 6174/6 K.O. B.Topola**	Broj projekta: **51 - PZI / 2022**
Vrsta tehničke dokumentacije: **PZI - 2. PROJEKAT KONSTRUKCIJE**	Datum: **Mart 2022 god.**
Naziv crteža: **RADIONIČKI CRTEŽ - Oslonci panela OP_1**	Razmera: **R=1:5**
Odgovorni projektant: **Imre Kekenj, mast.inž.građ. br. licence: 310 P025 16**	Kekenj Imre
Saradnik: **Atila Takač građ. tehn.**	Broj lista: **List br. 169**

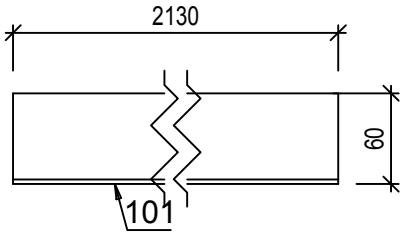

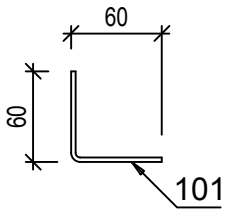

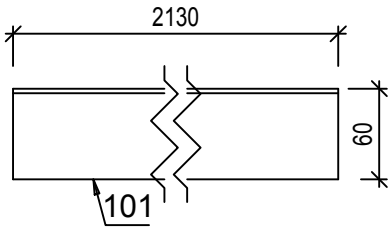

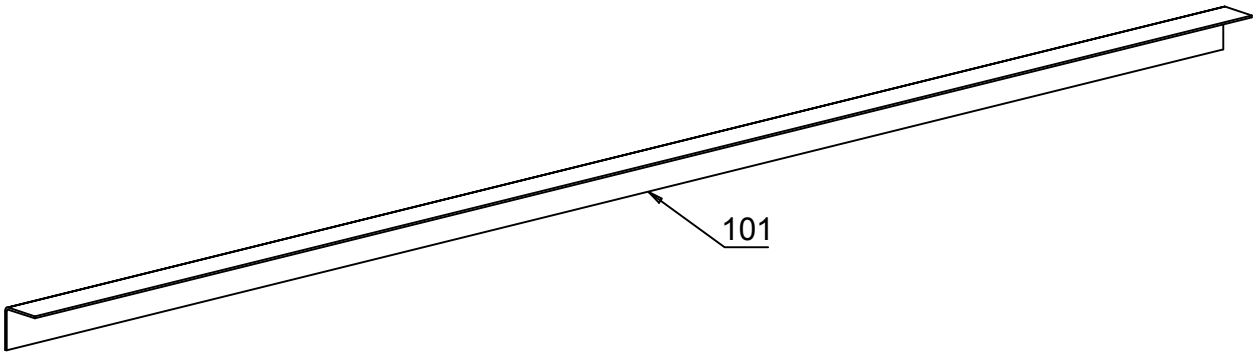

1
2

72 kom. PL 3x2130x114.24x2130 **OP_2**

S235JRG2 - 1:5

Pozicija	Kom	Opis	Dužina	Materijal	Farba	Težina kg	Ukupno kg
OP_2	**72**	**PL 3x2130x114.24**					
101	1	PL 3x2130x114.24	2130	S235JRG2		5.73	5.73
							5.73
						Ukupno	**412.61**

Investitor: **SHANDONG LUQIAO GROUP CO.LTD**
OGRANAK BEOGRAD-NOVI BEOGRAD
Trg prijateljstva Srbije i Kine br. 4 , Beograd-Novi Beograd

Objekat: **IZGRADNJA PRIVREMENOG KAMPA SA BETONSKIM POGONOM**

Kakkk PROJECT

Mesto i adresa gradnje: **br.kat.par.6170, 6171, 6172, 6173, 6174/1, 6174/4, 6174/6 K.O. B.Topola**

Broj projekta: **51 - PZI / 2022**

Vrsta tehničke dokumentacije: **PZI - 2. PROJEKAT KONSTRUKCIJE**

Datum: **Mart 2022 god.**

Naziv crteža: **RADIONIČKI CRTEŽ - Oslonci panela OP_2**

Razmera: **R=1:5**

Odgovorni projektant: **Imre Kekenj, mast.inž.građ. br. licence: 310 P025 16**

Saradnik: **Atila Takač građ. tehn.**

Broj lista: **List br. 170**

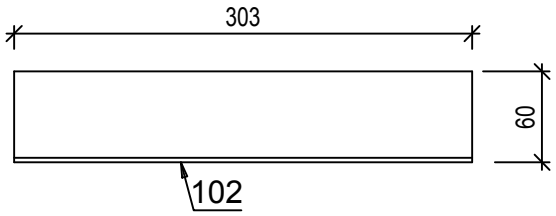

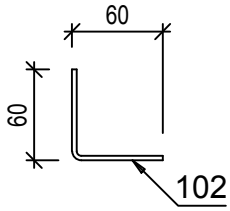

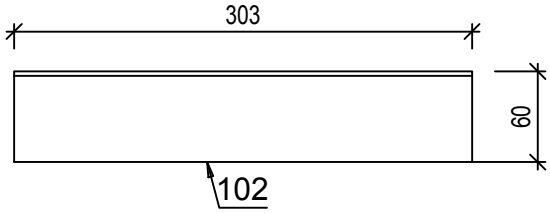

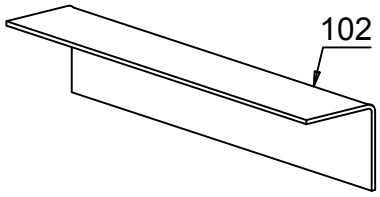

1
2

2 kom. PL 3x302.86x114.24x302.86 **OP_3**

S235JRG2 - 1:5

Pozicija	Kom	Opis	Dužina	Materijal	Farba	Težina kg	Ukupno kg
OP_3	**2**	**PL 3x302.86x114.24**					
102	1	PL 3x302.86x114.24	303	S235JRG2		0.81	0.81
							0.81
						Ukupno	**1.63**

Investitor: **SHANDONG LUQIAO GROUP CO.LTD**
OGRANAK BEOGRAD-NOVI BEOGRAD
Trg prijateljstva Srbije i Kine br. 4 , Beograd-Novi Beograd

Objekat: **IZGRADNJA PRIVREMENOG KAMPA SA BETONSKIM POGONOM**

Kakkk PROJECT

Mesto i adresa gradnje: **br.kat.par.6170, 6171, 6172, 6173, 6174/1, 6174/4, 6174/6 K.O. B.Topola**

Broj projekta: **51 - PZI / 2022**

Vrsta tehničke dokumentacije: **PZI - 2. PROJEKAT KONSTRUKCIJE**

Datum: **Mart 2022 god.**

Naziv crteža: **RADIONIČKI CRTEŽ - Oslonci panela OP_3**

Razmera: **R=1:5**

Odgovorni projektant: **Imre Kekenj, mast.inž.građ. br. licence: 310 P025 16**

Saradnik: **Atila Takač građ. tehn.**

Broj lista: **List br. 171**